


**IMPIANTO DI POMPAGGIO DI TACCU SA PRUNA
CRONOPROGRAMMA DEI LAVORI**

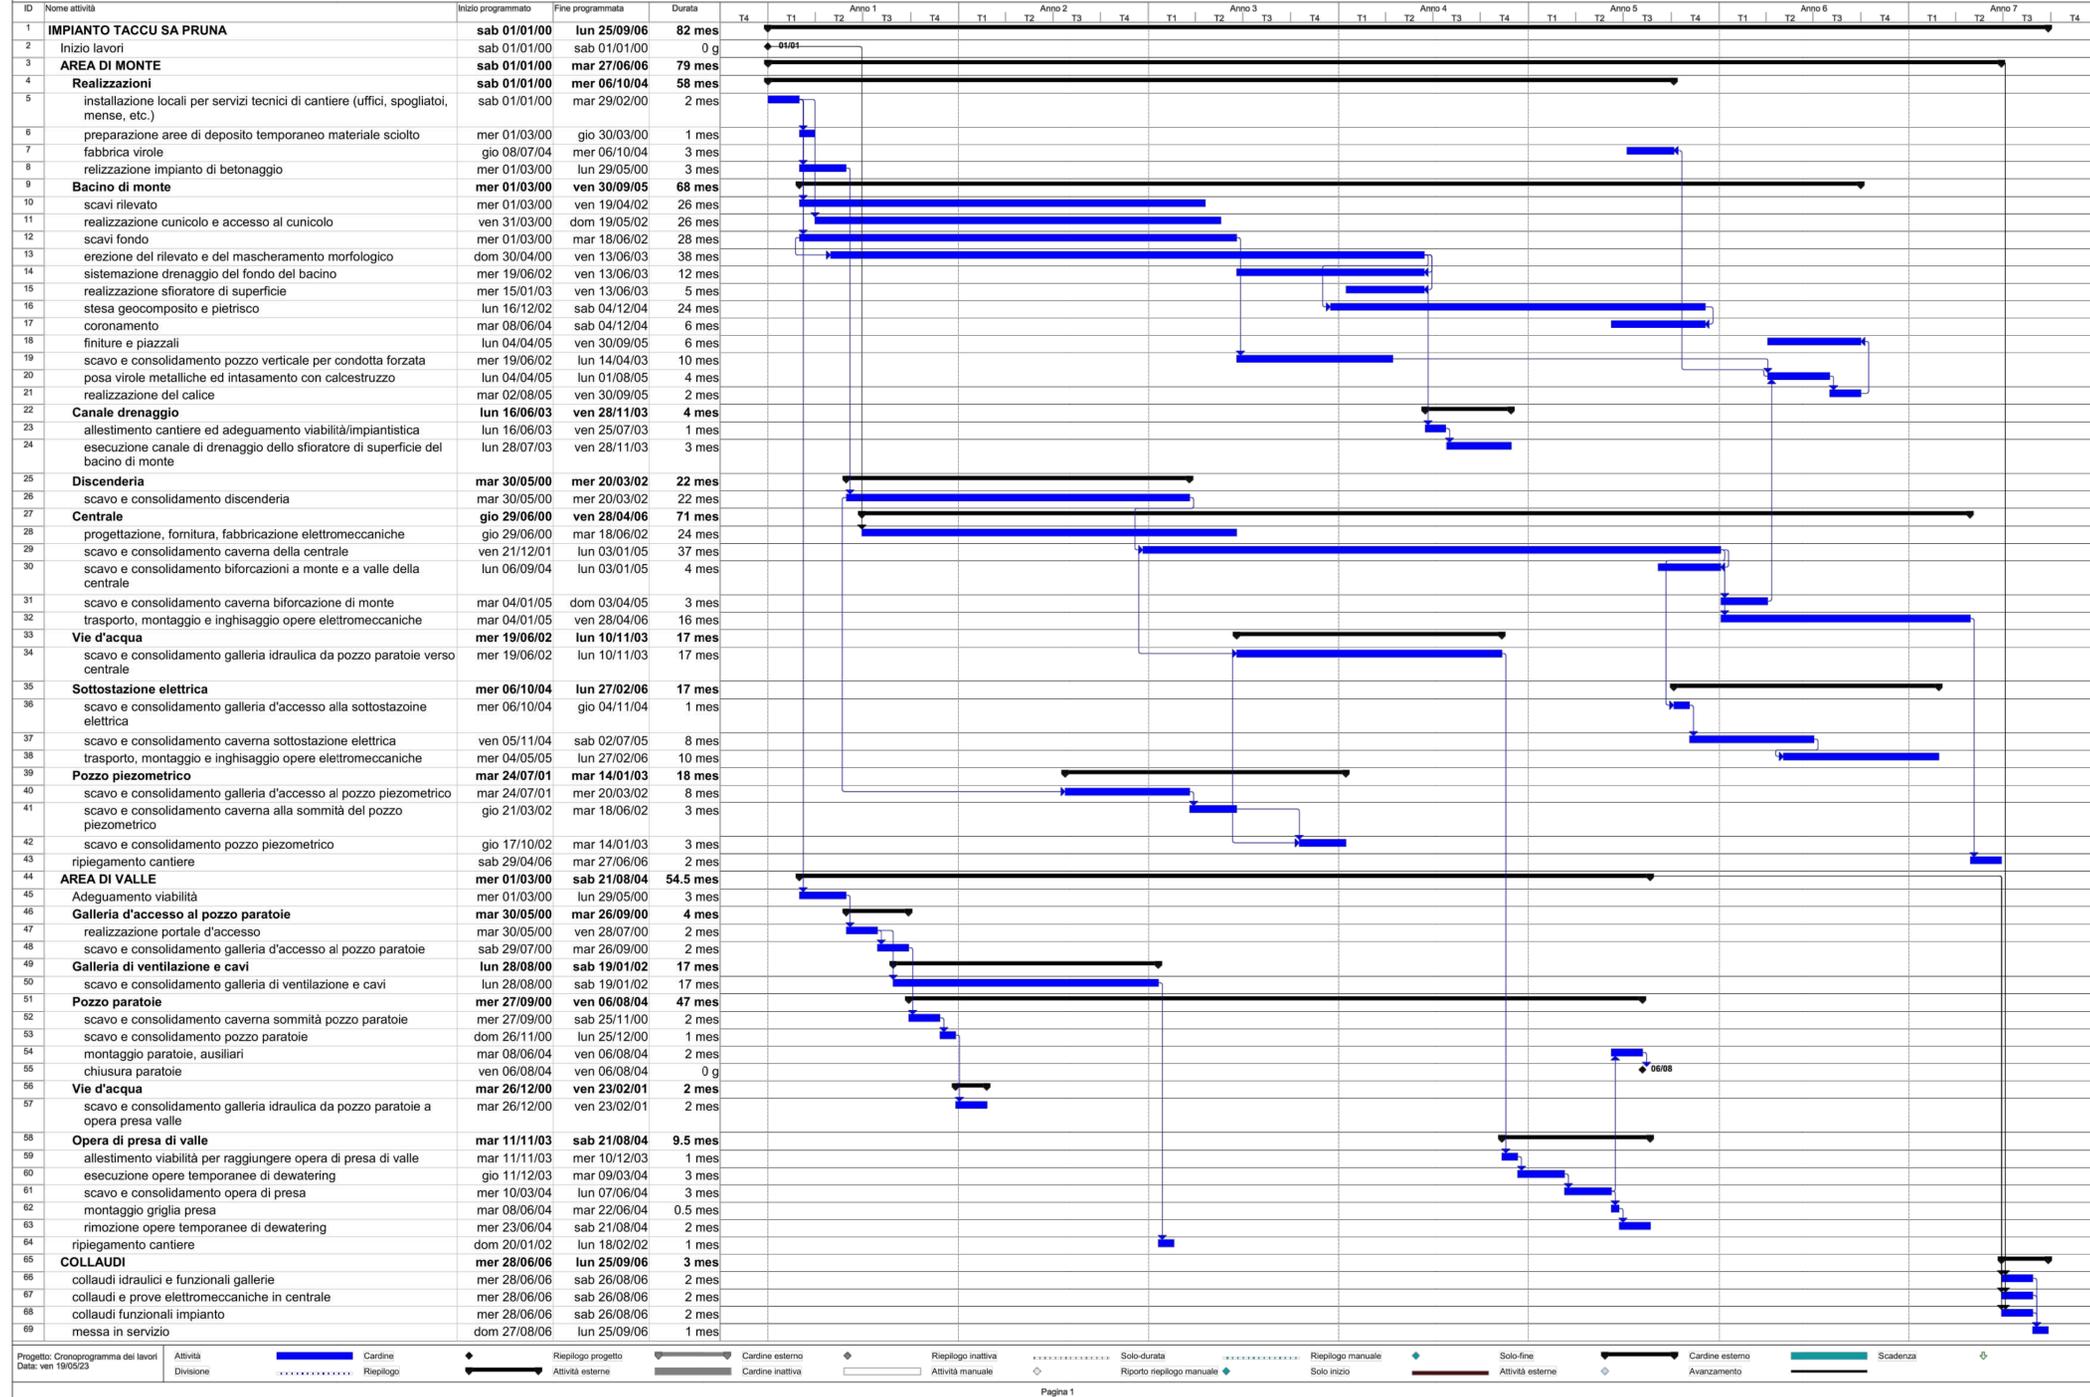

Progetto: Cronoprogramma dei lavori
Data: ven 19/09/23

█ Attività Divisione
█ Cardine
█ Riepilogo
█ Riepilogo progetto
█ Attività esterne
█ Cardine esterno
█ Cardine inattiva
█ Riepilogo inattiva
█ Attività manuale
█ Solo-durata
█ Riporto riepilogo manuale
█ Riepilogo manuale
█ Solo inizio
█ Solo-fine
█ Attività esterne
█ Cardine esterno
█ Avanzamento
█ Scadenza

Pagina 1

"TACCU SA PRUNA"

Impianto di accumulo idroelettrico mediante pompaggio ad alta flessibilità

Comune di Esterzili (SU)

COMMITTENTE 	PROGETTAZIONE STRATEGIES FOR WATER
TITOLO ELABORATO Cronoprogramma dei lavori	
SCALA -	COMMESSA 1351
CODIFICA DOCUMENTO 1351-A-FN-A-02-1	
4 3 2 1 REVISIONE 1 - INTEGRAZIONI 0 PRIMA EMISSIONE	26/05/2023 26/04/2022 M. Bracchitta P. Macchi L. Papetti M. Bracchitta C. Pasqua L. Papetti
REV. DESCRIZIONE 1 2 3 4 5 6 7 8 9 10 11 12 13 14 15 16 17	DATA REDATTO VERIFICATO APPROVATO

Questo disegno non può essere riprodotto, né utilizzato altrove, né ceduto a terzi in tutto o in parte senza il consenso scritto degli autori