


CARTA STRUTTURALE

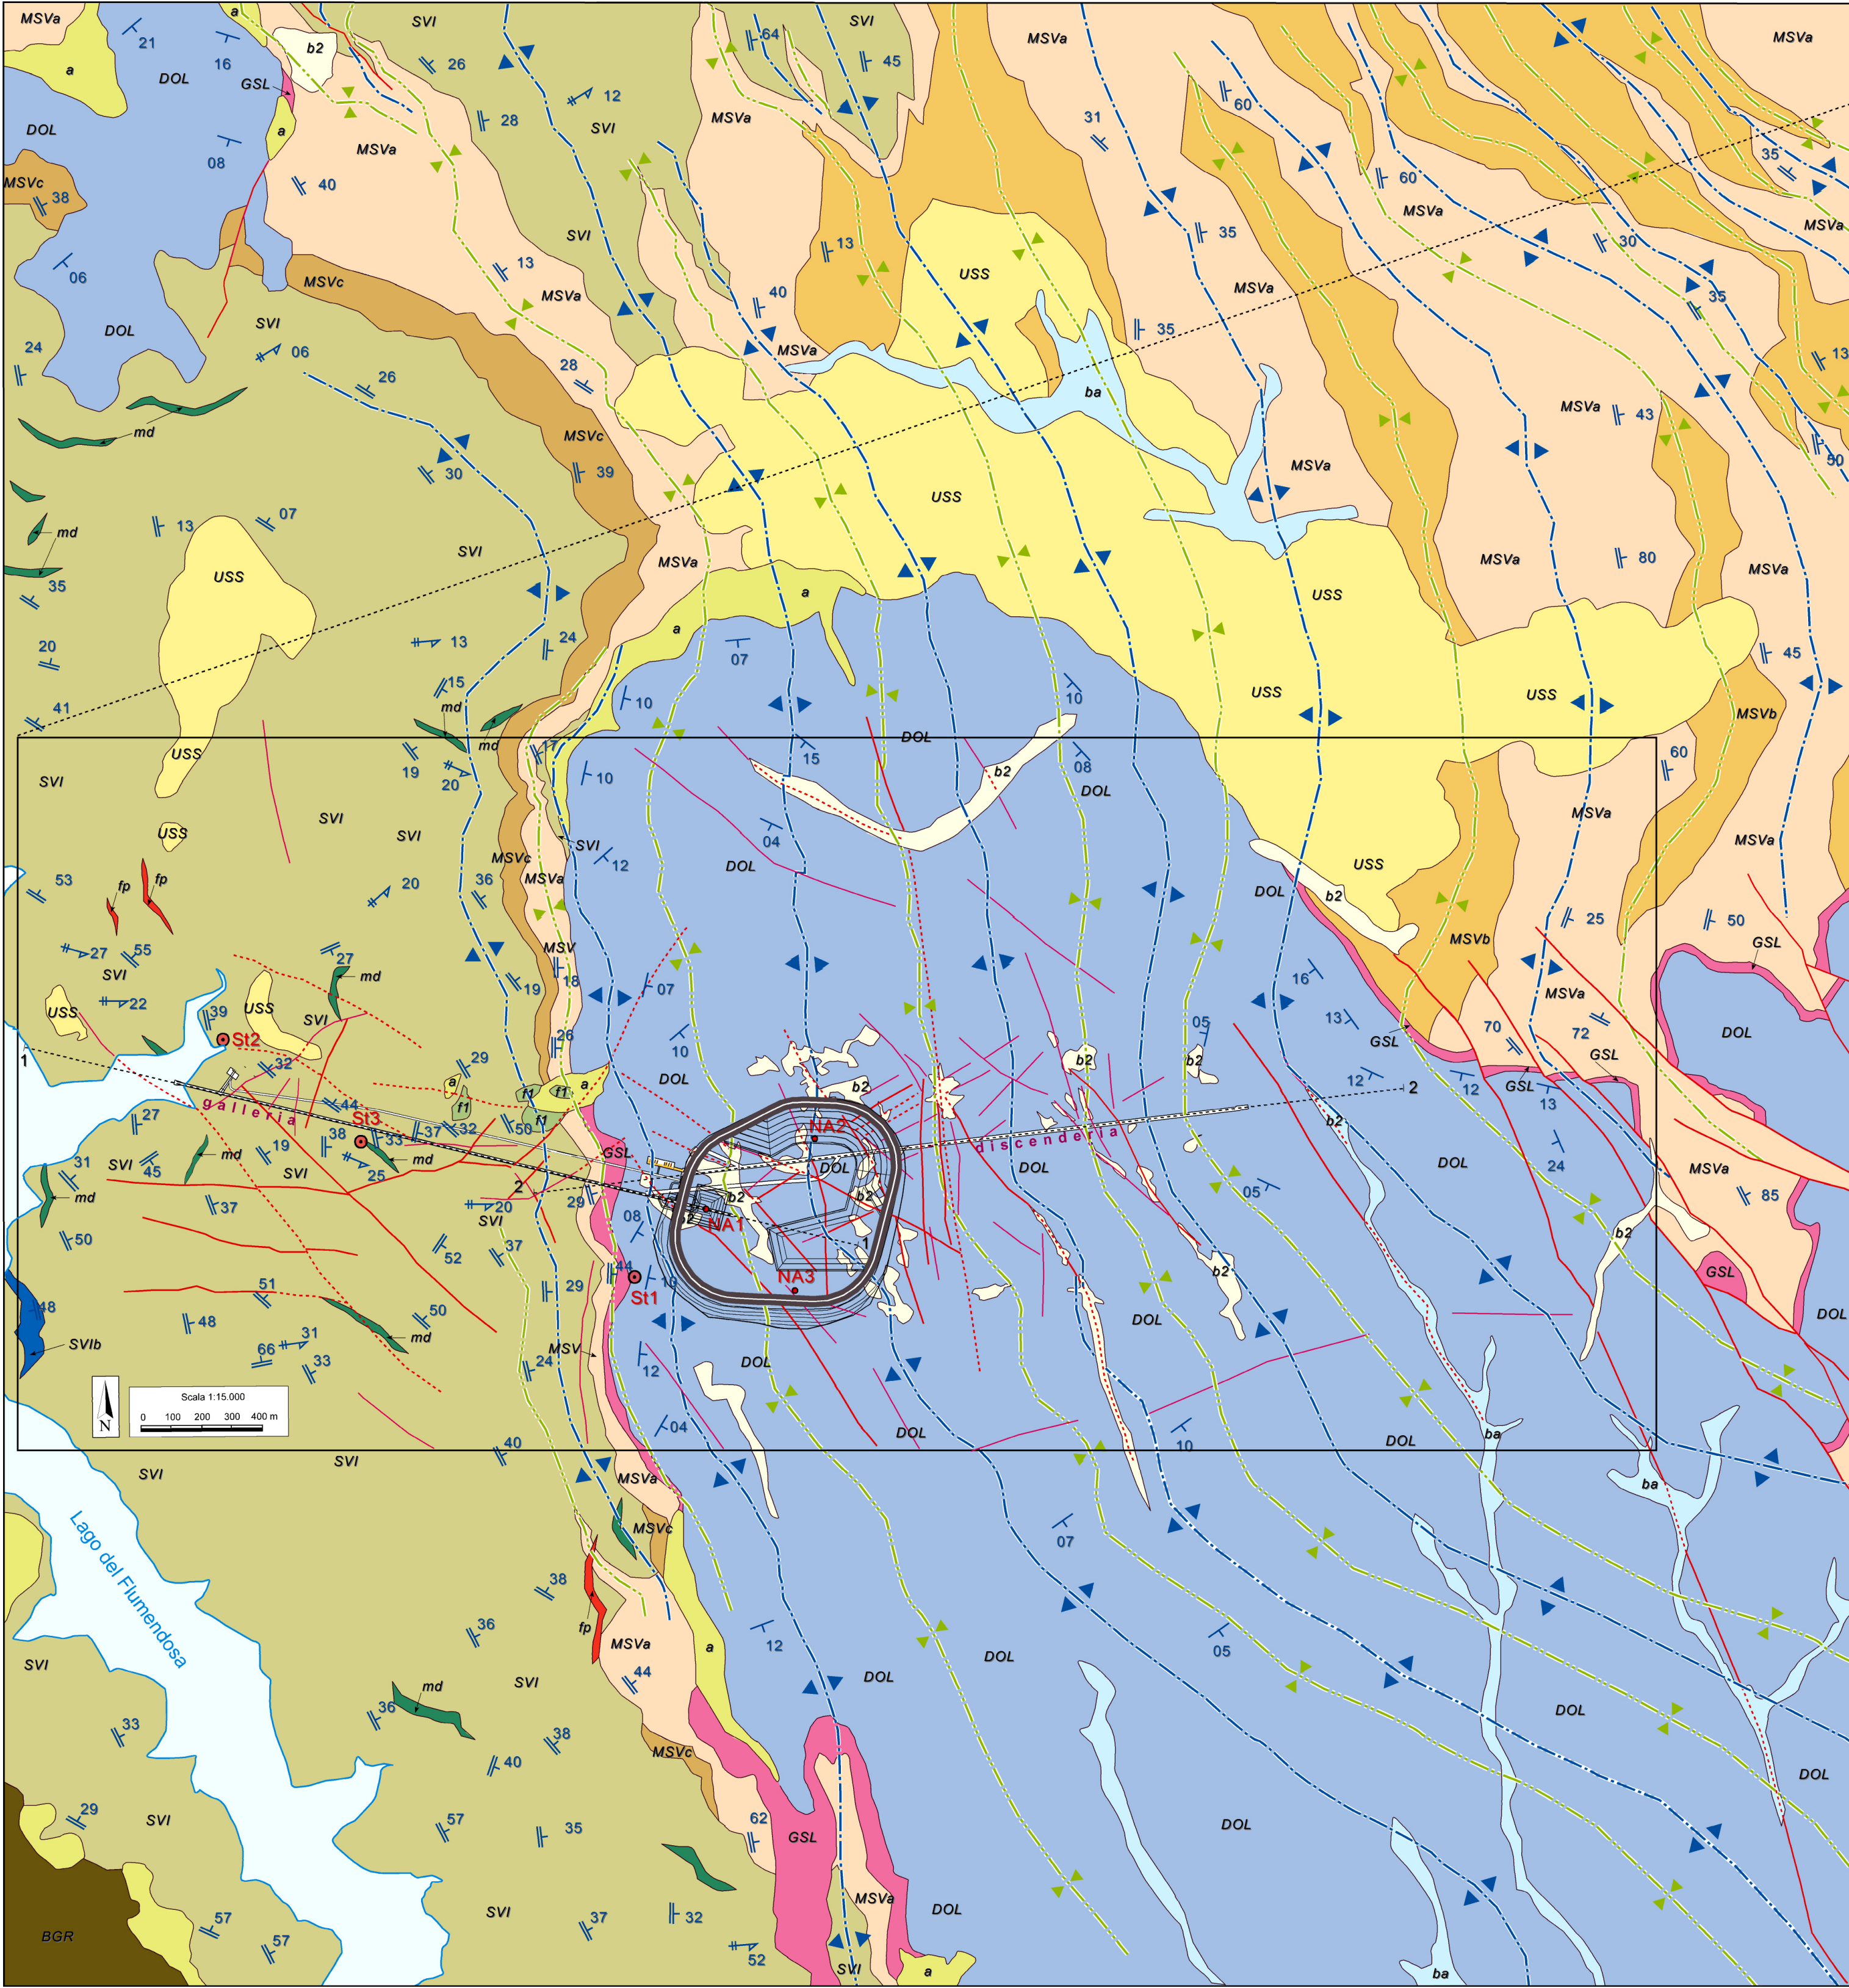

LEGENDA CARTA STRUTTURALE

- (b2) depositi colluviali (Olocene)

(ba) depositi alluvionali (Olocene)

(a) depositi di versante (Olocene)

(f1) travertini (Olocene)

(BGR) Lave basaltiche (Pliocene medio-superiore)

(USS) depositi alluvionali (Cenozoico)

(DOR) Formazione di Dorgali (Giurassico Medio-superiore)

(GNS) Formazione di Genna Selole (Giurassico Medio)
- (fp) filoni di porfido granitico (Permiano)

(MSVa) Formazione di Monte Santa Vittoria: metaepiclastiti (Ordoviciano ?Medio)

(MSVb) Formazione di Monte Santa Vittoria: metagrovacche (Ordoviciano ?Medio)

(MSVc) Formazione di Monte Santa Vittoria: metaroliti (Ordoviciano ?Medio)

(md) metadoleriti (Ordoviciano Inferiore-?Medio)

(SVI) Formazione di San Vito (Cambriano-Ordoviciano Inferiore)

(SVIa) Metacalcari nella Formazione di San Vito (Cambriano-Ordoviciano Inferiore)
- Faglie da rilievi strutturali, confermate dalle immagini aeree/satellitari e geofisica

Faglie riconosciute da osservazioni di immagini aeree/satellitari

Faglie presunte riconosciute da osservazioni di immagini aeree/satellitari

Tracce di piani assiali anticlinali affioranti e/o sepolte

Tracce di piani assiali sinclinali affioranti e/o sepolte

stratificazione


asse di piega di 2° fase

scistosità di 1° fase, in genere parallela alla stratificazione

Traccia sezione geologica

Stazioni discontinuità

CARTA GEOLOGICA

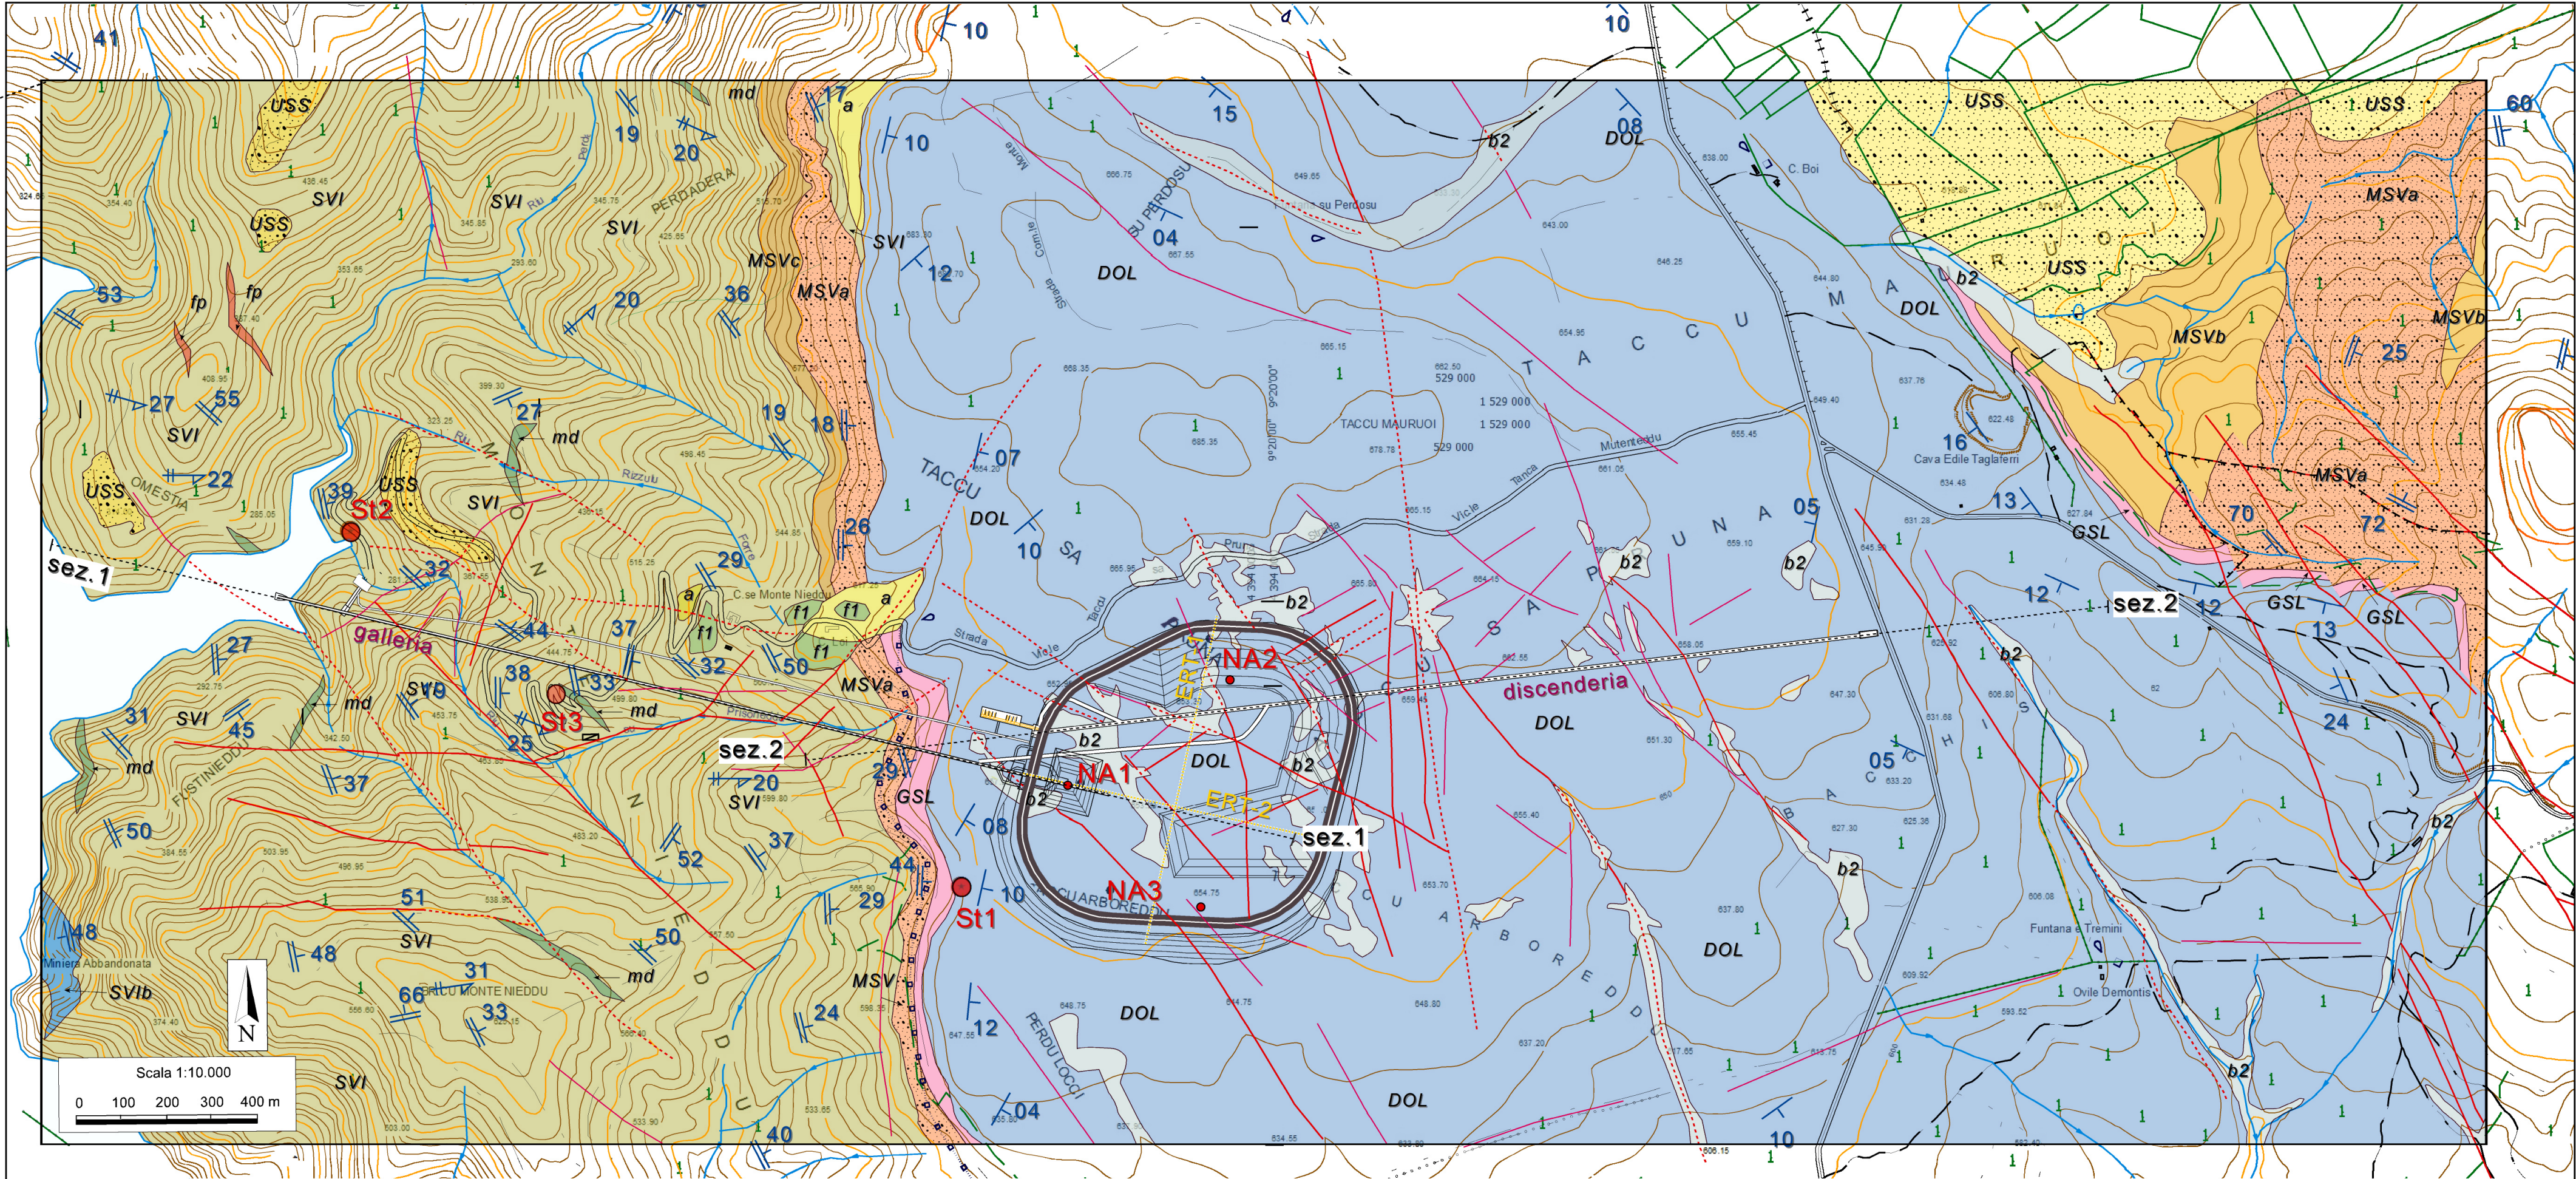

LEGENDA CARTA GEOLOGICA

- (a) depositi di versante (Olocene)

(b2) depositi colluviali (Olocene)

(f1) travertini (Olocene)

(USS) depositi alluvionali (Cenozoico)

(DOR) Formazione di Dorgali (Giurassico Medio-superiore)

(GNS) Formazione di Genna Selole (Giurassico Medio)

(MSVa) Formazione di Monte Santa Vittoria: metaepiclastiti (Ordoviciano ?Medio)

(MSVb) Formazione di Monte Santa Vittoria (Ordoviciano ?Medio)

(MSVc) Formazione di Monte Santa Vittoria: metagrovacche (Ordoviciano ?Medio)

(md) metadoleriti (Ordoviciano Inferiore-?Medio)

(SVI) Arenarie di San Vito (Cambriano-Ordoviciano Inferiore)

(SVIb) Arenarie di San Vito: metacalcari (Cambriano-Ordoviciano Inferiore)
- Faglie da rilievi strutturali, confermate dalle immagini aeree/satellitari e geofisica

Faglie riconosciute da osservazioni di immagini aeree/satellitari

Faglie presunte riconosciute da osservazioni di immagini aeree/satellitari

stratificazione

asse di piega di 2° fase

scistosità di 1° fase, in genere parallela alla stratificazione

Stendimenti geoelettrici

Stazioni rilievi strutturali

Sondaggi

Traccia sezione

"TACCU SA PRUNA"

Impianto di accumulo idroelettrico mediante pompaggio ad alta flessibilità

Comune di Esterzili (SU)

COMMITTENTE		COORDINAMENTO / MANDANTE		GEOLOGIA / MANDATARIA	
 EDISON edf GROUP		STRATEGIES FOR WATER FROSIO next 		Dott. Geol. S. Pasci Prof. G. Oggiano	
TITOLO ELABORATO		SCALA		1:10.000 e 1:15.000	
Carte geologica (scala 1:10.000) Carte strutturale (scala 1:15.000)		COMMESSA		1351	
		CODIFICA DOCUMENTO		1351-A-OP-D-01-1	
0	PRIMA EMISSIONE	Giugno 2022	PAS	OGG	PAC
1	REVISIONE 1 - INTEGRAZIONI	Maggio 2023	PAS	OGG	PMA
		DATA	REDATTO	VERIFICATO	APPROVATO