




SEZIONE A-A
1 : 100

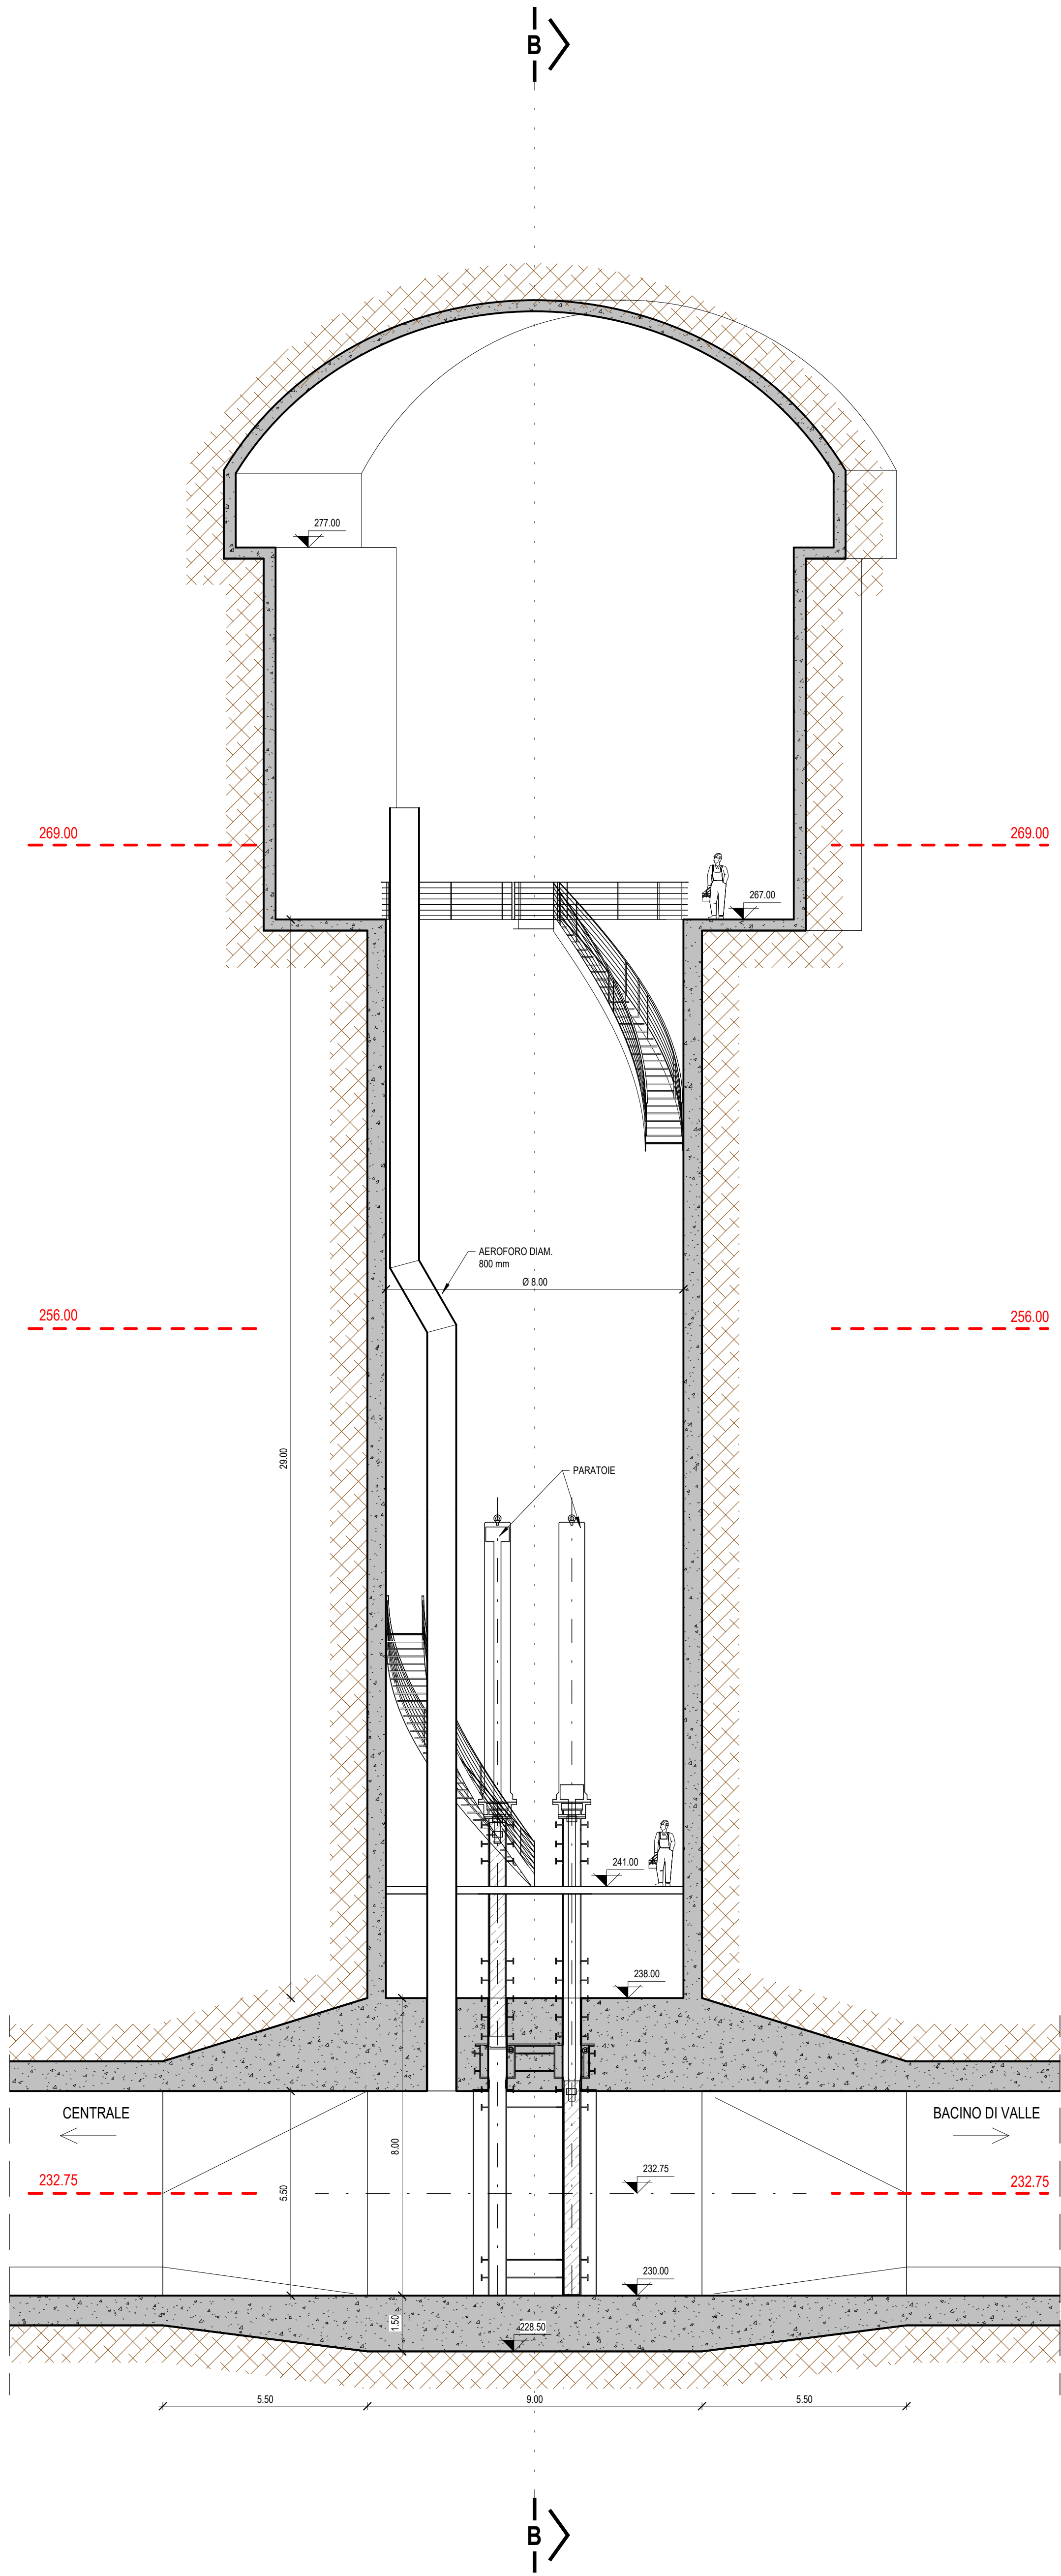


SEZIONE B-B
1 : 100

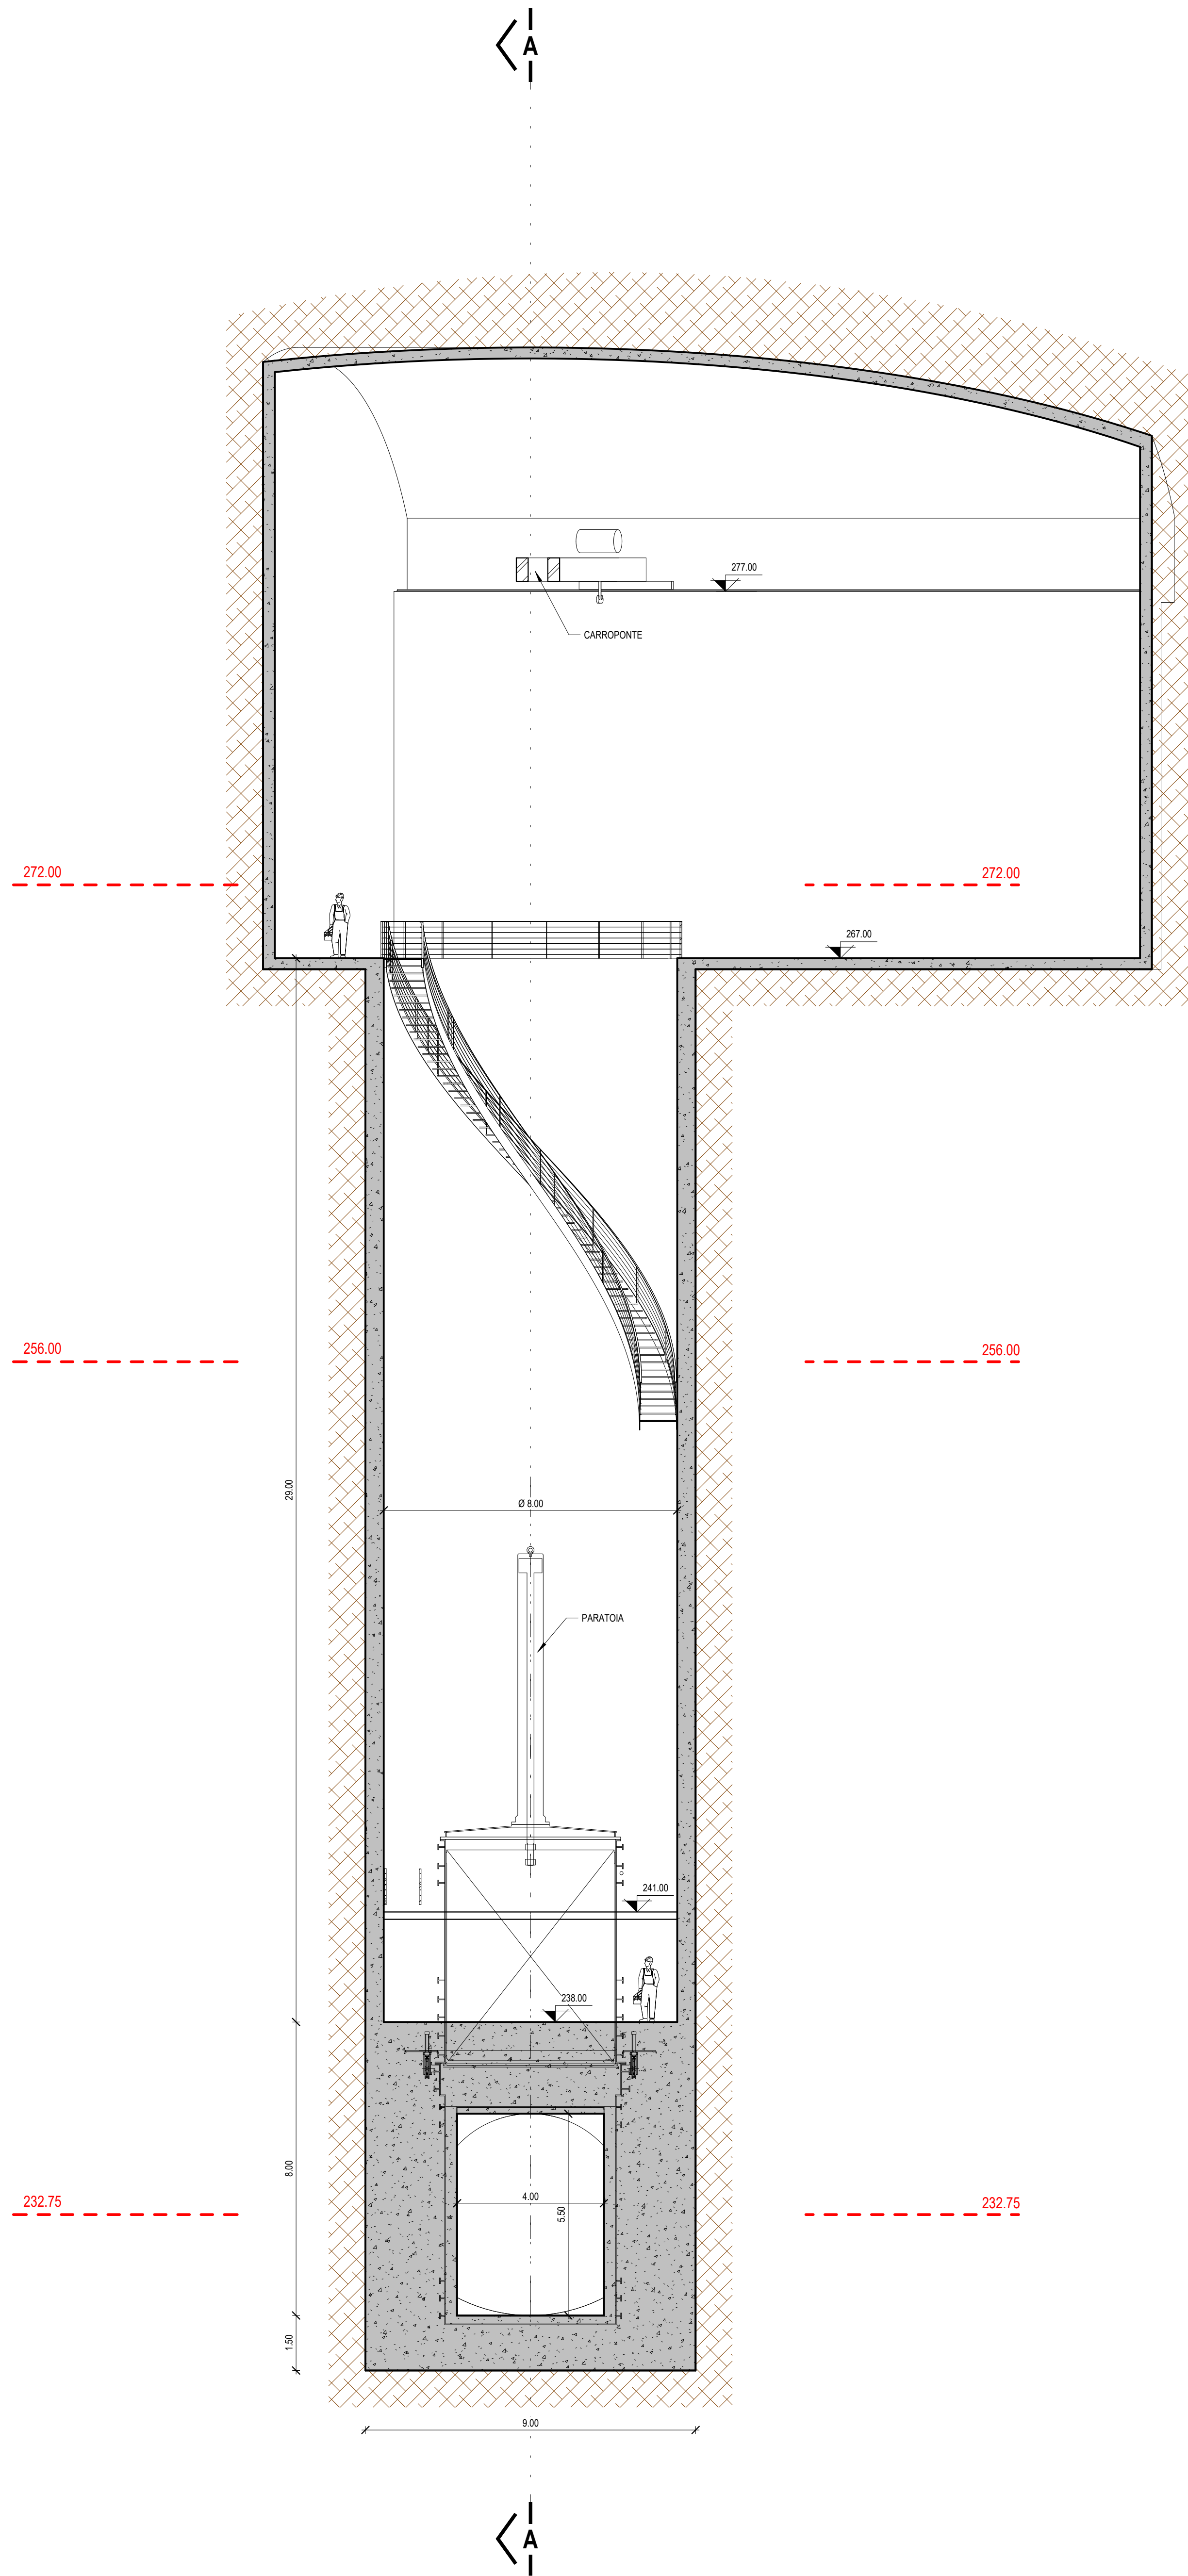


PIANTA A QUOTA 232.75 m slm
1 : 100

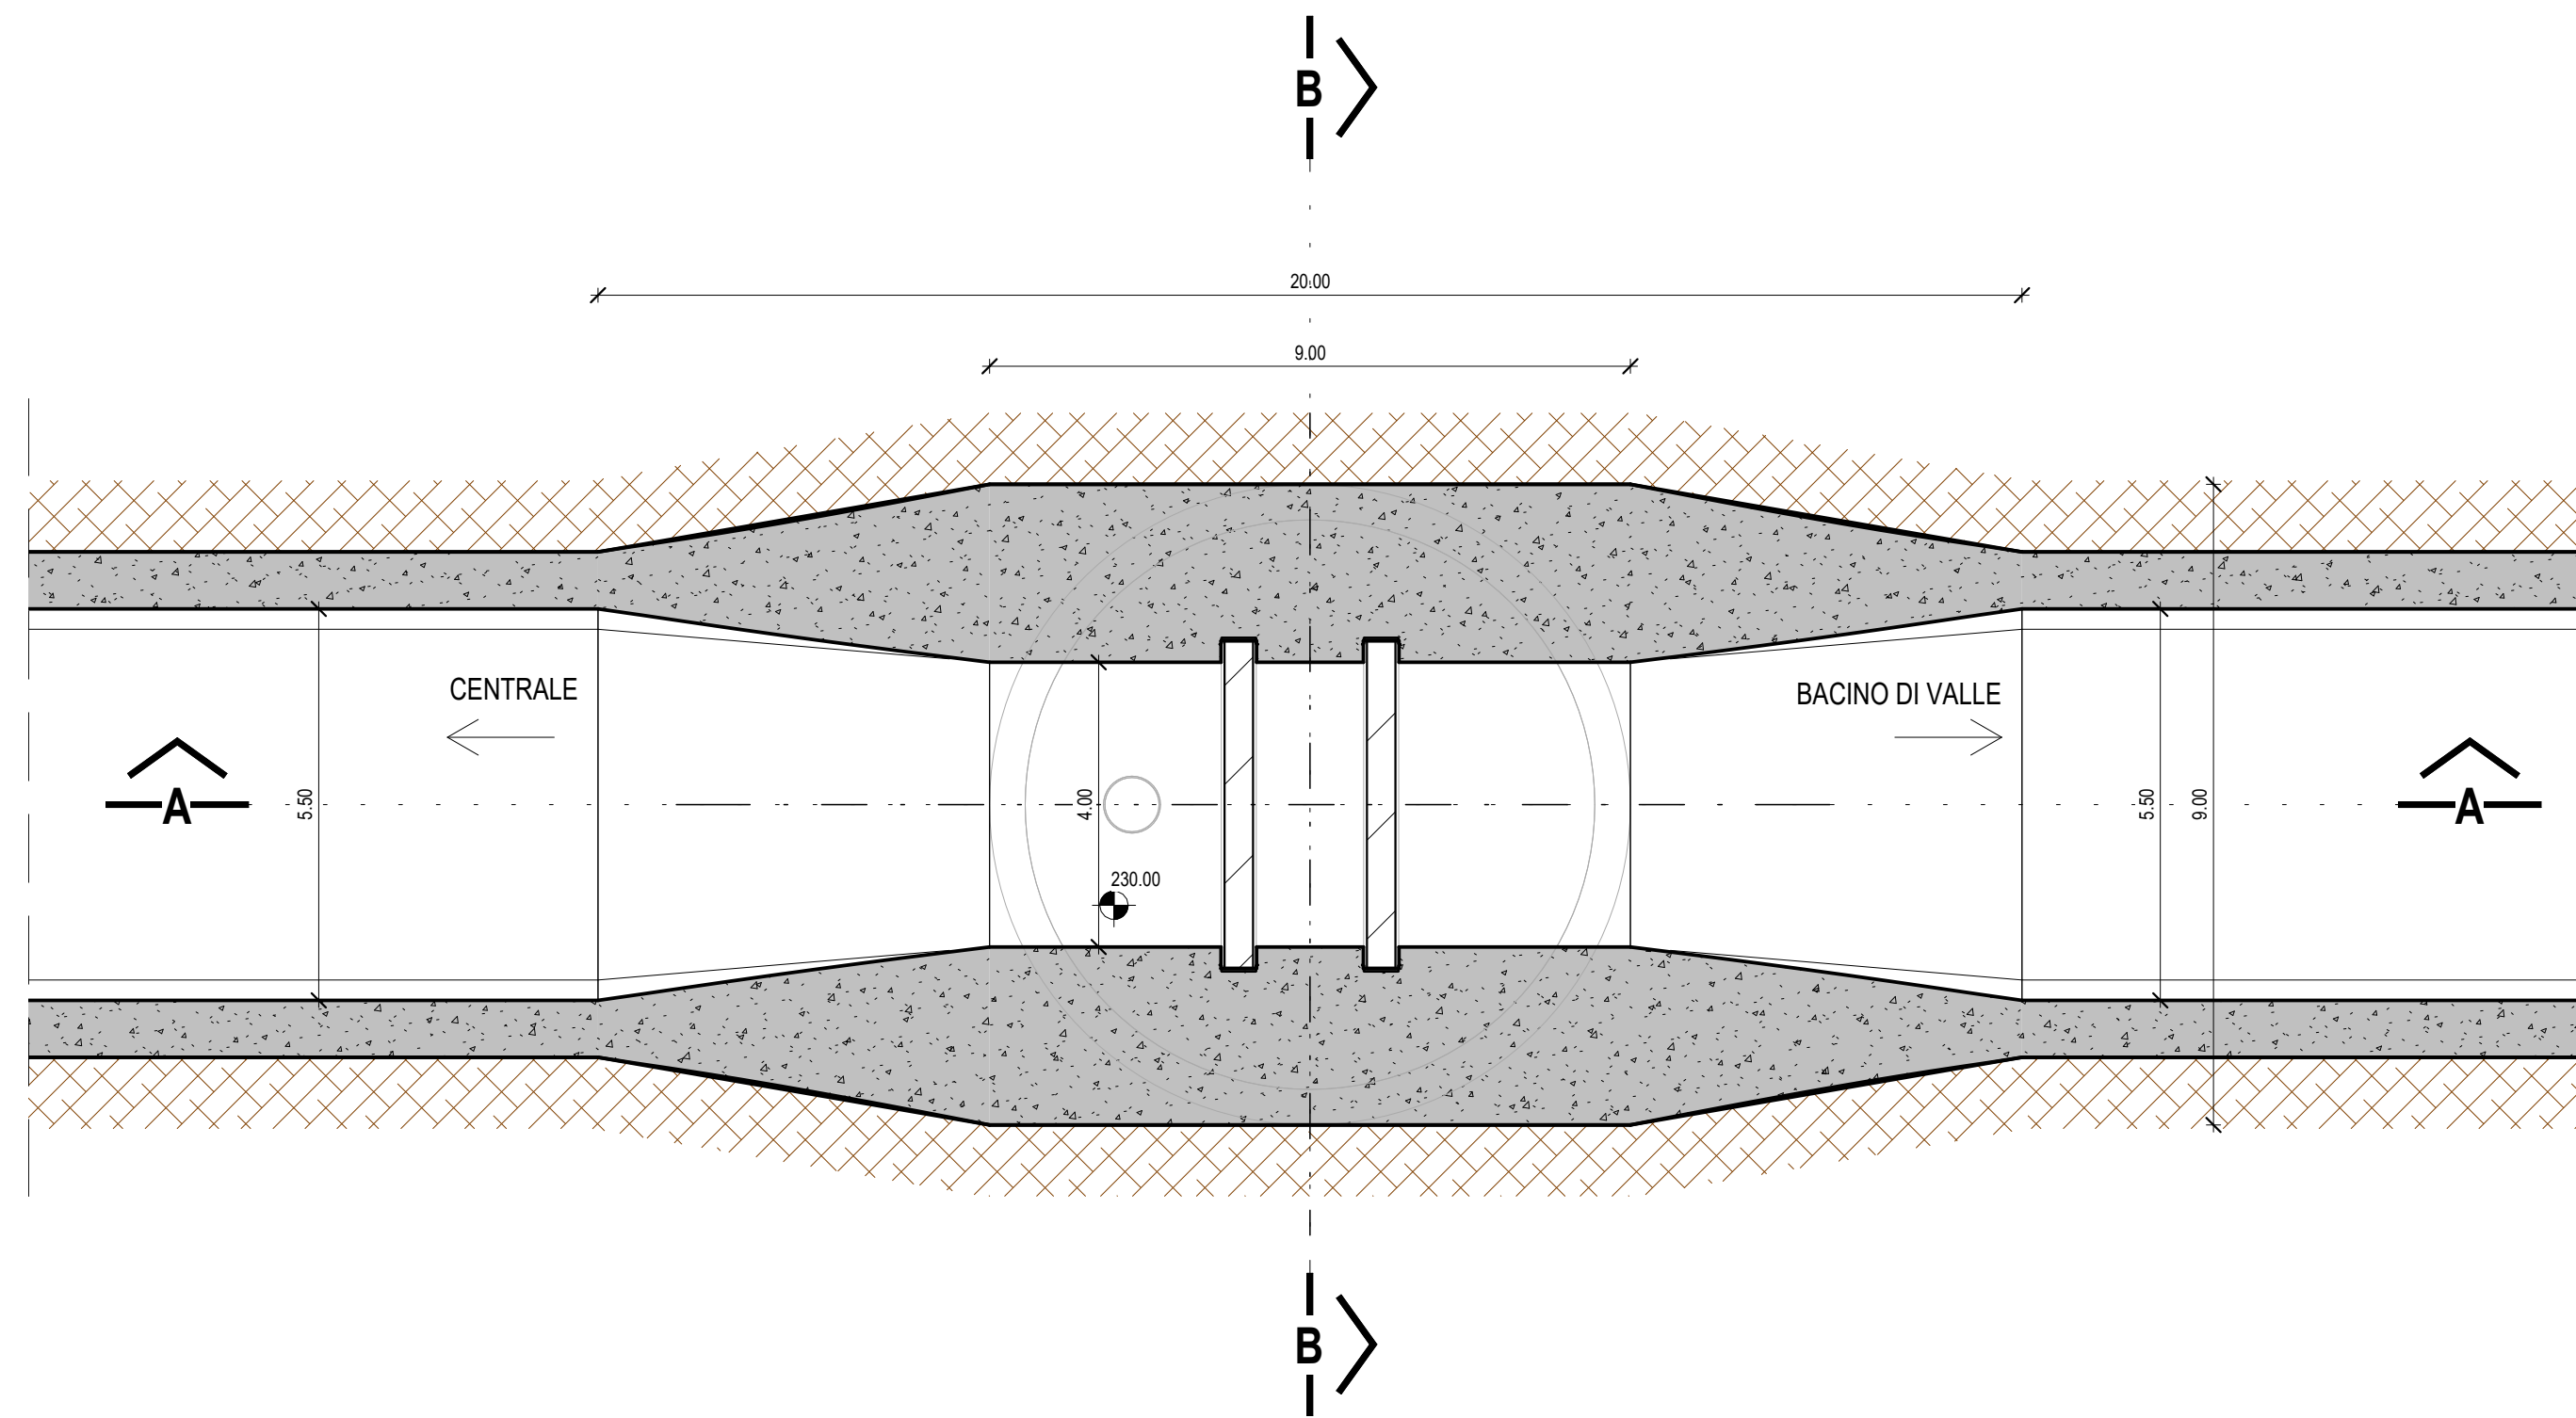

PIANTA A QUOTA 256.00 m slm
1 : 100

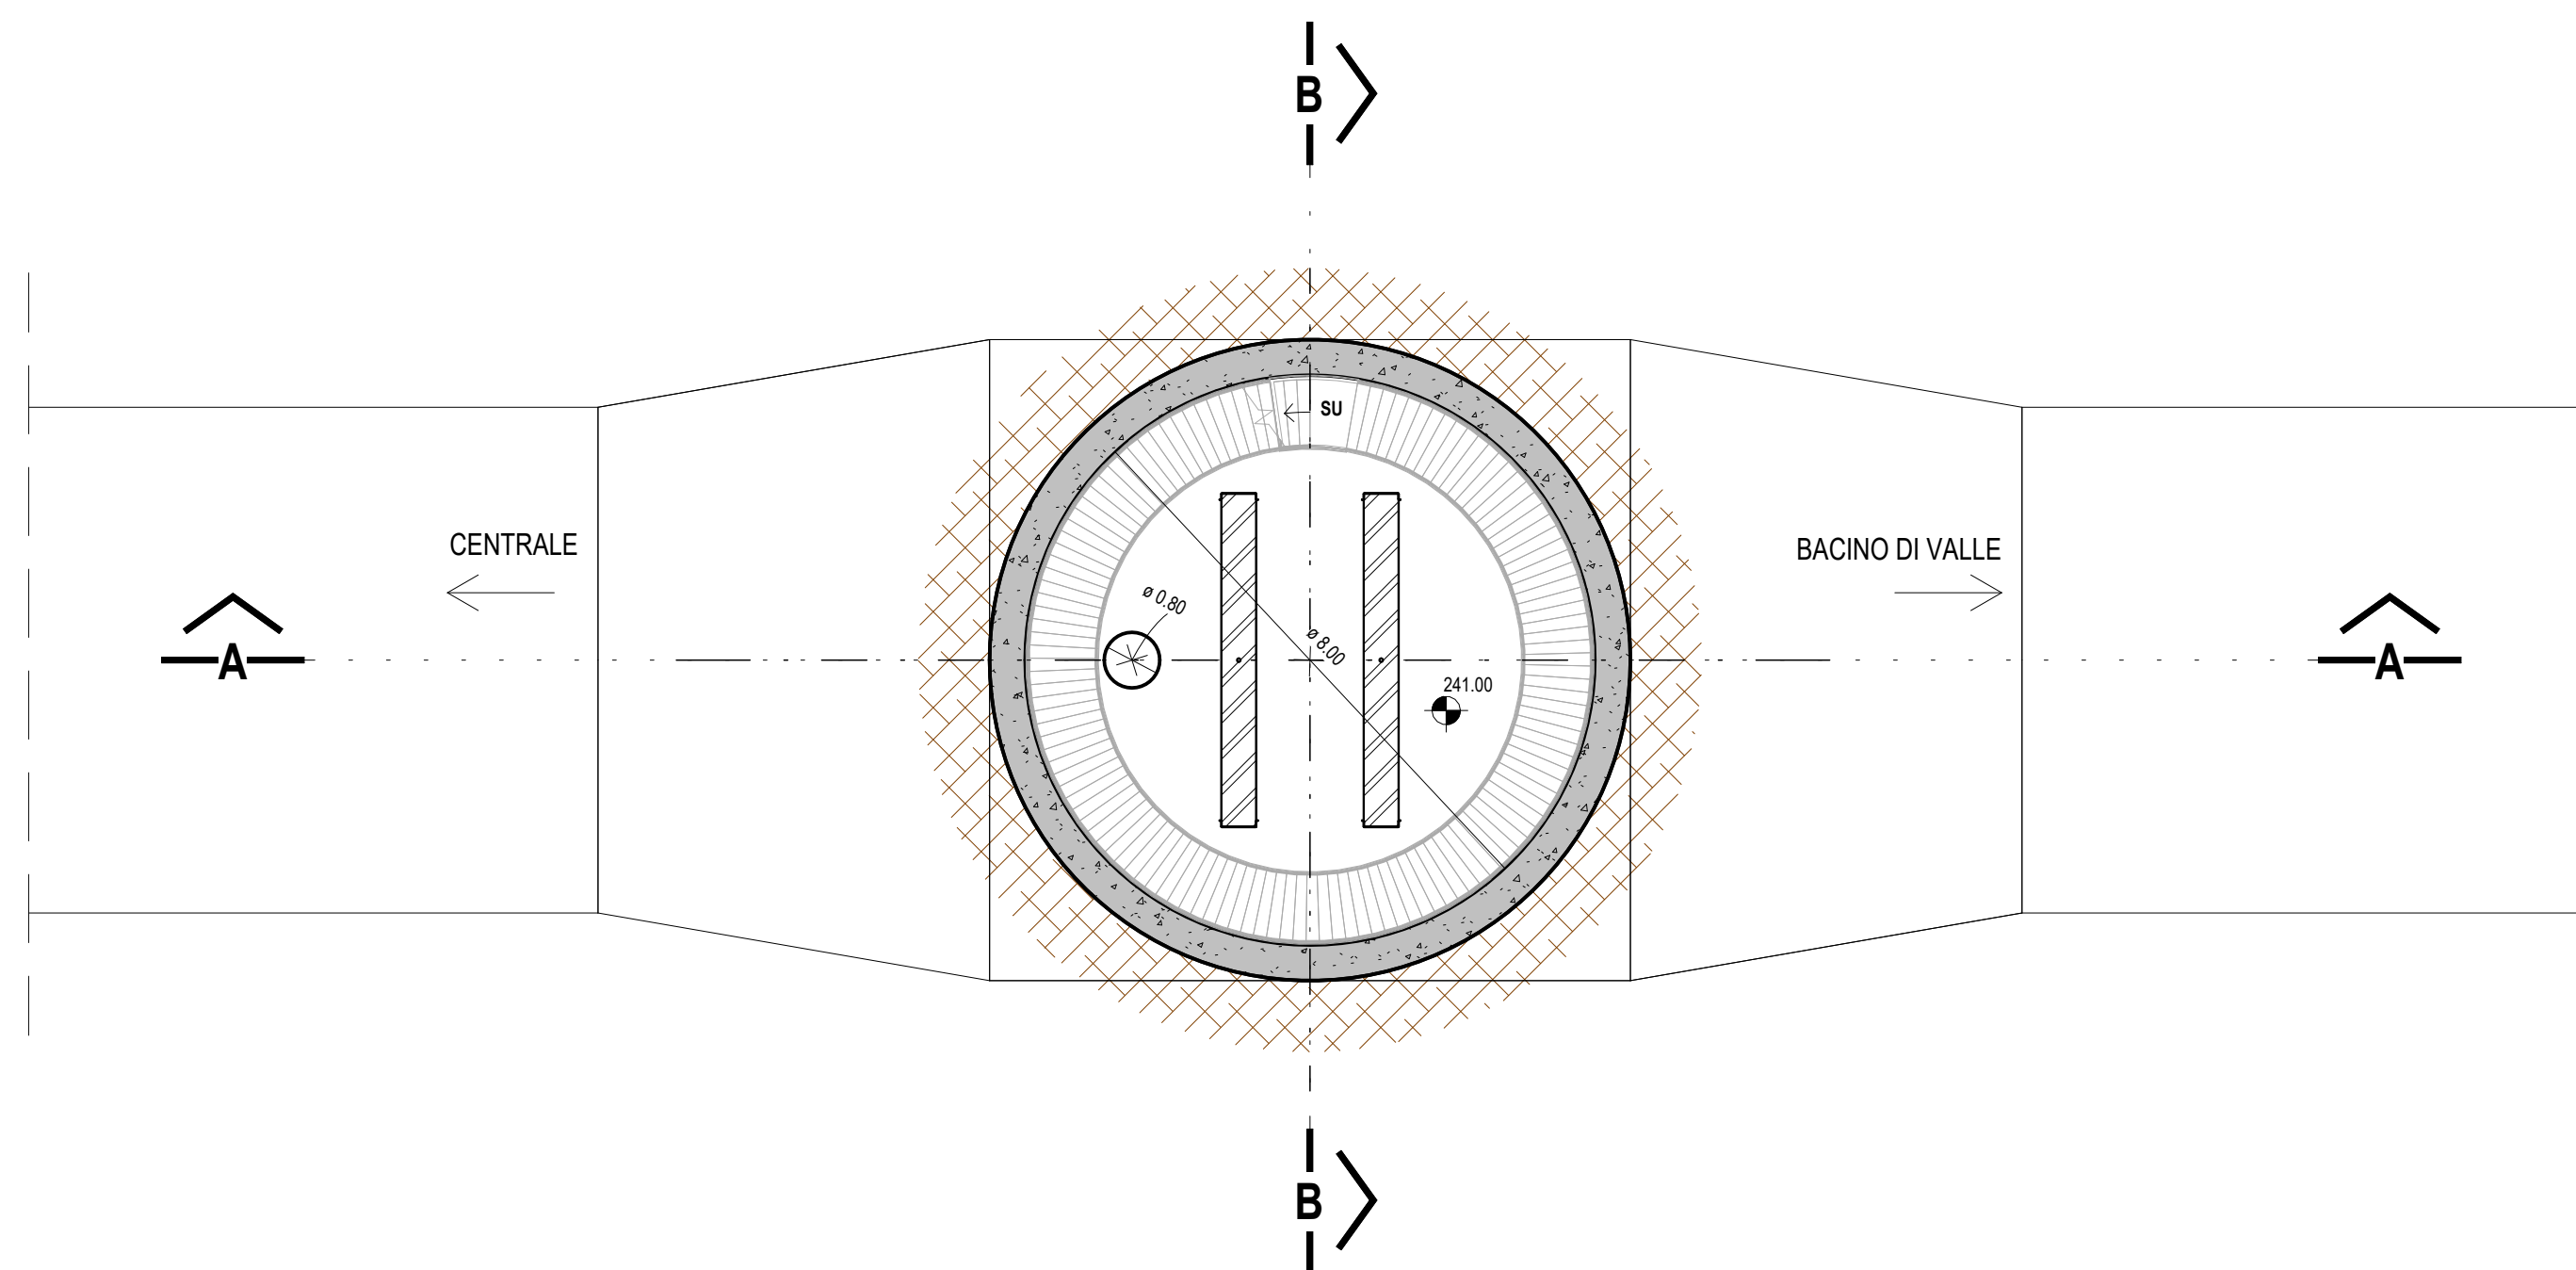

KEY-MAP
1 : 200

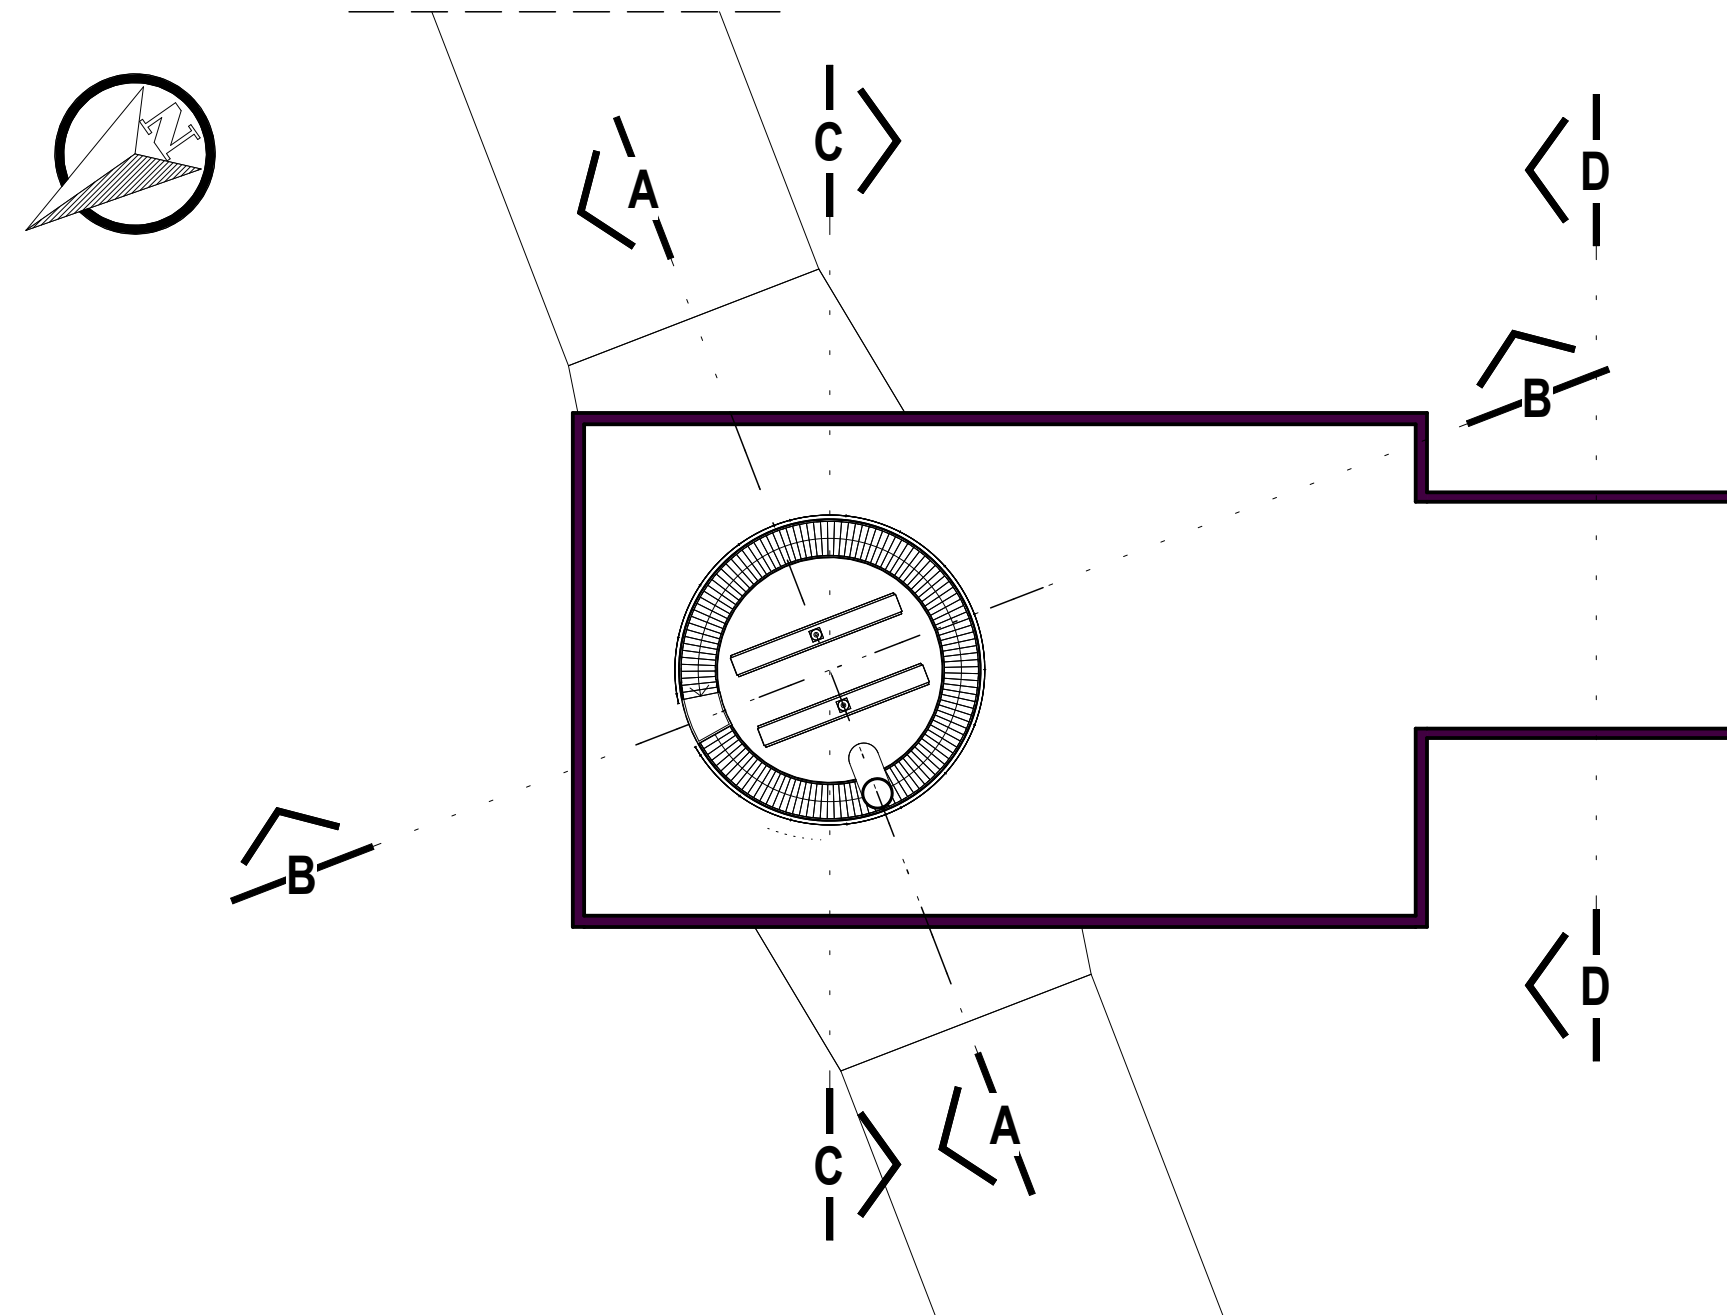

"TACCU SA PRUNA"					
Progetto di impianto di accumulo idroelettrico ad alta flessibilità					
Comune di Esterzili (SU)					
COMITENTE			PROGETTAZIONE		
					
TITOLO ELABORATO			SCALA	1:200-1:100	
Pozzo paratoie			CONSEGNA	1351	
Pianta e sezioni			CODICE PROGETTO	1351-B-FN-D-02-1	
Tavola 1					
4					
3					
2					
1	REVISIONE 1 - INTEGRAZIONI	26/05/2023	S. Ravelli	P. Macchi	L. Papetti
0	PRIMA EMISSIONE	03/05/2022	S. Ravelli	C. Pasqua	L. Papetti
REDA	PROGETTORE	DATA	PROGETTO	VERIFICATO	APPROVATO
1	2	3	4	5	6
Questo disegno non può essere riprodotto, né utilizzato altrove, né ceduto a terzi in tutto o in parte senza il consenso scritto degli autori					