



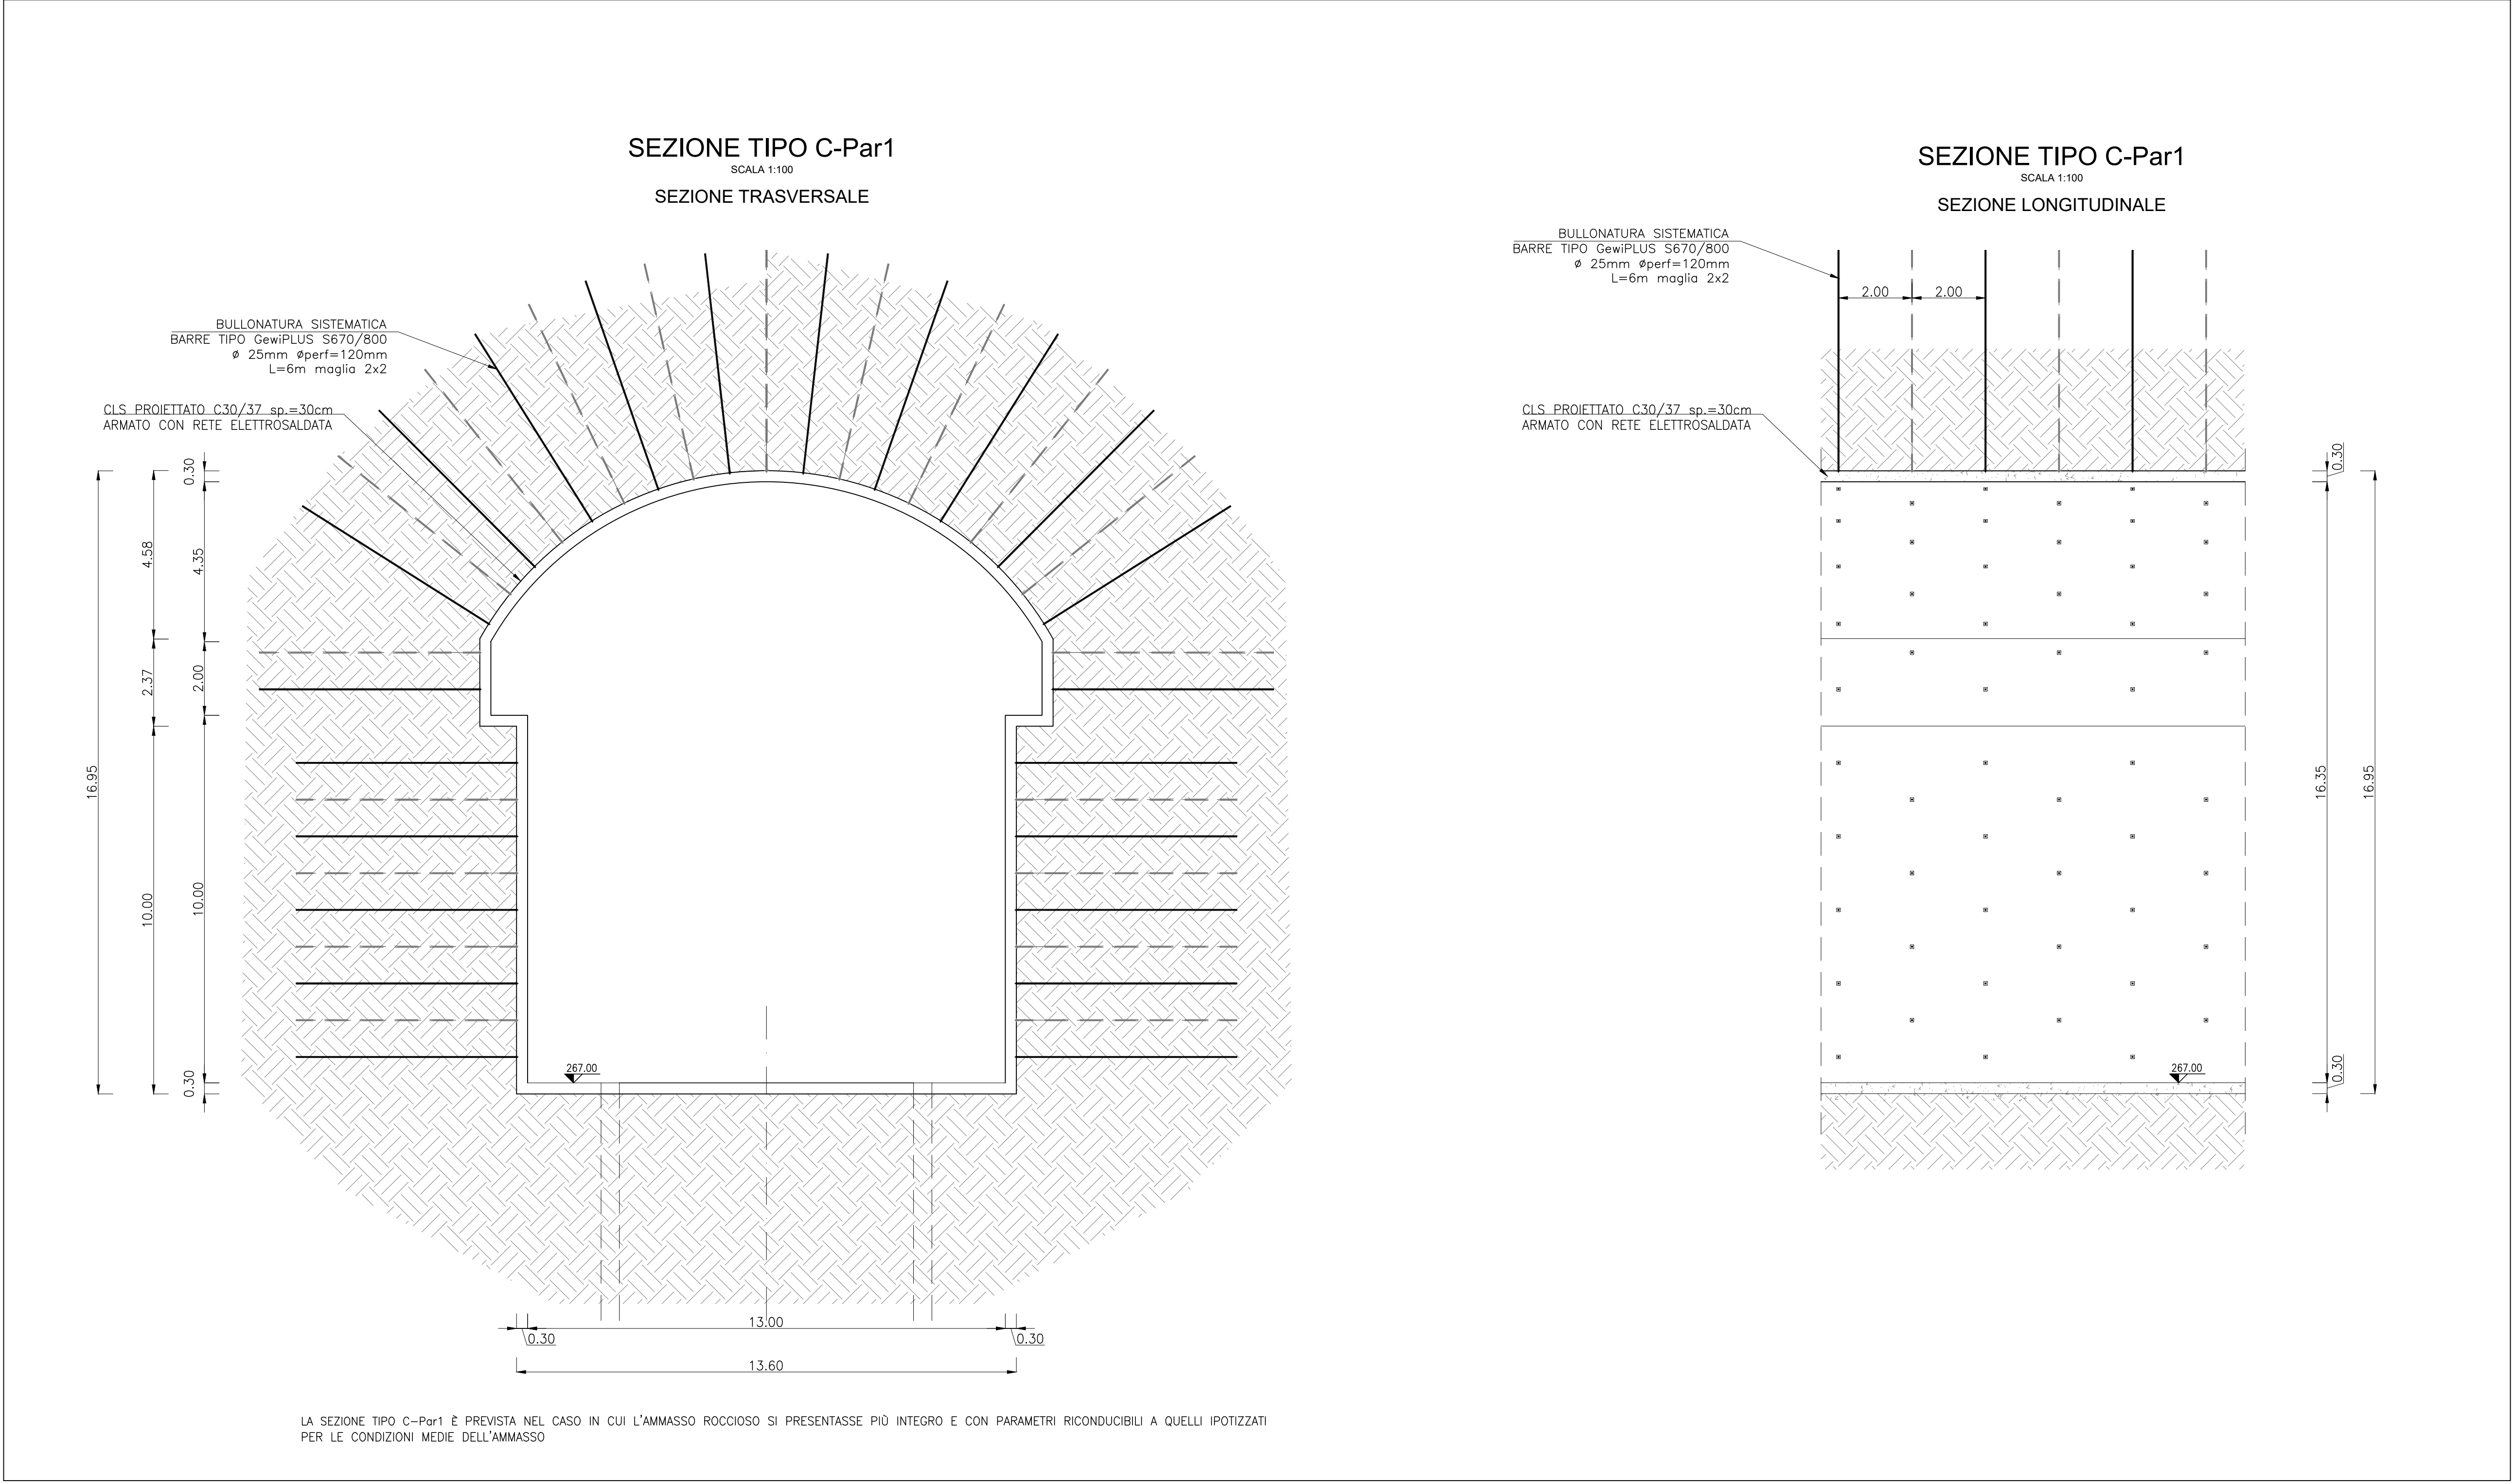

CARATTERISTICHE MATERIALI CAVERNA POZZO PARATOIE
CALCESTRUZZO PROIETTATO — classe C30/37 FIBERORINFORZATO
FIBRE CON BASSO CONTENUTO DI CARBONIO — in filo di acciaio trafilato a freddo Ø > 0,5 mm — resistenza a trazione > 700 N/mm² — rapporto di aspetto l/Ø compreso tra 50 e 80 — dosaggio in fibre 30 kg/m³ — energia assorbita ≥ 500 Joule (da prove di punzonamento)
BULLONI DI ANCORAGGIO — Bulloni tipo GewiPLUS S670/800 — carico di rottura > 800 kN — carico di snervamento > 670 kN — diametro nominale 25 mm
CALCESTRUZZO PER GETTI IN OPERA — classe C30/37
ARMATURE IN BARRE — acciaio B450C

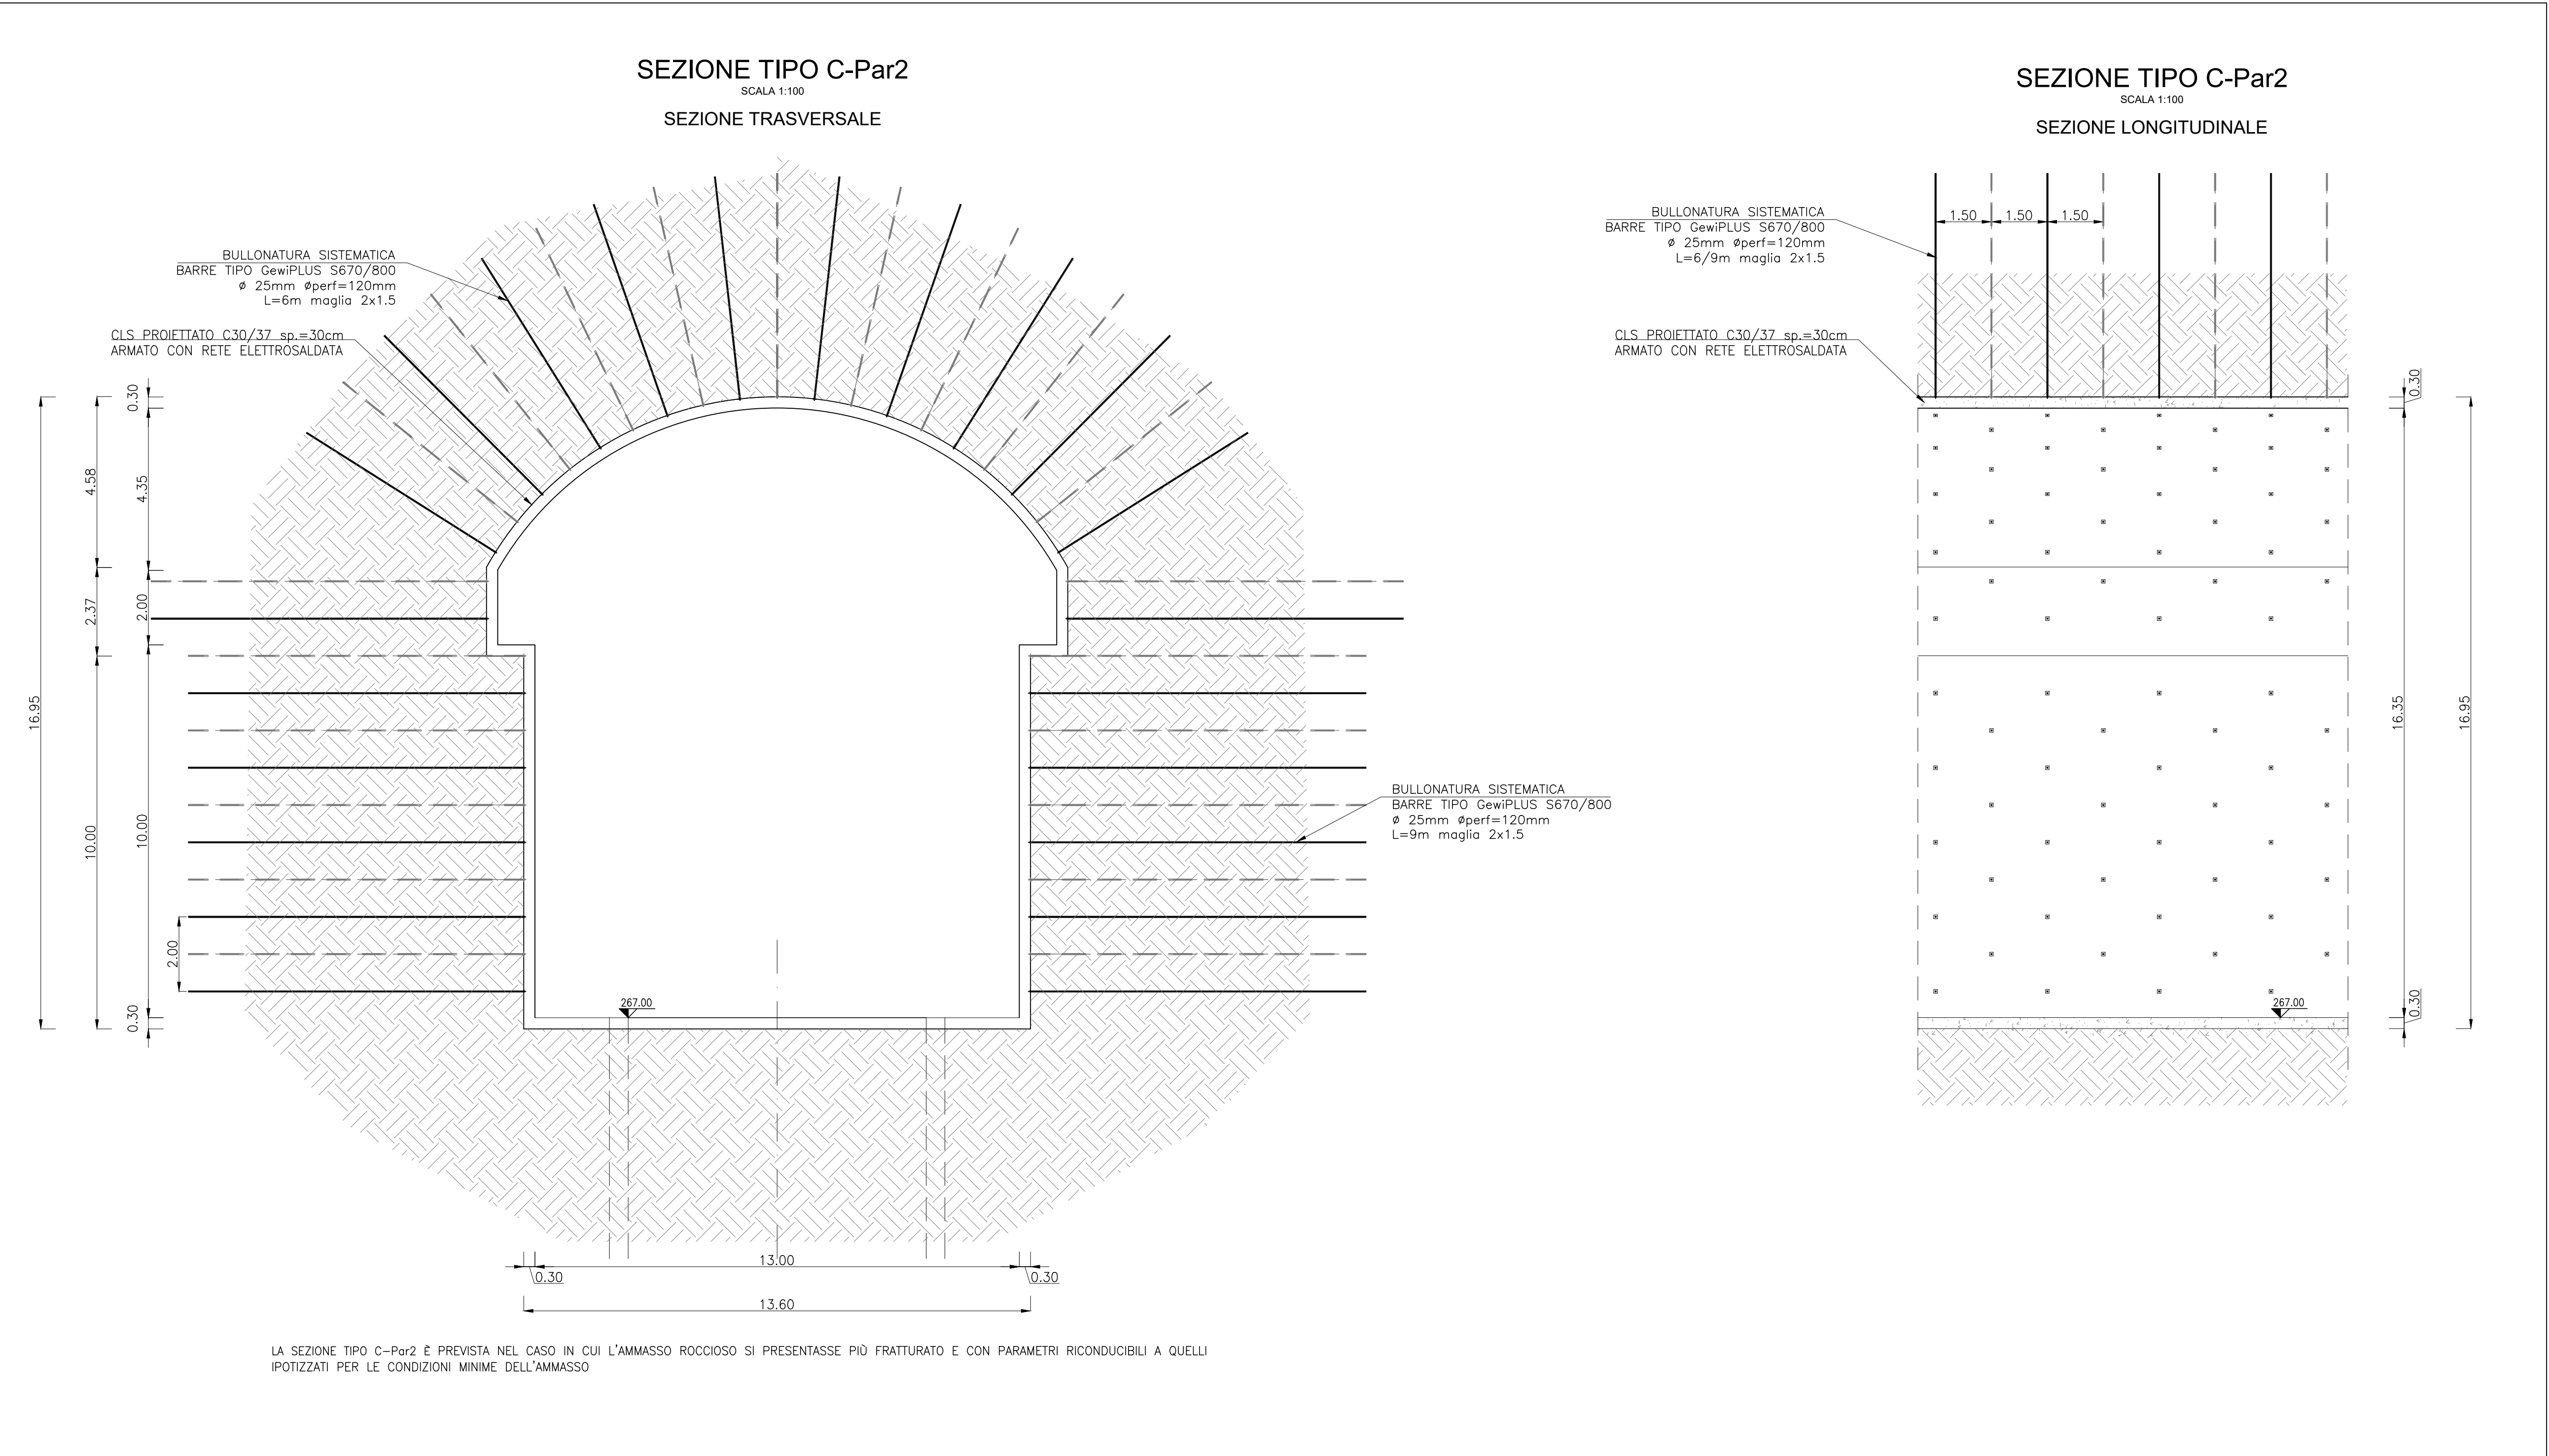

"TACCU SA PRUNA" Impianto di accumulo idroelettrico mediante pompaggio ad alta flessibilità									
Comune di Esterzili (SU)									
COMITENTE EDISON EDF GROUP		COORDINAMENTO / MANUTEN FROSIO next STRATEGIES FOR WATER		PROGETTAZIONE GEOTECNICA / MANUTEN GEODES Piazza A. Gudi n. 124 - 10126 TORINO Tel. +39011.86092921 - Fax +39011.874.70.86 E-mail: info@geodes.it					
TITOLO ELABORATO Caverna del Pozzo Paratoie Sezioni Tipo				SCALA 1:100					
				CONMESSA 1351					
				CODIFICA DOCUMENTO 1351-B-GD-D-04-1					
1 REVISIONE 1 - INTEGRAZIONI				Giugno 2023		PM	LV	P.MACCHI	
0 PROGETTO PRELIMINARE				Maggio 2022		PM	LV	PAC	
REV.	DESCRIZIONE	DATA	REDATTO	VERIFICATO	APPROVATO				
1	2	3	4	5	6	7	8	9	10
11	12	13	14	15	16	17			
Questo disegno non può essere riprodotto, né utilizzato altrove, né ceduto a terzi in tutto o in parte senza il consenso scritto degli autori									