

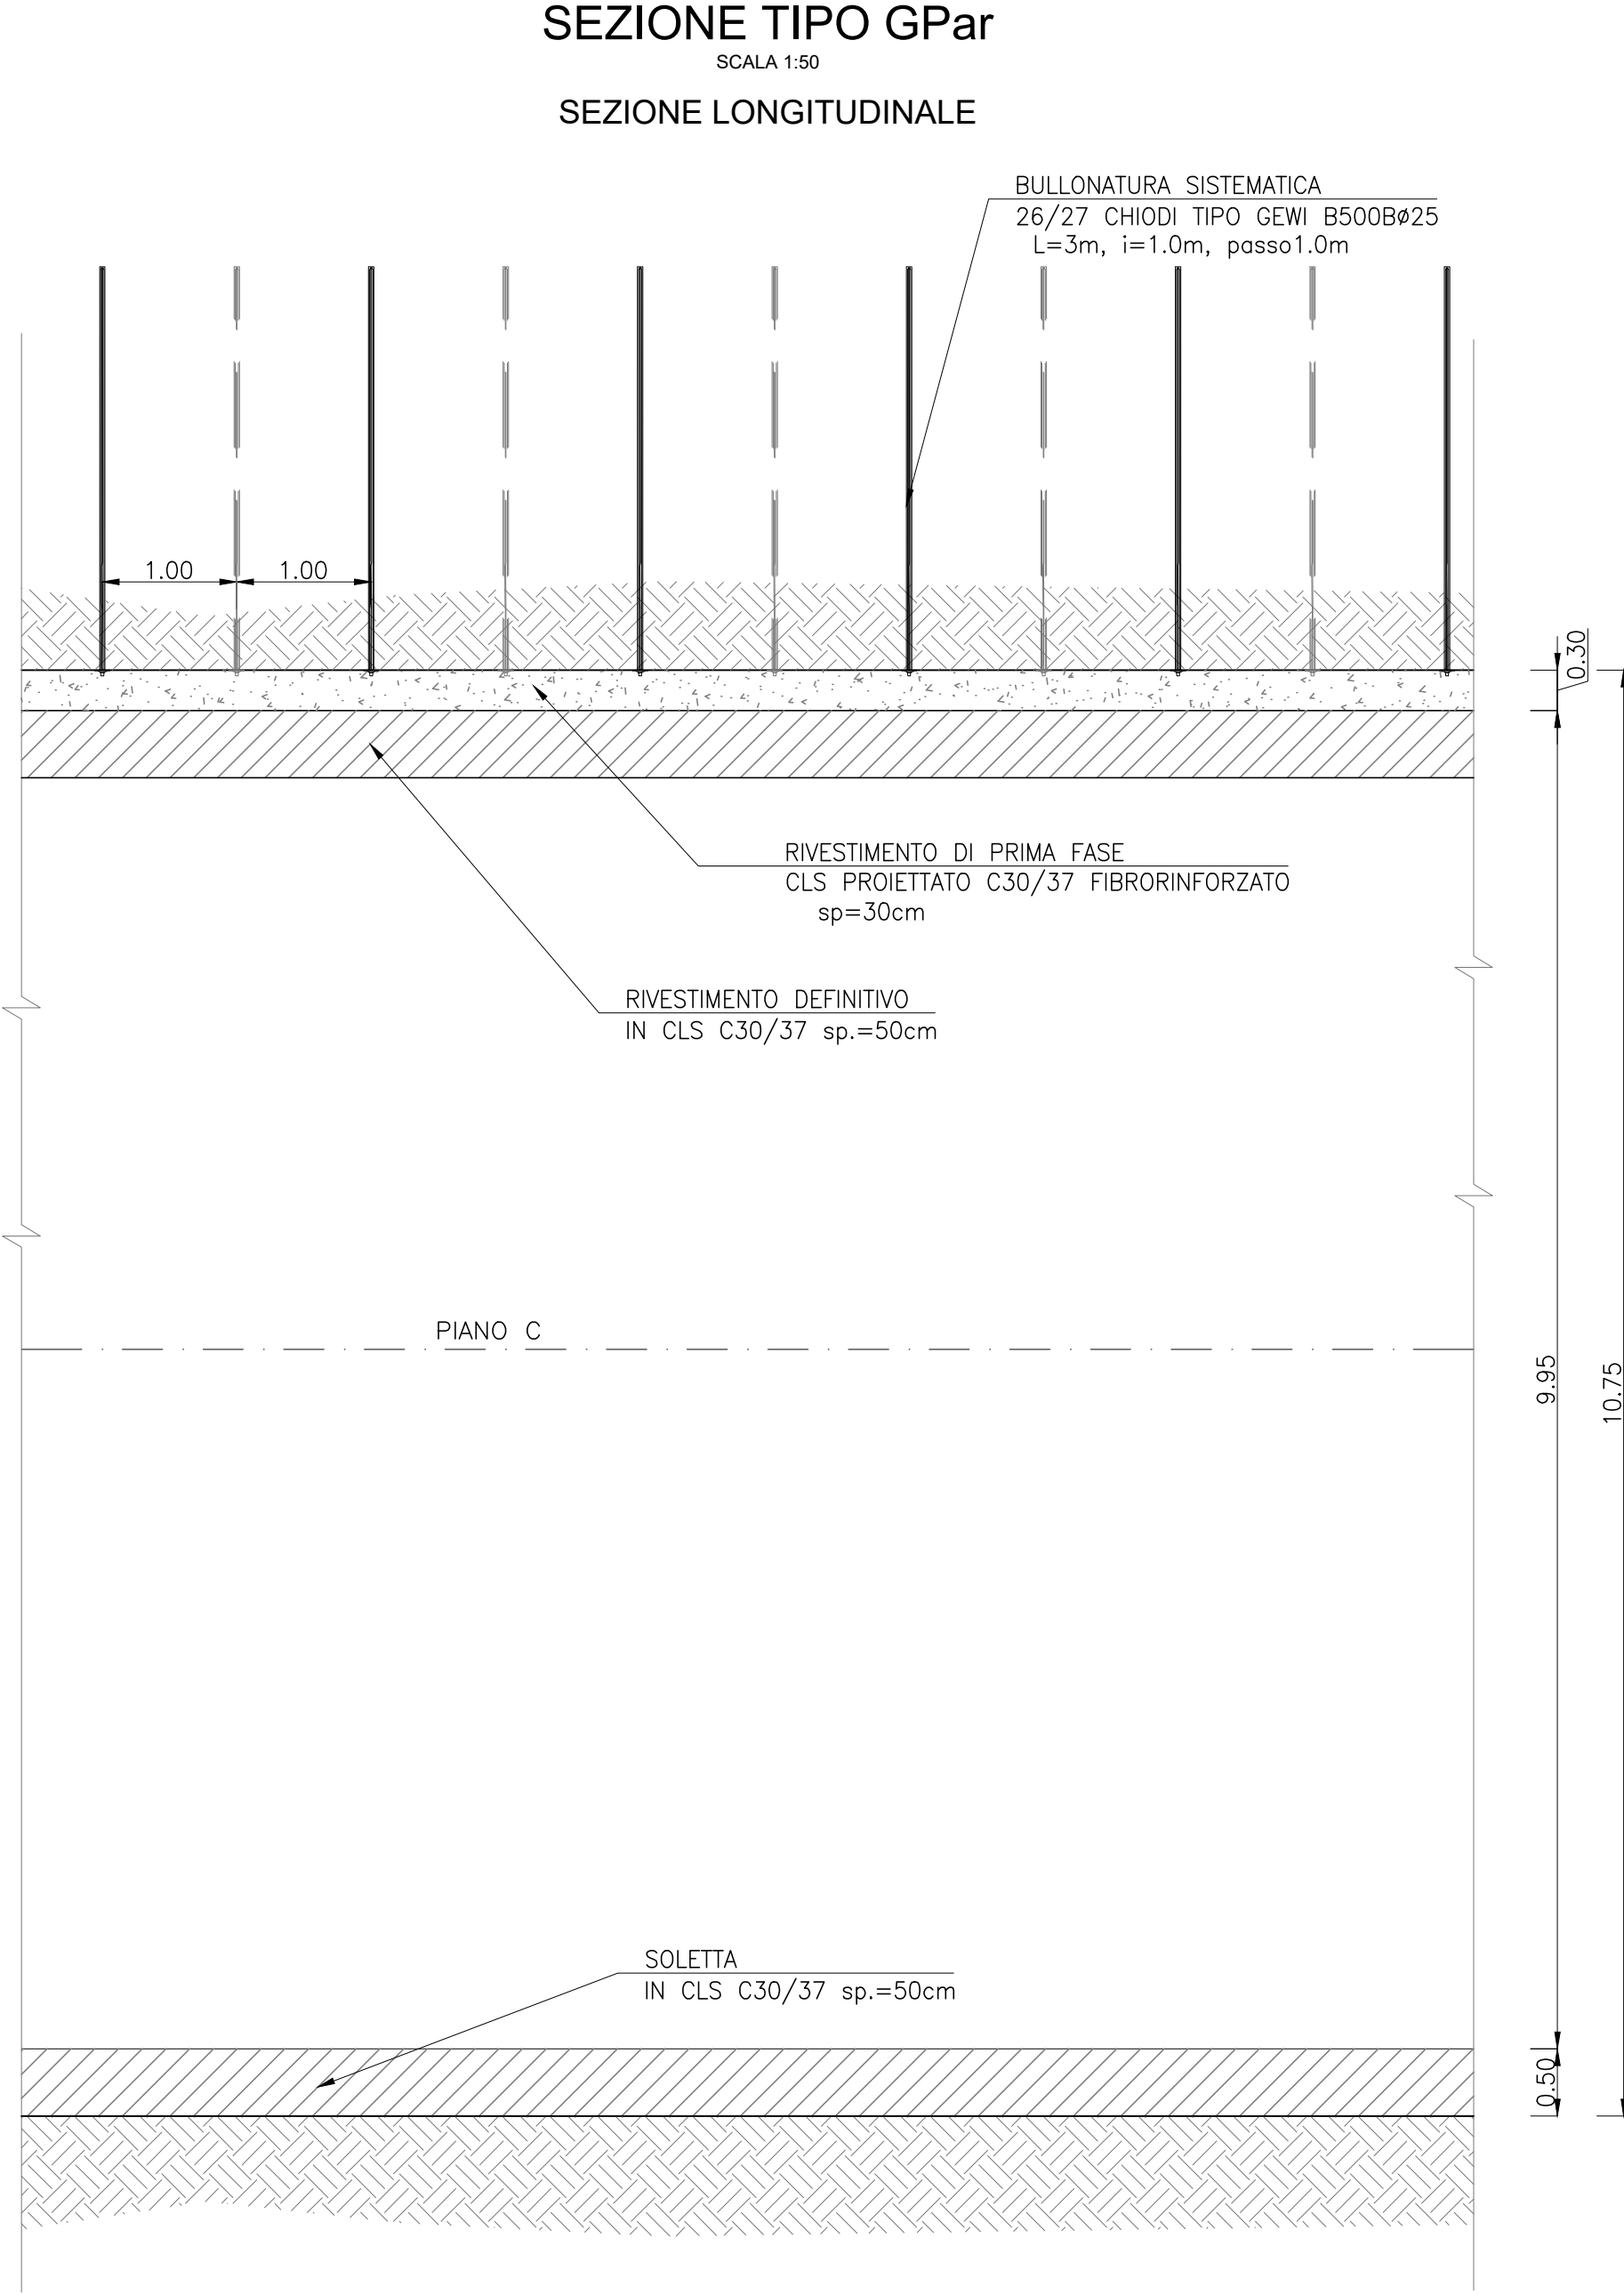


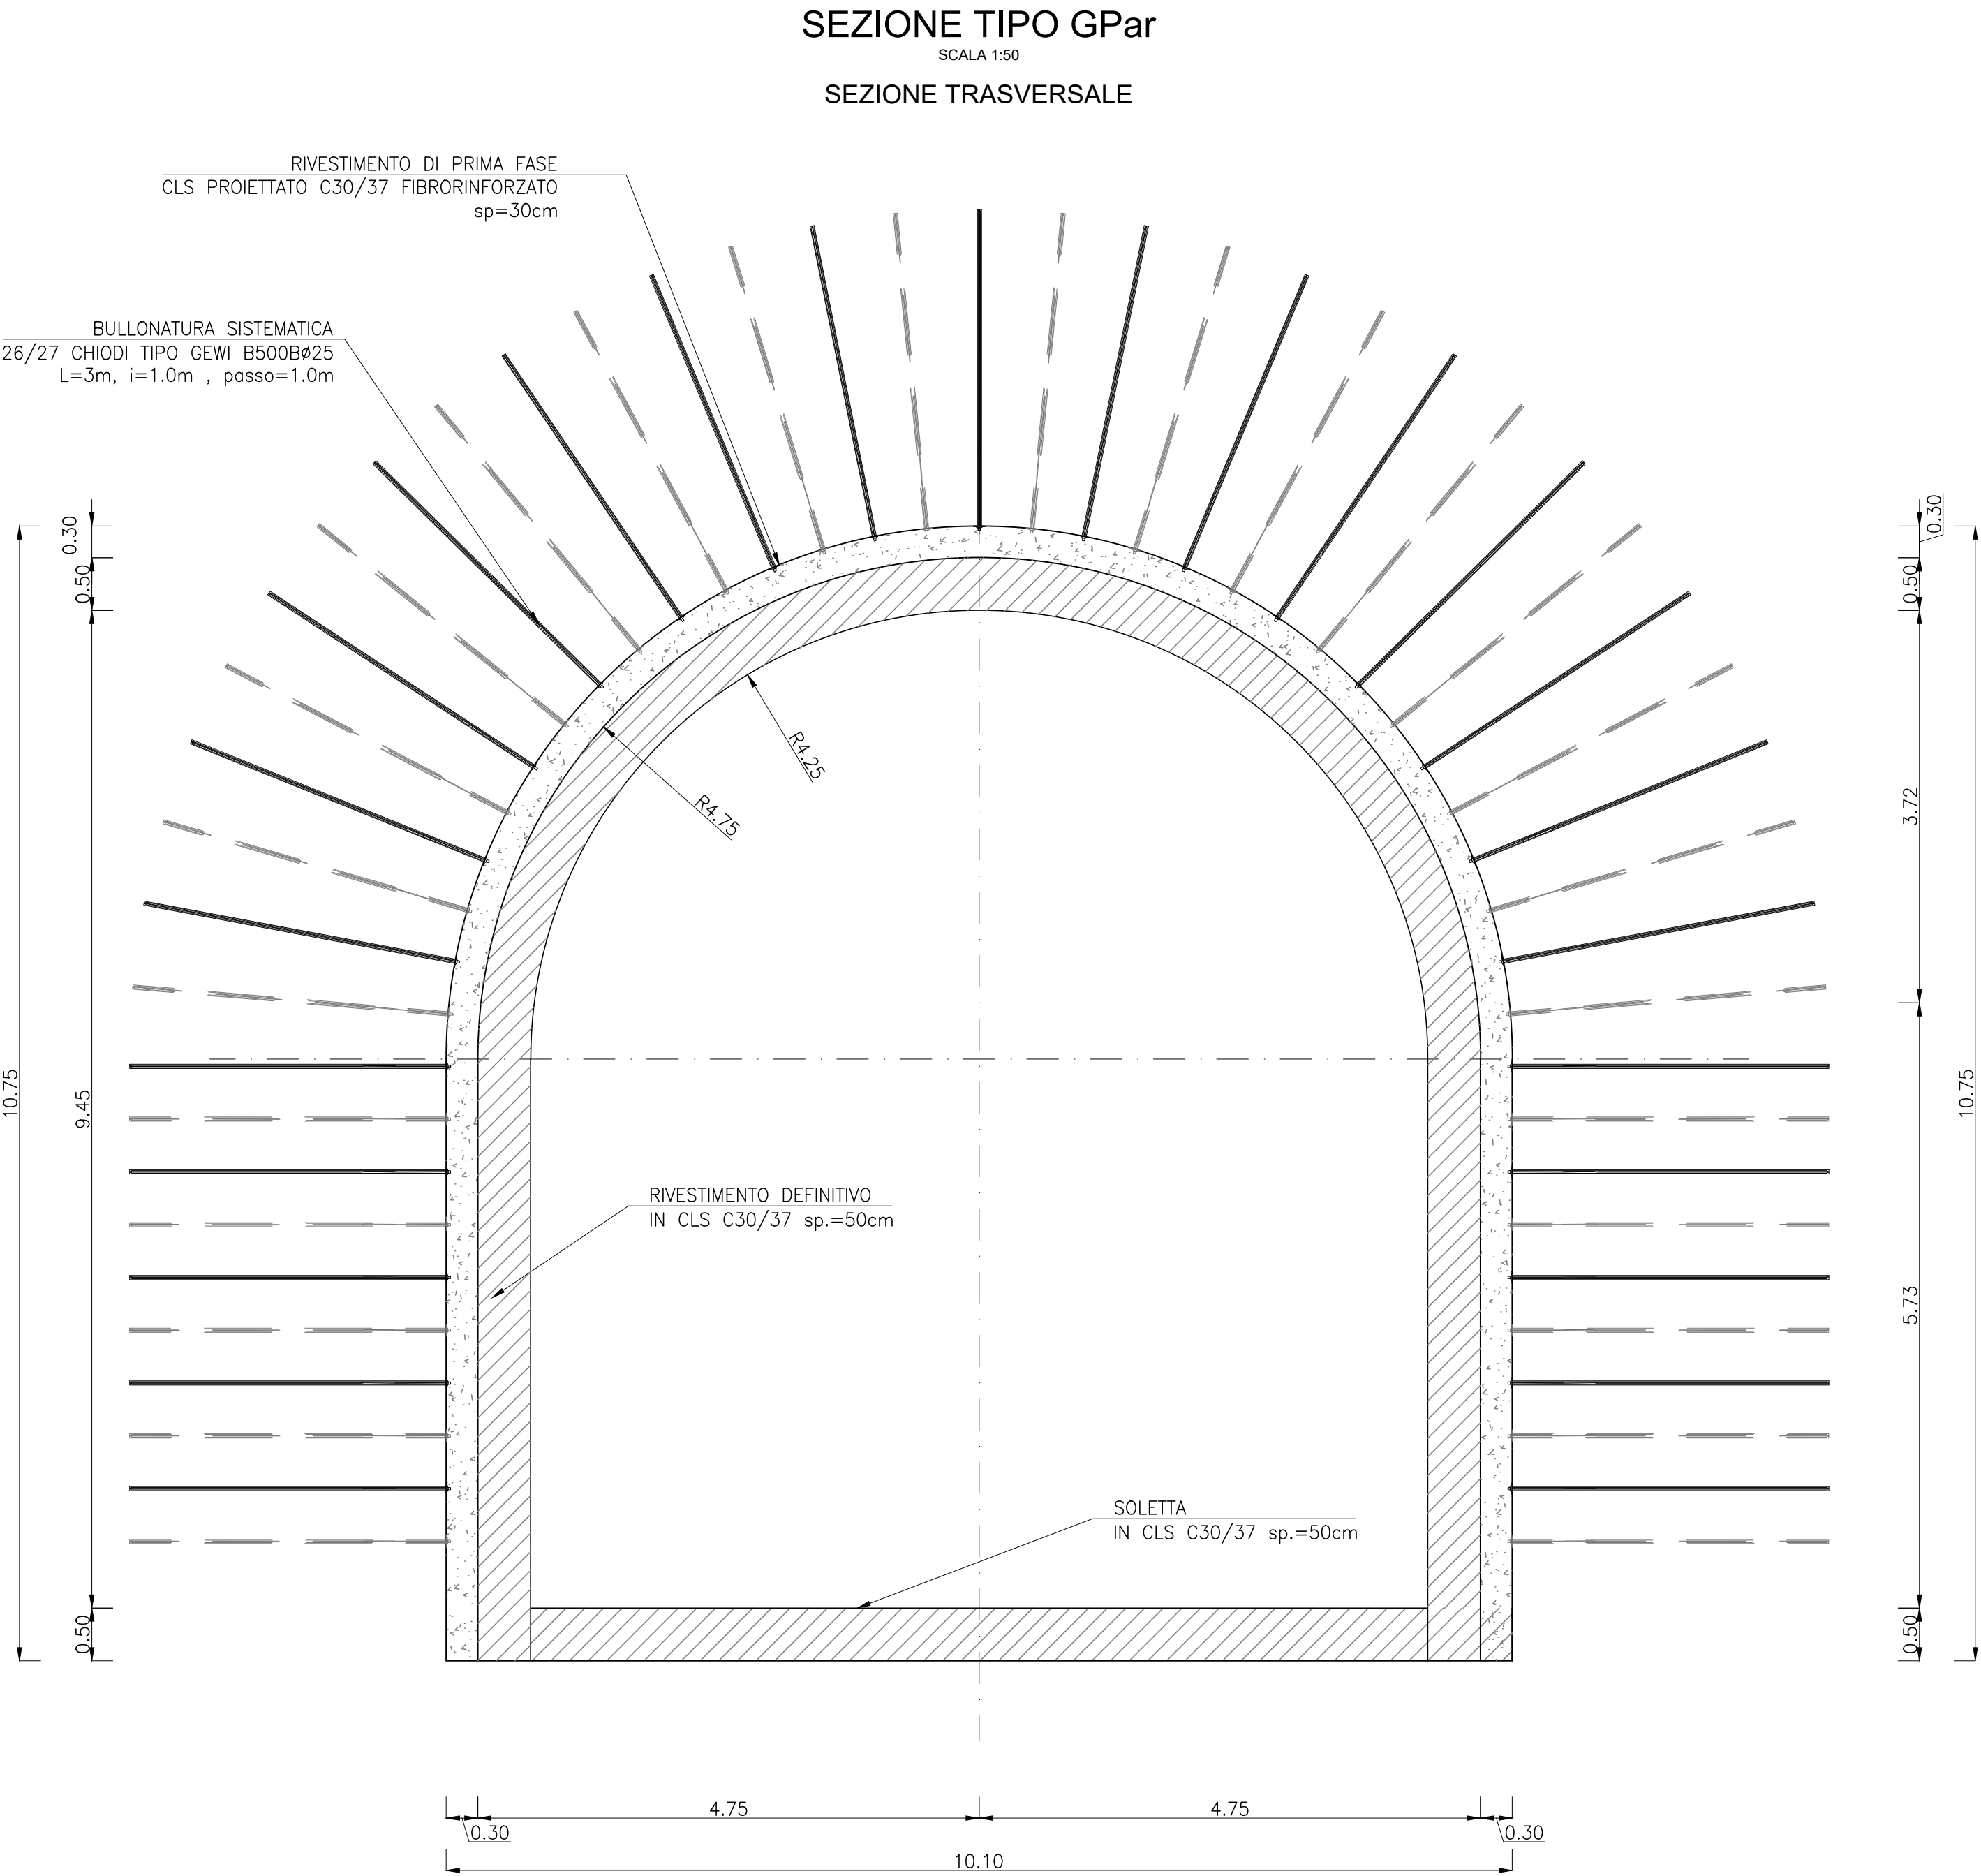

CARATTERISTICHE MATERIALI GALLERIA DI ACCESSO AL POZZO PARATOIE
CALCESTRUZZO PROIETTATO - classe C30/37 FIBRORINFORZATO FIBRE CON BASSO CONTENUTO DI CARBONIO - in filo di acciaio trafilato a freddo $\phi > 0,5$ mm - resistenza a trazione > 700 N/mm² - rapporto di aspetto l/ϕ compreso tra 50 e 80 - dosaggio in fibre 30 kg/m³ - energia assorbita ≥ 500 Joule (da prove di punzonamento)
CHIODI DA ROCCIA - Chiodi tipo GeWI B500B - carico di rottura > 550 kN - carico di snervamento > 500 kN - diametro nominale 25 mm
ACCIAIO PER CENTINE Centine/profilati/calastrelli: S275
CALCESTRUZZO PER GETTI IN OPERA - classe C30/37 ARMATURE IN BARRE - acciaio B450C
ELEMENTI STRUTTURALI IN VTR AL FRONTE (EVENTUALI) - Tubi in VTR $\phi_e=60$mm - $\phi_i=40$mm - sp=10mm - densità $\geq 1,7$ t/m³ (UNI 7092) - resistenza a trazione ≥ 400 MPa (UNI 5819) - allungamento a rottura $\geq 2\%$ - resistenza a flessione ≥ 350 MPa (UNI 4219) - resistenza al taglio ≥ 85 MPa (ASTM D732) - modulo elastico ≥ 15000 MPa - contenuto di vetro in peso $\geq 55\%$ - diametro di perforazione 100-120 mm

KEY PLAN GALLERIA DI ACCESSO AL POZZO PARATOIE

SCALA 1:1000

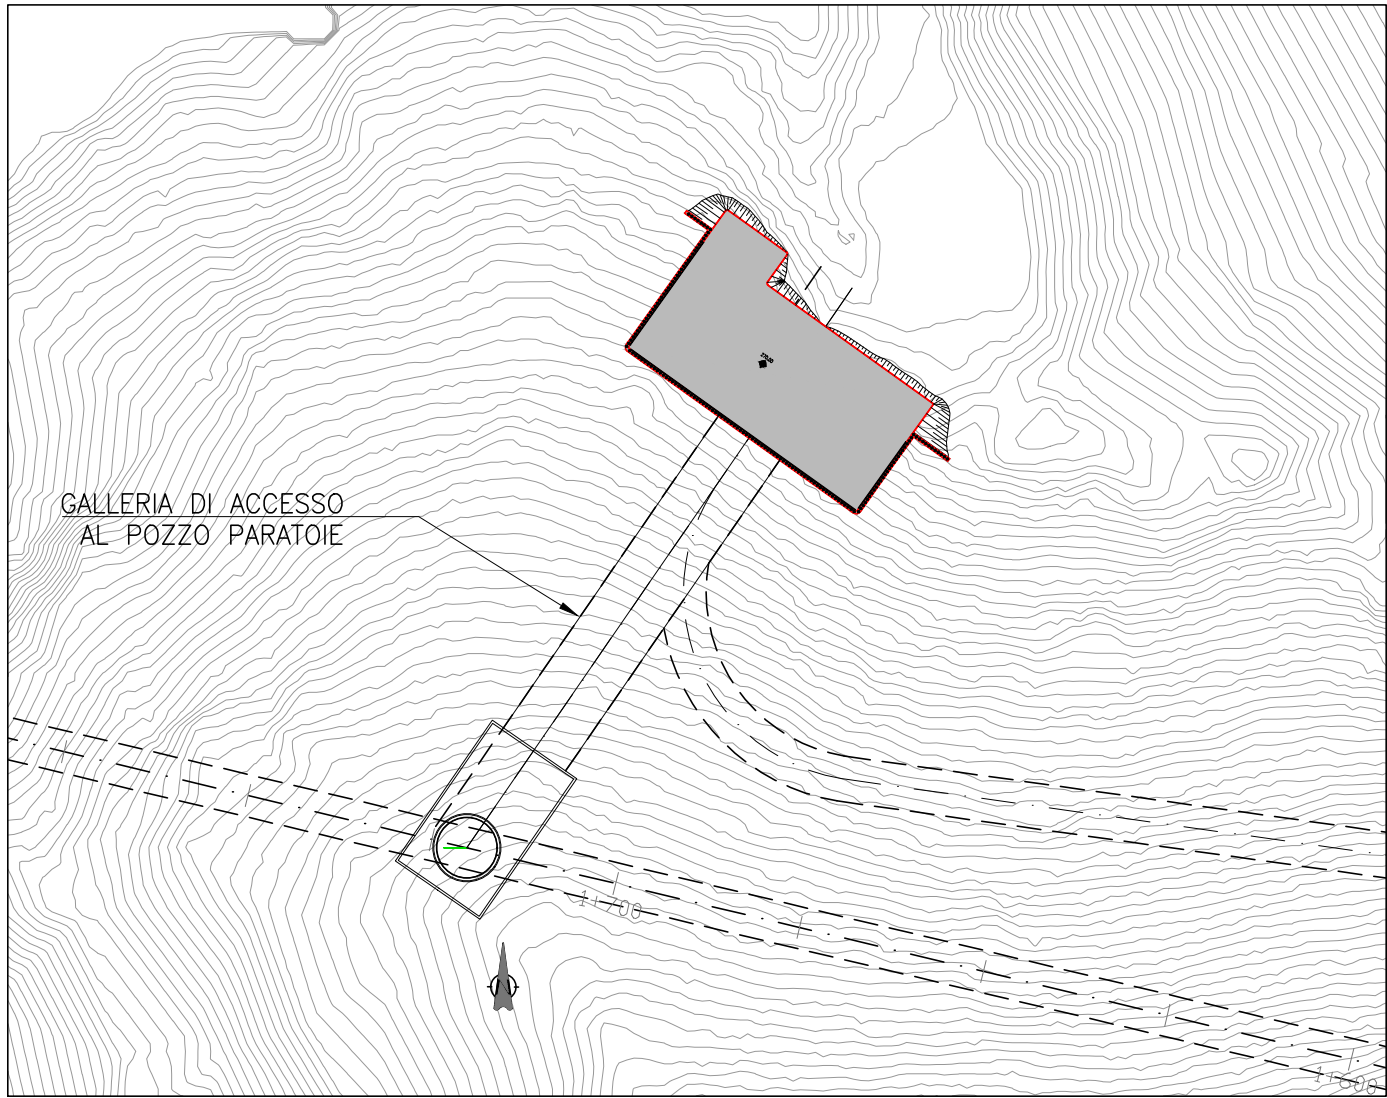

"TACCU SA PRUNA"									
Impianto di accumulo idroelettrico mediante pompaggio ad alta flessibilità									
Comune di Esterzili (SU)									
COMMITTENTE			COORDINAMENTO / MANDANTE			PROGETTAZIONE GEOTECNICA / MANDATARIA			
									
TITOLO ELABORATO			SCALA			Plazza A. Graf n. 124 - 10126 TORINO tel. +39 011 696 09 38, fax +39 011 6978 70 86 E-mail mail@geodes.it			
						VARIE			
						COMMESSA			
						1351			
Galleria di Accesso al Pozzo Paratoie						CODIFICA DOCUMENTO			
Consolidamento e Scavo						1351-C-GD-D-01-1			
Sezione Tipo GPar									
1	REVISIONE 1 - INTEGRAZIONI					Giugno 2023	PM	LV	P. MACCHI
0	PRIMA EMISSIONE					Maggio 2022	PM	LV	PAC
REV.	DESCRIZIONE					DATA	REDATTO	VERIFICATO	APPROVATO
1	2	3	4	5	6	7	8	9	10
11	12	13	14	15	16	17			
Questo disegno non può essere riprodotto, né utilizzato altrove, né ceduto a terzi in tutto o in parte senza il consenso scritto degli autori									