


KEY-SECTION
1 : 200

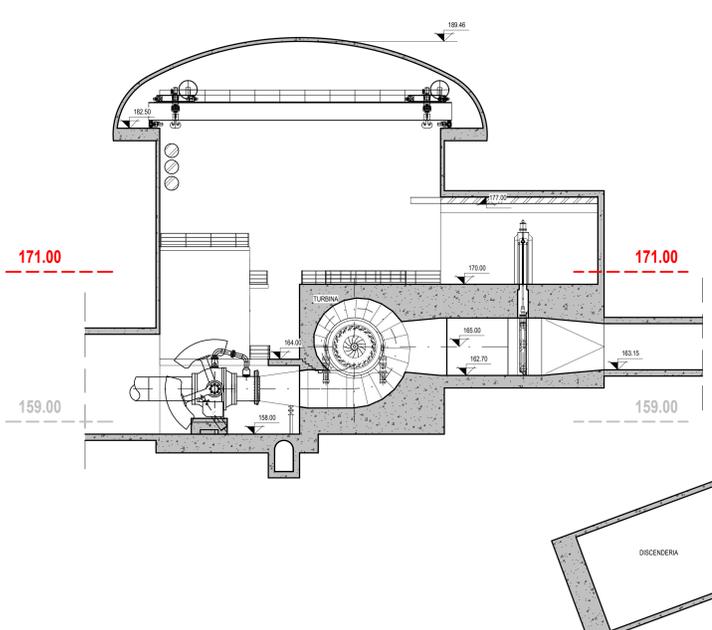

"TACCU SA PRUNA"			
Impianto di accumulo idroelettrico mediante pompaggio ad alta flessibilità			
Comune di Esterzili (SU)			
TITOLO ELABORATO	SCALA	1:200	
Centrale Pianta Tavola 1	CONSEGNA	1351	
	CORRELA PRO. MEDIO	1351-I-FN-D-01-1	
4			
3			
2			
1	REVISIONE 1 - INTEGRAZIONI	26/05/2023	S.Ravelli P.Macchi L.Papetti
0	PRIMA EMISSIONE	12/05/2022	S.Ravelli C.Pasqua L.Papetti
REV.	MODIFICAZIONE	DATA	SCARTELLI
1			
<small>Questo disegno non può essere riprodotto, né utilizzato altrove, né ceduto a terzi in tutto o in parte senza il consenso scritto degli autori.</small>			