




SEZIONE B-B
1 : 100

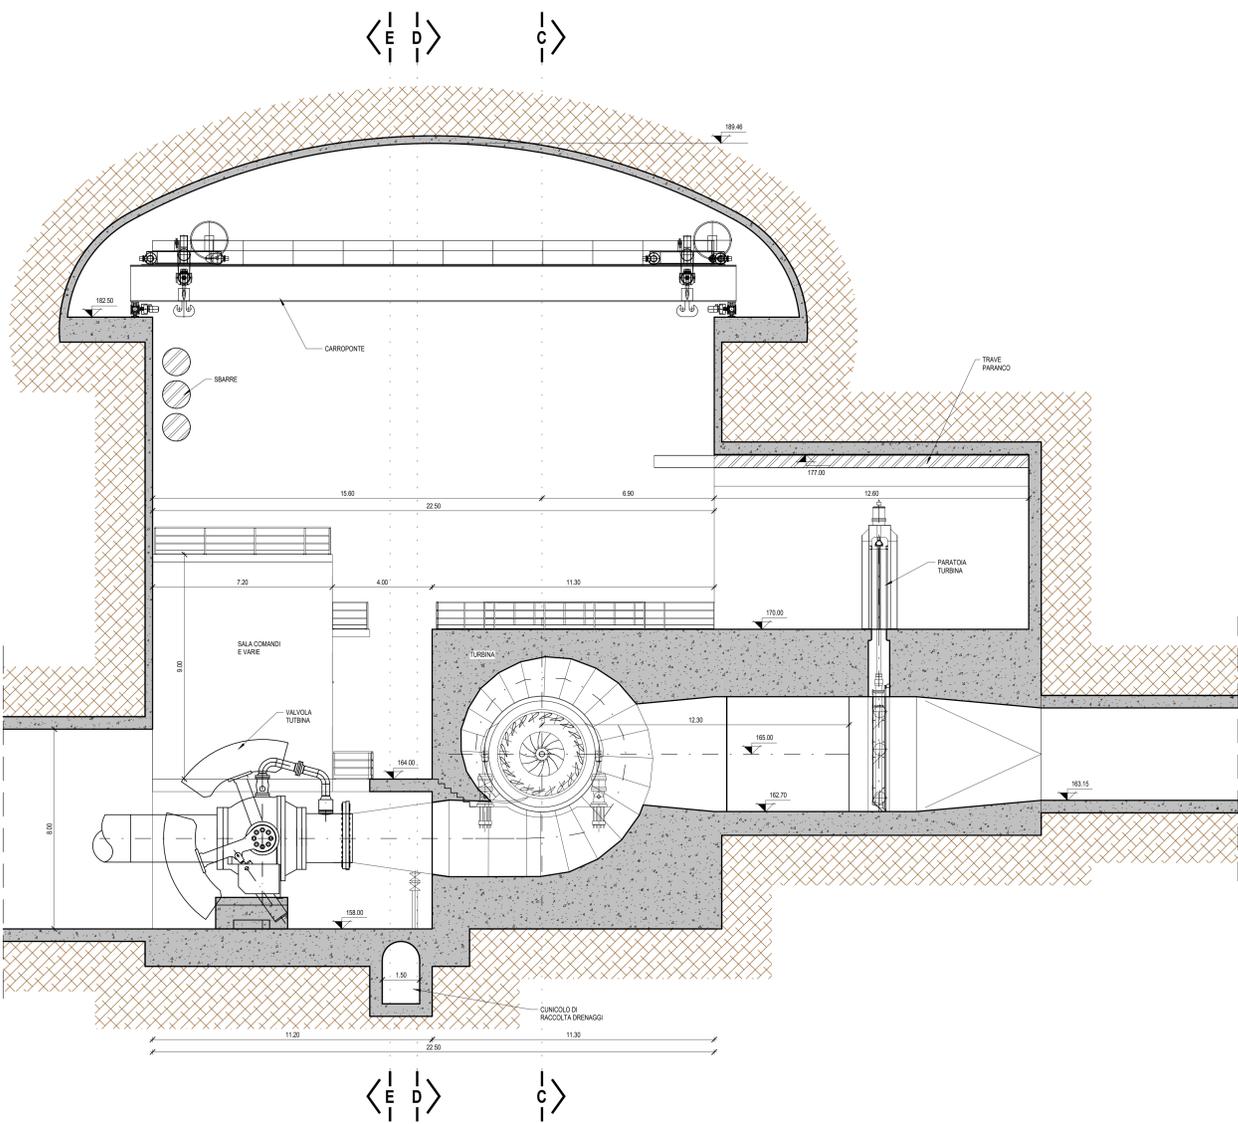


SEZIONE A-A
1 : 100

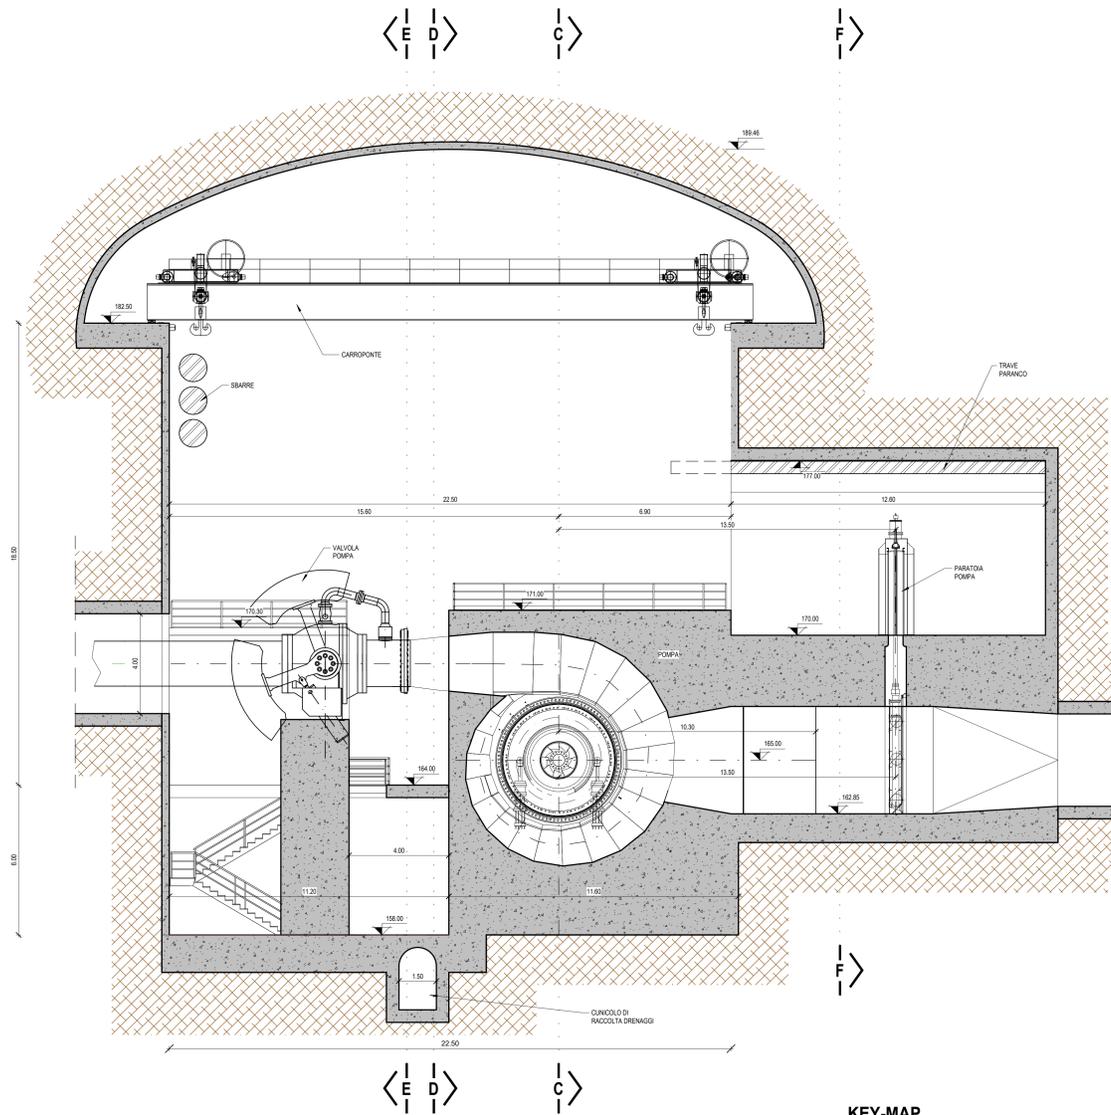


SEZIONE G-G
1 : 100

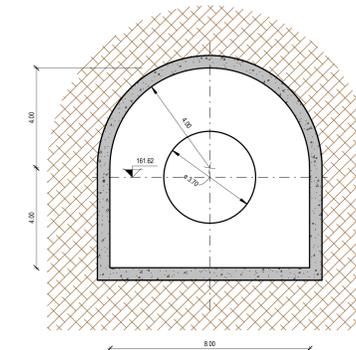


SEZIONE H-H
1 : 100

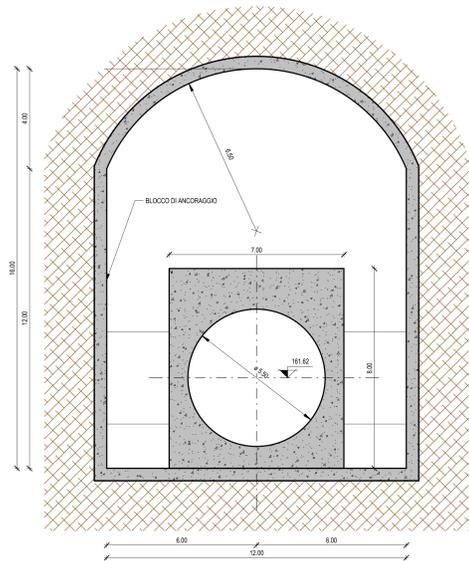

SEZIONE F-F
1 : 100

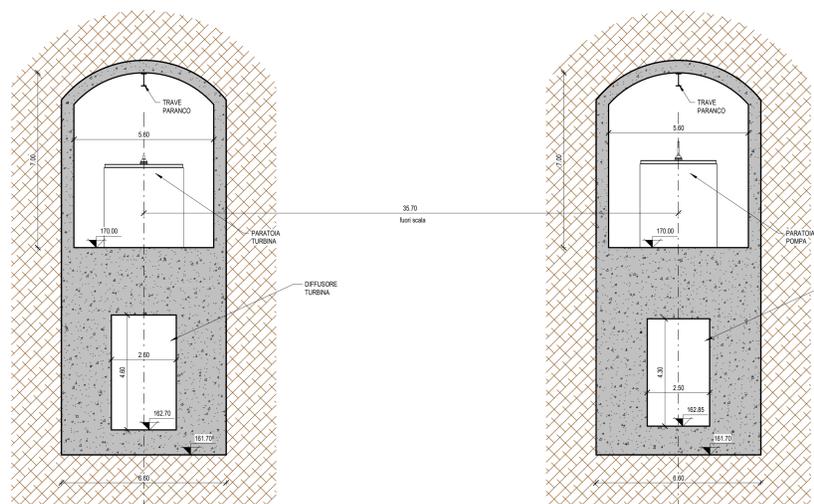

KEY-MAP
1 : 500

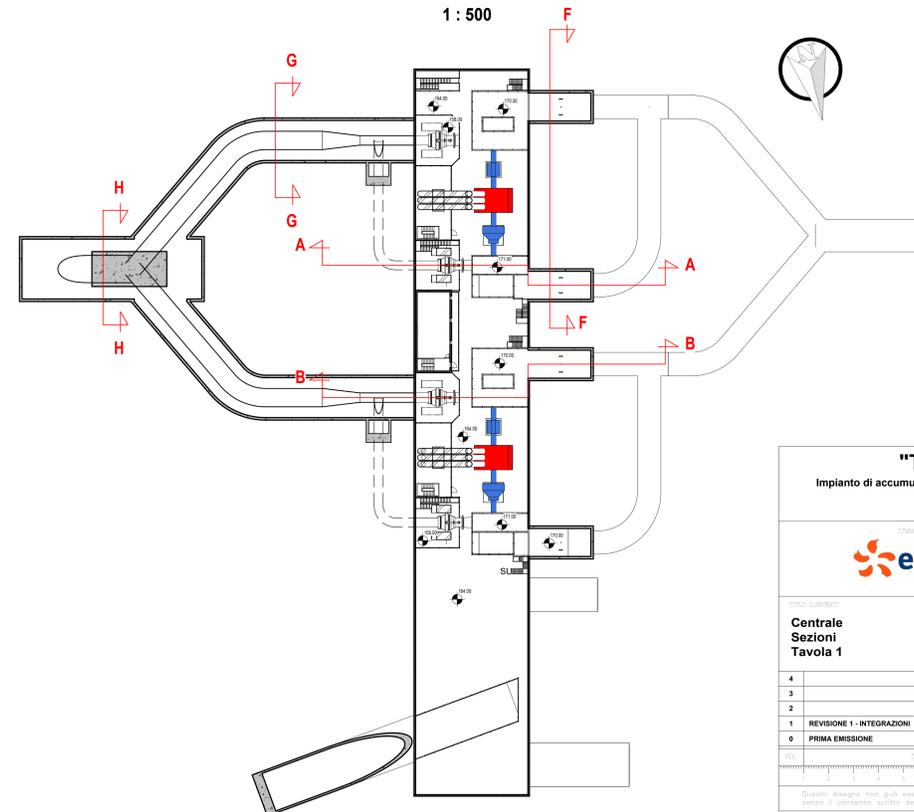

"TACCU SA PRUNA"	
Impianto di accumulo idroelettrico mediante pompaggio ad alta flessibilità	
Comune di Esterzili (SU)	
COMITENTE	EDISON EDF GROUP
PROGETTAZIONE	FROSIO next
TITOLO ELABORATO	SELA 1:100
Centrale	COMESCA 1351
Sezioni	CONFEZIONE 1351-FN-D-03-1
Tavola 1	
4	
3	
2	
1	REVISIONE 1 - INTEGRAZIONI 26/05/2023 S.Ravelli P.Macchi L.Papetti
0	PRIMA EMISSIONE 12/05/2022 S.Ravelli C.Pasqua L.Papetti
1	PROIEZIONE
2	
3	
Questo disegno non può essere riprodotto, né utilizzato, né ceduto a terzi in tutto o in parte senza il consenso scritto degli autori.