
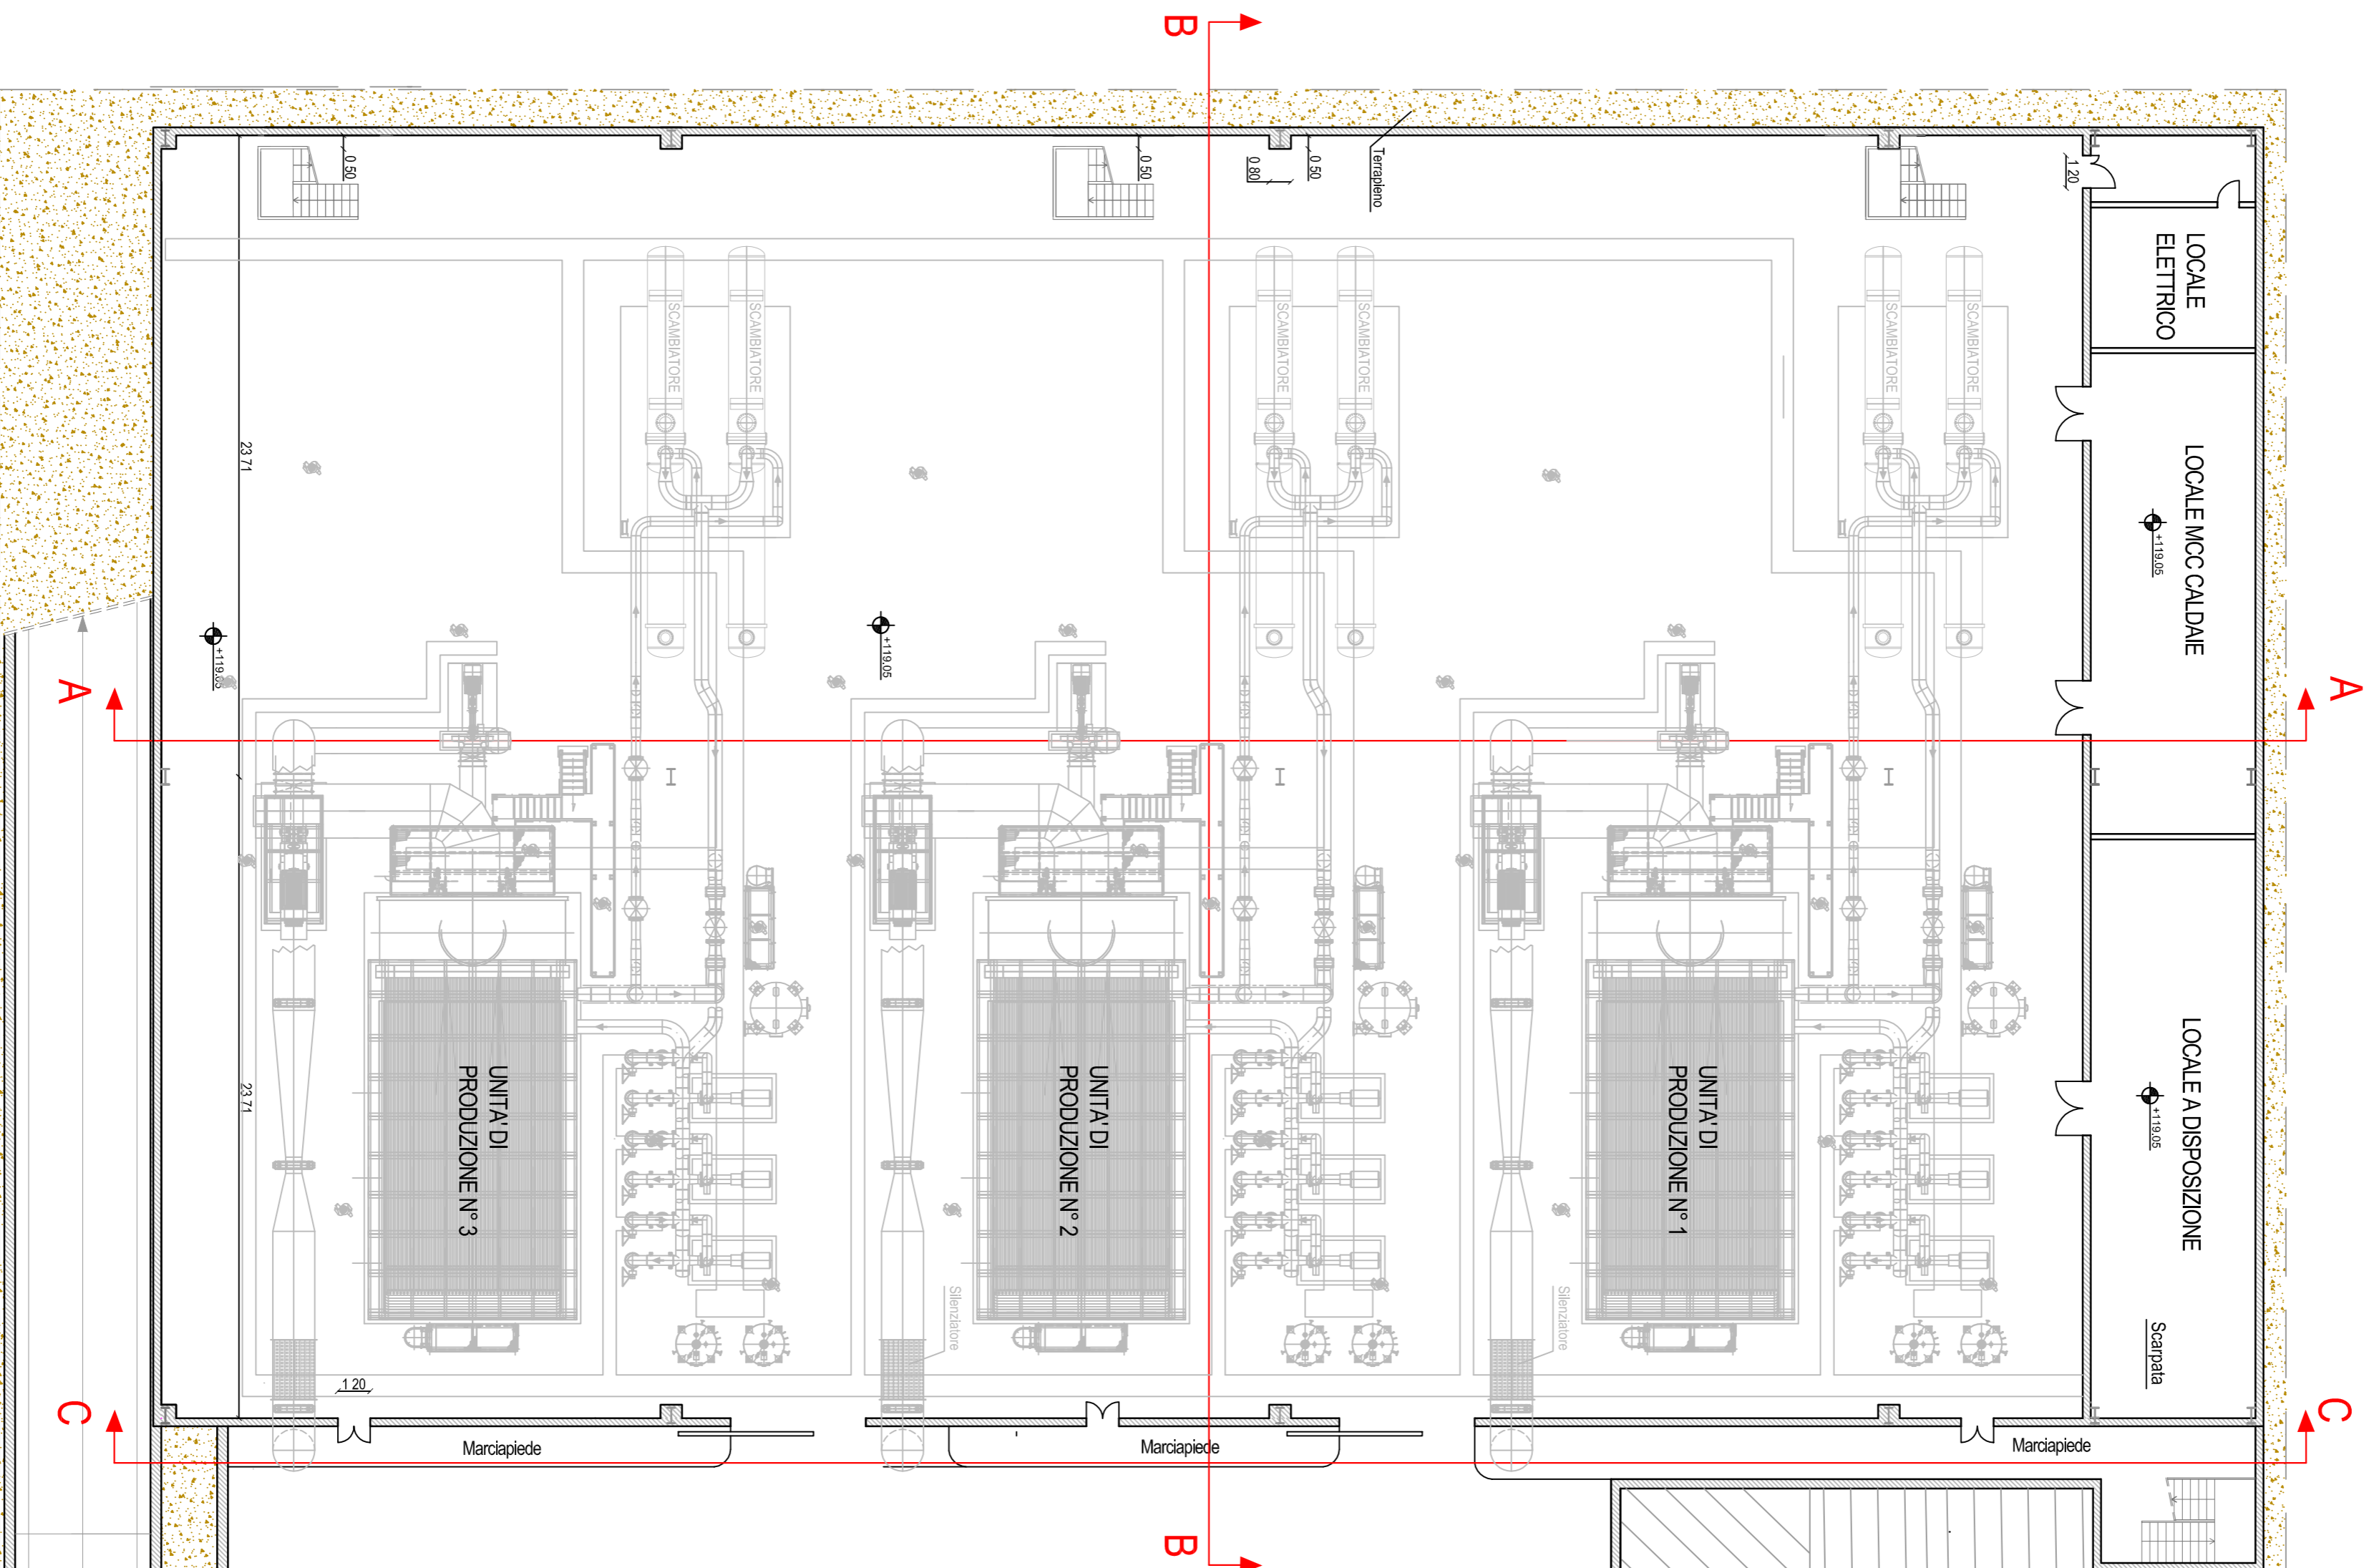


PIANTA IMPIANTO DI PROGETTO QUOTA +119,05 - Scala 1:200

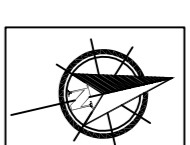

| Rev | Scopo emissione/ Issue scope | Descrizione/ Revision description | Redazione/ Prepared | Controllo/ Checked | Approvato/ Approved | Data/ Date |
|-----|---------------------------------|--------------------------------------|------------------------|-----------------------|------------------------|---------------|
| 0 | Prima emissione | | | | | 11/04/13 |
| | | | | | | |
| | | | | | | |
| | | | | | | |

Progetto/Project :

- CENTRALE DEL TELERISCALDAMENTO LAMARMORA -
INSTALLAZIONE DI NUOVE CALDAIE PER LA GENERAZIONE
SEMPLICE DI CALORE ALIMENTATE A GAS NATURALE

Titolo/Title :

NUOVO EDIFICIO CALDAIE
Progetto definitivo
Pianta impianto in progetto quota +119,05



a2a
Calore & Servizi
42A Calata S. Andrea SI
Via A. Lanterna, 20 - 25124 - Brescia

Progettista
Ing. Sergio Flamini
Viale Piave 50/b
25123 Brescia
Tel. 030/2428167 Fax 030/2477716
E-mail: ing.flamini@libero.it

TimbroFirma

TimbroFirma

Informazioni strettamente riservate di proprietà di A2A SpA. Da non utilizzare per scopi diversi da quelli per cui sono state fornite.
Confidential information property of A2A SpA. Not to be used for any purpose other than that for which it is supplied.

| Commissa/job n° | Identificativo/Document n° | Formato/Size | Scala/Scale | Foglio/Sheet | D/Of |
|-------------------------|----------------------------|--------------|-------------|--------------|------|
| CLAM-NCS-D-SCT-A-DS-004 | | A0 | 1:200 | 1 | 1 |