
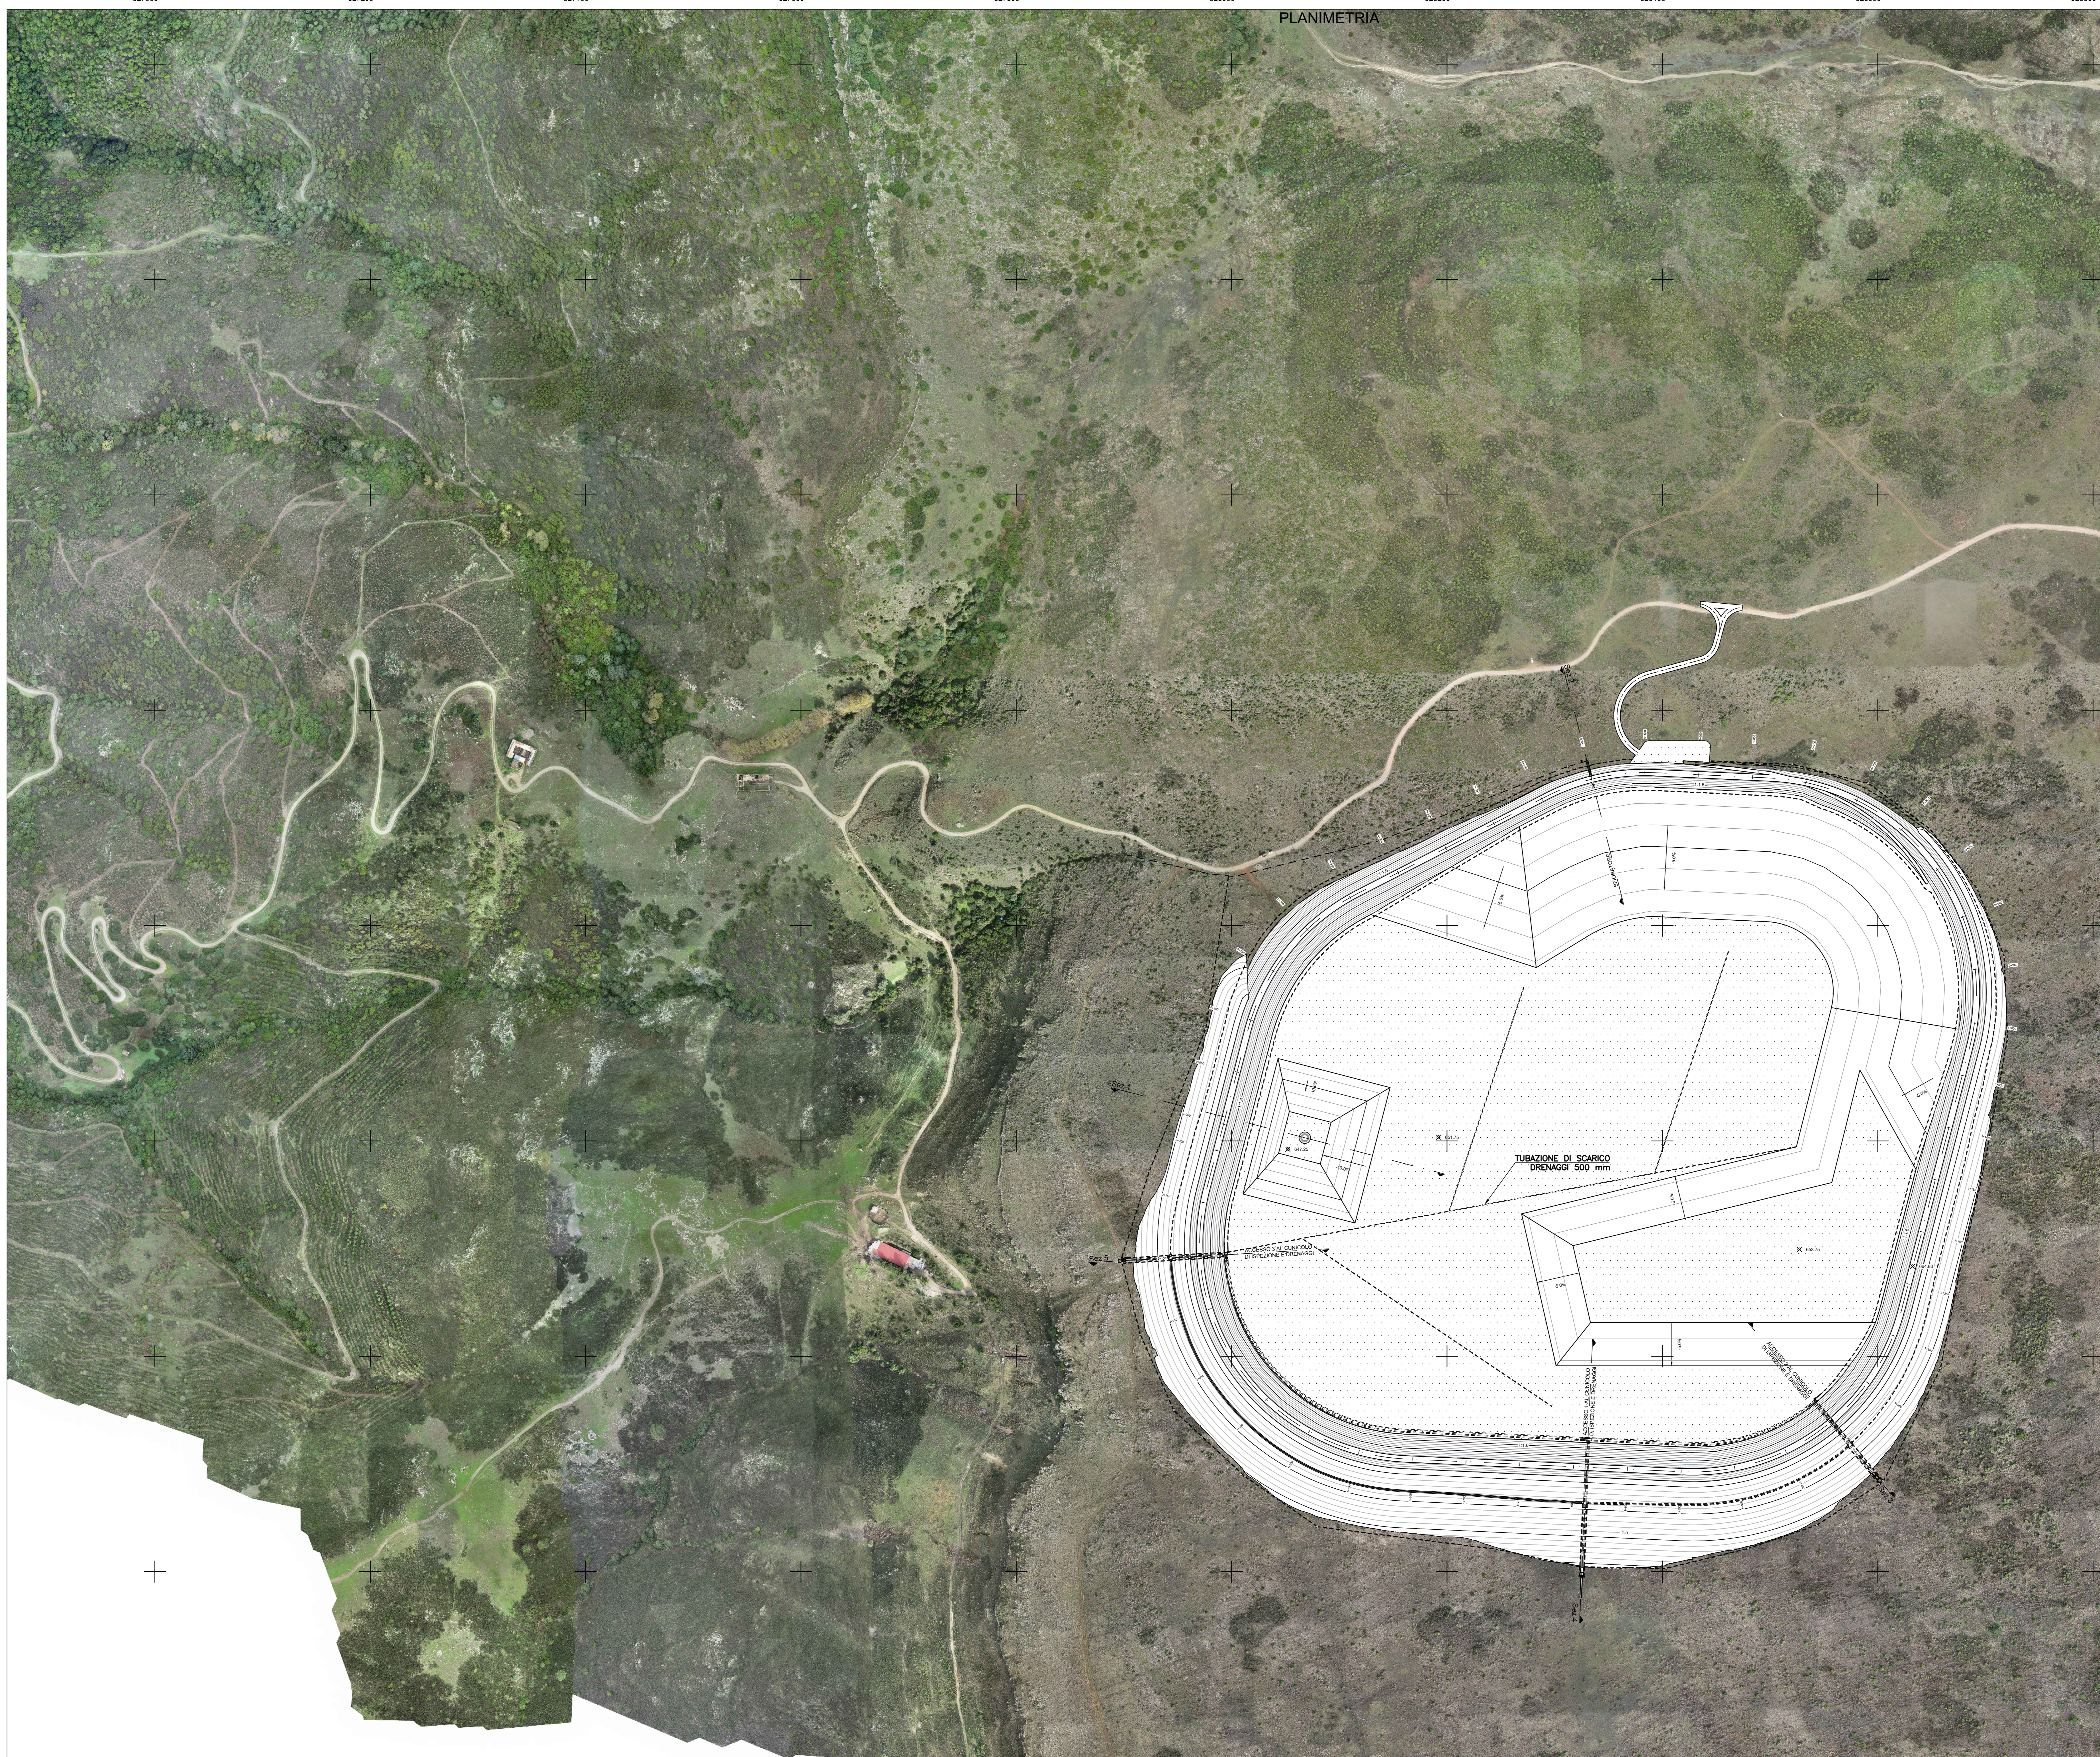


PLANIMETRIA

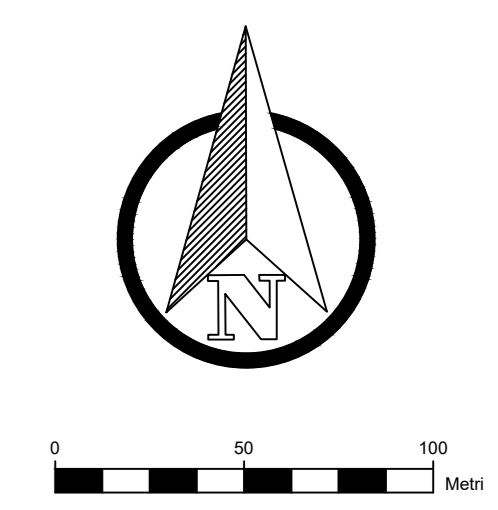

**"TACCU SA PRUNA"**  
 Impianto di accumulo idroelettrico mediante pompaggio ad alta flessibilità  
 Comune di Esterzi (SU)

COMITENTE: **EDISON** EDF GROUP  
 PROGETTAZIONE: **FROSIO next**

TITOLO ELABORATO: **Bacino di monte**  
 Planimetria di progetto su ortofoto

SCALA: 1:2000  
 COMESSA: 1351  
 CODIFICA DOCUMENTO: 1351-J-FN-D-02-1

4					
3					
2					
1	REVISIONE 1 - INTEGRAZIONI	26/05/2023	M.Bianchi	P. Macchi	L. Papetti
0	PRIMA EMISSIONE	29/04/2022	M.Bianchi	C. Pasqua	L. Papetti
REV.	DESCRIZIONE	DATA	REDAITTO	VERIFICATO	APPROVATO
1					
2					
Questo disegno non può essere riprodotto, né utilizzato altrove, né ceduto a terzi in tutto o in parte senza il consenso scritto degli autori.