



SEZIONE 1 SULL'ASSE OPERA DI PRESA
SCALA 1:200 / [1:400]

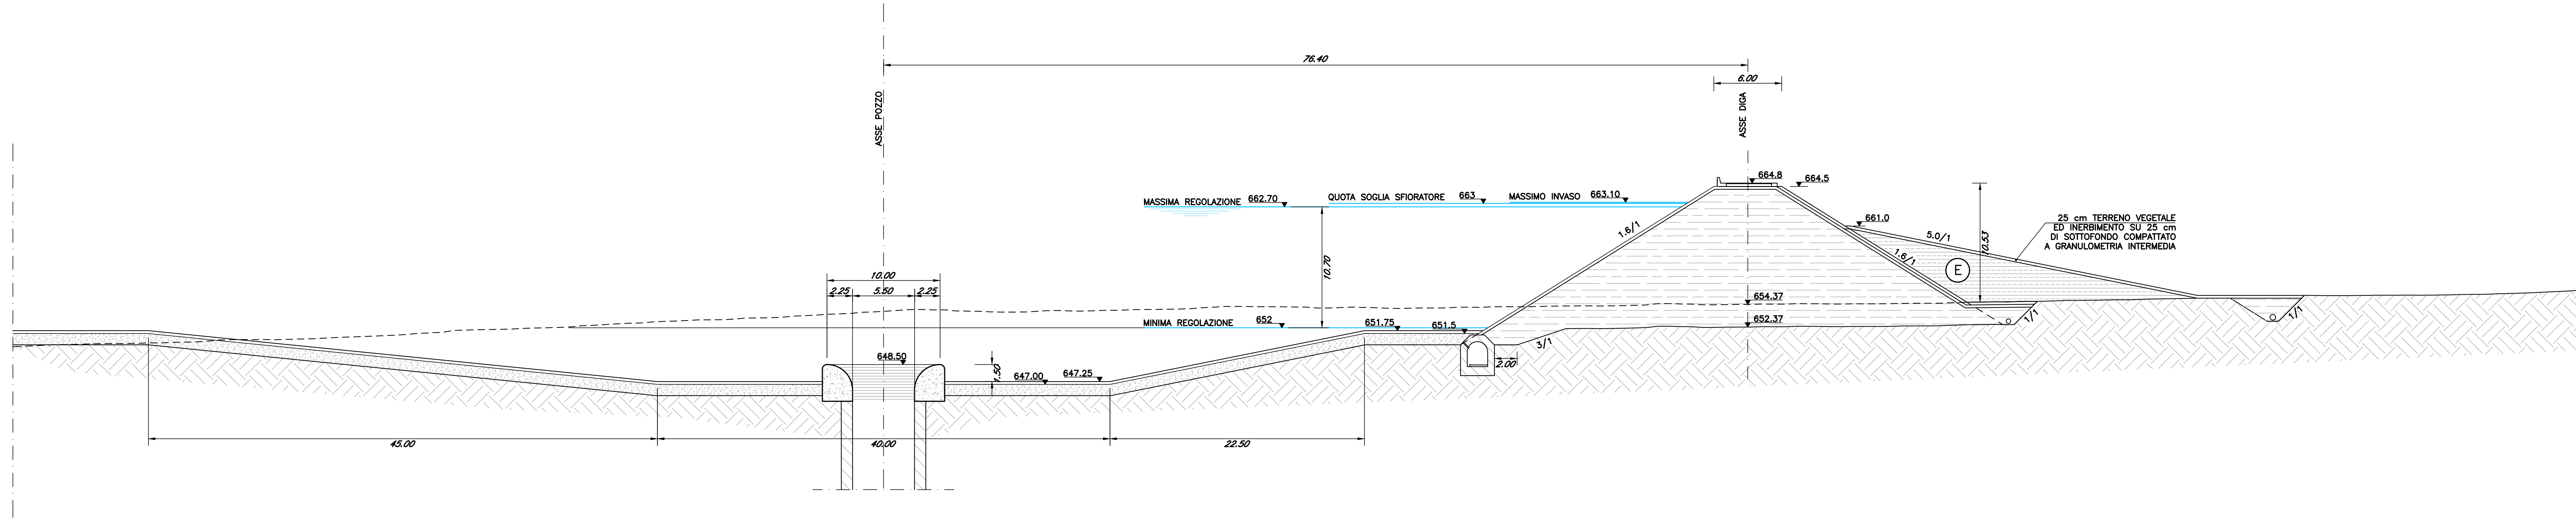

PIANTA
SCALA 1:200 / [1:400]

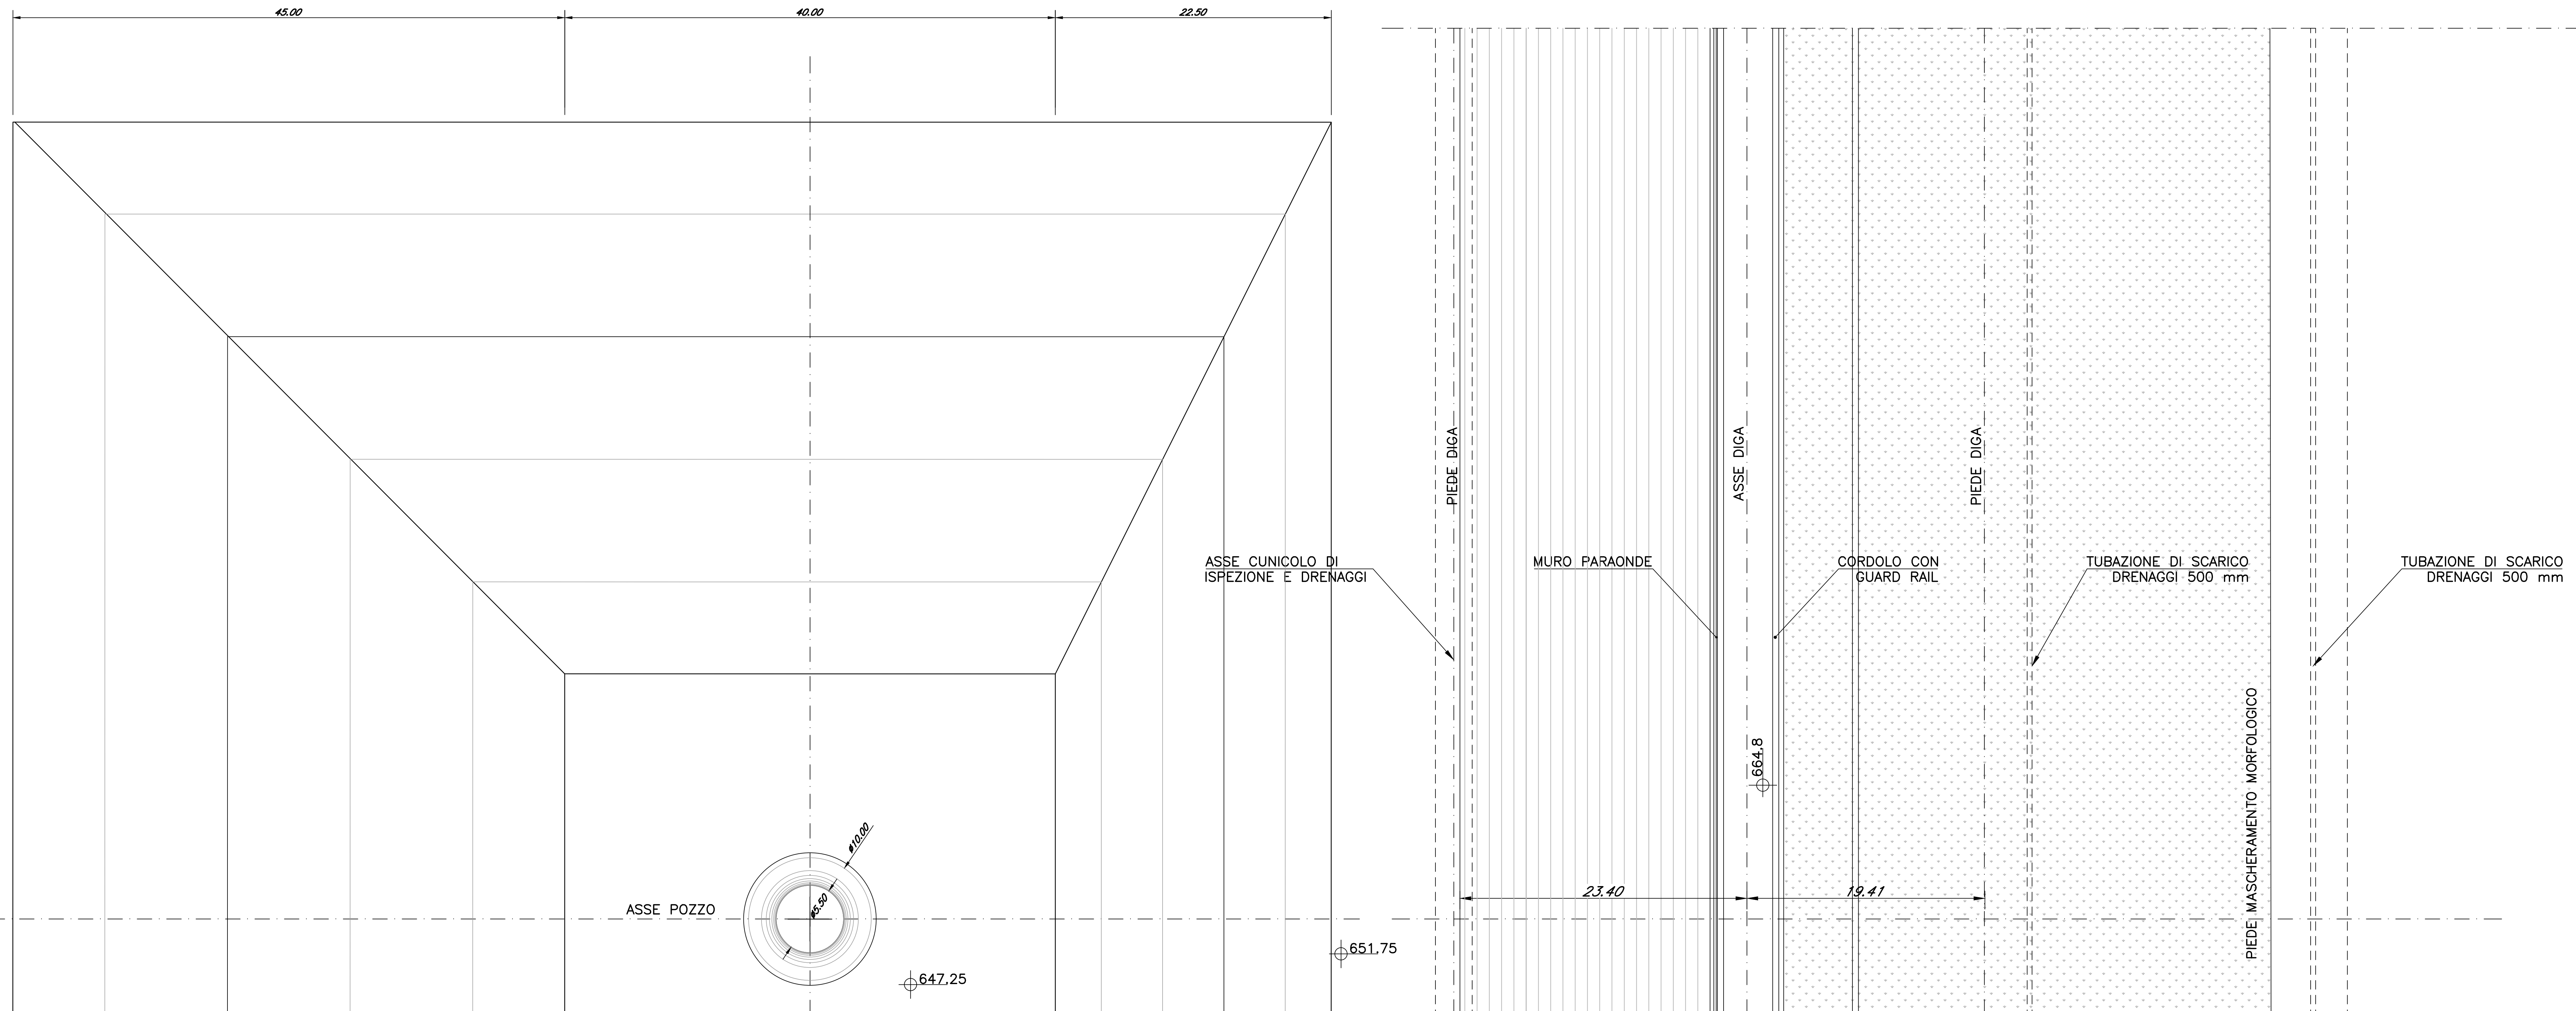

"TACCU SA PRUNA"
Impianto di accumulo idroelettrico mediante pompaggio ad alta flessibilità
Comune di Esterzili (SU)

COMITENTE EDISON edf GROUP		PROGETTAZIONE FROSIO next	
TITOLO ELABORATO Bacino di monte Sezione 1 sull'asse Opera di Presa		SCALA 1:200	COMMESSA 1351
		CODIFICA DOCUMENTI 1351-J-FN-D-06-1	
4			
3			
2			
1	REVISIONE 1 - INTEGRAZIONI	20/05/2023	M.Biracchi P.Macchi L.Papetti
0	PRIMA EMISSIONE	29/04/2022	M.Biracchi C.Pasqua L.Papetti
REV.	DESCRIZIONE	DATA	REDAITTO VERIFICATO APPROVATO
1			
2			
3			
4			
5			
6			
7			
8			
9			
10			
11			
12			
13			
14			
15			
16			
17			

Questo disegno non può essere riprodotto, né utilizzato altrove, né ceduto o terzi in tutto o in parte senza il consenso scritto degli autori