

“TACCU SA PRUNA”

Impianto di accumulo idroelettrico mediante pompaggio
ad alta flessibilità

Comune di Esterzili (SU)

COMMITTENTE



PROGETTAZIONE

STRATEGIES FOR WATER




Progettisti: Ing. Luigi Lorenzo Papetti

Allegato alla Relazione Tecnica Impianti Elettrici Schema a blocchi

REV.	DESCRIZIONE	DATA	REDATTO	VERIFICATO	APPROVATO
0	PRIMA EMISSIONE	17/05/2022	Esterno	C. Pasqua	L. Papetti
1	REVISIONE 1 – INTEGRAZIONI	26/05/2023	Esterno	P. Macchi	L. Papetti

Codice commessa: 1351 Codifica documento: 1351-L-FN-A-01-1

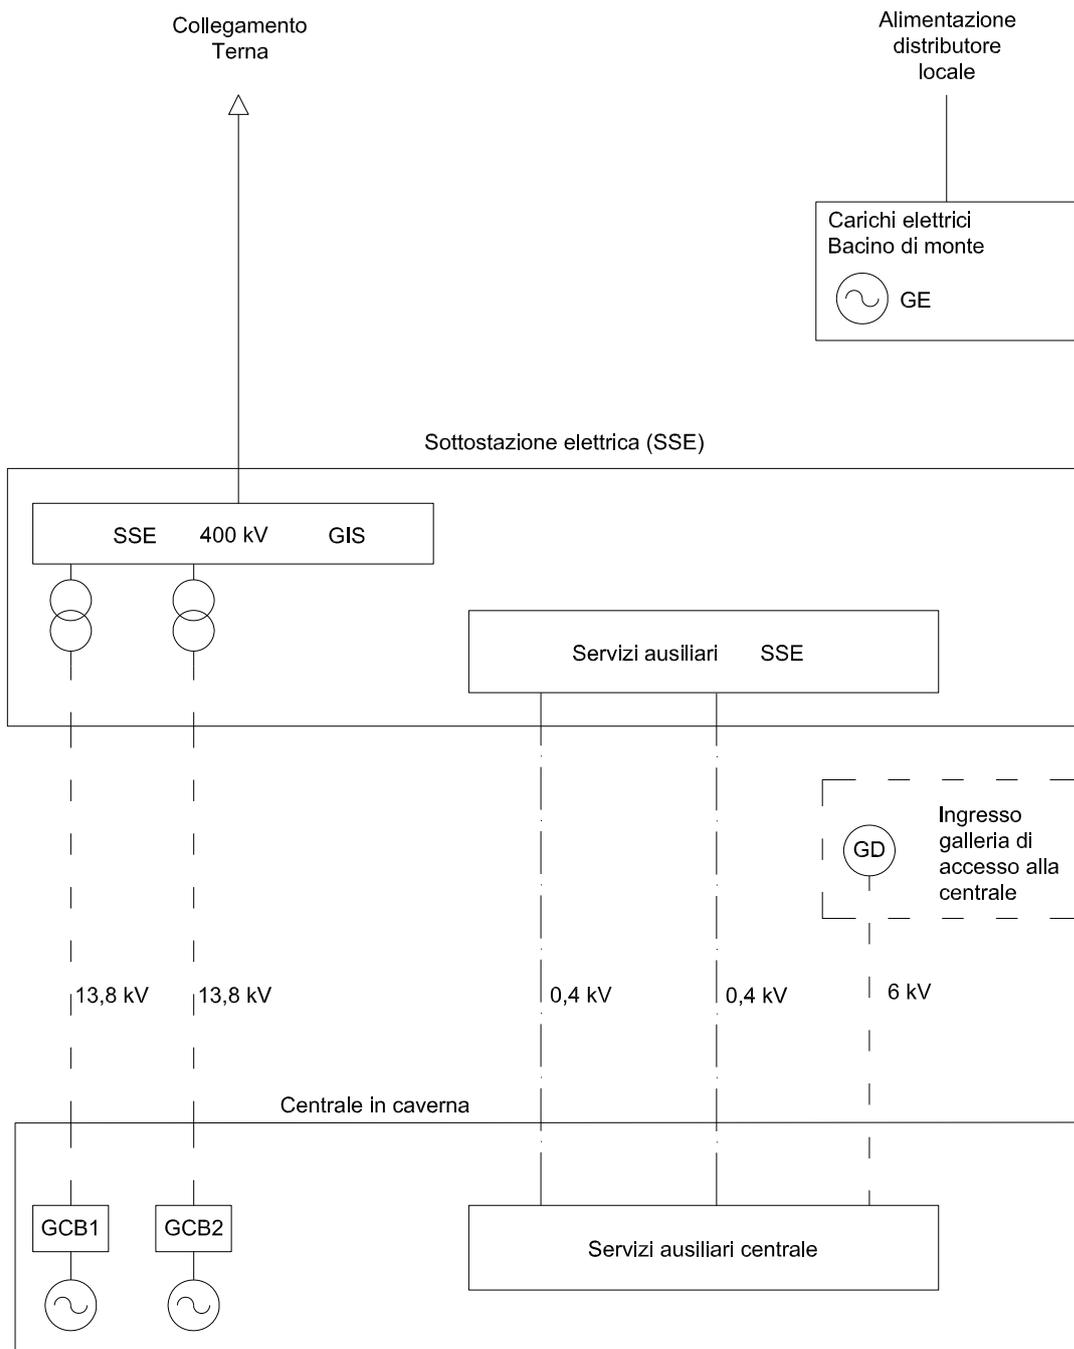

LEGENDA:

- AAT (400 kV) normale
- - - - - MT normale
- · - · - · - BT (0,4 kV) emergenza