



GALLERIA CAVI E VENTILAZIONE
POSIZIONE INDICATIVA DEI VENTILATORI E DEL COLLETTORE DI MANDATA

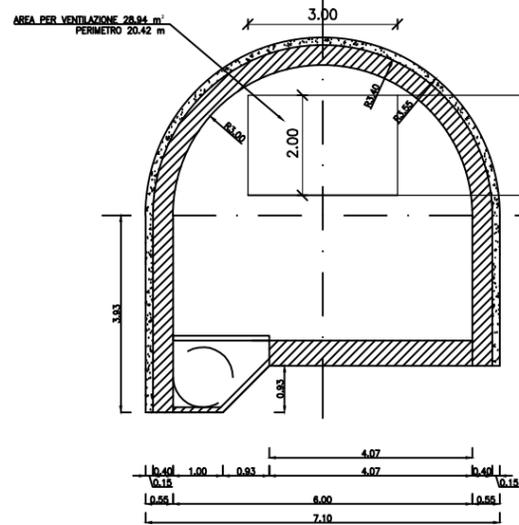


COLLETTORE DI MANDATA
vista frontale

Posizione ventilatori di mandata

COLLETTORE DI MANDATA
vista sinistra

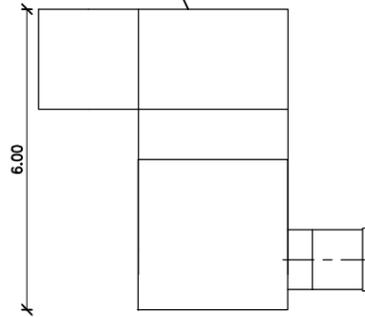


COLLETTORE DI MANDATA
vista superiore

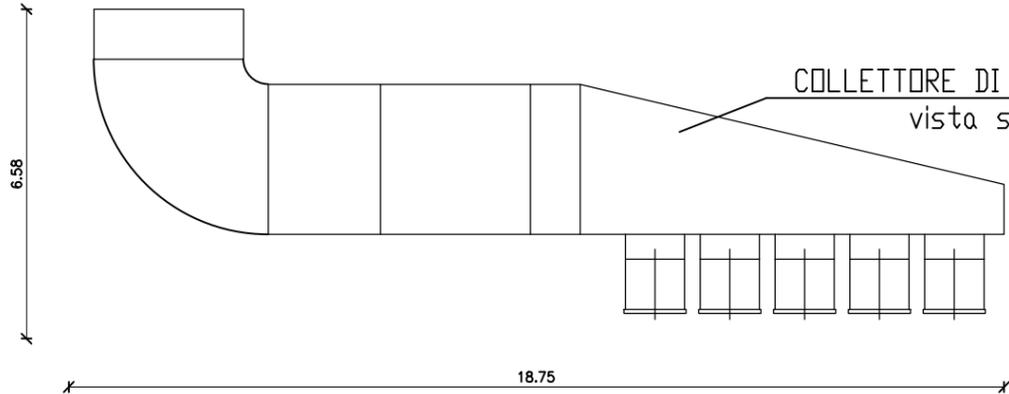


- NOTE:
1. n°5 ventilatori di mandata, di cui n°1 di riserva, posti all'esterno della galleria collegati ad un collettore
2. l'imbocco della galleria dovrà essere chiuso per evitare ritorni d'aria verso l'esterno e perdite di efficienza del raffreddamento

GALLERIA DI ACCESSO "DISCENDERIA"
POSIZIONE INDICATIVA DEI VENTILATORI DI ESTRAZIONE

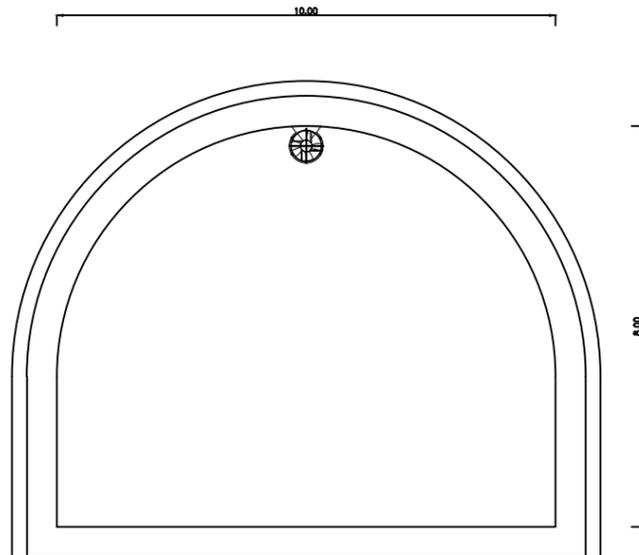

- NOTE:
1. n°4 ventilatori di estrazione, di cui n°1 di riserva alloggiati sulla parte inferiore della soletta di separazione della galleria
2. la parte inferiore della "discenderia" potrà essere chiusa solo con cancelli o sbarre che consentano comunque il libero passaggio dell'aria calda di estrazione dalla centrale

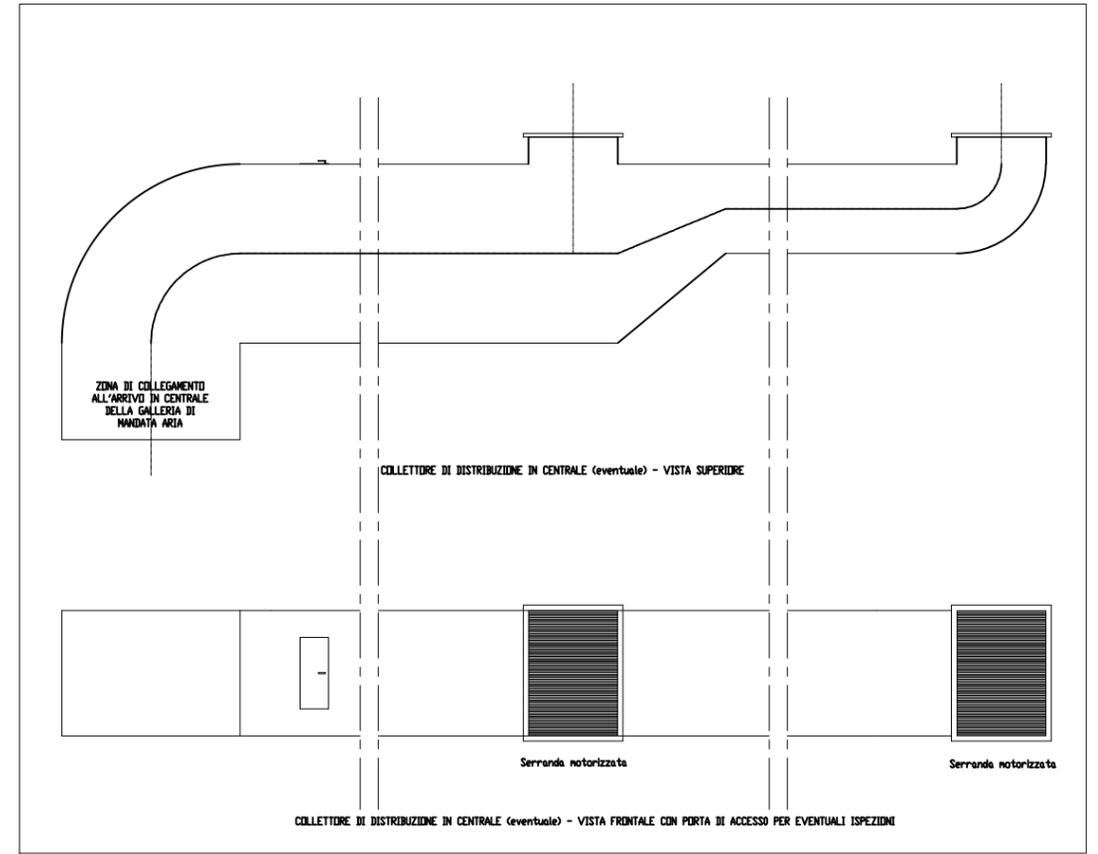

"TACCU SA PRUNA"

Impianto di accumulo idroelettrico mediante pompaggio ad alta flessibilità

Comune di Esterzili (SU)

COMMITTENTE



PROGETTAZIONE



TITOLO ELABORATO

Elementi di dettaglio ventilazione

SCALA

na

COMMESSA

1351

CODIFICA DOCUMENTO

1351-M-FN-D-03-1

4

3

2

1

0

REV.

REVISIONE 1 - INTEGRAZIONI

PRIMA EMISSIONE

DESCRIZIONE

DATA

REDDATTO

VERIFICATO

APPROVATO

26/05/2023

12/05/2022

Esterno

Esterno

P. Macchi

C. Pasqua

L. Papetti

L. Papetti

1 2 3 4 5 6 7 8 9 10 11 12 13 14 15 16 17

Questo disegno non può essere riprodotto, nè utilizzato altrove, nè ceduto a terzi in tutto o in parte senza il consenso scritto degli autori