


PLANIMETRIA  
Scala 1:200

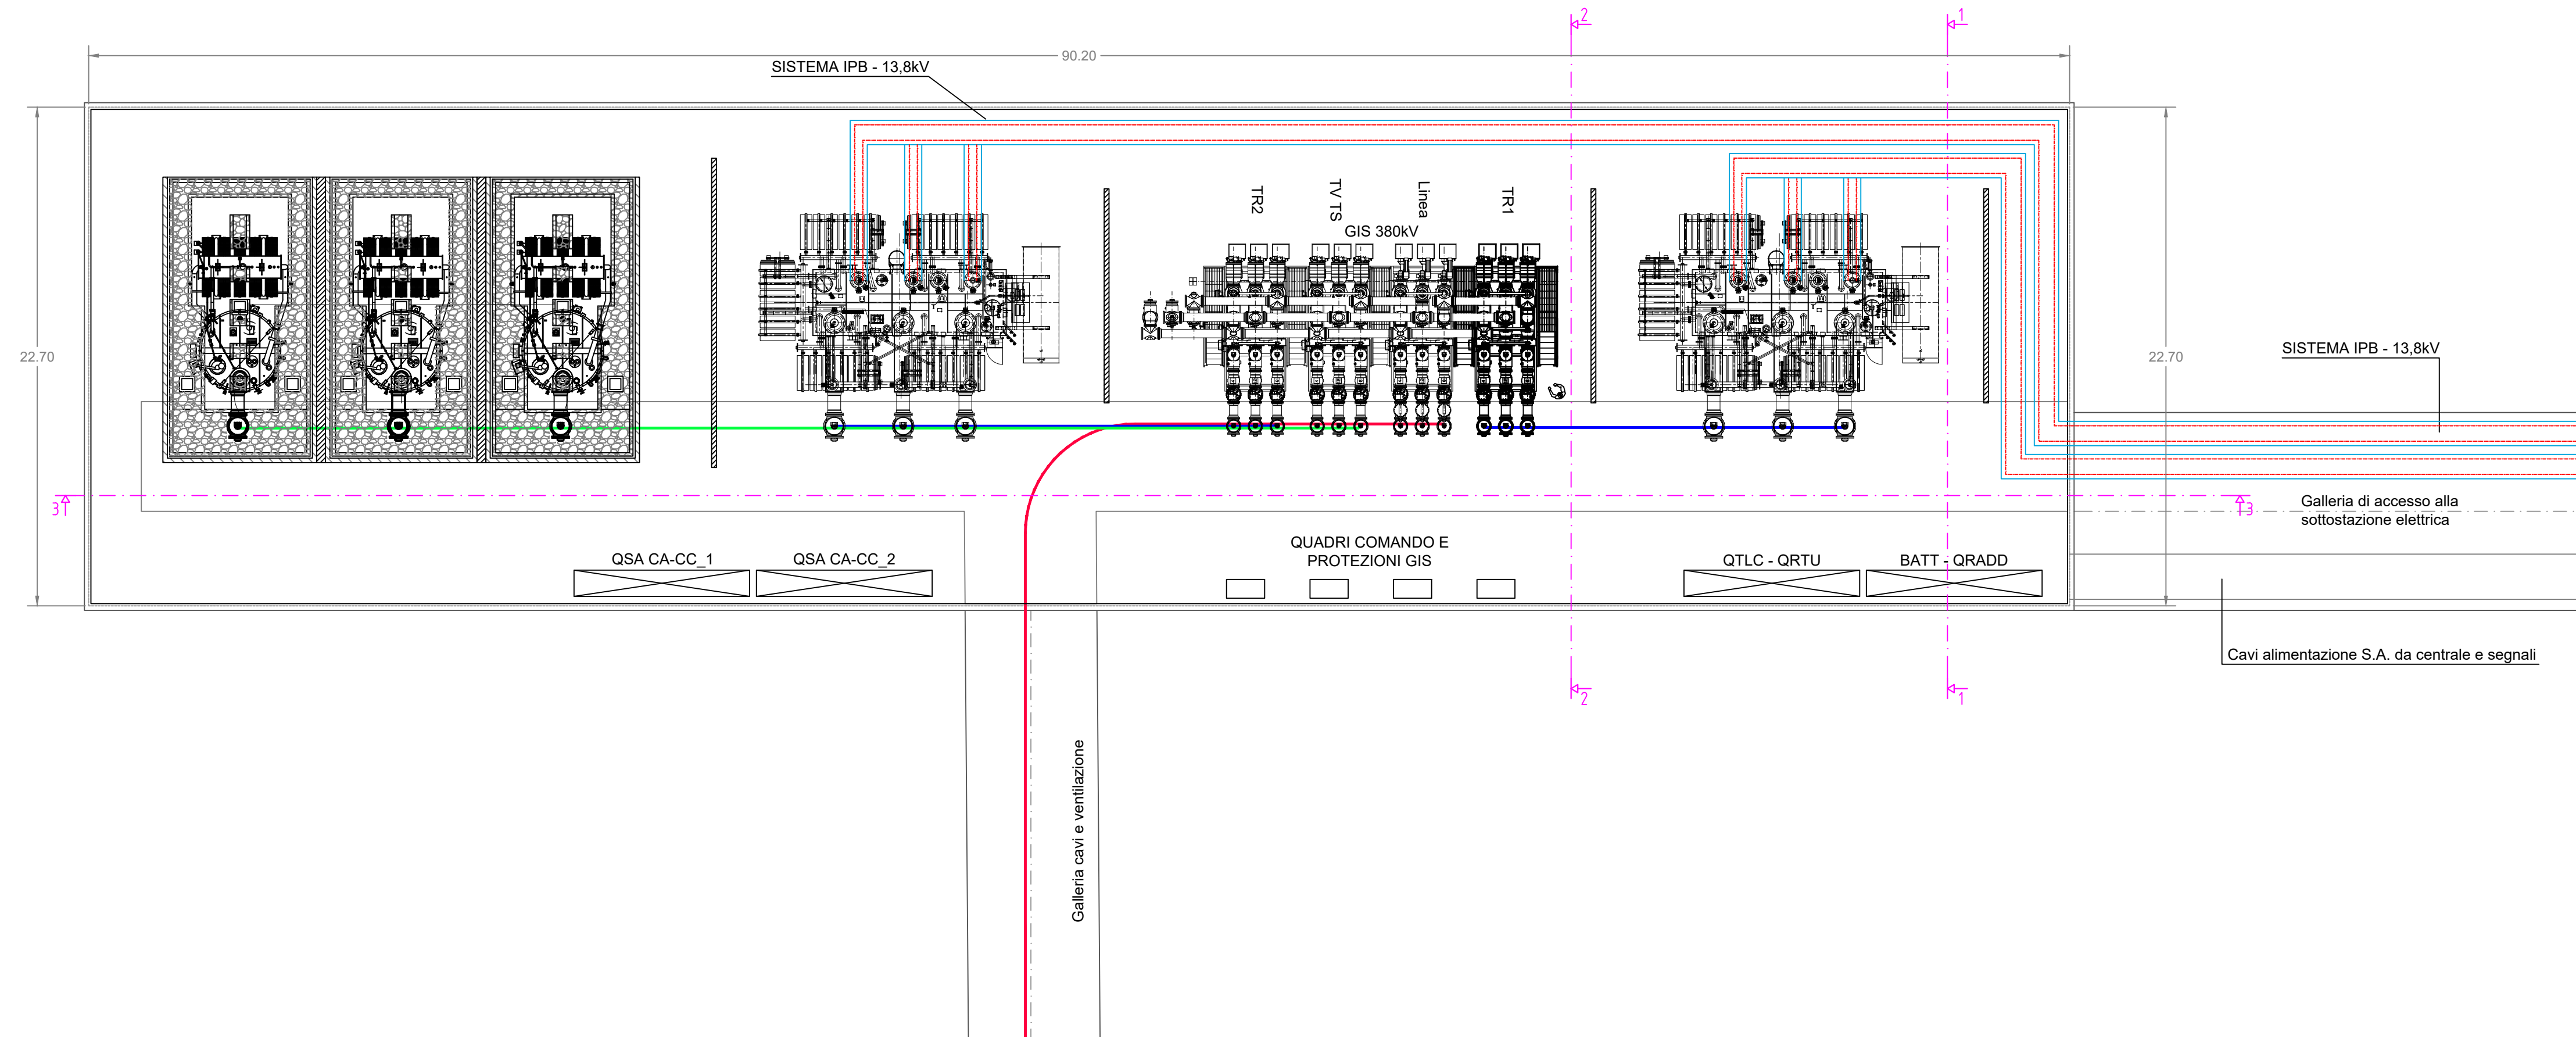

**"TACCU SA PRUNA"**  
 Progetto di impianto di accumulo idroelettrico ad alta flessibilità  
 Connessione alla RTN - Piano Tecnico delle Opere Utente



PROGETTAZIONE  
**GEOTECH S.r.l.**  
 SOCIETA' DI INGEGNERIA  
 Via T.Nani, 7 Morbegno (SO)  
 Tel. +39 0342610774  
 E-mail: info@geotech-srl.it  
 Sito: www.geotech-srl.it

TITOLO ELABORATO	SCALA	1:200
Planimetria elettromeccanica	COMMESSA	G929
	CODIFICA DOCUMENTO	G929_DEF_T_021_Ut_inq_dettagli_SU_1-3_REV02

4					
3					
2	Luglio 2023	Geotech S.r.l	Geotech S.r.l	Edison S.p.A	
1	AGGIORNAMENTO PROGETTO PER OSSERVAZIONI ENTI	Giugno 2023	Geotech S.r.l	Geotech S.r.l	Edison S.p.A
0	PRIMA EMISSIONE	Giugno 2022	Geotech S.r.l	Geotech S.r.l	Edison S.p.A

REV.	DESCRIZIONE	DATA	REDATTO	VERIFICATO	APPROVATO
1					
2					
Questo disegno non può essere riprodotto, nè utilizzato altrove, nè ceduto a terzi in tutto o in parte senza il consenso scritto degli autori