
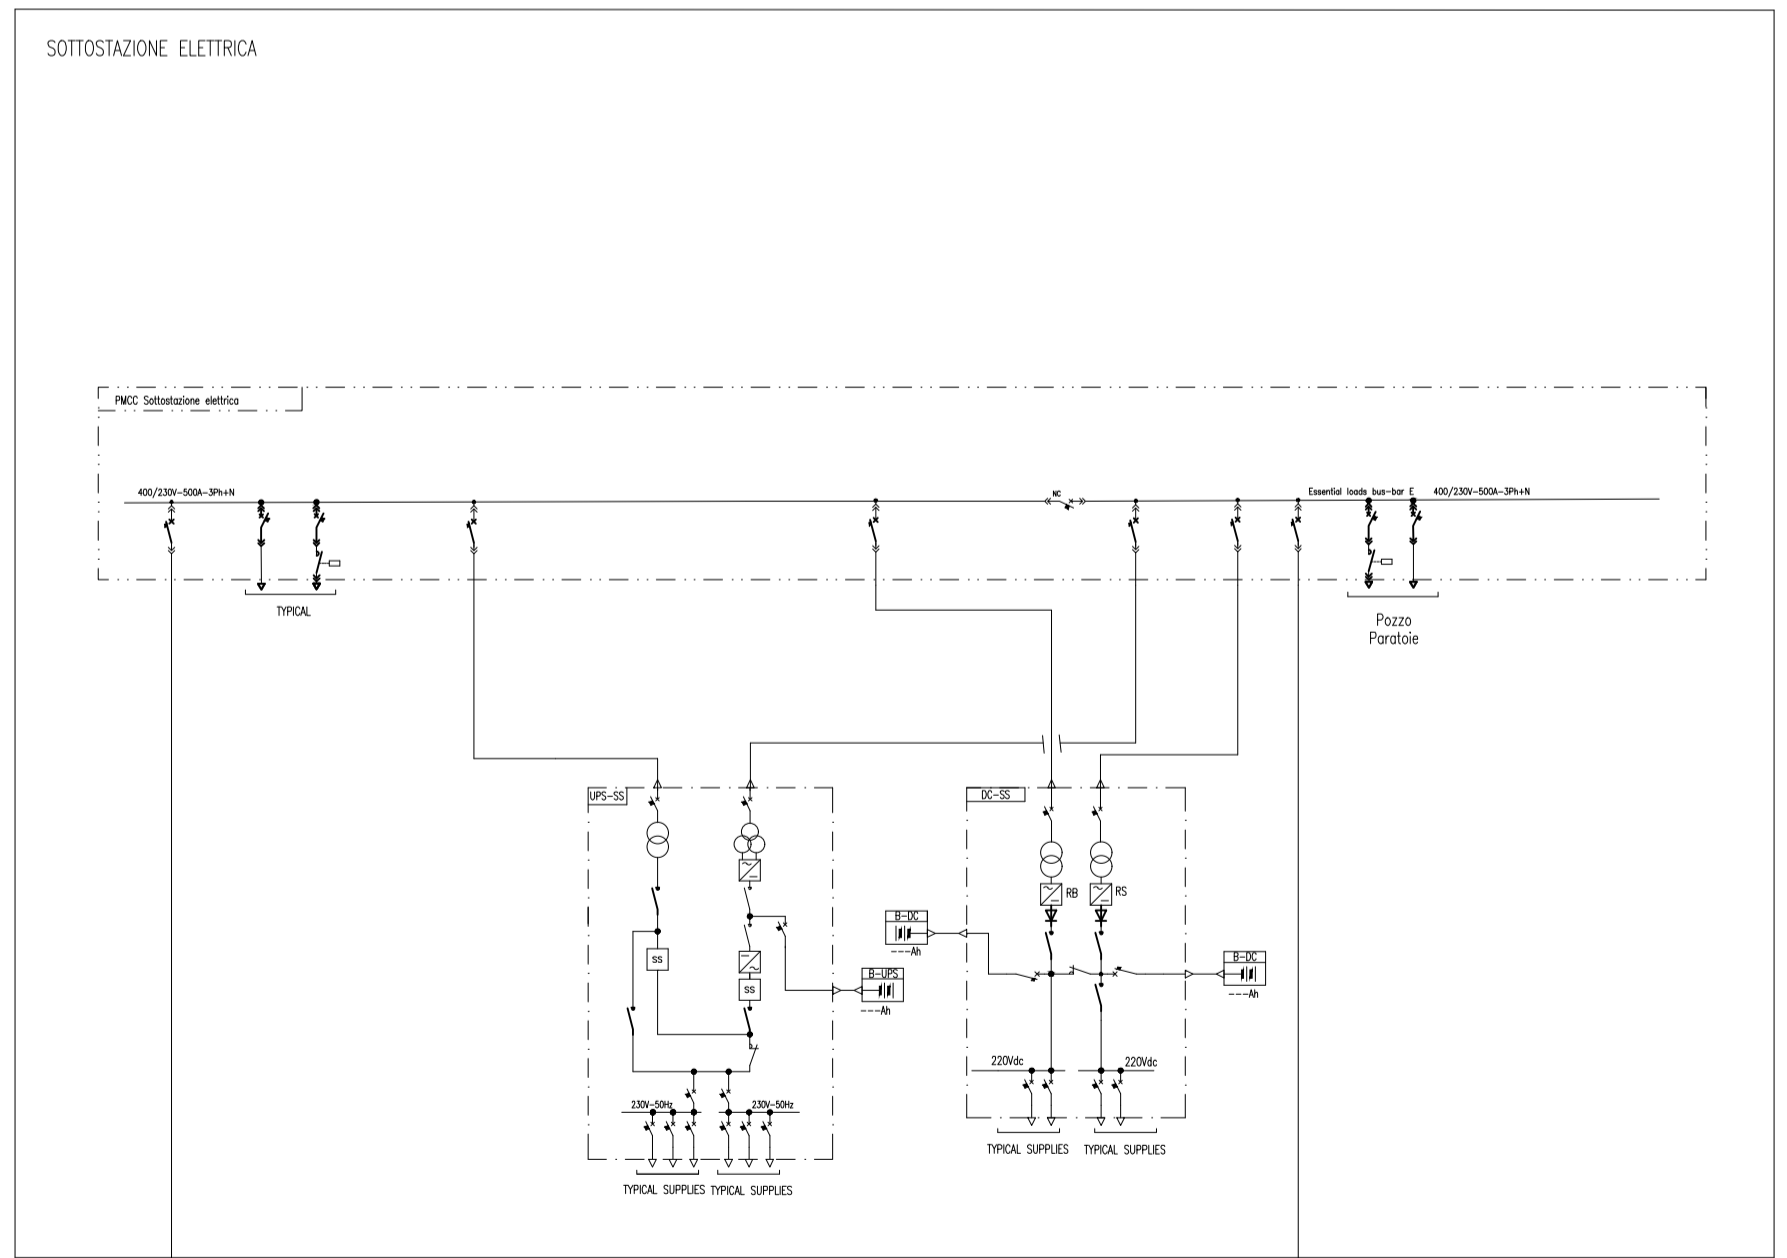


LEGENDA

ITEM	DESCRIPTION
	MOTORE ASINCRONO TRIFASE
	GENERATORE SINCRONO TRIFASE
	TRASFORMATORE
	TRASFORMATORE CON COMMUTATORE SOTTO CARICO
	INVERTER
	RADDRIZZATORE
	VSD (VARIABLE FREQUENCY DRIVE)
	INTERRUTTORE AUTOMATICO
	SEZIONATORE
	SEZIONATORE DI TERRA
	CONTATTORE
	RELE' TERMICO
	EQUIPMENT ESTRAIBILE
	SCARICATORE DI SOVRATENSIONI
	FUSIBILE
	CONDOTTO SBARRE

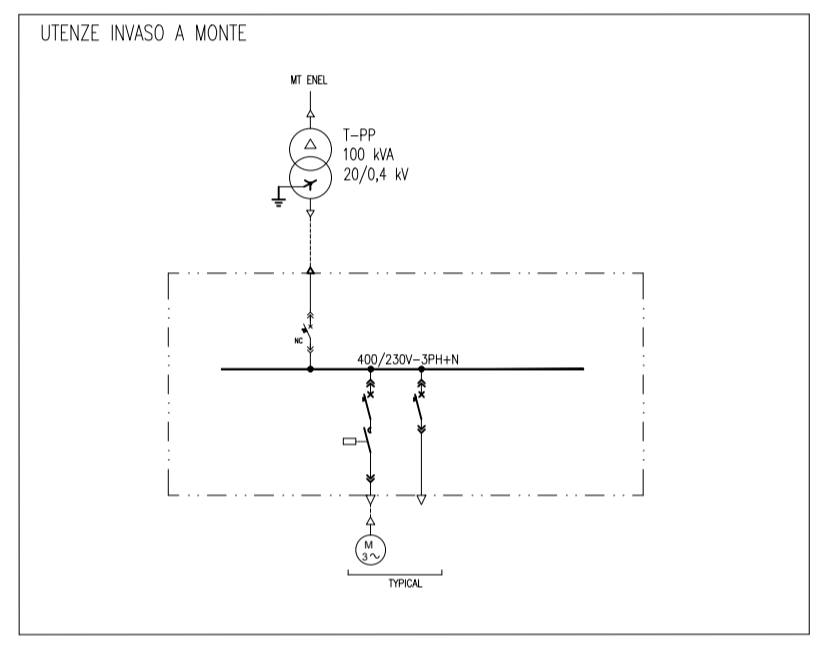

"TACCU SA PRUNA"
 Progetto di impianto di accumulo idroelettrico ad alta flessibilità
 Connessione alla RTN - Piano Tecnico delle Opere Utenza

Schema Unifilare		SCALA: -	COMMESSA: G929
CODIFICA DOCUMENTO: G929_DEF_T_021_UF_inq_dettagli_SU_3-3_REV02		DATA: Luglio 2023	REDATTO: Geotech S.r.l.
4	3	2	1

Questo disegno non può essere riprodotto, né utilizzato altrove, né ceduto a terzi in tutto o in parte senza il consenso scritto degli autori.