Firmato digitalmente da:

RICCIARDINI PIETRO

Firmato il 07/07/2023 11:11

Seriale Certificato: 709896

Valido dal 08/09/2021 al 08/09/2024

InfoCamere Qualified Electronic Signature CA

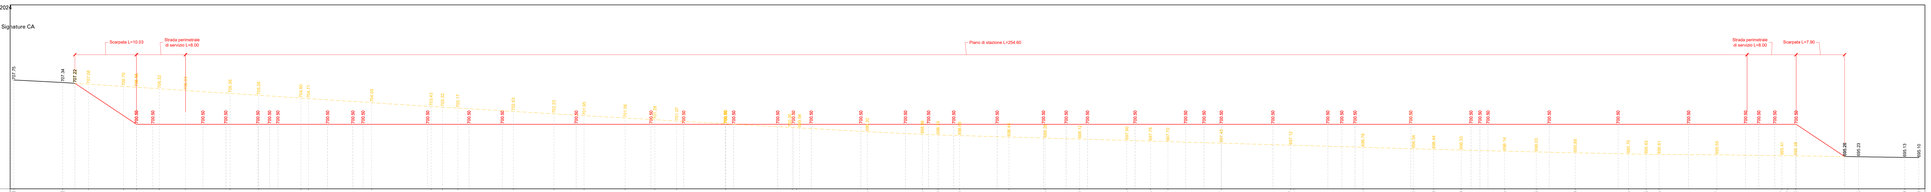

STAZIONE ELETTRICA
Sezione 5
Scala: 1:250
Quota di Riferimento: 690.00

PROGRESSIVE TERRENO	0.00 – 10.03 – 12.34 – 12.61 – 16.28 – 17.82 – 19.70 – 20.00 – 26.56 – 27.00 – 29.73 – 30.61 – 36.27 – 37.22 – 41.87 – 43.95 – 51.42 – 52.61 – 61.44 – 62.37 – 71.99 – 72.93 – 79.68 – 80.63 – 84.53 – 85.59 – 94.37 – 95.32 – 103.54 – 104.58 – 109.57 – 110.62 – 119.14 – 120.13 – 128.70 – 129.20 – 137.96 – 138.97 – 147.13 – 148.15 – 156.29 – 157.46 – 165.13 – 166.17 – 174.67 – 175.76 – 183.70 – 184.72 – 192.86 – 193.94 – 202.51 – 203.57 – 211.50 – 212.59 – 220.23 – 221.29 – 229.59 – 230.64 – 238.53 – 239.59 – 247.51 – 248.57 – 256.14 – 257.61 – 265.22 – 266.76 – 274.23 – 275.89 – 283.22 – 284.22 – 289.51 – 290.61 – 295.79 – 296.79
QUOTE TERRENO	701.21 – 707.34 – 707.22 – 706.95 – 706.91 – 706.84 – 706.70 – 706.56 – 706.52 – 706.45 – 706.43 – 706.40 – 706.35 – 706.26 – 706.06 – 704.80 – 704.51 – 703.32 – 703.17 – 702.83 – 702.61 – 702.23 – 702.07 – 701.90 – 701.78 – 701.56 – 701.42 – 701.23 – 701.07 – 700.90 – 700.78 – 700.56 – 700.42 – 700.23 – 700.07 – 699.90 – 699.78 – 699.56 – 699.42 –