LEGENDA

TEMI BASE

- AUTOPORTO IN PROGETTO
- FASCE DI DISTANZA DALL'INTERVENTO
- LIMITI COMUNALI
- STRADE PRINCIPALI
- STRADE SECONDARIE
- VIABILITA' DI CANTIERE A SERVIZIO DELLA SICUREZZA, DI CARATTERE TEMPORANEO, DA RIPRISTINARE A FINE LAVORI

AMBITI DI PAESAGGIO

- AMBITO DEI PRINCIPALI INSEDIAMENTI DI FONDOVALLE
- AMBITO DEI PICCOLI INSEDIAMENTI DI VERSANTE
- AMBITO DEL SISTEMA ESTRATTIVO DI FONDOVALLE
- AMBITO DEL SISTEMA PRODUTTIVO DI FONDOVALLE
- AMBITO DEI BOSCHI A PREVALENZA DI LATIFOGLIE
- AMBITO DELLE AREE AGRICOLE DI FONDOVALLE
- AMBITO DELLE AREE AGRICOLE ABBANDONATE DI VERSANTE
- AMBITO DELLE AREE PRATIVE DI FONDOVALLE E DI MEDIO-BASSO VERSANTE
- AMBITO DELLE AREE DESTINATE A COLTURE SPECIALIZZATE
- AMBITO DELLE AREE NON VOCATE ALL'USO AGRO-FORESTALE

PRINCIPALI ELEMENTI GEOMORFOLOGICI E IDROGRAFICI STRUTTURANTI

- CORSI D'ACQUA PRINCIPALI
- CORSI D'ACQUA MINORI
- MARGINI VALLIVI

PRINCIPALI ELEMENTI ANTROPICI STRUTTURANTI

- S.S. 25 DEL MONCENISIO
- S.S.P. 24 DEL MONGINEVRO
- LINEA FERROVIARIA TORINO - MODANE
- CANALE ENEL SOPRAELEVATO
- CHIESA
- CAPPELLA
- CERTOSA
- CAPPELLA
- CASAFORTE
- CASA
- TORRE
- PONTE
- ZONA ARCHEOLOGICA
- CENTRALE IDROELETTRICA STORICA

PRINCIPALI ELEMENTI DETRATTORI

- AREE NON COSTRUITE DETRATTRICI DELLA QUALITA' DEL PAESAGGIO
- AREE COSTRUITE INCOERENTI CON IL CONTESTO PAESAGGISTICO
- ELETTRODOTTO
- AUTOSTRADA TORINO - BARDONECCHIA

PLANIMETRIA DI DETTAGLIO VINCOLI - AMBITO SVINCOLO OVEST - SCALA 1:2000

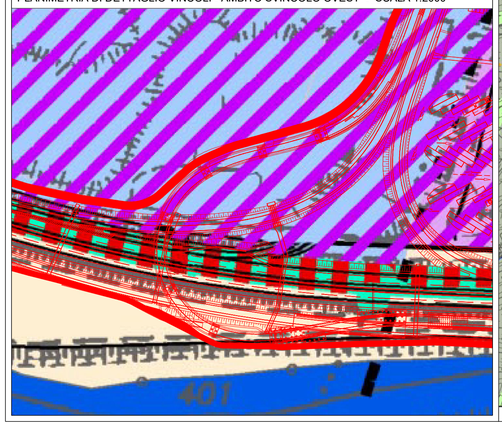

PLANIMETRIA DI DETTAGLIO VINCOLI - AMBITO SVINCOLO EST - SCALA 1:2000

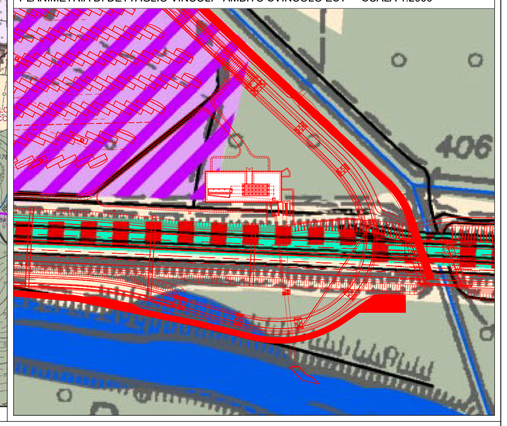

TUNNEL EURALPIN LYON TURIN

SITAF S.p.A

NUOVA LINEA TORINO LIONE - NOUVELLE LIGNE LYON TURIN
PARTE COMUNE ITALO-FRANCESE - PARTIE COMMUNE FRANCO-ITALIENNE

LOTTO COSTRUTTIVO 1 /LOT DE CONSTRUCTION 1
CANTIERE OPERATIVO 02C /CHANTIER DE CONSTRUCTION 02C
RILOCALIZZAZIONE DELL'AUTOPORTO DI SUSA
DEPLACEMENT DE L'AUTOPORTO DE SUSE
PROGETTO ESECUTIVO - ETUDES D'EXECUTION
CUP C11J05000030001 - CIG 682325367F

AMBIENTE
PAESAGGISTICA
CARTA DELLE COMPONENTI STRUTTURALI DEL PAESAGGIO

Indice	Date / Data	Modifications / Modifiche	Etabli par / Concepito da	Vérifié par / Controllato da	Autorisé par / Autorizzato da
0	30/04/2017	Prima emissione Première diffusion	L. MORRA (-)	L. BARBERIS (MUSINET ENG.)	C. GIOVANNETTI (MUSINET ENG.)
B	30/04/2018	Revisione a seguito commenti validatore	L. BARBERIS (MUSINET ENG.)	L. BARBERIS (MUSINET ENG.)	C. GIOVANNETTI (MUSINET ENG.)
C	30/09/2020	Variazione geometria svincolo	L. MORRA (-)	L. BARBERIS (MUSINET ENG.)	C. GIOVANNETTI (MUSINET ENG.)
D	15/09/2021	Variazione rampe svincolo	G.QUARANTA (MUSINET ENG.)	L. BARBERIS (MUSINET ENG.)	C. GIOVANNETTI (MUSINET ENG.)

Lot / Cde Lot / Cde	Cantiere operativo/ chantier de construction	Contratto/Contrat	Opera/Oeuvre	Tratto Tronçon	Parte Partie
1 0 2 C	C 1 6 1 6 7	M I A 0	O	G	

Fase Phase	Tipo documento Type de document	Oggetto Object	Numero documento Numéro de document	Indice Index
E	A M R	E 0 0 6 7		D

SITAF S.p.A.
Il Responsabile del Procedimento
Ing. Francesco D'AMBRA

Firmato digitalmente da: D'AMBRA FRANCESCO
Emesso da: I.T.I.CO.NOZZI 2CA
Serial#: [illegible]
Valido dal 25/09/2017 al 25/09/2020
InfoCamere Qualified Electronic Signature CA

SCALA / ÉCHELLE
1:10.000

IL PROGETTISTA/LE DESIGNER

Dott. Arch. Corrado GIOVANNETTI
Albo di Torino
N° 2736

L'APPALTATORE/L'ENTREPRENEUR

IL DIRETTORE DEI LAVORI/LE MAITRE D'ŒUVRE

Firmato digitalmente da: Giovannetti Corrado
Ruolo: Architetto
Organizzazione: Ordine Architetti PPC - Provincia di Torino
Data: 17/05/2023 18:14:48

TUNNEL EURALPIN LYON TURIN

TELT sas - Savoie Technolac - Bâtiment "Homère" -
13 allée du Lac de Constance CS 90251 - 73375 Le Bourget du Lac cedex / France
Tél.: +33 (0) 4.79.68.56.50 - Fax: +33 (0) 4.79.68.56.75
RCS Chambéry 439 556 952 - TVA FR 75439556952
Propriété TELT Tous droits réservés - Propriété TELT Tutti i diritti riservati

SITAF S.p.A

SITAF Spa - Fr. San Giuliano, 2 - 10059 Susa TO (Italia)
Tel.: +39 (0) 0122.621.621 - Fax: +39 (0) 0122.622.036
R.I. Torino 00487520012
Proprietà SITAF Tutti i diritti riservati - Propriété SITAF Tutti i droits reservés

COD: FILE: MIA_0_O_G_E_AM_RE_0067_D.dwg