




SEZIONE LONGITUDINALE
IN ASSE DI TRACCIAMENTO
Scala 1:250

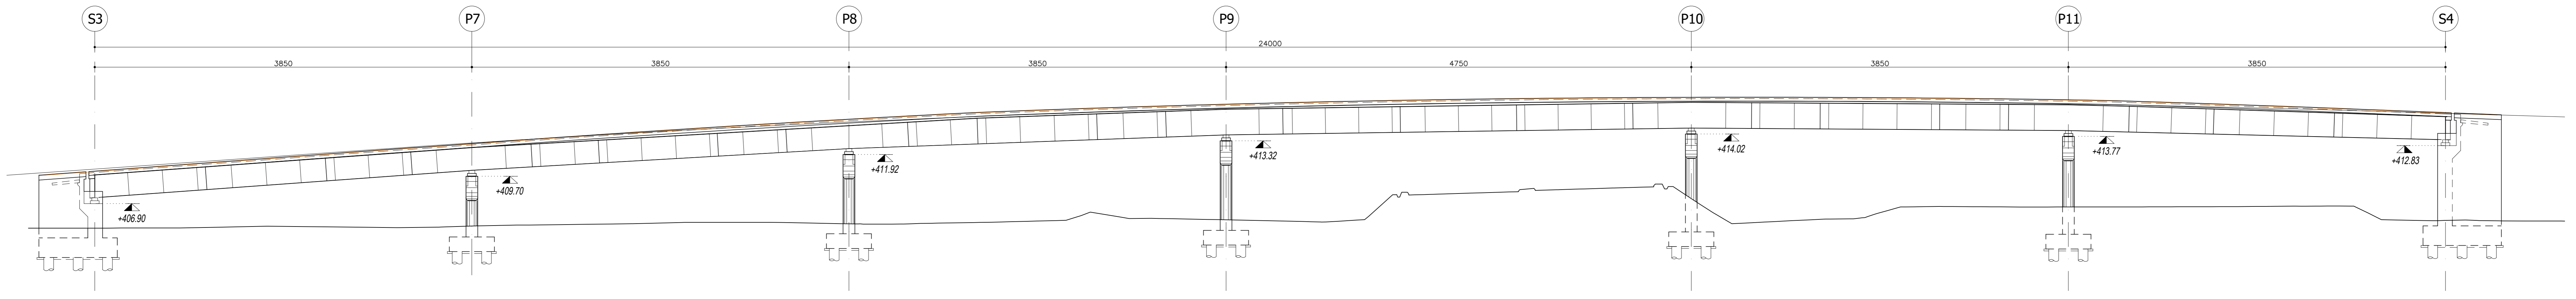


PLANIMETRIA GENERALE
RAMPA 4
Scala 1:250

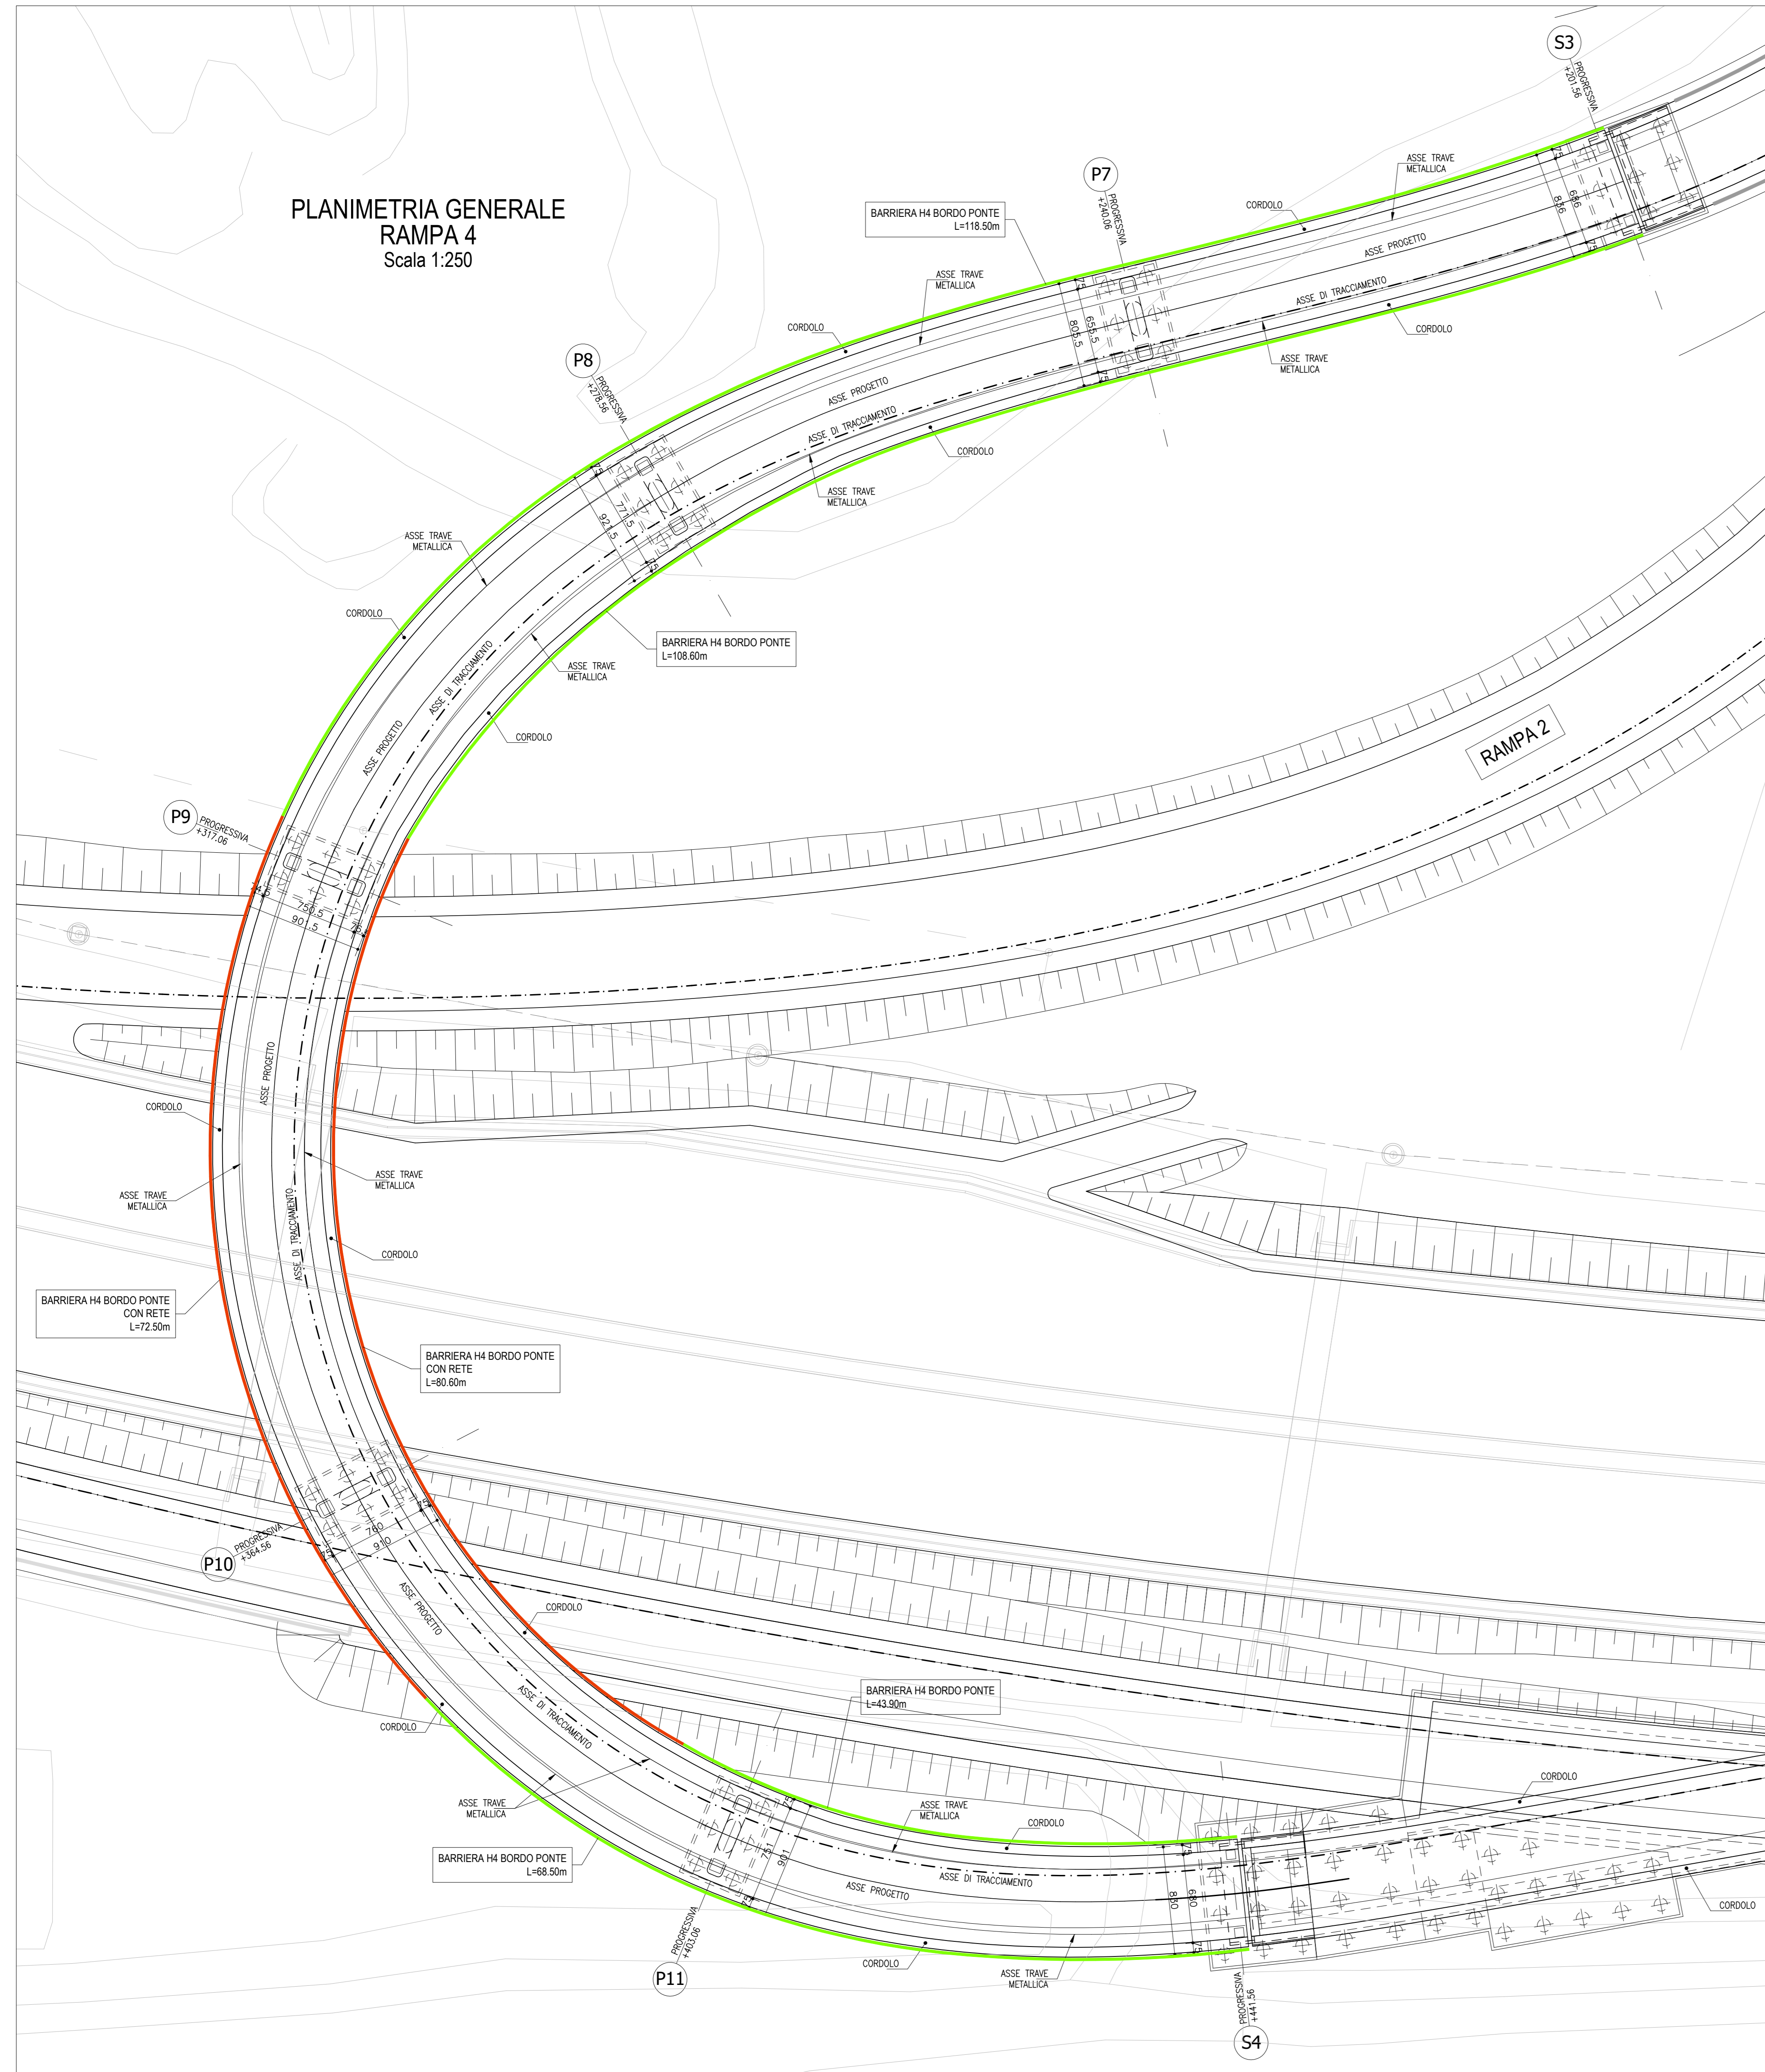

SEZIONE TRASVERSALE IN MEZZERIA
Scala 1:25

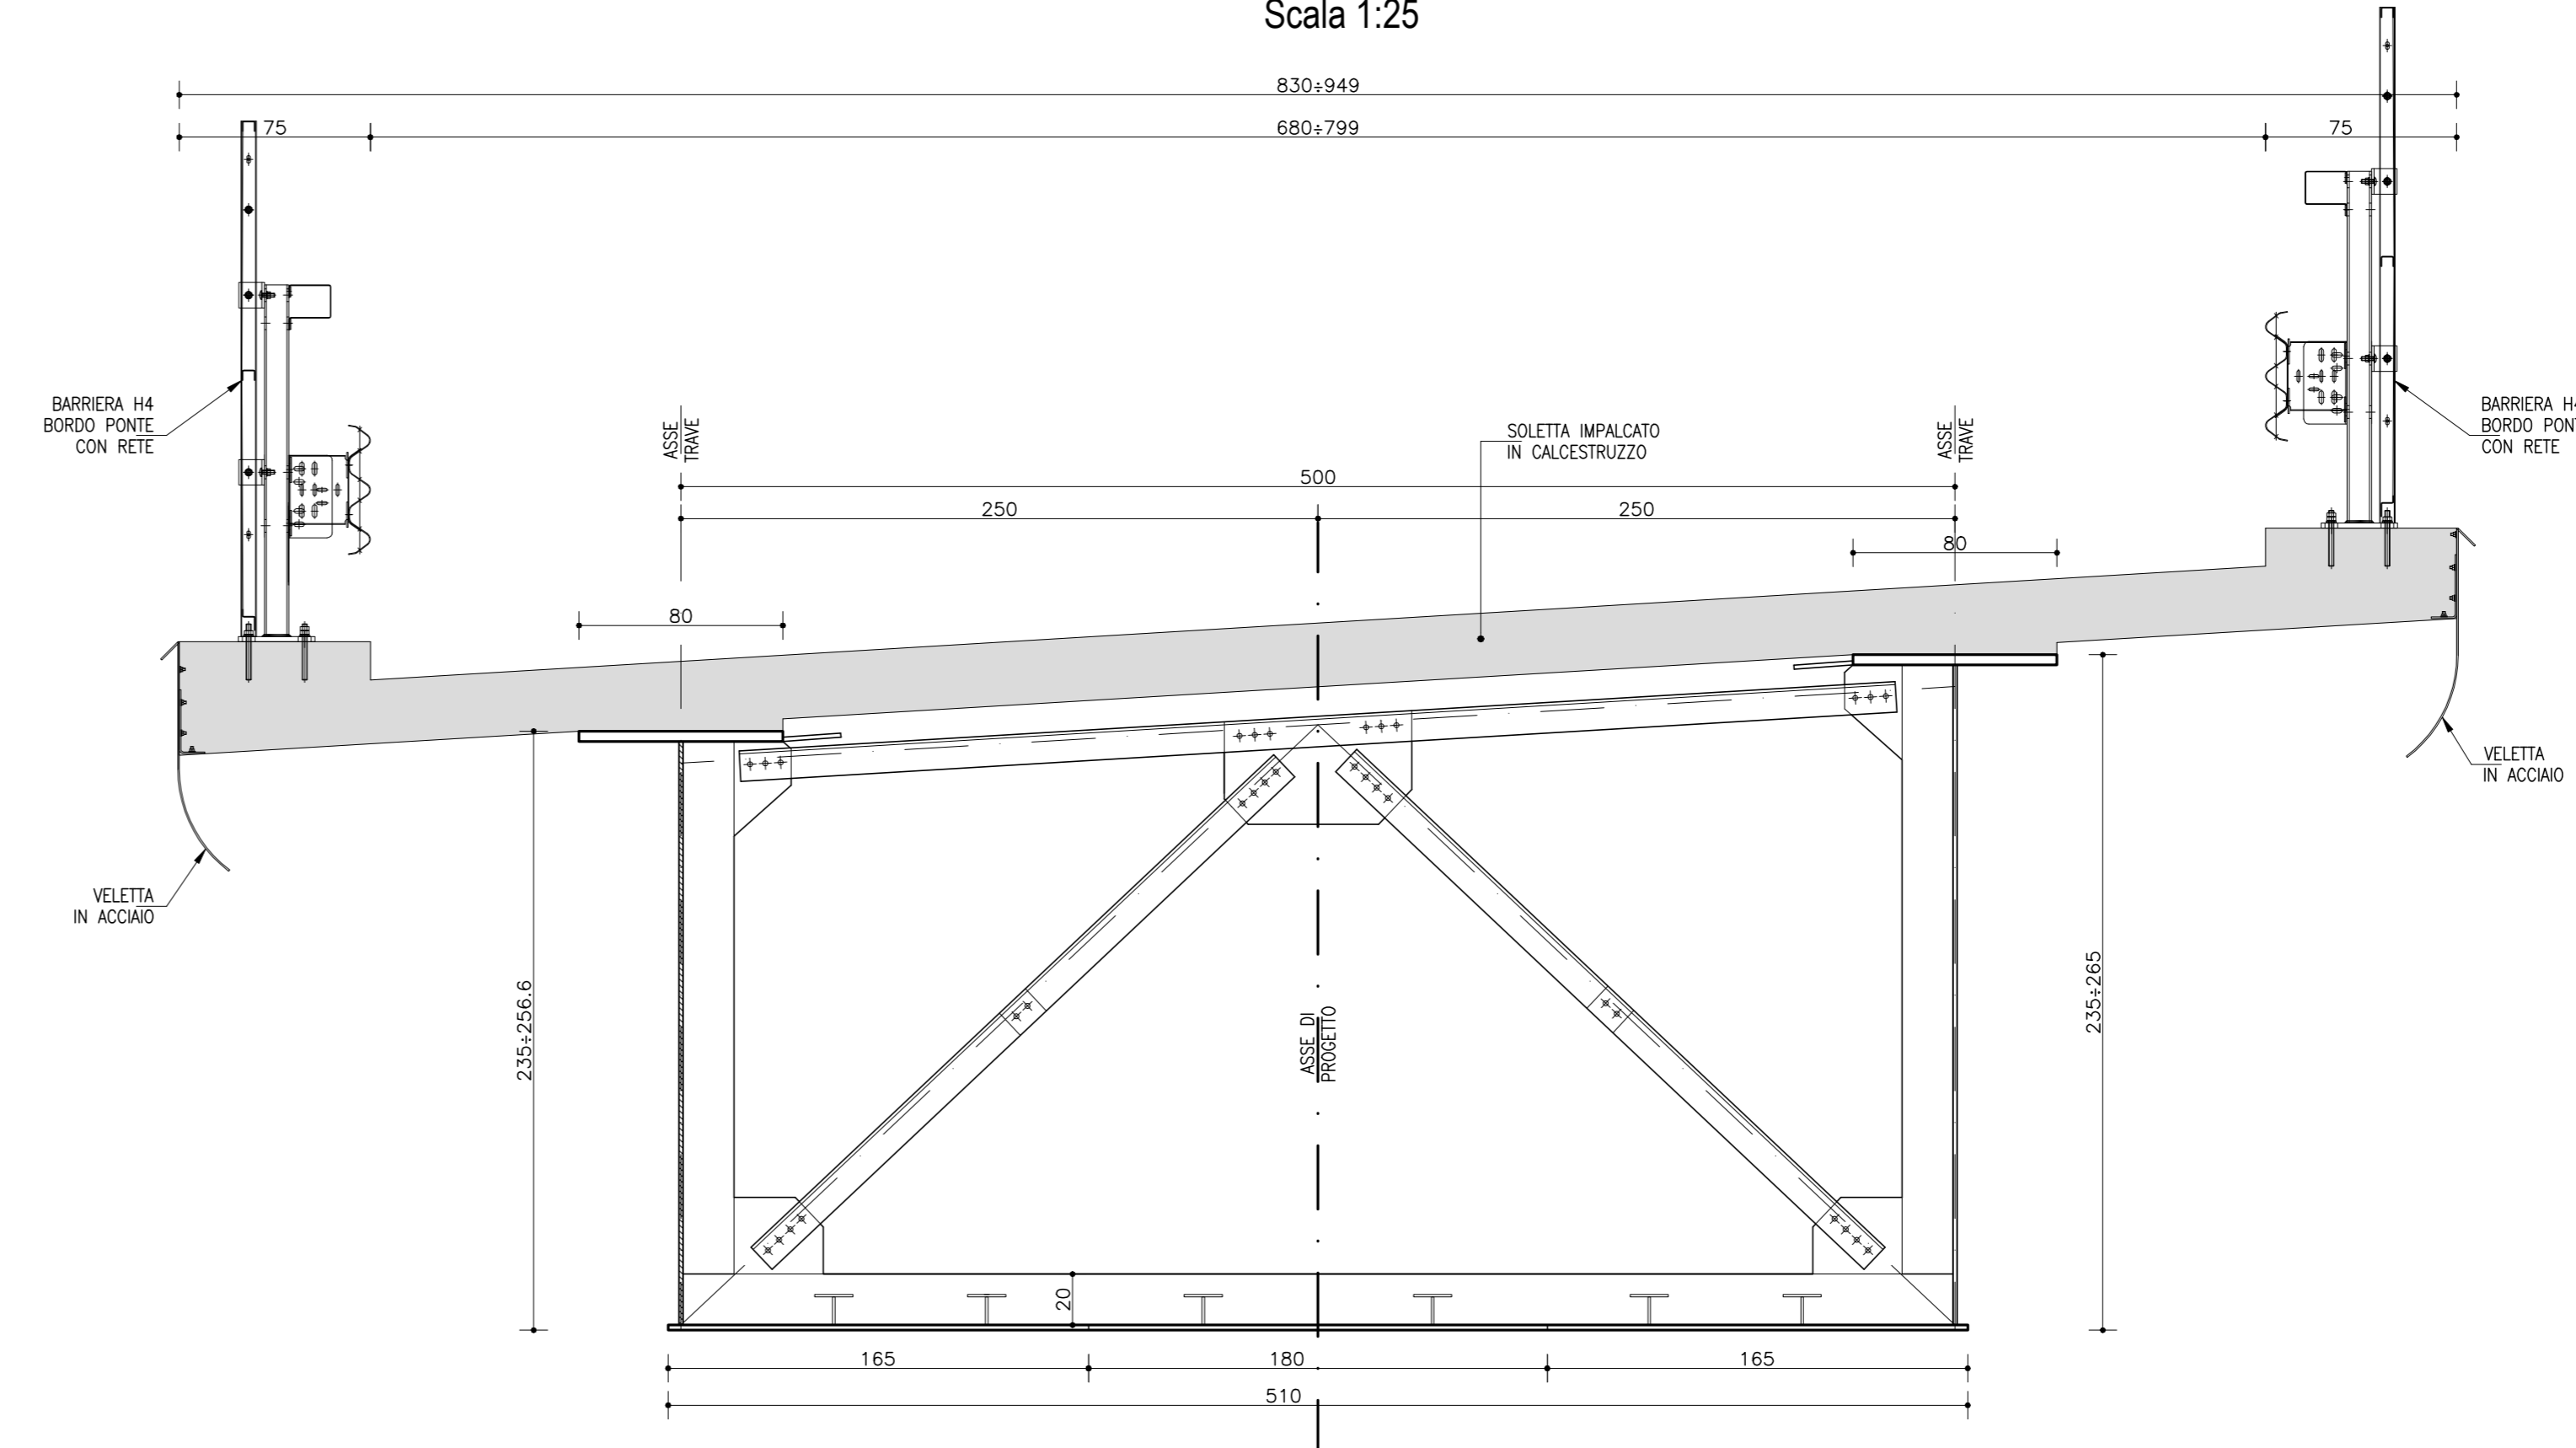

SEZIONE TRASVERSALE SU PILA
Scala 1:25

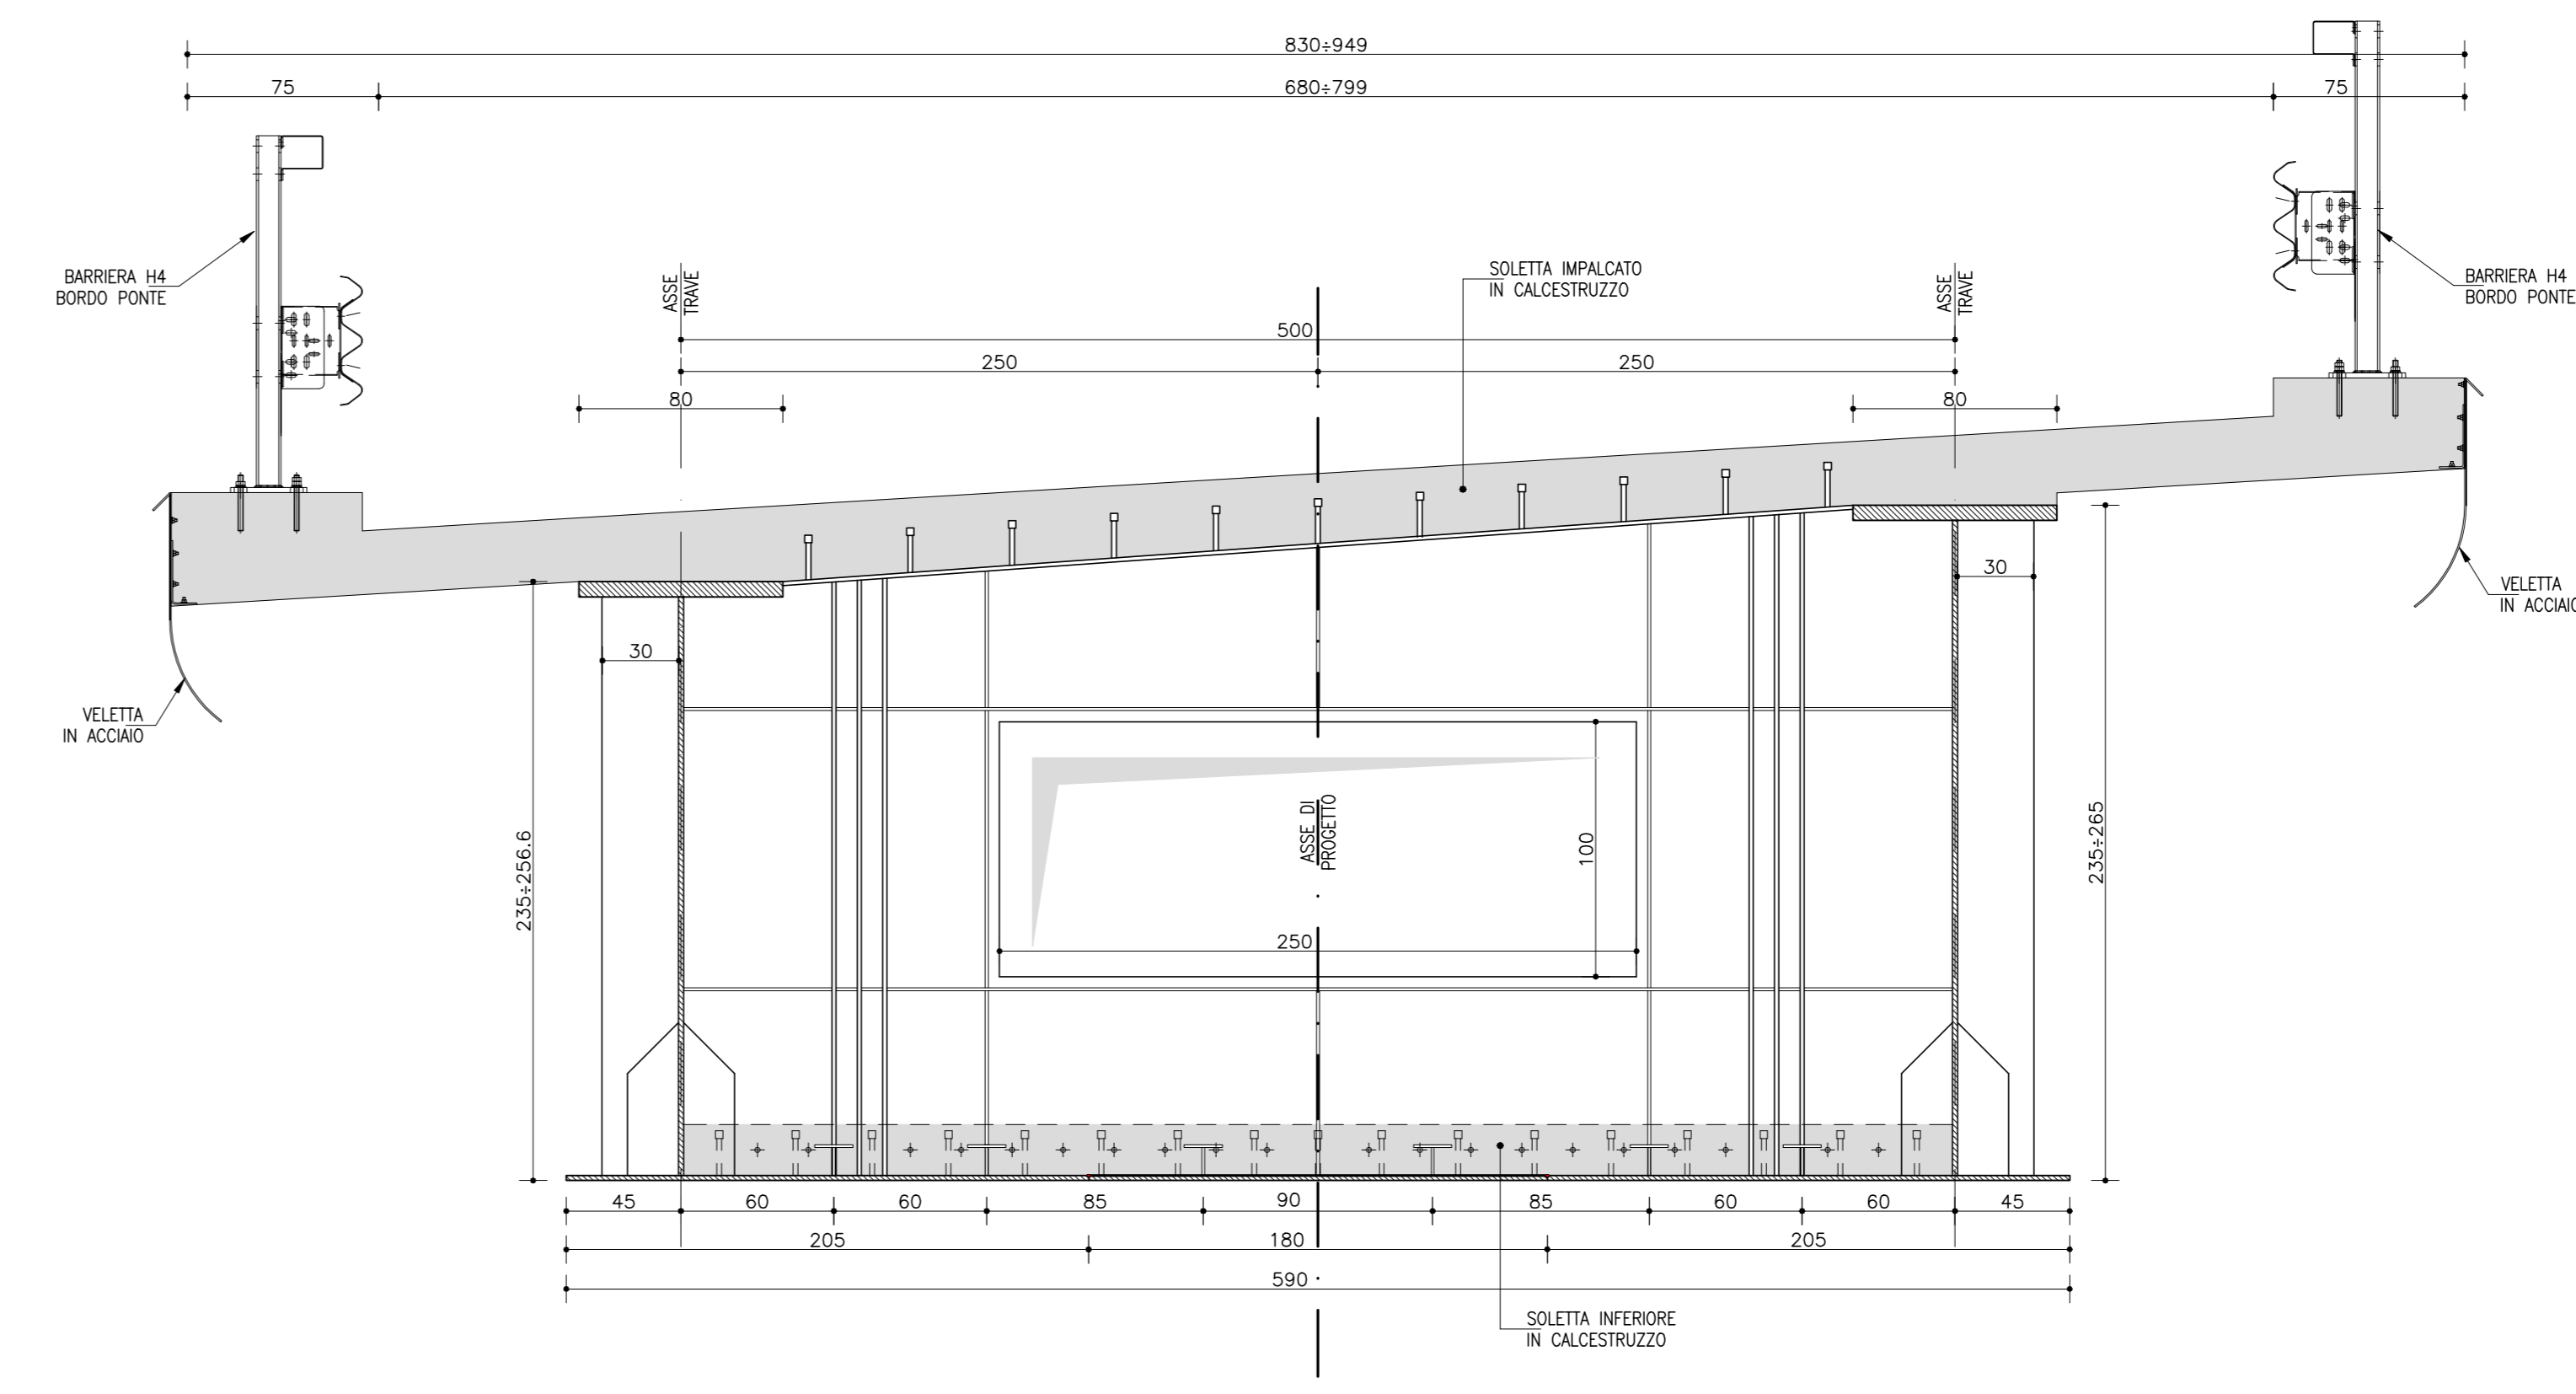

- LEGGENDA
- BARRIERA H4 BORDO PONTE
 - BARRIERA H4 BORDO PONTE CON RETE

TUNNEL EURALPIN LYON TORIN

SITAF S.p.A.

NUOVA LINEA TORINO LIONE - NOUVELLE LIGNE LYON TORIN
PARTE COMUNE ITALO-FRANCESE - PARTIE COMMUNE FRANCO-ITALIENNE

LOTTO COSTRUTTIVO 1 / LOT DE CONSTRUCTION 1
CANTIERE OPERATIVO 02C / CHANTIER DE CONSTRUCTION 02C
RILOCALIZZAZIONE DELL'AUTOPORTO DI SUSA
DEPLACEMENT DE L'AUTOPORTO DE SUSE
PROGETTO ESECUTIVO - ETUDES D'EXECUTION
CUP C11J05000030001 - CIG 682325367F

OPERE D'ARTE MAGGIORI
SOVRAPPASSO RAMPA DI INGRESSO (RAMPA 4)
TAVOLA GENERALE

Rev.	Data	Modificazioni / Note	Disegnato per / Confezionato da	Verificato per / Confezionato da	Autore per / Autocollato da
0	15/09/2021	Prima emissione Primo rilievo	ALACAVIA (ALACAVIA)	L. BARBERIS (BARBERIS ENG.)	C. GIOVANNETTI (GIOVANNETTI ENG.)
A	15/01/2022	Recupero in itinere validazione RMA Check	ALACAVIA (ALACAVIA)	L. BARBERIS (BARBERIS ENG.)	C. GIOVANNETTI (GIOVANNETTI ENG.)

102CC16167NVA0WG EGCPL0229A

ASSISTENZA PROIEZIONE SPECIALISTICA
INGEGNERIA SPECIALE

ISEA ALBA S.r.l.
Via del Ferrarese LACAVIA
10128 TORINO (TO) - ITALIA

SCALE / ECHelles
1:250, 1:25

PROGETTISTA DESIGNER
LSIT Dr. Arch. Corrado GIOVANNETTI
Piazzale di Torino n° 17/A

LIVELLAZIONE ENTROPANALISI

DIRETTORE DELL'OPERA E INTEGRAZIONE

TUNNEL EURALPIN LYON TORIN

SITAF S.p.A.

Logo of the European Union