



Keyplan
1 : 500

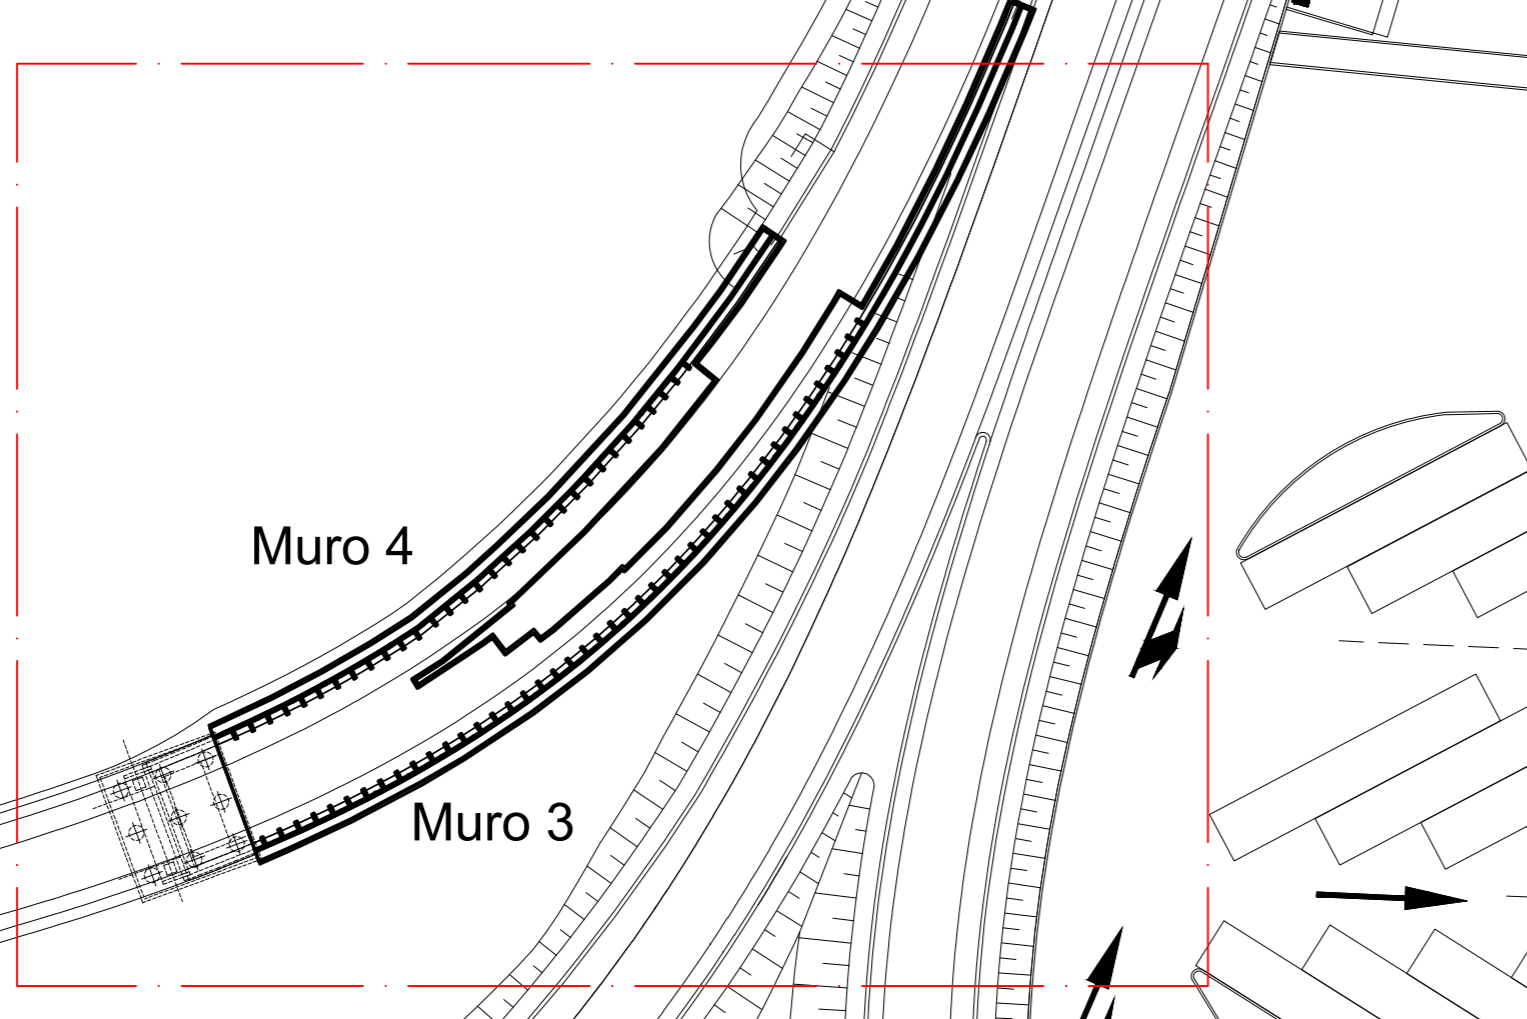

Andamento Planimetrico Muro 3- Muro 4
1 : 100

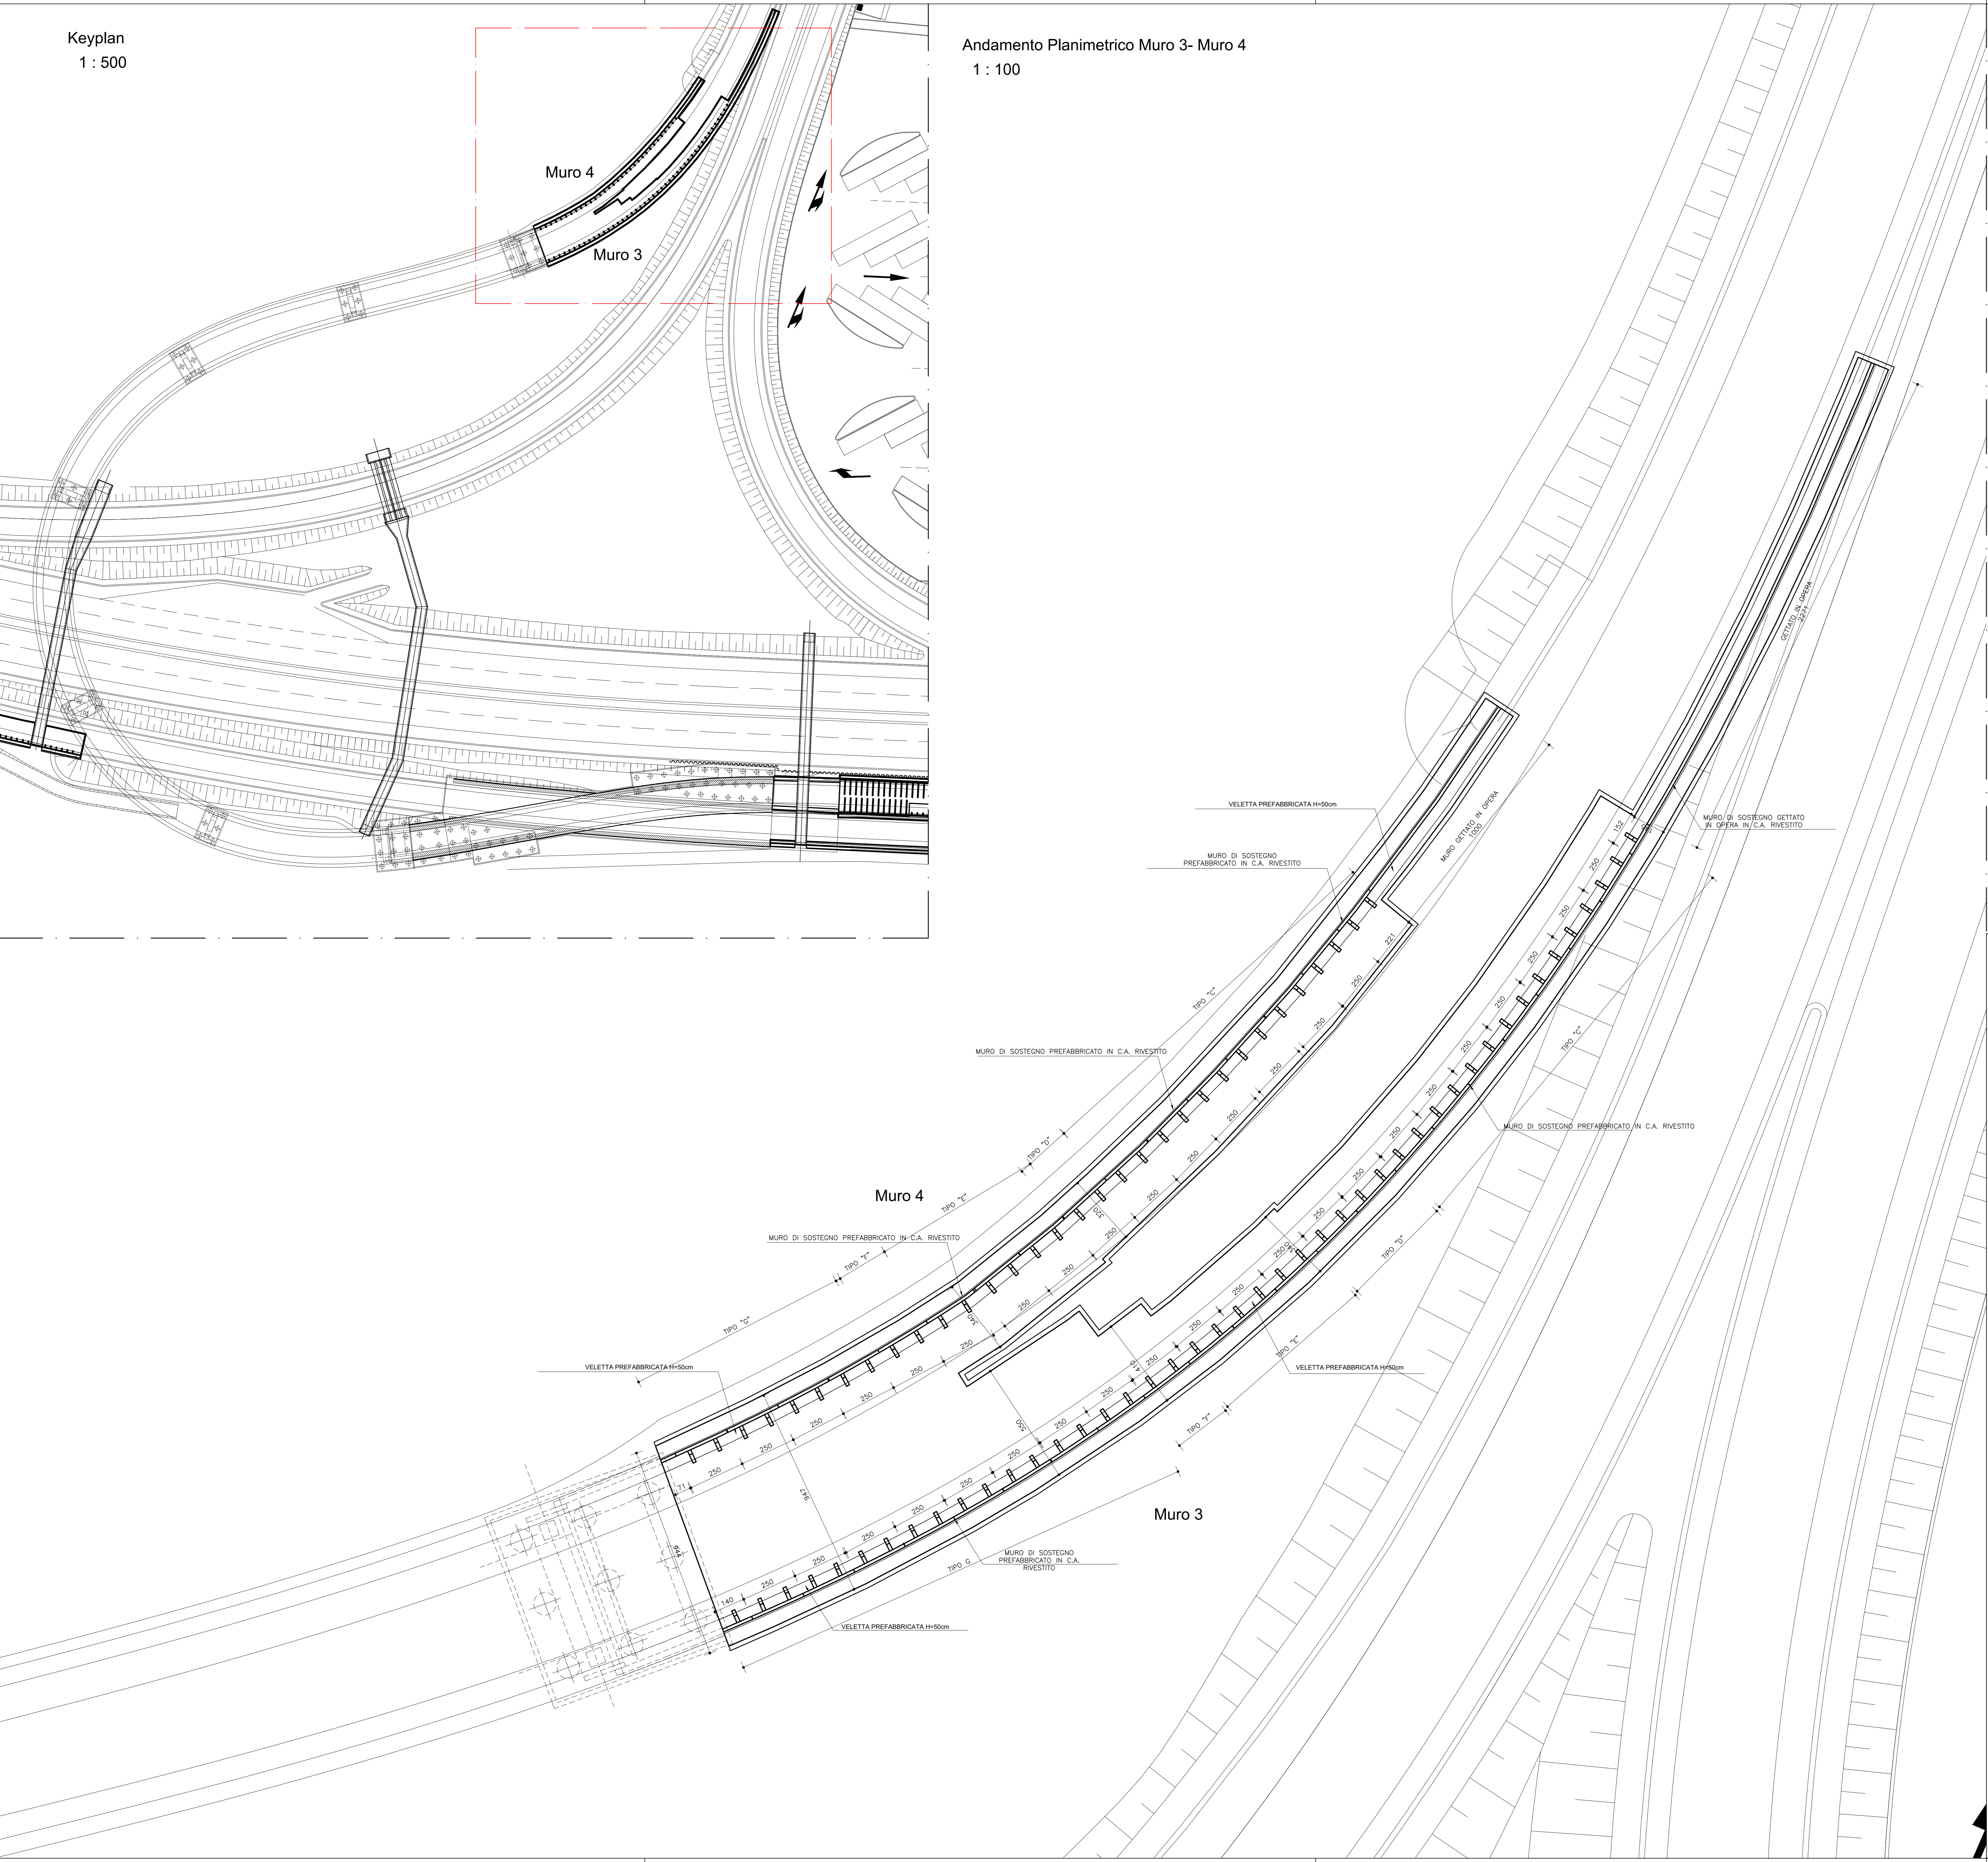




NUOVA LINEA TORINO LIONE - NOUVELLE LIGNE LYON TURIN
PARTE COMUNE ITALO-FRANCESE - PARTIE COMMUNE FRANCO-ITALIENNE

LOTTO COSTRUTTIVO 1 / LOT DE CONSTRUCTION 1
CANTIERE OPERATIVO 02C / CHANTIER DE CONSTRUCTION 02C
RILocalizzazione DELL'AUTOPORTO DI SUSA
DEPLACEMENT DE L'AUTOPORTO DE SUSE
PROGETTO ESECUTIVO - ETUDES D'EXECUTION
CUP C11J05000030001 - CIG 682325367F

OPERE D'ARTE MINORI
MURO 3-4
Andamento planimetrico muro

Indice	Data / Data	Modificazioni / Modifs	Elaborato per / Conception de	Verificato per / Contrôlé par	Autore per / Autorisé par
0	15/09/2021	Primiere diffusion / Prima emissione	N. MORDA' (DuMo Studio)	L. BARBERIS (MUSINET Eng.)	F. D'AMBRA (MUSINET Eng.)
A	15/01/2022	Reception istruttoria validazione RINA Check	N. MORDA' (DuMo Studio)	L. BARBERIS (MUSINET Eng.)	C. GIOVANNETTI (MUSINET Eng.)

1 0 2 C C 1 6 1 6 7 O C A 0 R G
Lib. Con. Cliente di costruzione

E G C P L 0 6 0 9 A
Form. Foglio

IL PROGETTISTILE DESIGNER



Dot. Arch. **Carlo GIOVANNETTI**
 Abito di Torino
 N° 2758

INTEGRAZIONE PRESTAZIONI SPECIALISTICHE / INTEGRATION SPECIALISTE

Dot. Ing. **Nicola MORDA'**
 Abito di Reggio Calabria
 N° 2162

SCALA / ÉCHELLE
 As indicated





11 alle 10:45 in Comune (02 020 12771) e in Regione (02 020 12771)
 Tel. 02 10 42066/02144-02145 - 02 10 42066/02144-02145
 800 000000 48 880 000 770 880 000 000
 Progetto TST - Tratto Suse - Progetto TST - Tratto Suse