



Prospetto Muro 3

1 : 100

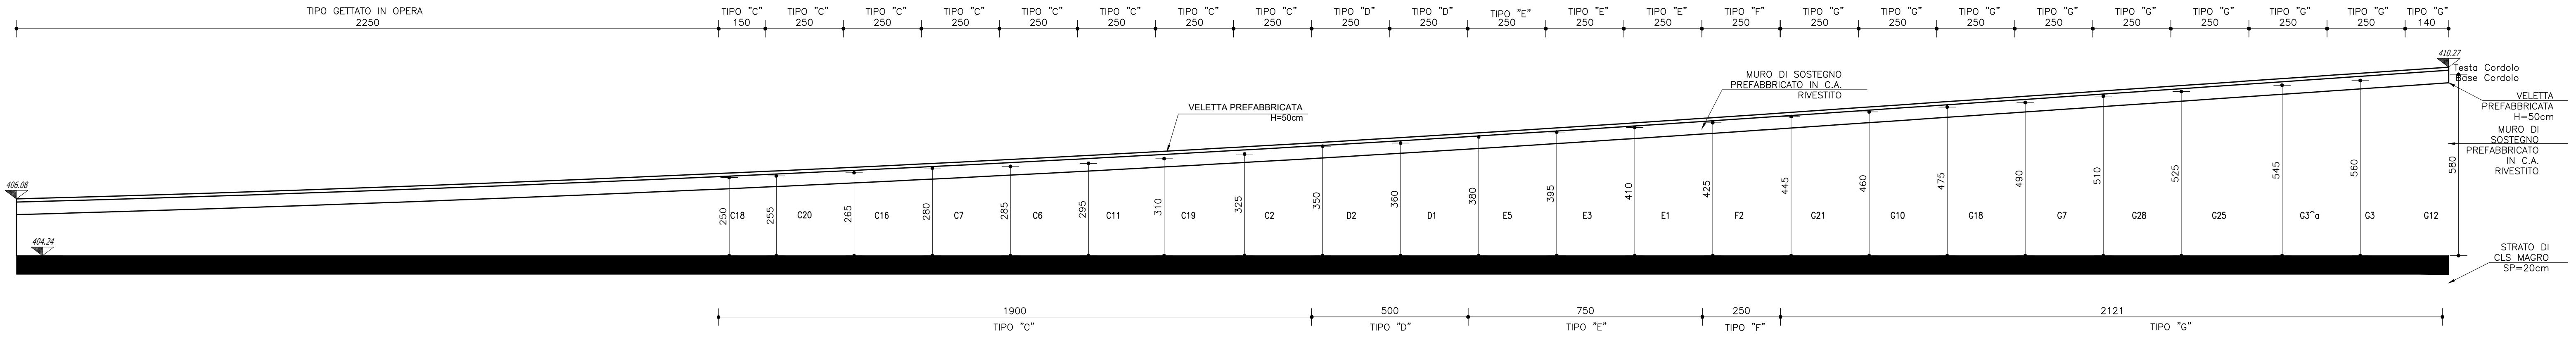

Prospetto Muro 4


1 : 100

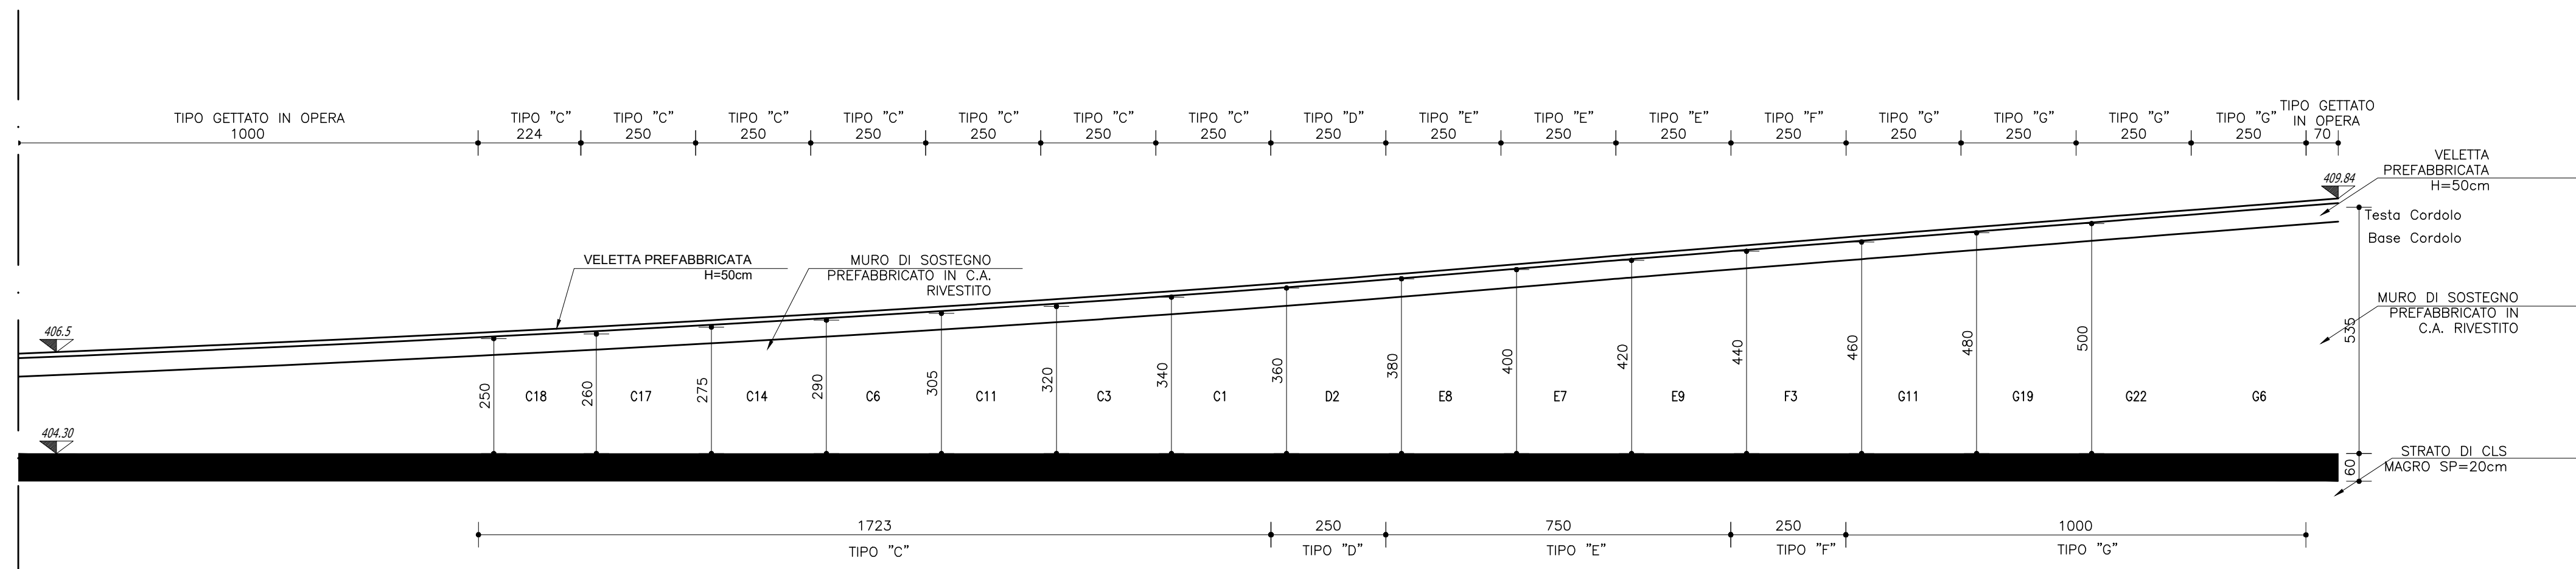

Per carpenterie
tipologie muri vedere
tavola:
1_02C_C16167_OCA0_R_G_E_
GC_PL_0612_0


Keyplan

1 : 2000

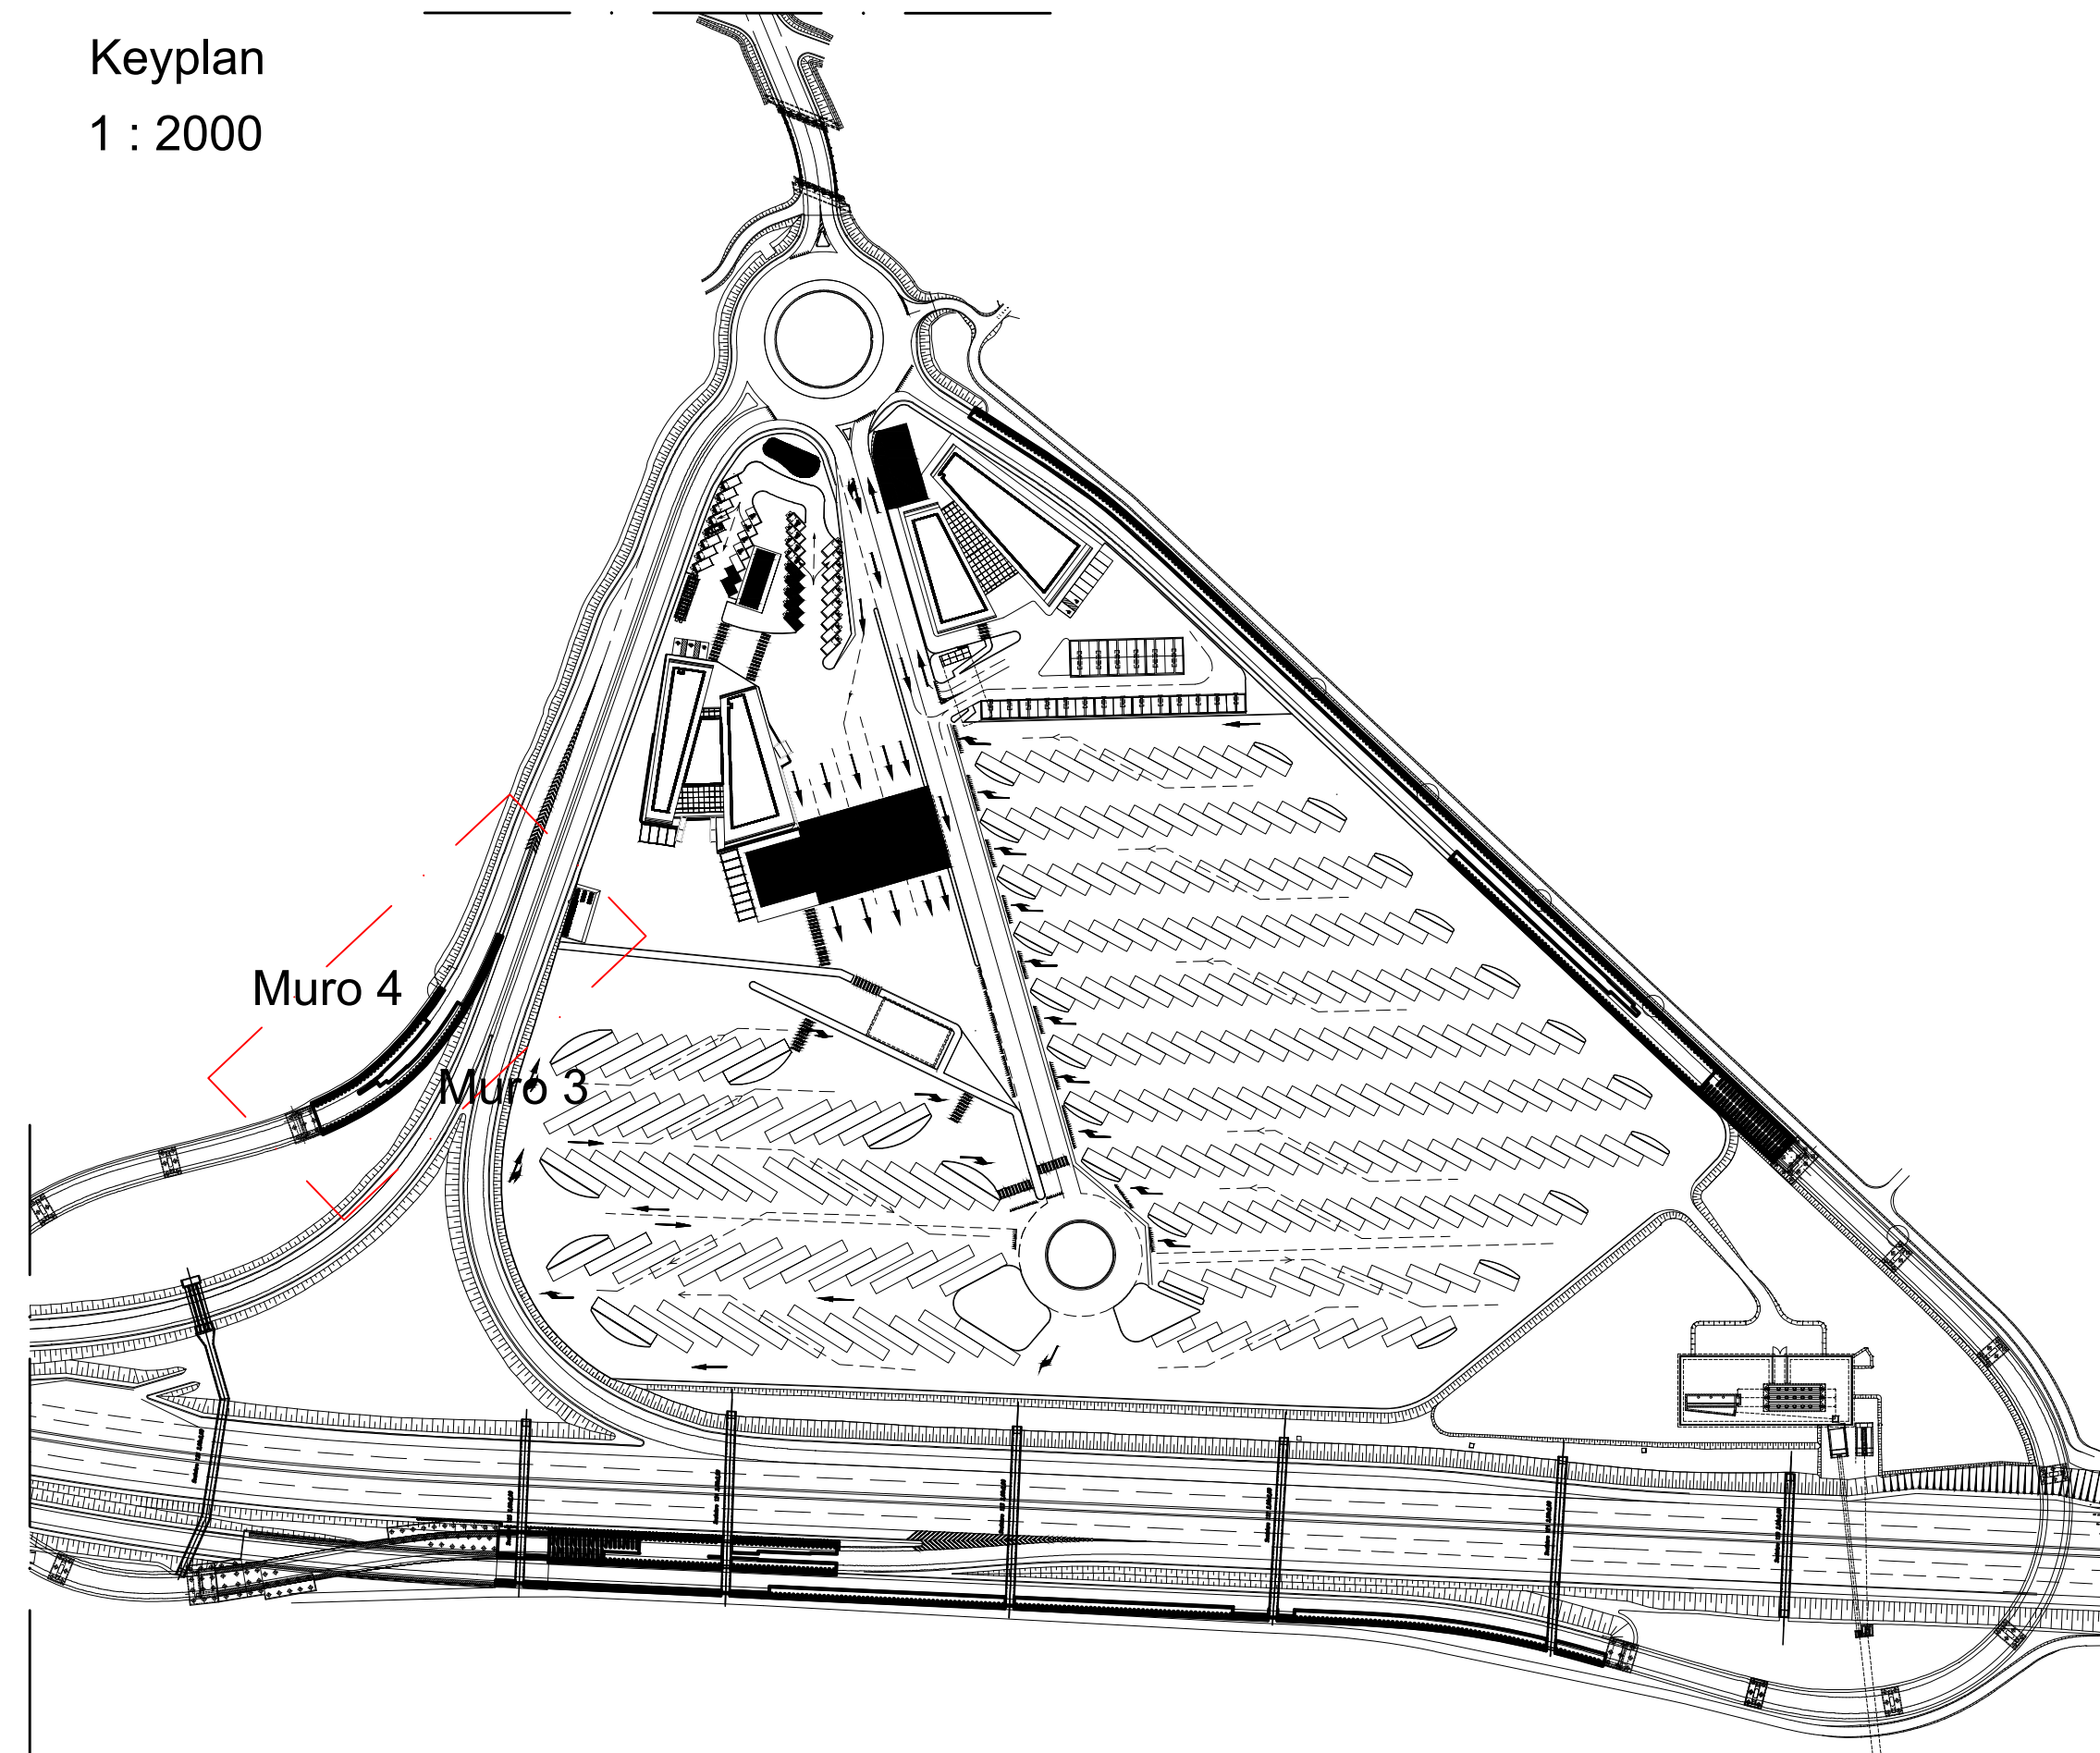

Keyplan tratti

1 : 500

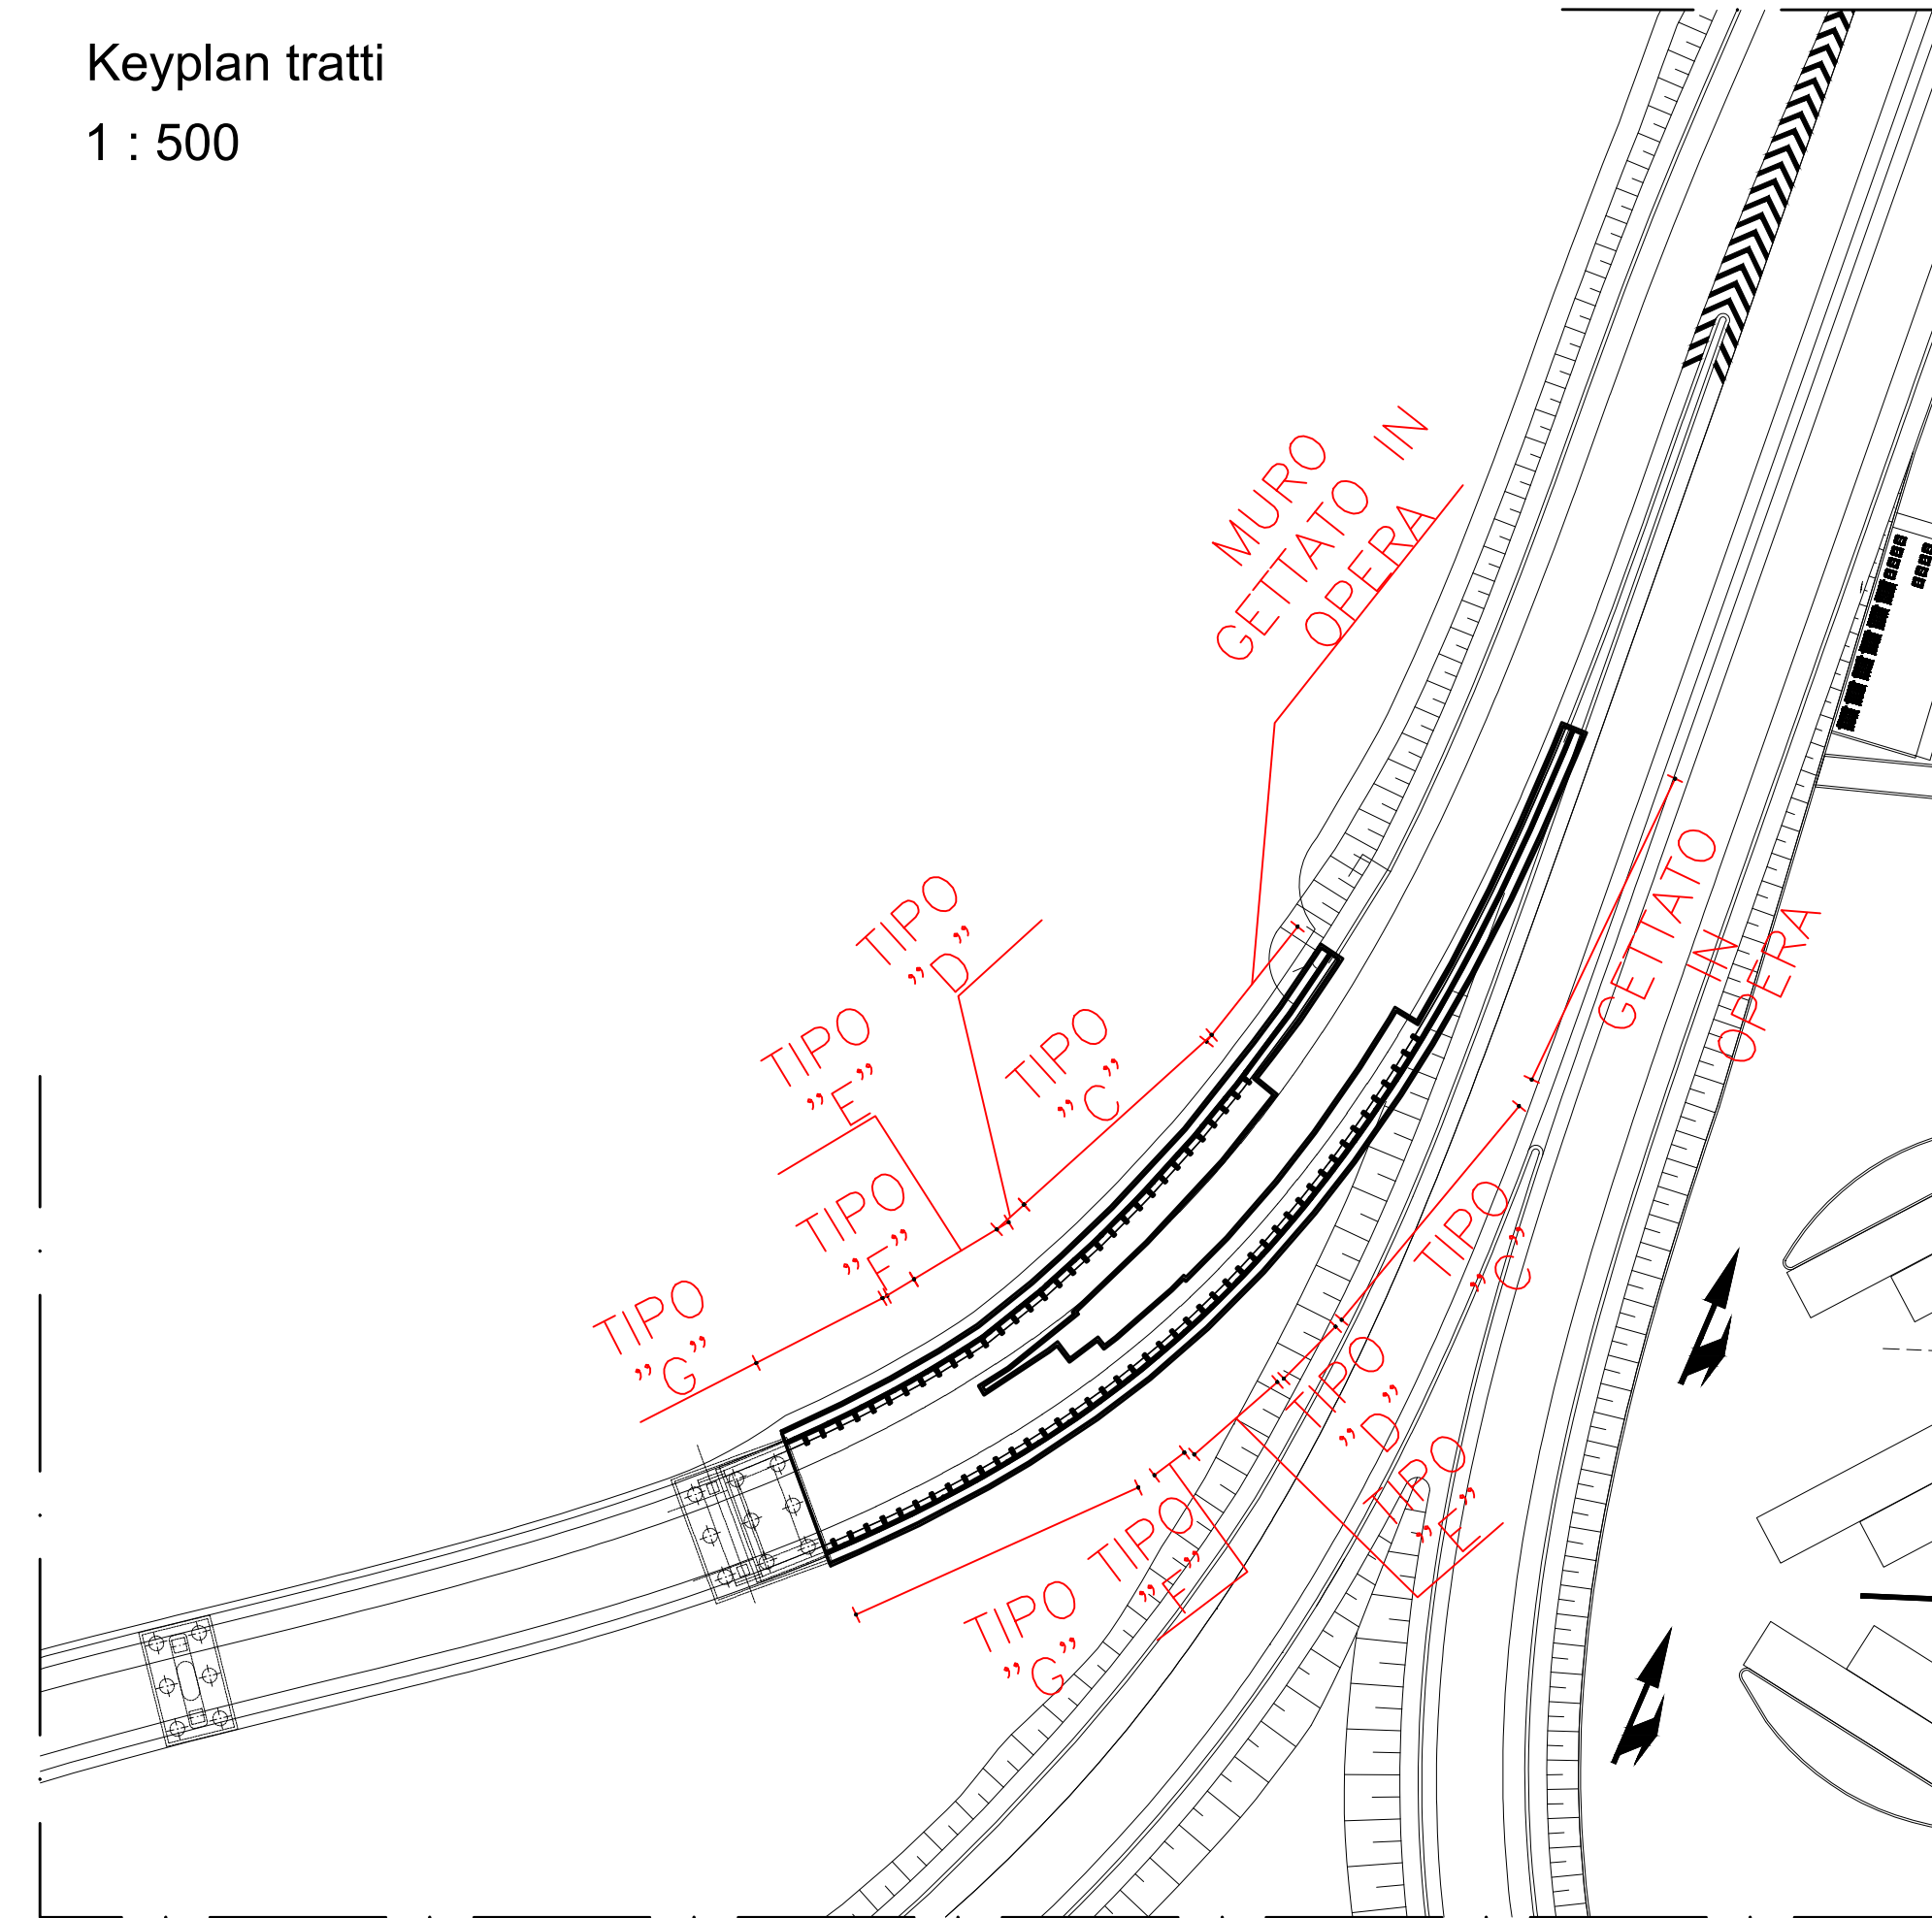

TUNNEL EURALPIN LYON TURIN

SITAF spa

NUOVA LINEA TORINO LIONE - NOUVELLE LIGNE LYON TURIN
PARTE COMUNE ITALO-FRANCESE - PARTIE COMMUNE FRANCO-ITALIENNE

LOTTO COSTRUTTIVO 1 / LOT DE CONSTRUCTION 1
CANTIERE OPERATIVO 02C / CHANTIER DE CONSTRUCTION 02C
RILocalizzazione DELL'AUTOPORTO DI SUSA
DEPLACEMENT DE L'AUTOPORTO DE SUSE
PROGETTO ESECUTIVO - ETUDES D'EXECUTION
CUP C11J05000030001 - CIG 682325367F

OPERE D'ARTE MINORI
MURO 3-4
Andamento altimetrico muro e
siglatura elementi

Indice	Data / Data	Modificazioni / Modifs	Elab per / Concepito da	Verife per / Controlato da	Autorizz per / Autorizzato da
0	15/09/2021	Primiere diffusion / Prima emissione	N.MORDA' (DoMo Studio)	L.BARBERIS (MUSINET Eng.)	F.D'AMBRA (MUSINET Eng.)
A	15/01/2022	Ricepimento istruttoria validazione RNA Check	N.MORDA' (DoMo Studio)	L.BARBERIS (MUSINET Eng.)	C.GIOVANNETTI (MUSINET Eng.)

1 0 2 C C 1 6 1 6 7 0 C A 0 R G E G C P L 0 6 1 0 A

IL PROGETTISTA DESIGNER
DoM MORDA' GIOVANNETTI
Albo di Torino
N° 2758

INTEGRAZIONE PRESTAZIONI SPECIALISTICHE/
INTEGRATION SPECIALISTE
DoM ING. NICOLA MORDA'
Albo di Reggio Calabria
N° 2162

SCALA / ECHELLE
As indicated

L'APPALTORE, ENTREPRENEUR

IL DIRETTORE DEI LAVORI MATHRE D'OEUVRE

TUNNEL EURALPIN LYON TURIN

SITAF spa

EUROPEAN UNION








