




Andamento Planimetrico
1 : 100

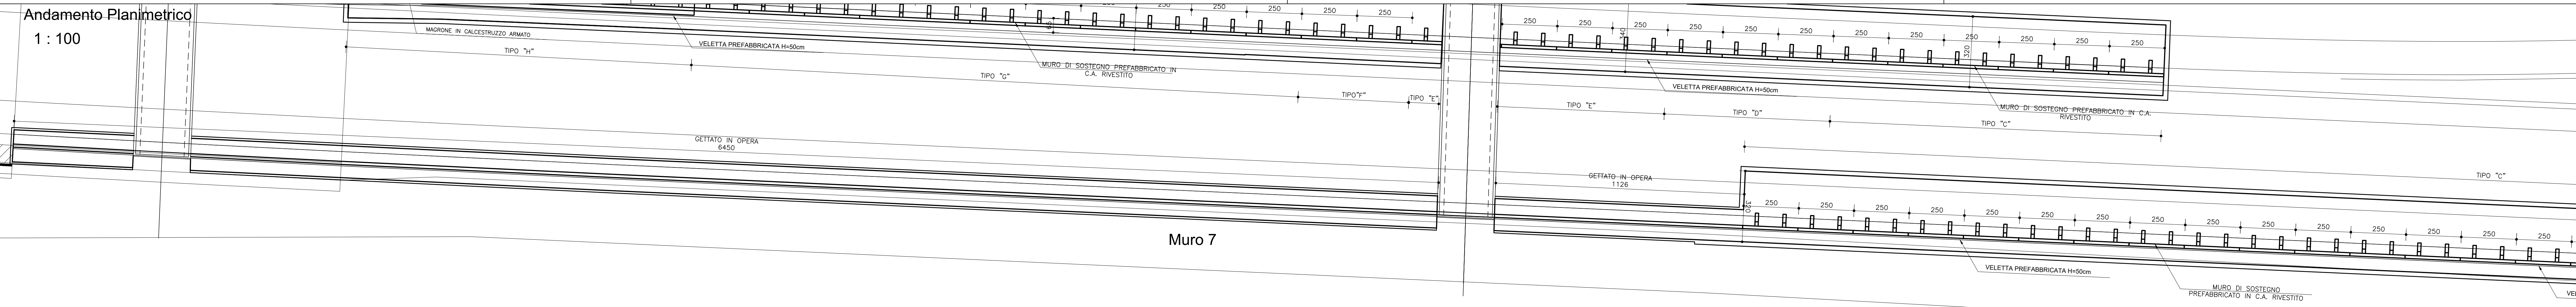

Muro 7

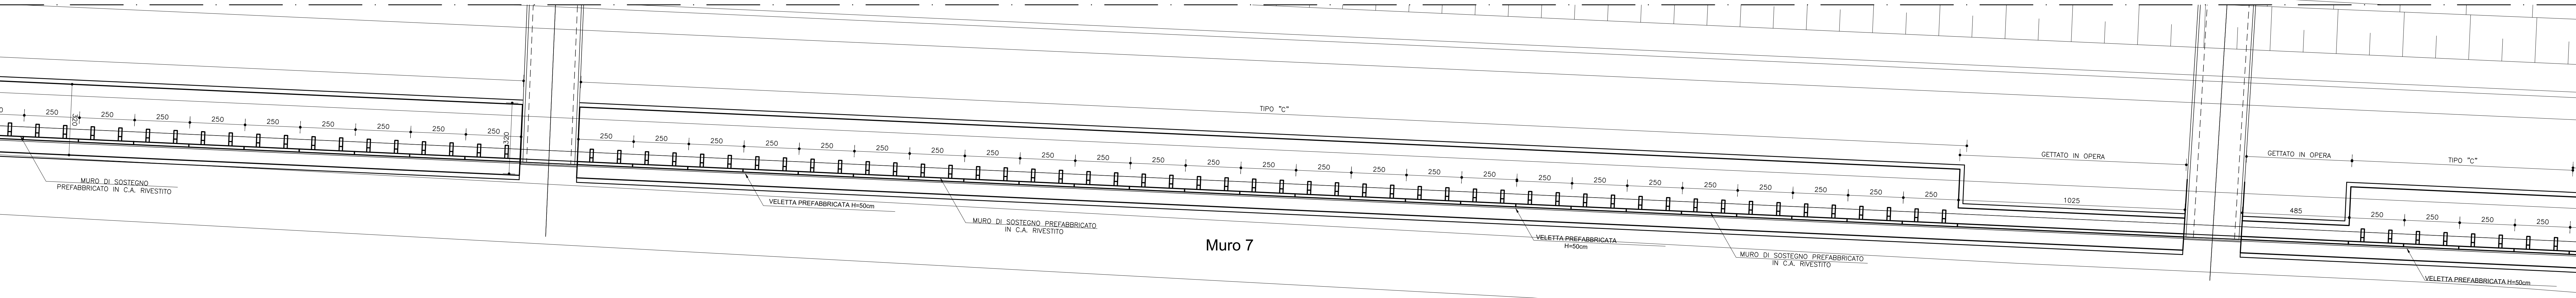


Muro 7

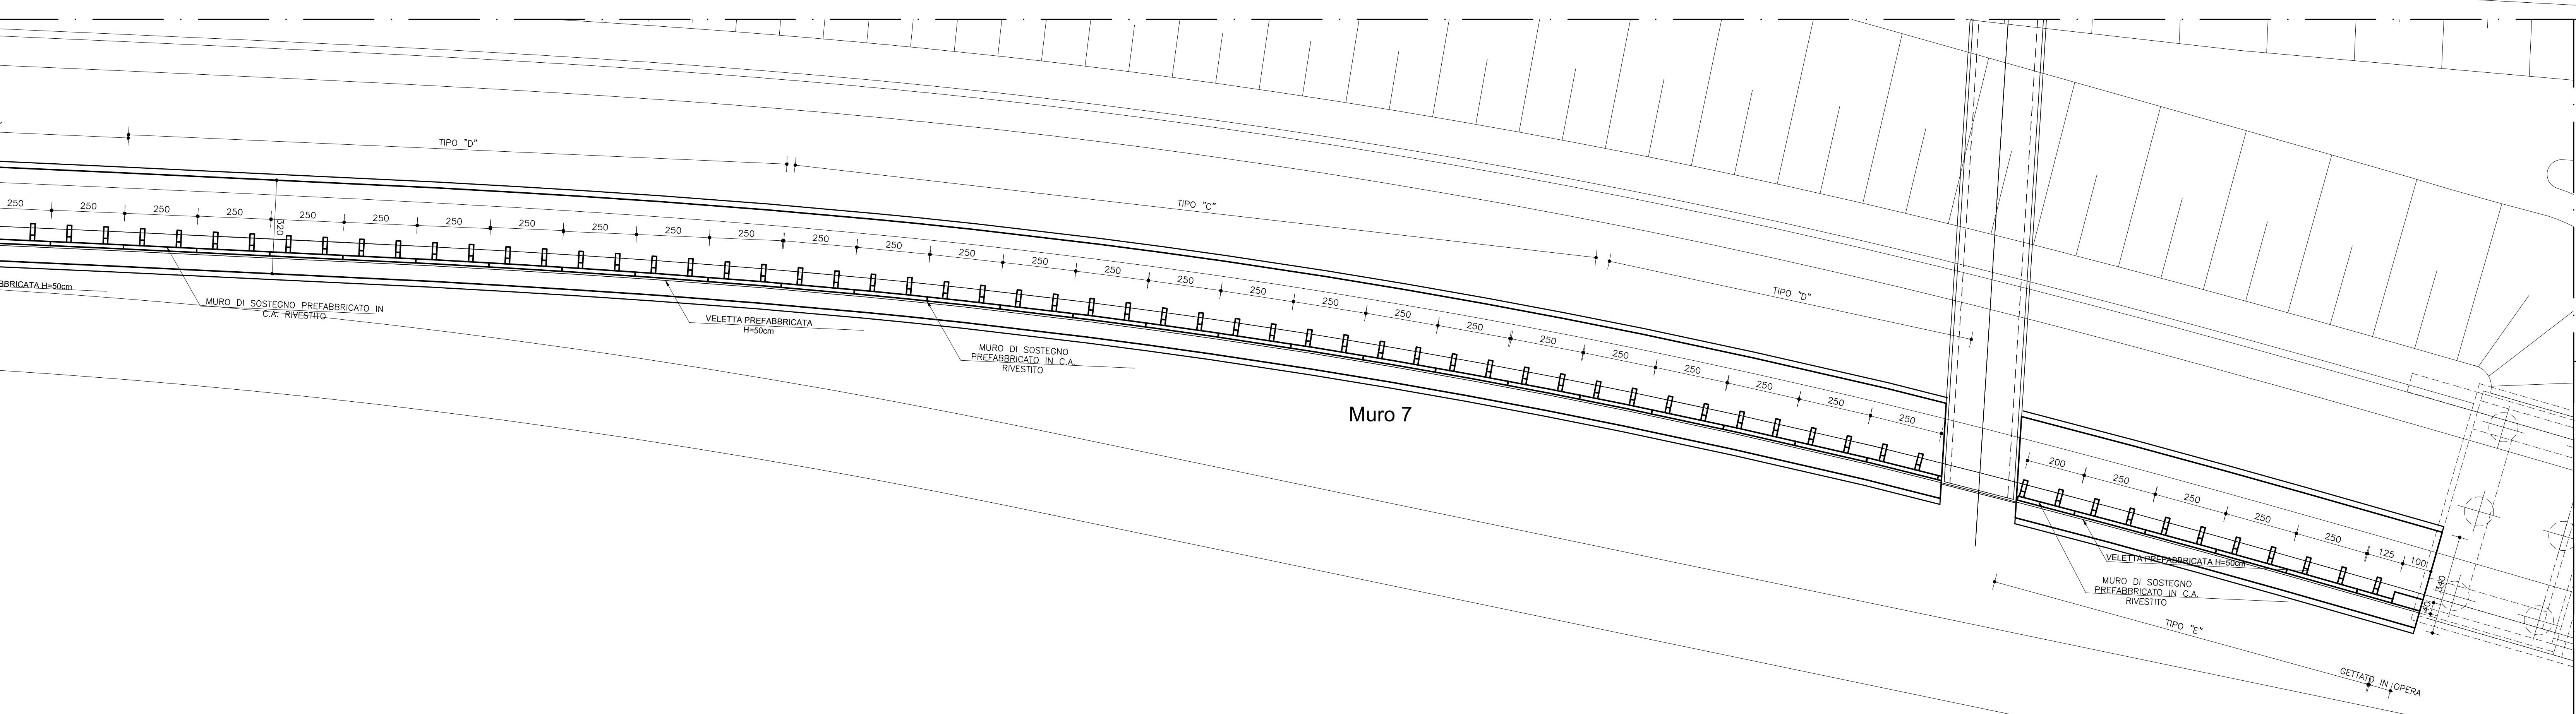

Muro 7

Keyplan
1 : 500

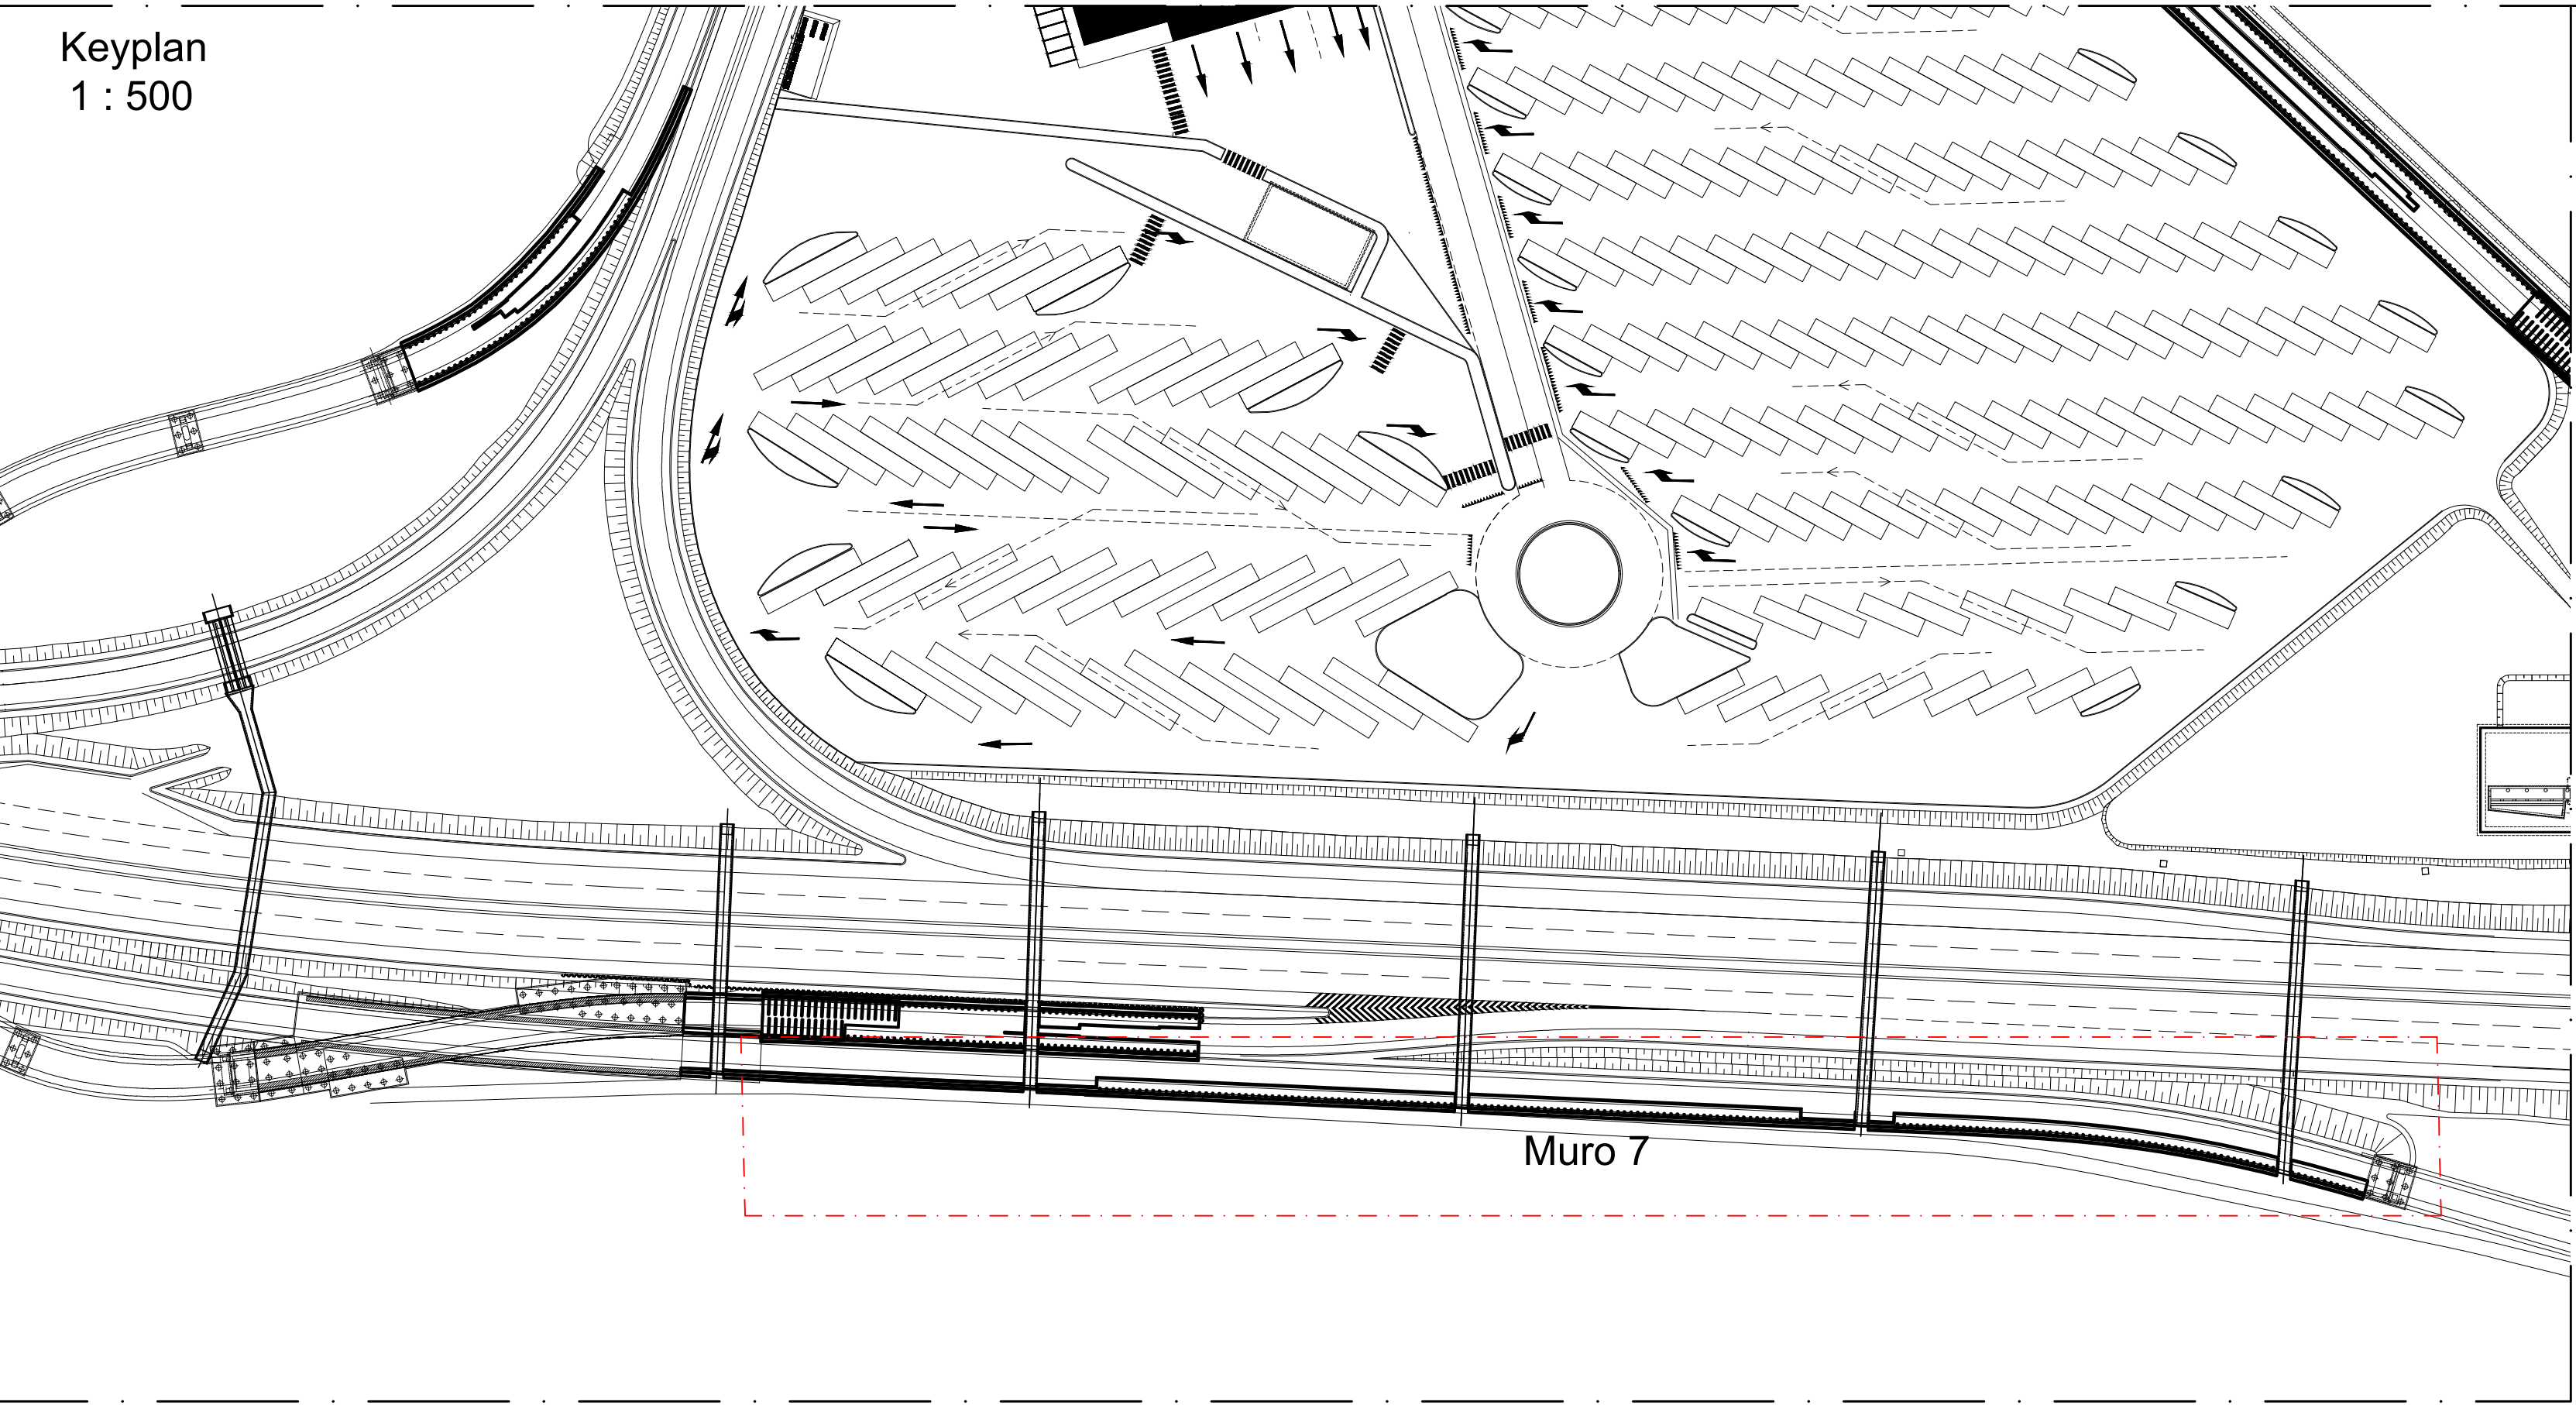

Muro 7



NUOVA LINEA TORINO LIONE - NOUVELLE LIGNE LYON TURIN
PARTE COMUNE ITALO-FRANCESE - PARTIE COMMUNE FRANCO-ITALIENNE
LOTTO COSTRUTTIVO 1 / LOT DE CONSTRUCTION 1
CANTIERE OPERATIVO 02C / CHANTIER DE CONSTRUCTION 02C
RILocalizzazione DELL'AUTOPORTO DI SUSÀ
DEPLACEMENT DE L'AUTOPORTO DE SUSÈ
PROGETTO ESECUTIVO - ETUDES D'EXECUTION
CUP C11J05000030001 - CIG 682325367F

OPERE D'ARTE MINORI
MURO 7
Andamento planimetrico muro

Indice	Data / Data	Modificazioni / Modifiche	Elaborato per / Conosciuto da	Verificato per / Controllato da	Autore / Autorizzato da
0	15/09/2021	Prima diffusione / Prima emissione	N.MORDA' (DoMo Studio)	L.BARBERIS (MUSNET Eng.)	F.D'AMBRA (MUSNET Eng.)
A	15/01/2022	Ricepimento istruttoria validazione RINA Check	N.MORDA' (DoMo Studio)	L.BARBERIS (MUSNET Eng.)	C.GIOVANNETTI (MUSNET Eng.)

1	0	2	C	C	1	6	1	6	7	O	C	A	O	R	G
Lot. Con. Locazione	Cantieri operativi	Chantier de construction	Contratto/Contrat	Opera/Œuvre	Titolo	Parti	Tracce	Foto	Plan	Tipi di documenti	Disegni	Altri	Numero documenti	Indice	Altri

IL PROGETTISTA/LE DESIGNER Dott. Arch. Corrado GIOVANNETTI Aldo di Torino N° 2758	INTEGRAZIONE PRESTAZIONI SPECIALISTICHE/ INTEGRATION SPECIALISTE Dott. Ing. Nicola MORDA' Aldo di Reggio Calabria N° 2162	SCALA / ÉCHELLE As indicated
---	---	--

L'APPALTA TORE/L'ENTREPRENEUR	IL DIRETTORE DEI LAVORI/LA MÀTRE D'ŒUVRE
--------------------------------------	---