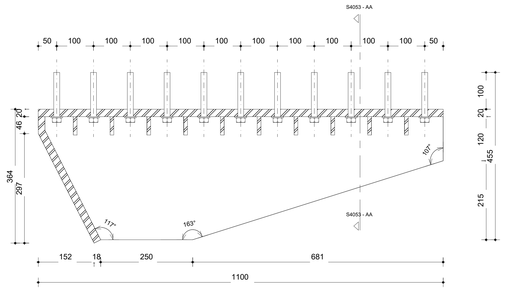

S4045 - VISTA LATERALE PIATTO CON LAME SU TRAVE C.A.P.
1 : 5

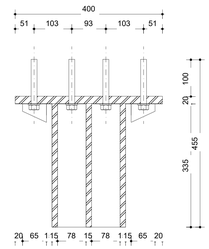

S4046 -Sezione trasversale-SP - Dettaglio1
1 : 5

RITEGNO BORDO SPALLA:

Ancoraggio Spalla: resina tipo Hilti HIT-RE 500
Ancorante HIT-V M16 8.8
Fori piastra ∅18mm

Bulloni collegamento piastre M24 8.8 Fori ∅25mm

Acciaio Piastre S355
Saldature a completa penetrazione

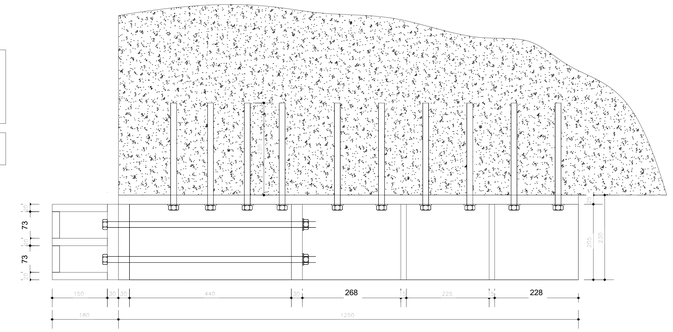

S1021 -
Vista_Superiore_Piatto_Con_Lame_Su_TRAVE_CAP
1 : 5

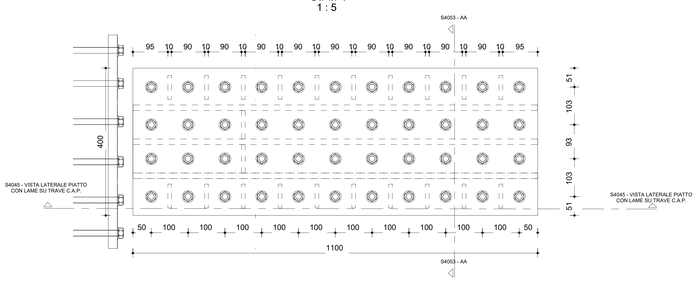

S1020 - VISTA SUPERIORE PIATTO CON LAME SU TRAVE C.A.P.
1 : 5

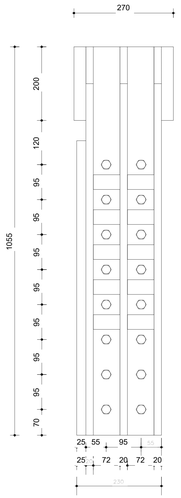

S4051 - VISTA LATERALE PIATTO CON LAME SU TRAVE C.A.P.2
1 : 5

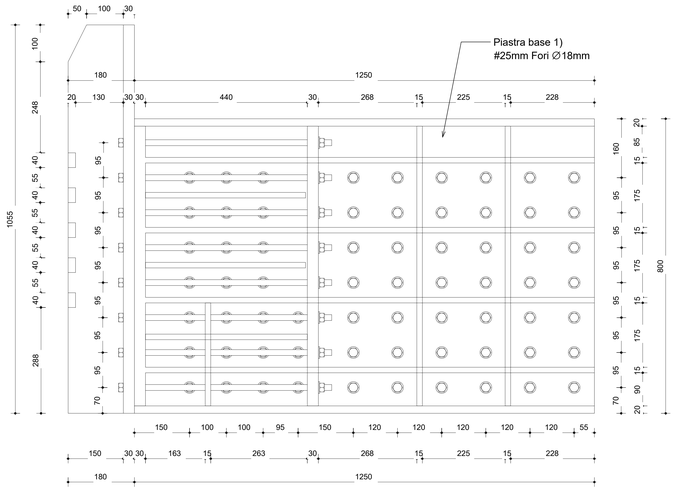
50 100 30
Piastra base 1)
#25mm Fori ∅18mm
180
1250
20 130 30 30 440 30 268 15 225 15 228
100
248
40
55
40
55
40
55
40
55
40
55
288
70
1055
160
95
95
95
95
95