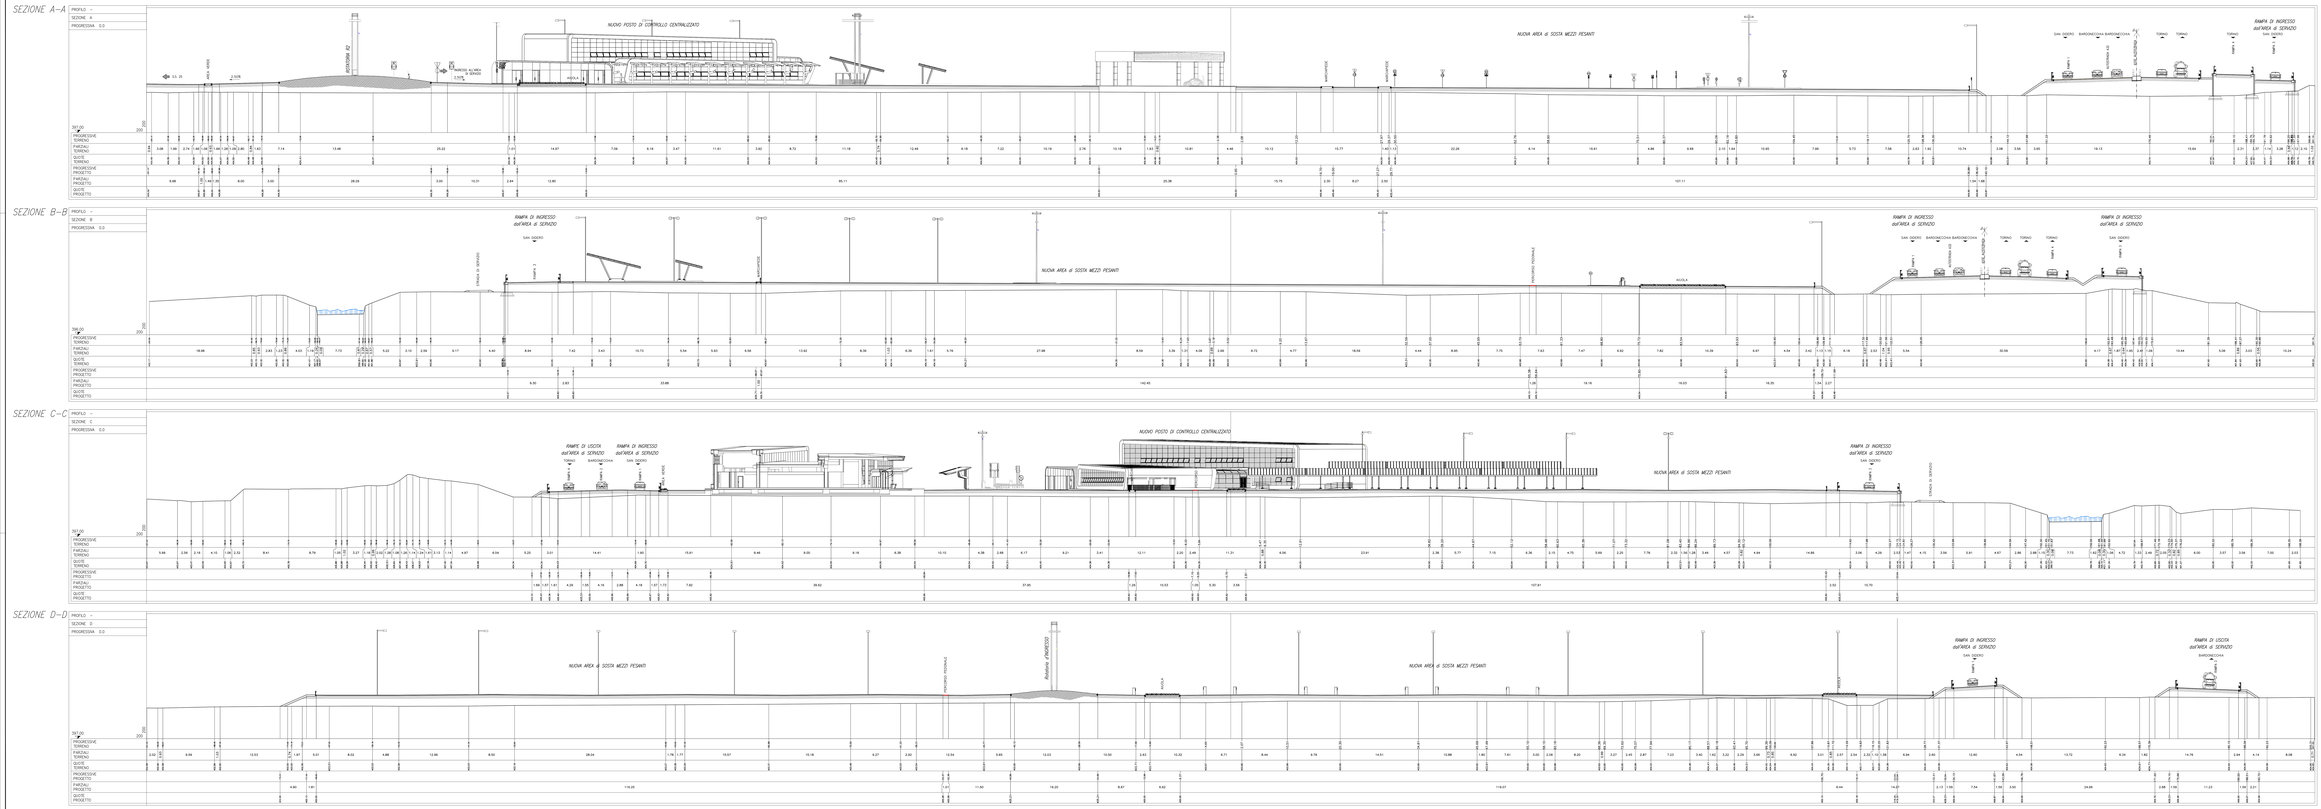

KEY PLAN

TUNNEL EBRA/TR LYON TURIN

SITAF S.p.A.

NUOVA LINEA TORINO LIONE - NOUVELLE LIGNE LYON TURIN
PARTE COMUNE ITALO-FRANCESE - PARTIE COMMUNE FRANCO-ITALIENNE

LOTTO GOSTRUTTIVO 1 /LOT DE CONSTRUCTION 1
CANTIERE OPERATIVO SDC /CHANTIER DE CONSTRUCTION SDC
RILOCALIZZAZIONE DELL'AUTOPORTO DI SUSA
DEPLACEMENT DE L'AUTOPORTO DE SUSE
PROGETTO ESECUTIVO - ETUDES D'EXECUTION
CUP C11J05000050001 - CIG 6023283617

PROGETTO STRADALE

Sezioni trasversali piazzale area servizio e sosta

Data	Date	Descrizione / Description	Redatto / Conceived by	Verificato / Controlled by	Approvato / Approved by
A	30/09/2017	Prima emissione / Première émission	D.ALESSI / DESSIMONE	G.BARBERA / DESSIMONE	F.CHIARA / DESSIMONE
B	31/08/2017	Revisione a seguito commenti RfI / Révision suite aux commentaires RfI	D.ALESSI / DESSIMONE	G.BARBERA / DESSIMONE	F.CHIARA / DESSIMONE
C	30/04/2018	Recepimento verifiche validazione RfI/ITALFERR	D.ALESSI / DESSIMONE	G.BARBERA / DESSIMONE	L.MARRONE / DESSIMONE
D	14/09/2021	Ottemperanza delibera CIPE/2021	D.ALESSI / DESSIMONE	G.BARBERA / DESSIMONE	L.MARRONE / DESSIMONE

| | | |