




RETE CAVIDOTTI

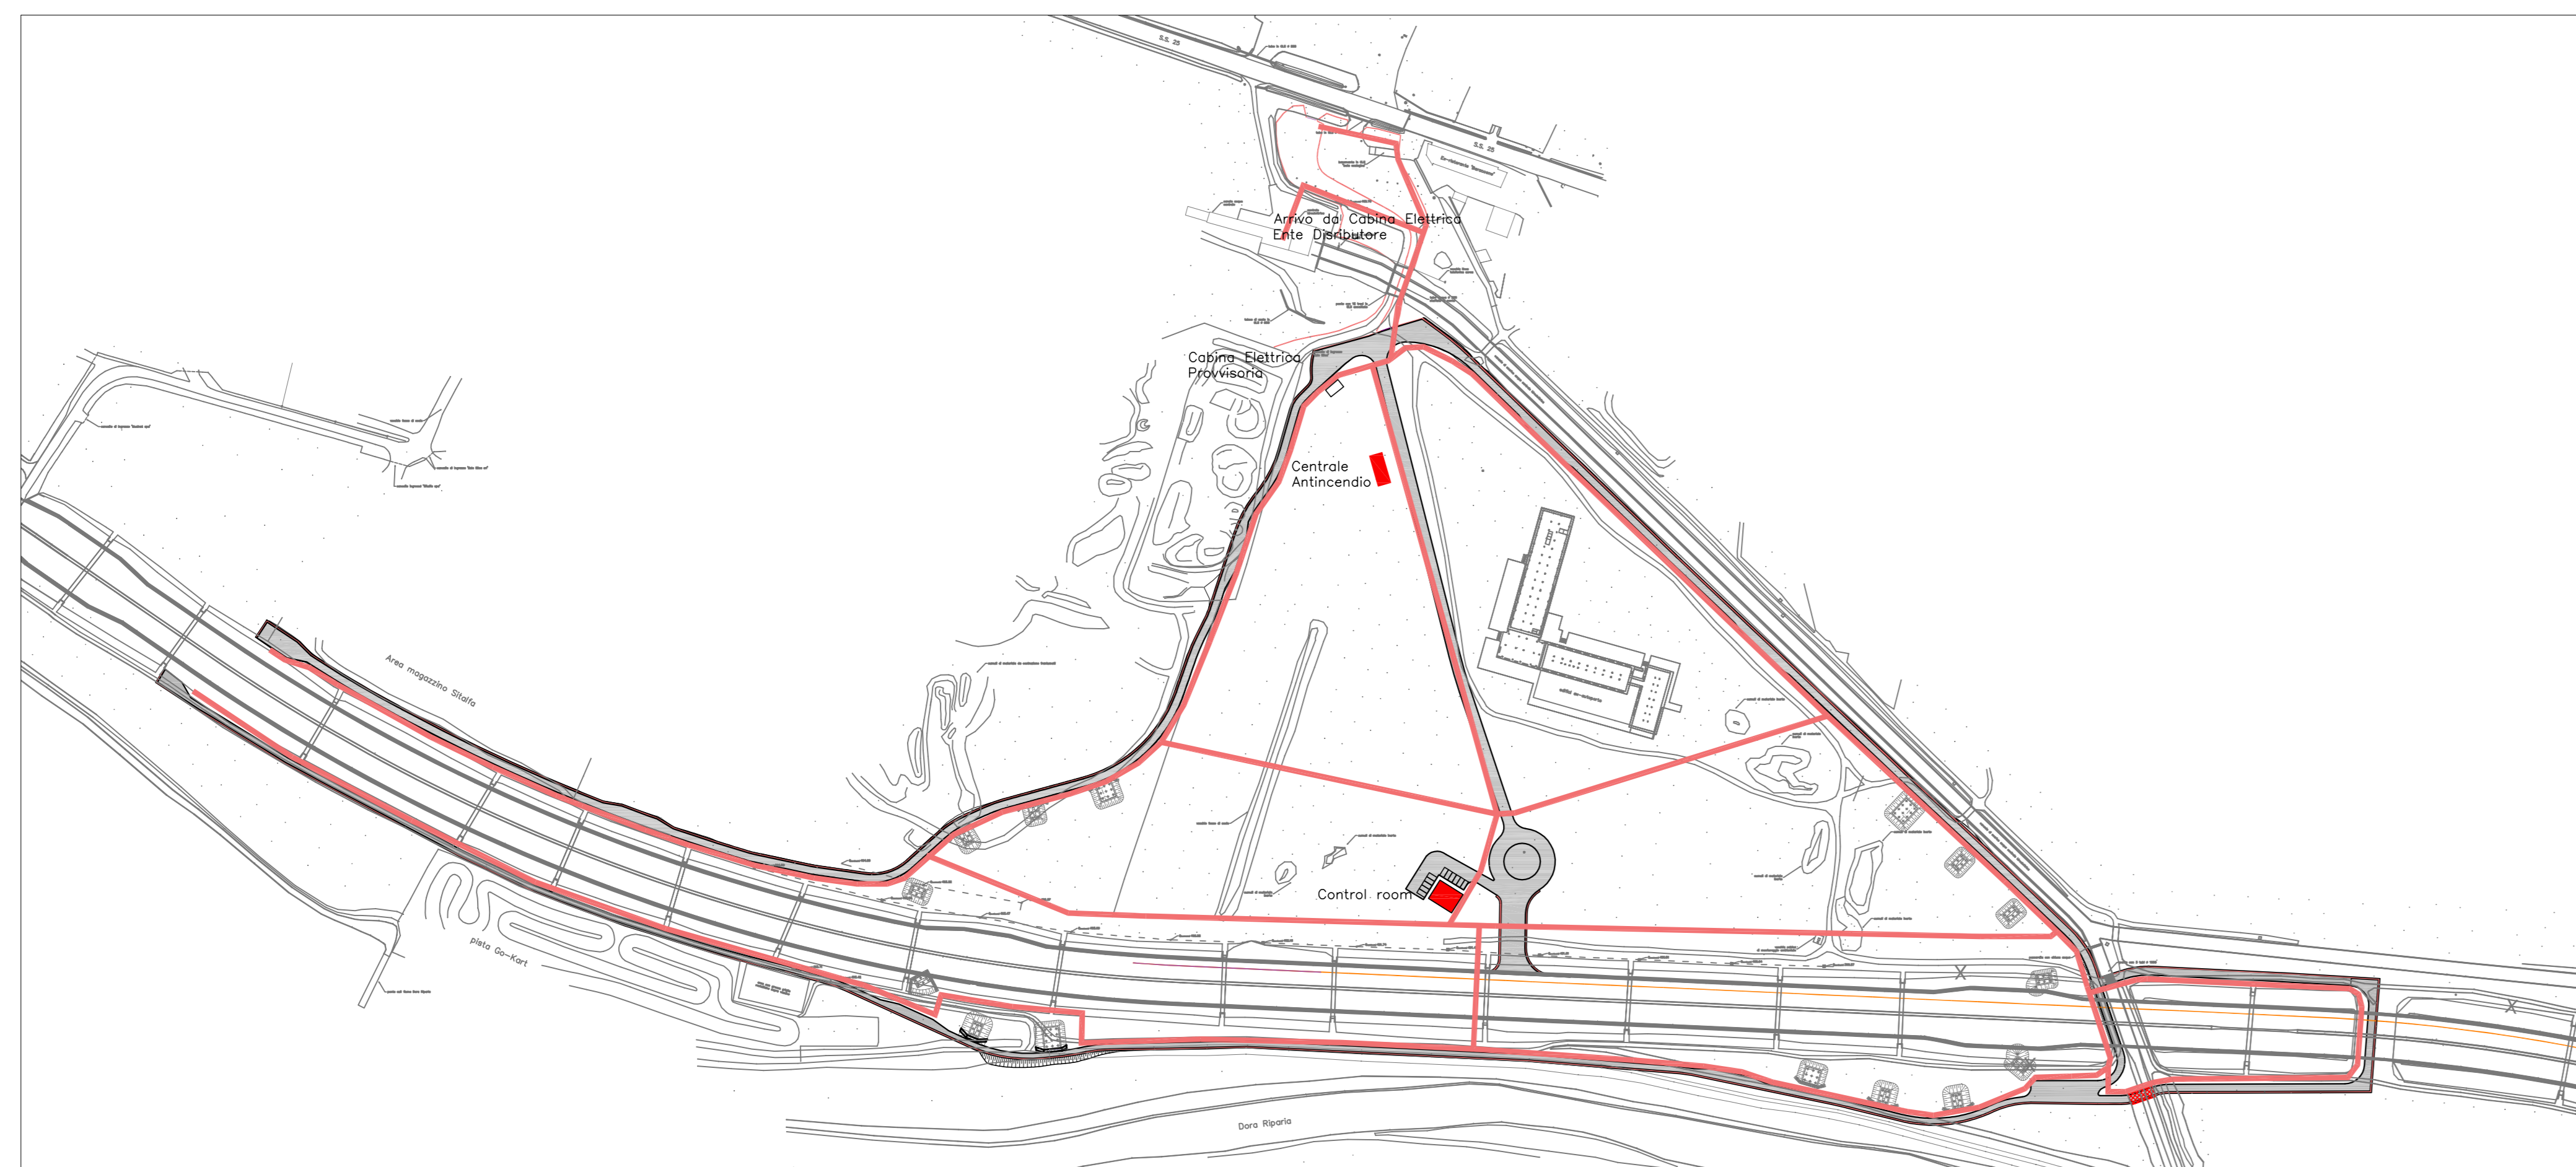


COPERTURA VIDEOSORVEGLIANZA TELECAMERE PTZ DOME PERIMETRALI

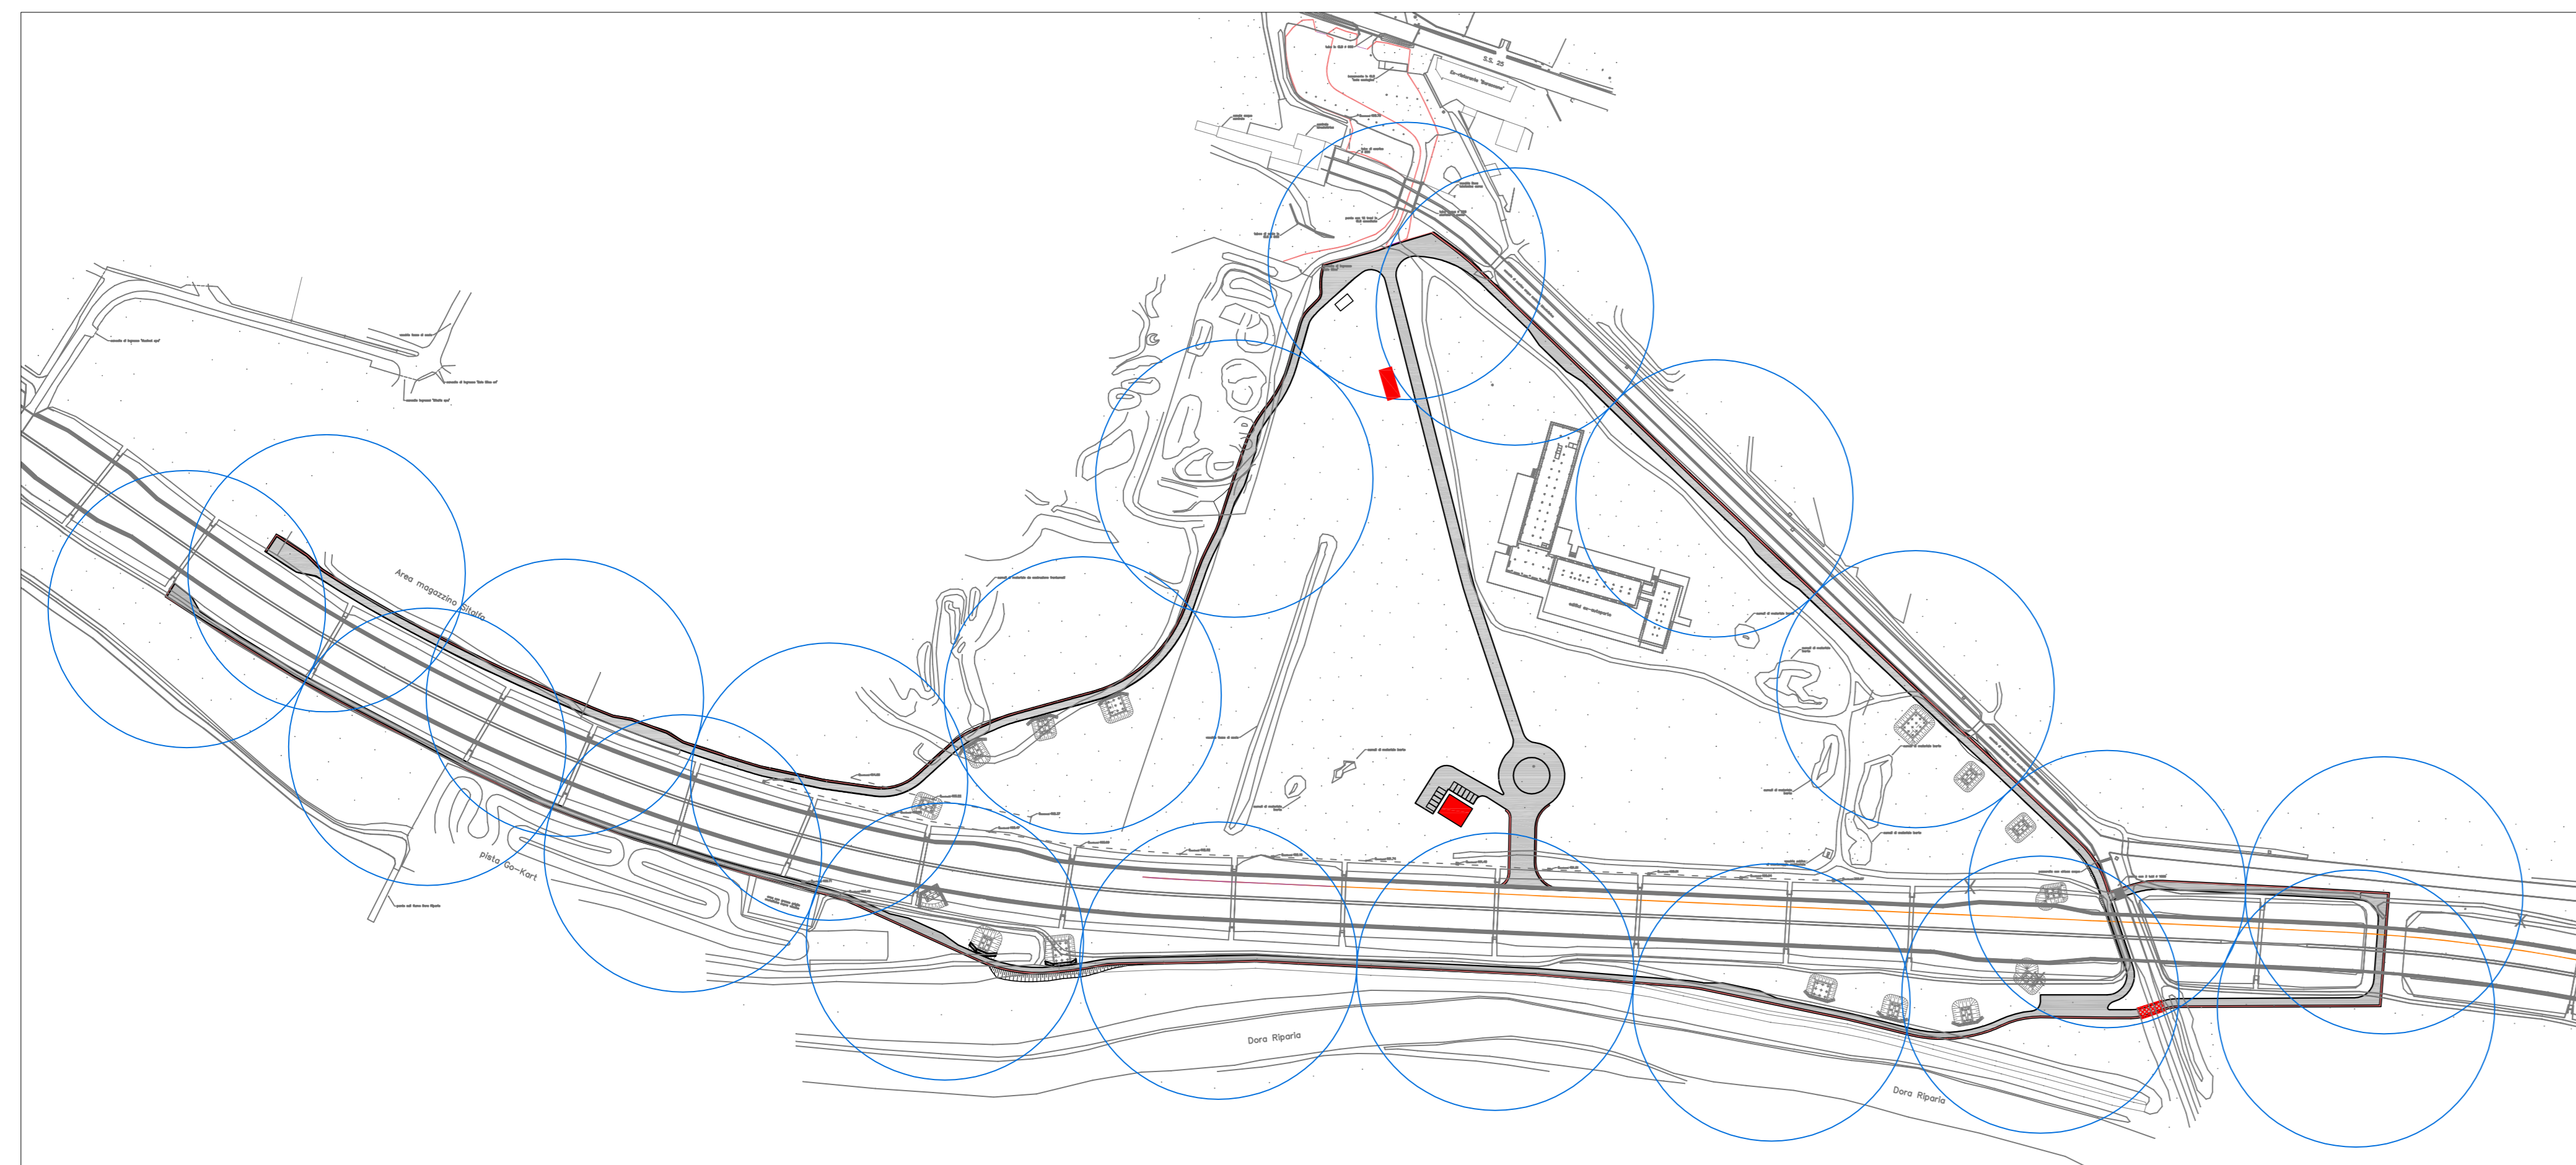


COPERTURA VIDEOSORVEGLIANZA TELECAMERE TERMICHE PERIMETRALI

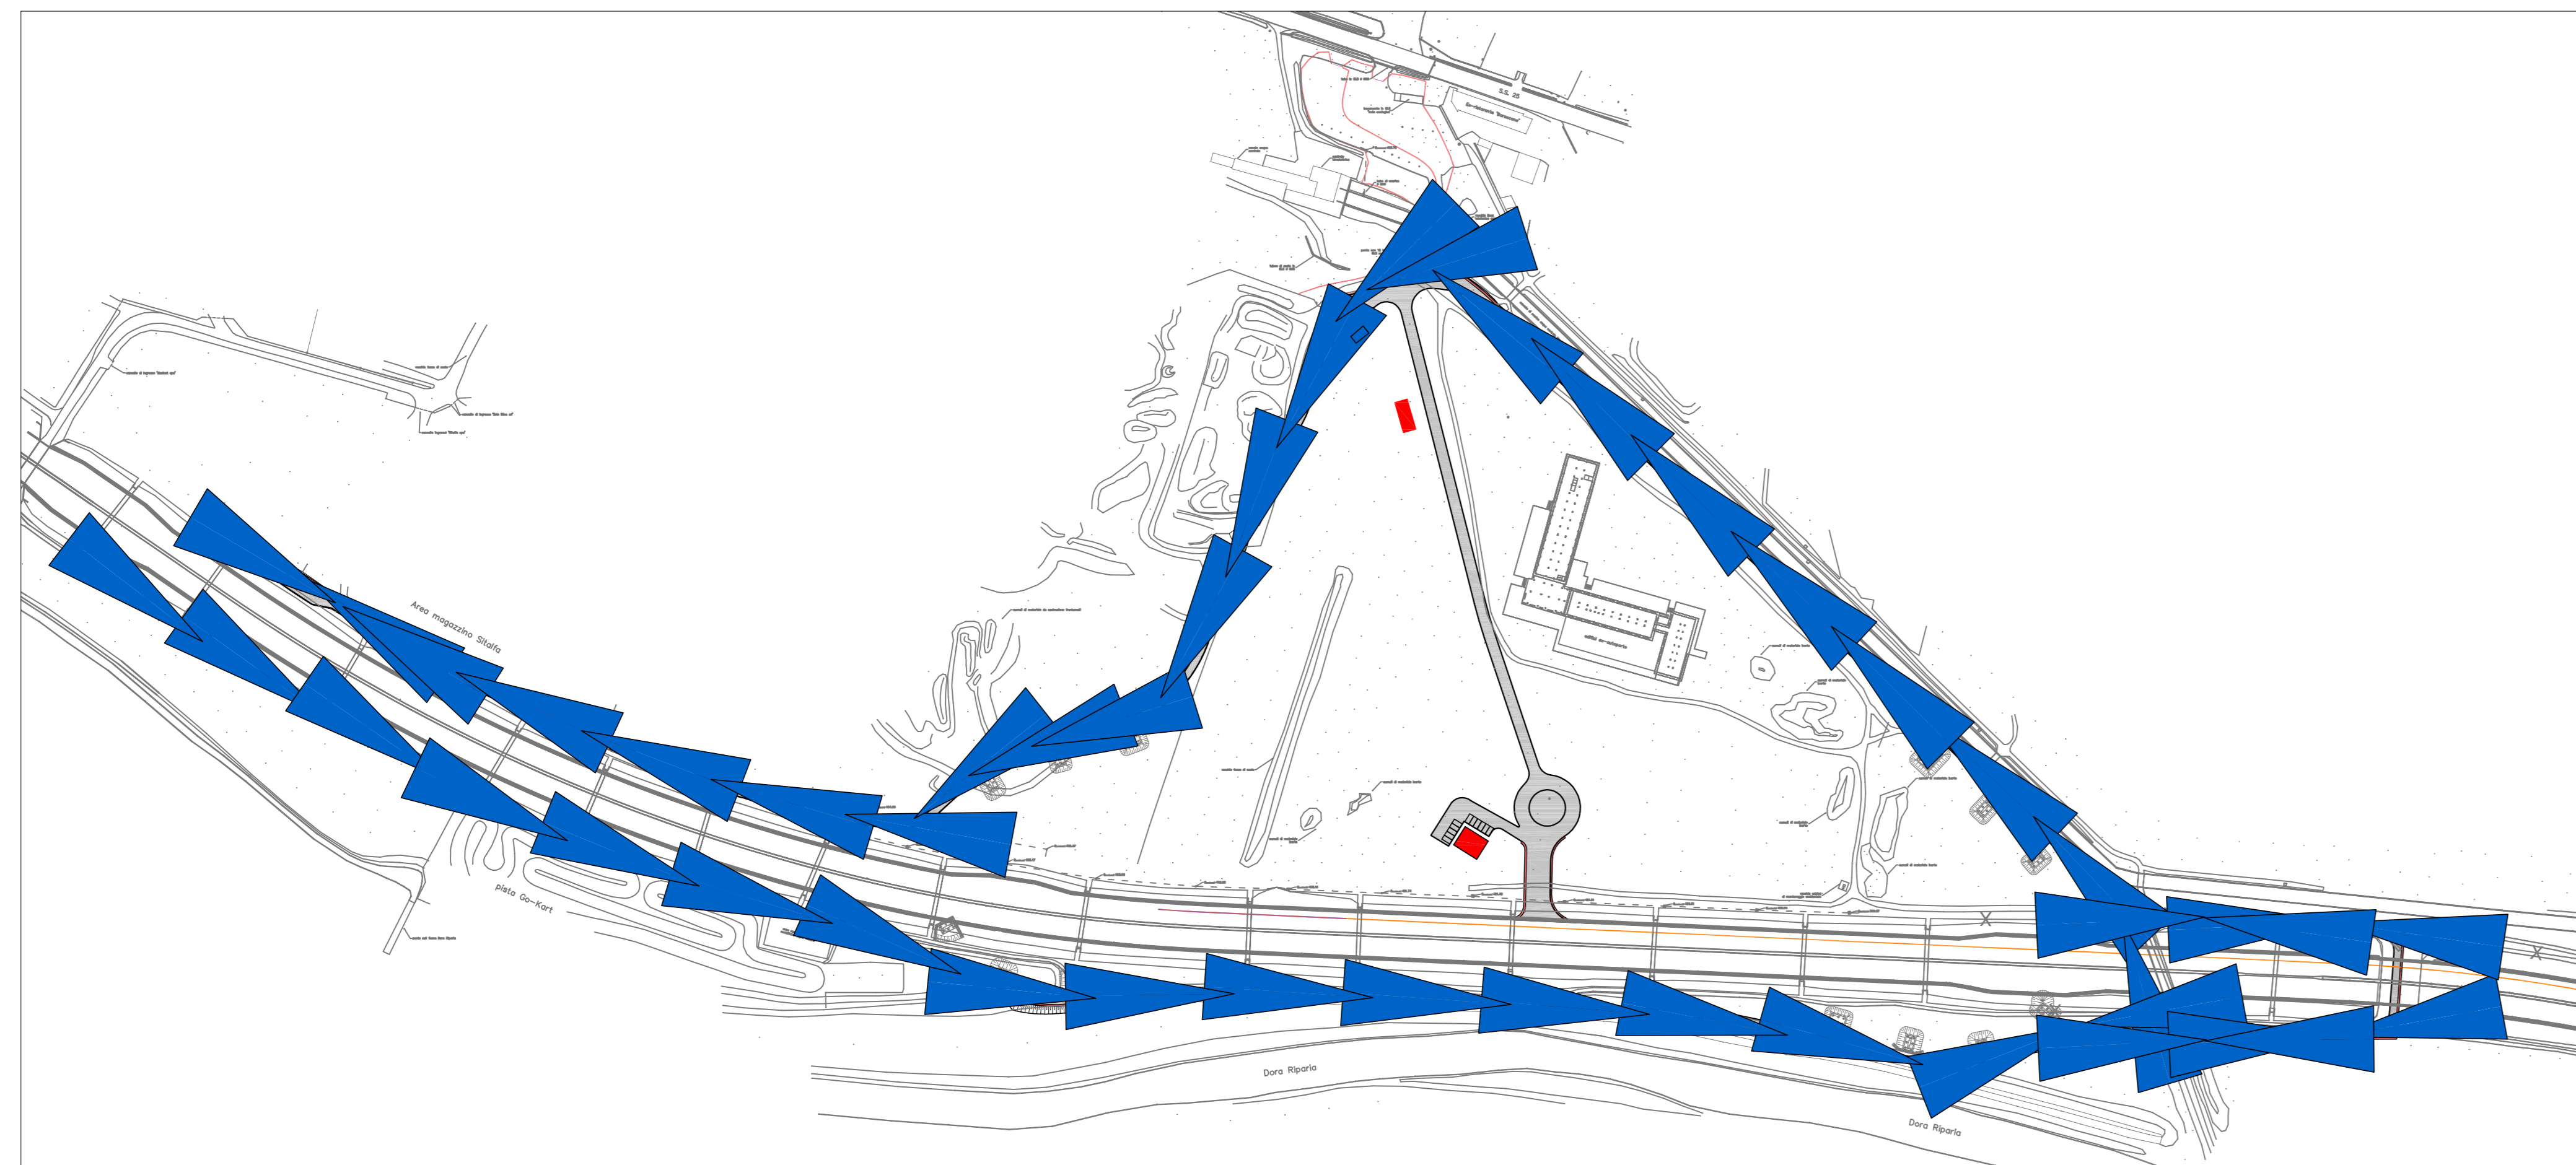


RETE IMPIANTO DISTRIBUZIONE H2O

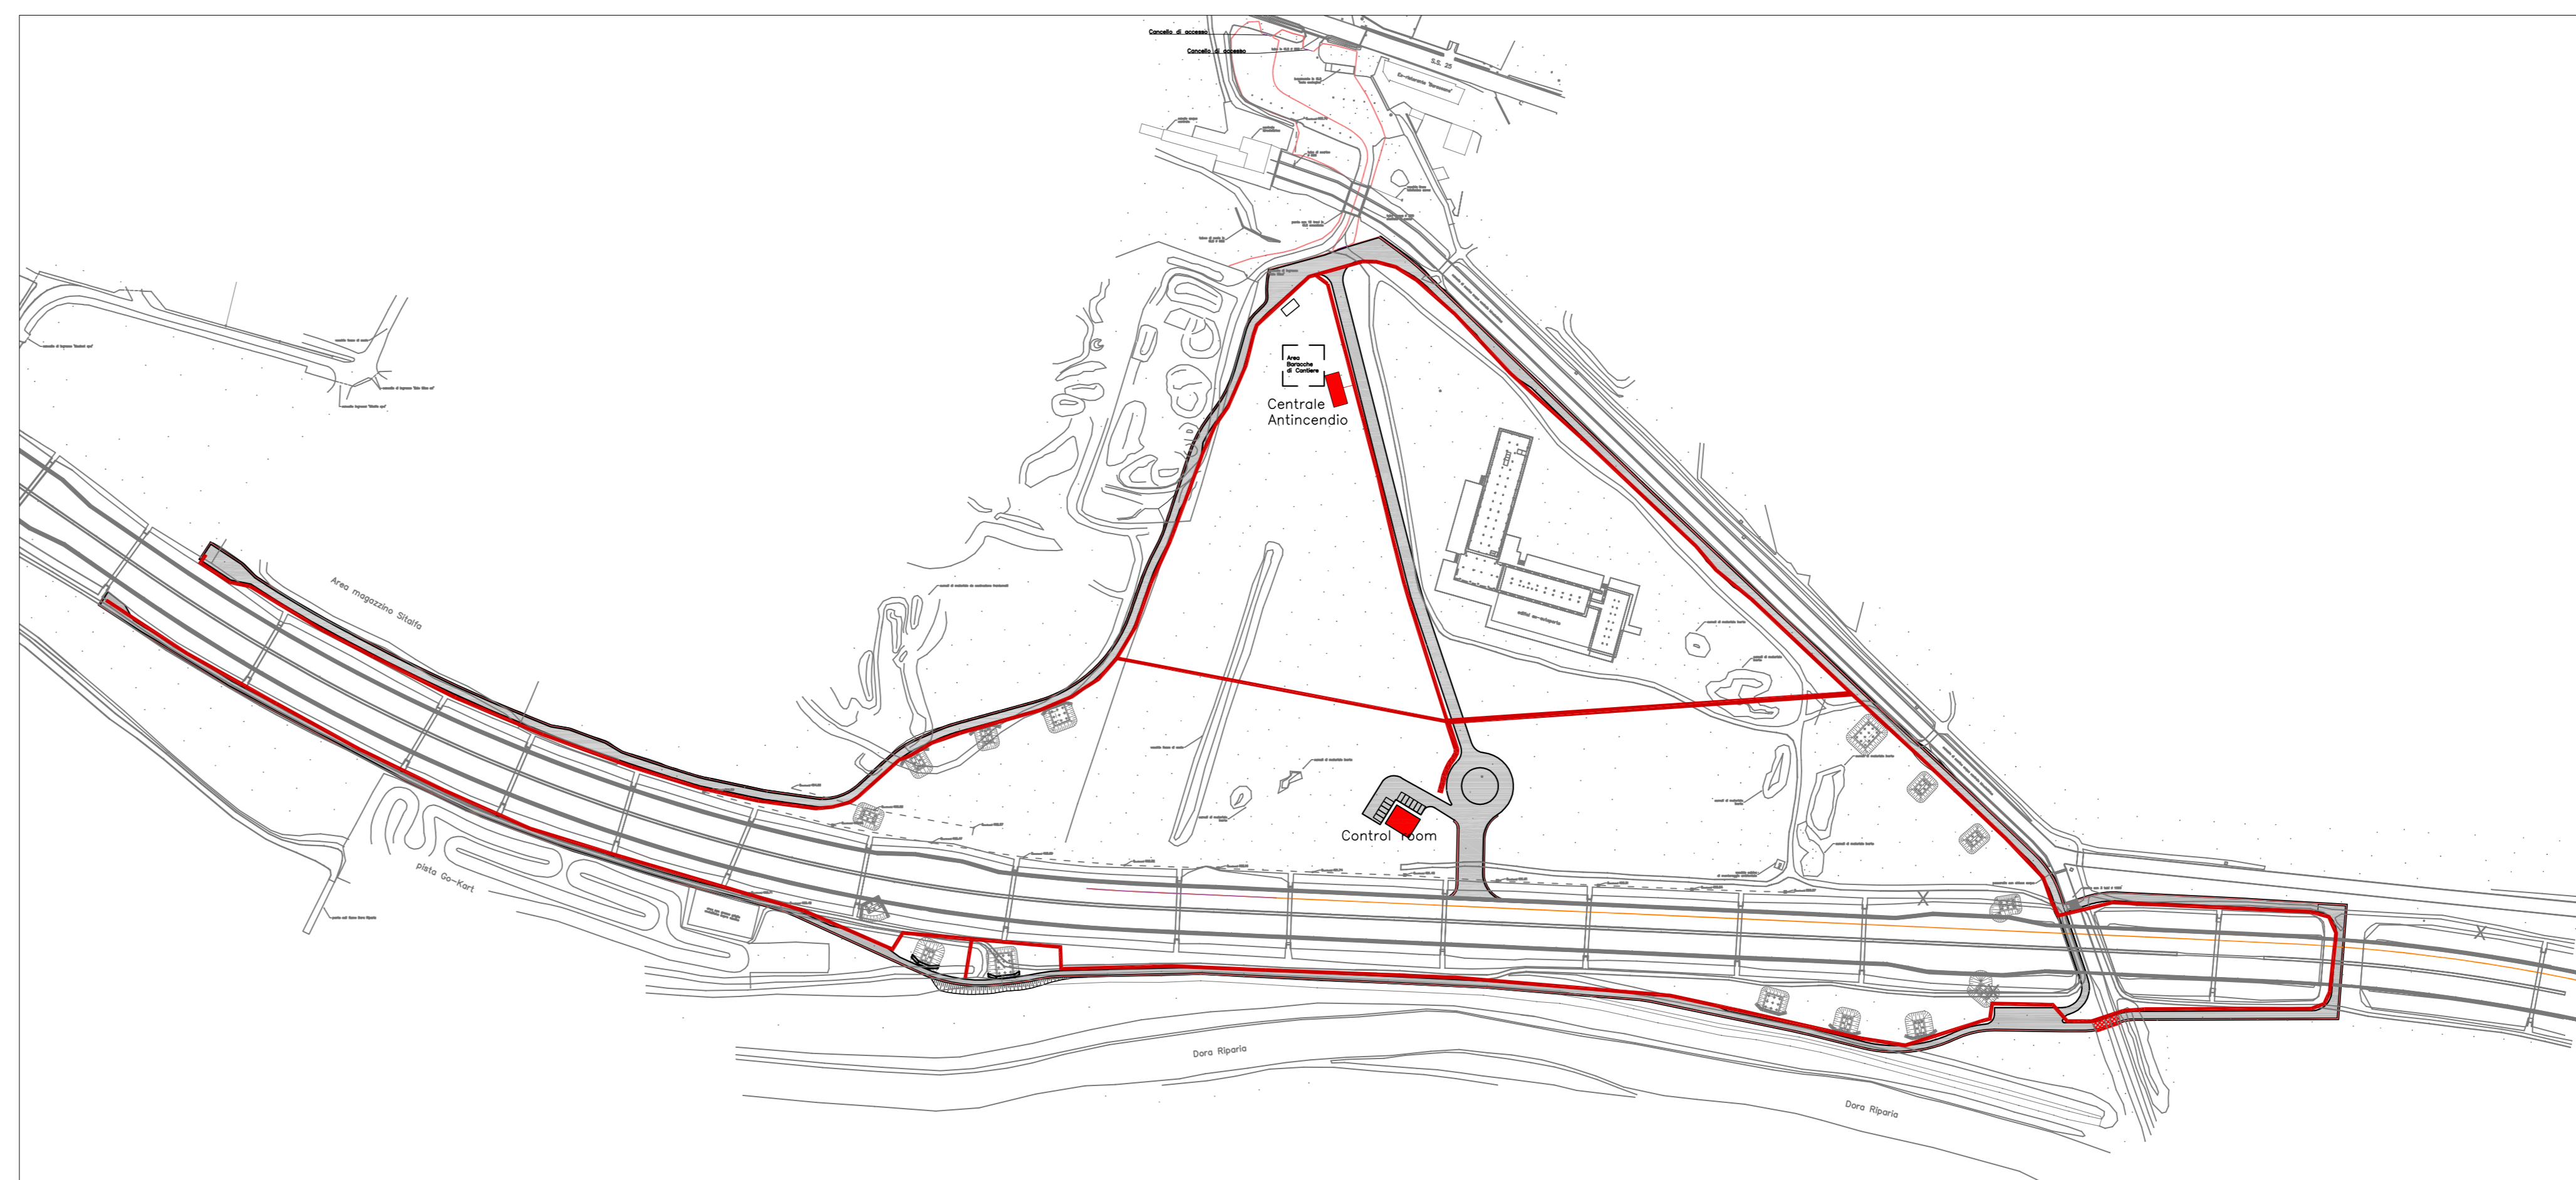

COPERTURA RETE IDRANTI PERIMETRALI

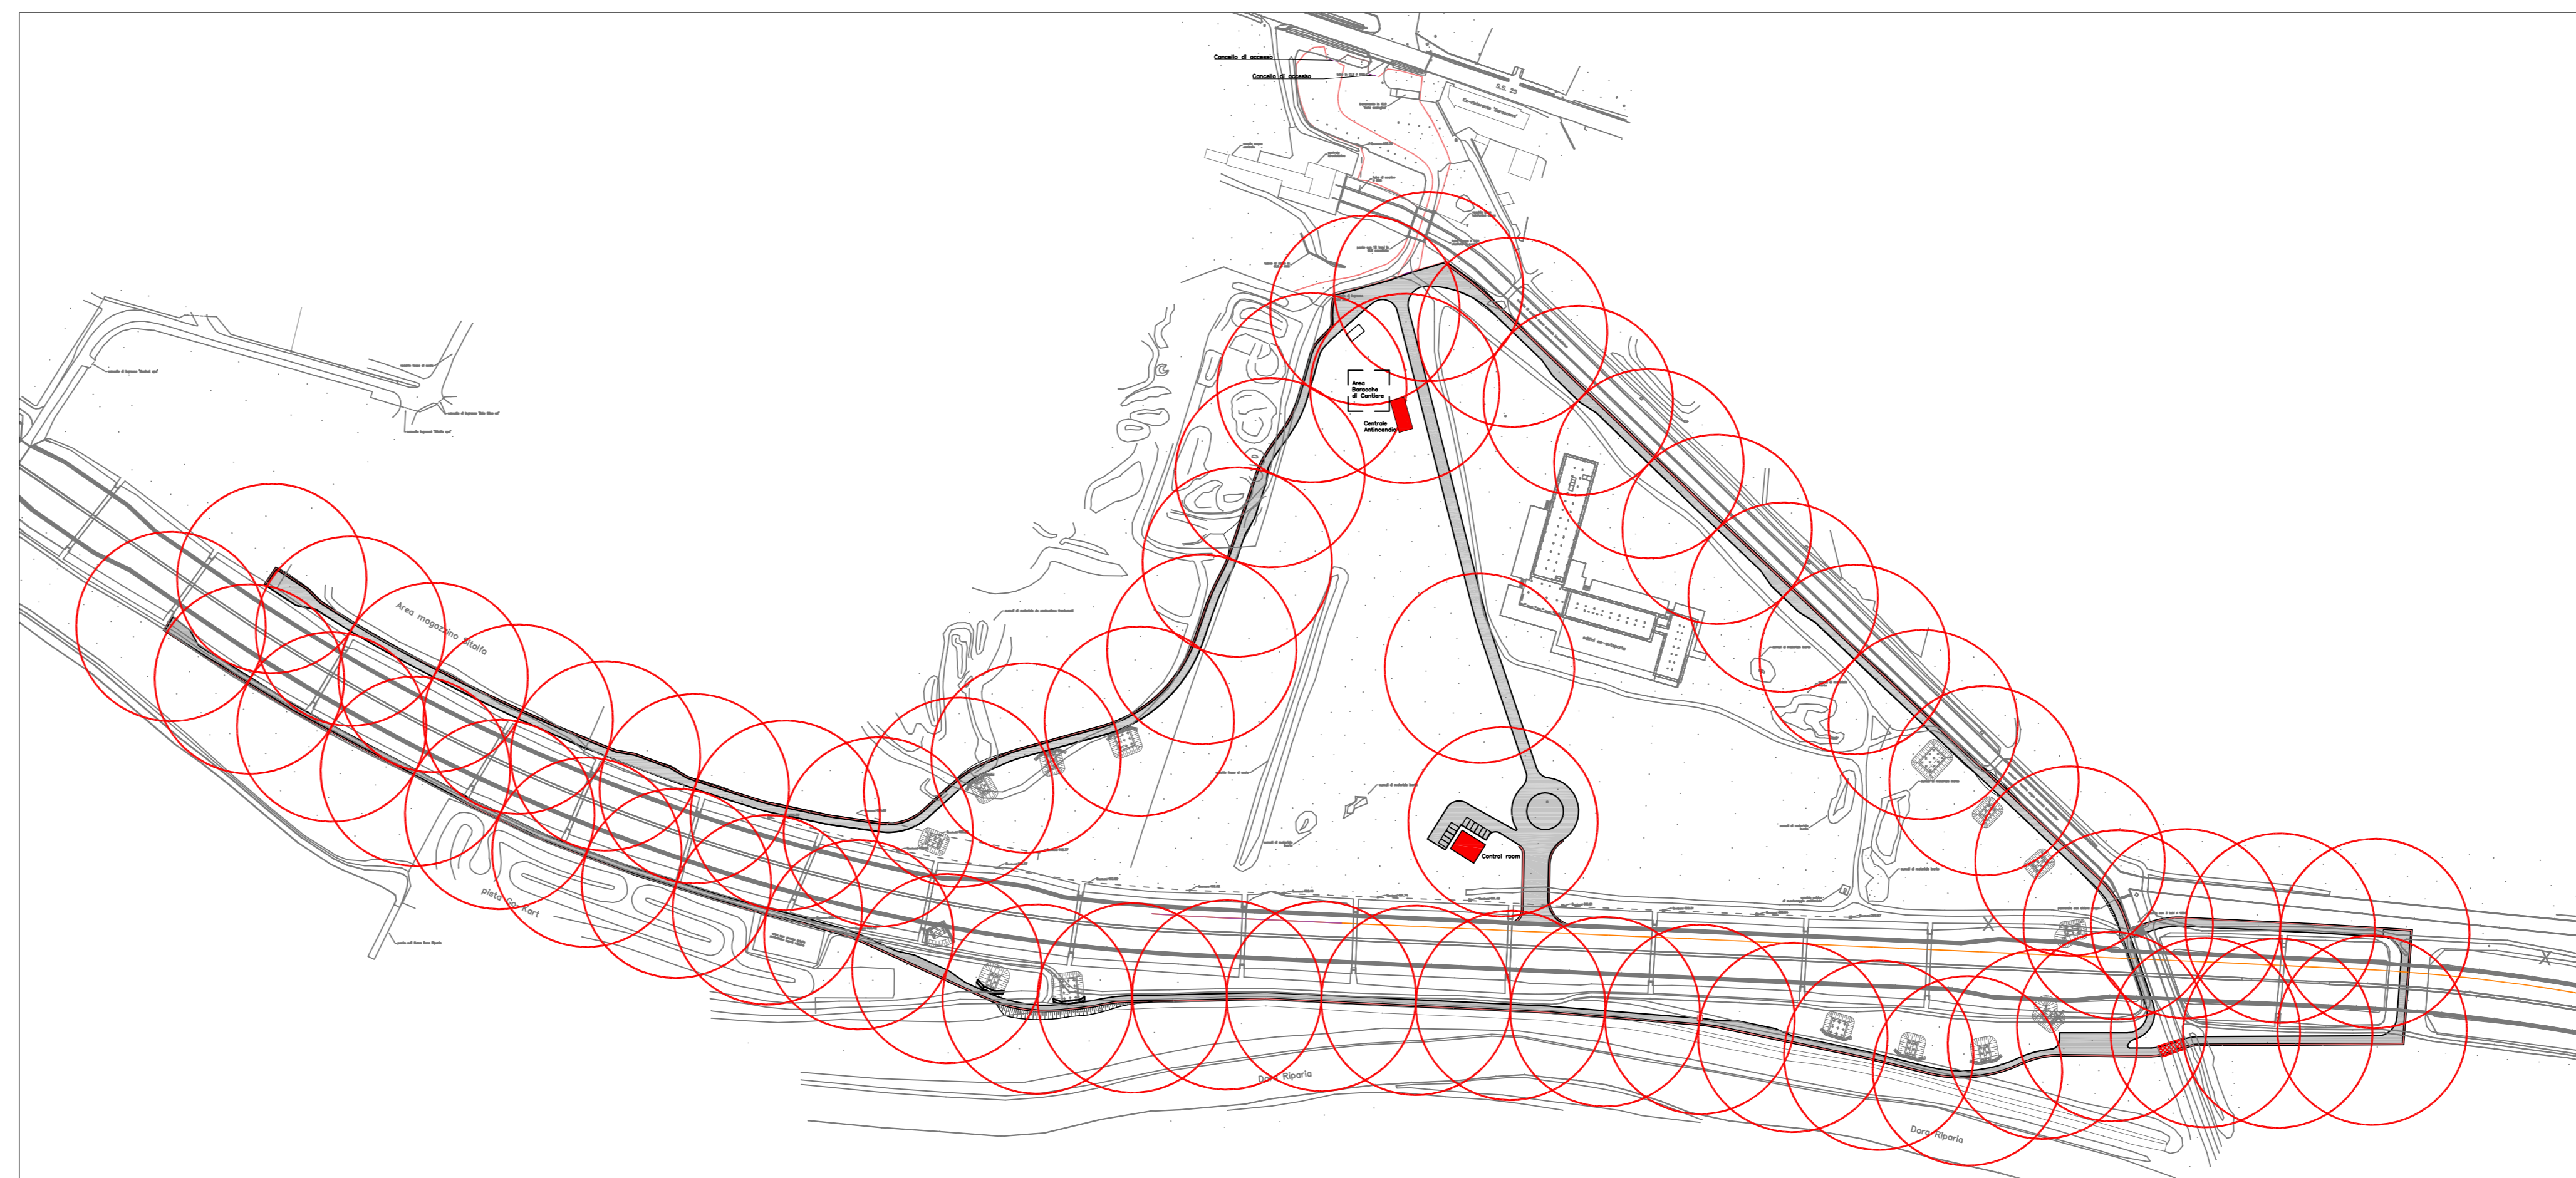

NOTA_BENE
 A lavorazioni ultimata e comunque a seguito del nulla osta da parte delle FF.OO. tutte le opere, le strutture e gli impianti relativi alla security dovranno essere smontati secondo le indicazioni date dalla Committenza e della D.L. Le rimozioni dovranno avvenire avendo cura di non causare danno al materiale che dovrà essere trasportato s/i i magazzini che TSLT provvederà a comunicare e a rendere disponibili.

TUNNEL EBRAHIM LION TURIN 


NUOVA LINEA TORINO LIONE - NOUVELLE LIGNE LYON TURIN
PARTE COMUNE ITALO-FRANCESE - PARTIE COMMUNE FRANCO-ITALIENNE


LOTTO COSTRUTTIVO 1 / LOT DE CONSTRUCTION 1
CANTIERE OPERATIVO 02C / CHANTIER DE CONSTRUCTION 02C
RILocalizzazione dell'AUTOPORTO DI SUSA
DEPLACEMENT DE L'AUTOPORTO DE SUSE
PROGETTO ESECUTIVO - ETUDES D'EXECUTION
CUP C11J05000030001 - CIG 682325367F

SECURITY
Planimetria degli Impianti per la messa
In sicurezza delle aree

Indice	Data	Modificazioni	Stato per Committente	Verifica per Committente	Autore per INVESTITORE
A	10/06/2017	Prima emissione	A. TESSARI (S)	A. LOVIBOLO (INGRETT ENI)	C. GIOVARETTI (INGRETT ENI)
C	15/07/2017	Affidamento progettuali	A. BIANCHI (INGRETT ENI)	S. FRANCO (INGRETT ENI)	L. BASSERIS (INGRETT ENI)
D	16/07/2017	Validazione tecnica di dettaglio	A. BIANCHI (INGRETT ENI)	S. FRANCO (INGRETT ENI)	L. BASSERIS (INGRETT ENI)
E	26/10/2017	Integrazione planimetria	A. BIANCHI (INGRETT ENI)	S. FRANCO (INGRETT ENI)	L. BASSERIS (INGRETT ENI)

1 0 2 C C 1 6 1 6 7 S Y A 1 0 3 ESUPL3002E

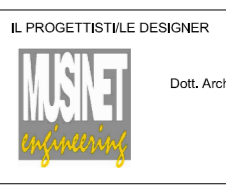PROGETTISTA/CONFERMATO
 **INGRETT ENI**
 Via S. Maria Maddalena, 10 - 10121 TORINO (TO) - ITALIA

REDAZIONE/PROGETTO/OPERAZIONE
 **INGRETT ENI**
 Via S. Maria Maddalena, 10 - 10121 TORINO (TO) - ITALIA

SCALA/EGHELLE
 1/500

TUNNEL EBRAHIM LION TURIN 