



PLANIMETRIA AREE LOGISTICHE DI CANTIERE DI DISMISSIONE- SCALA 1:2.000

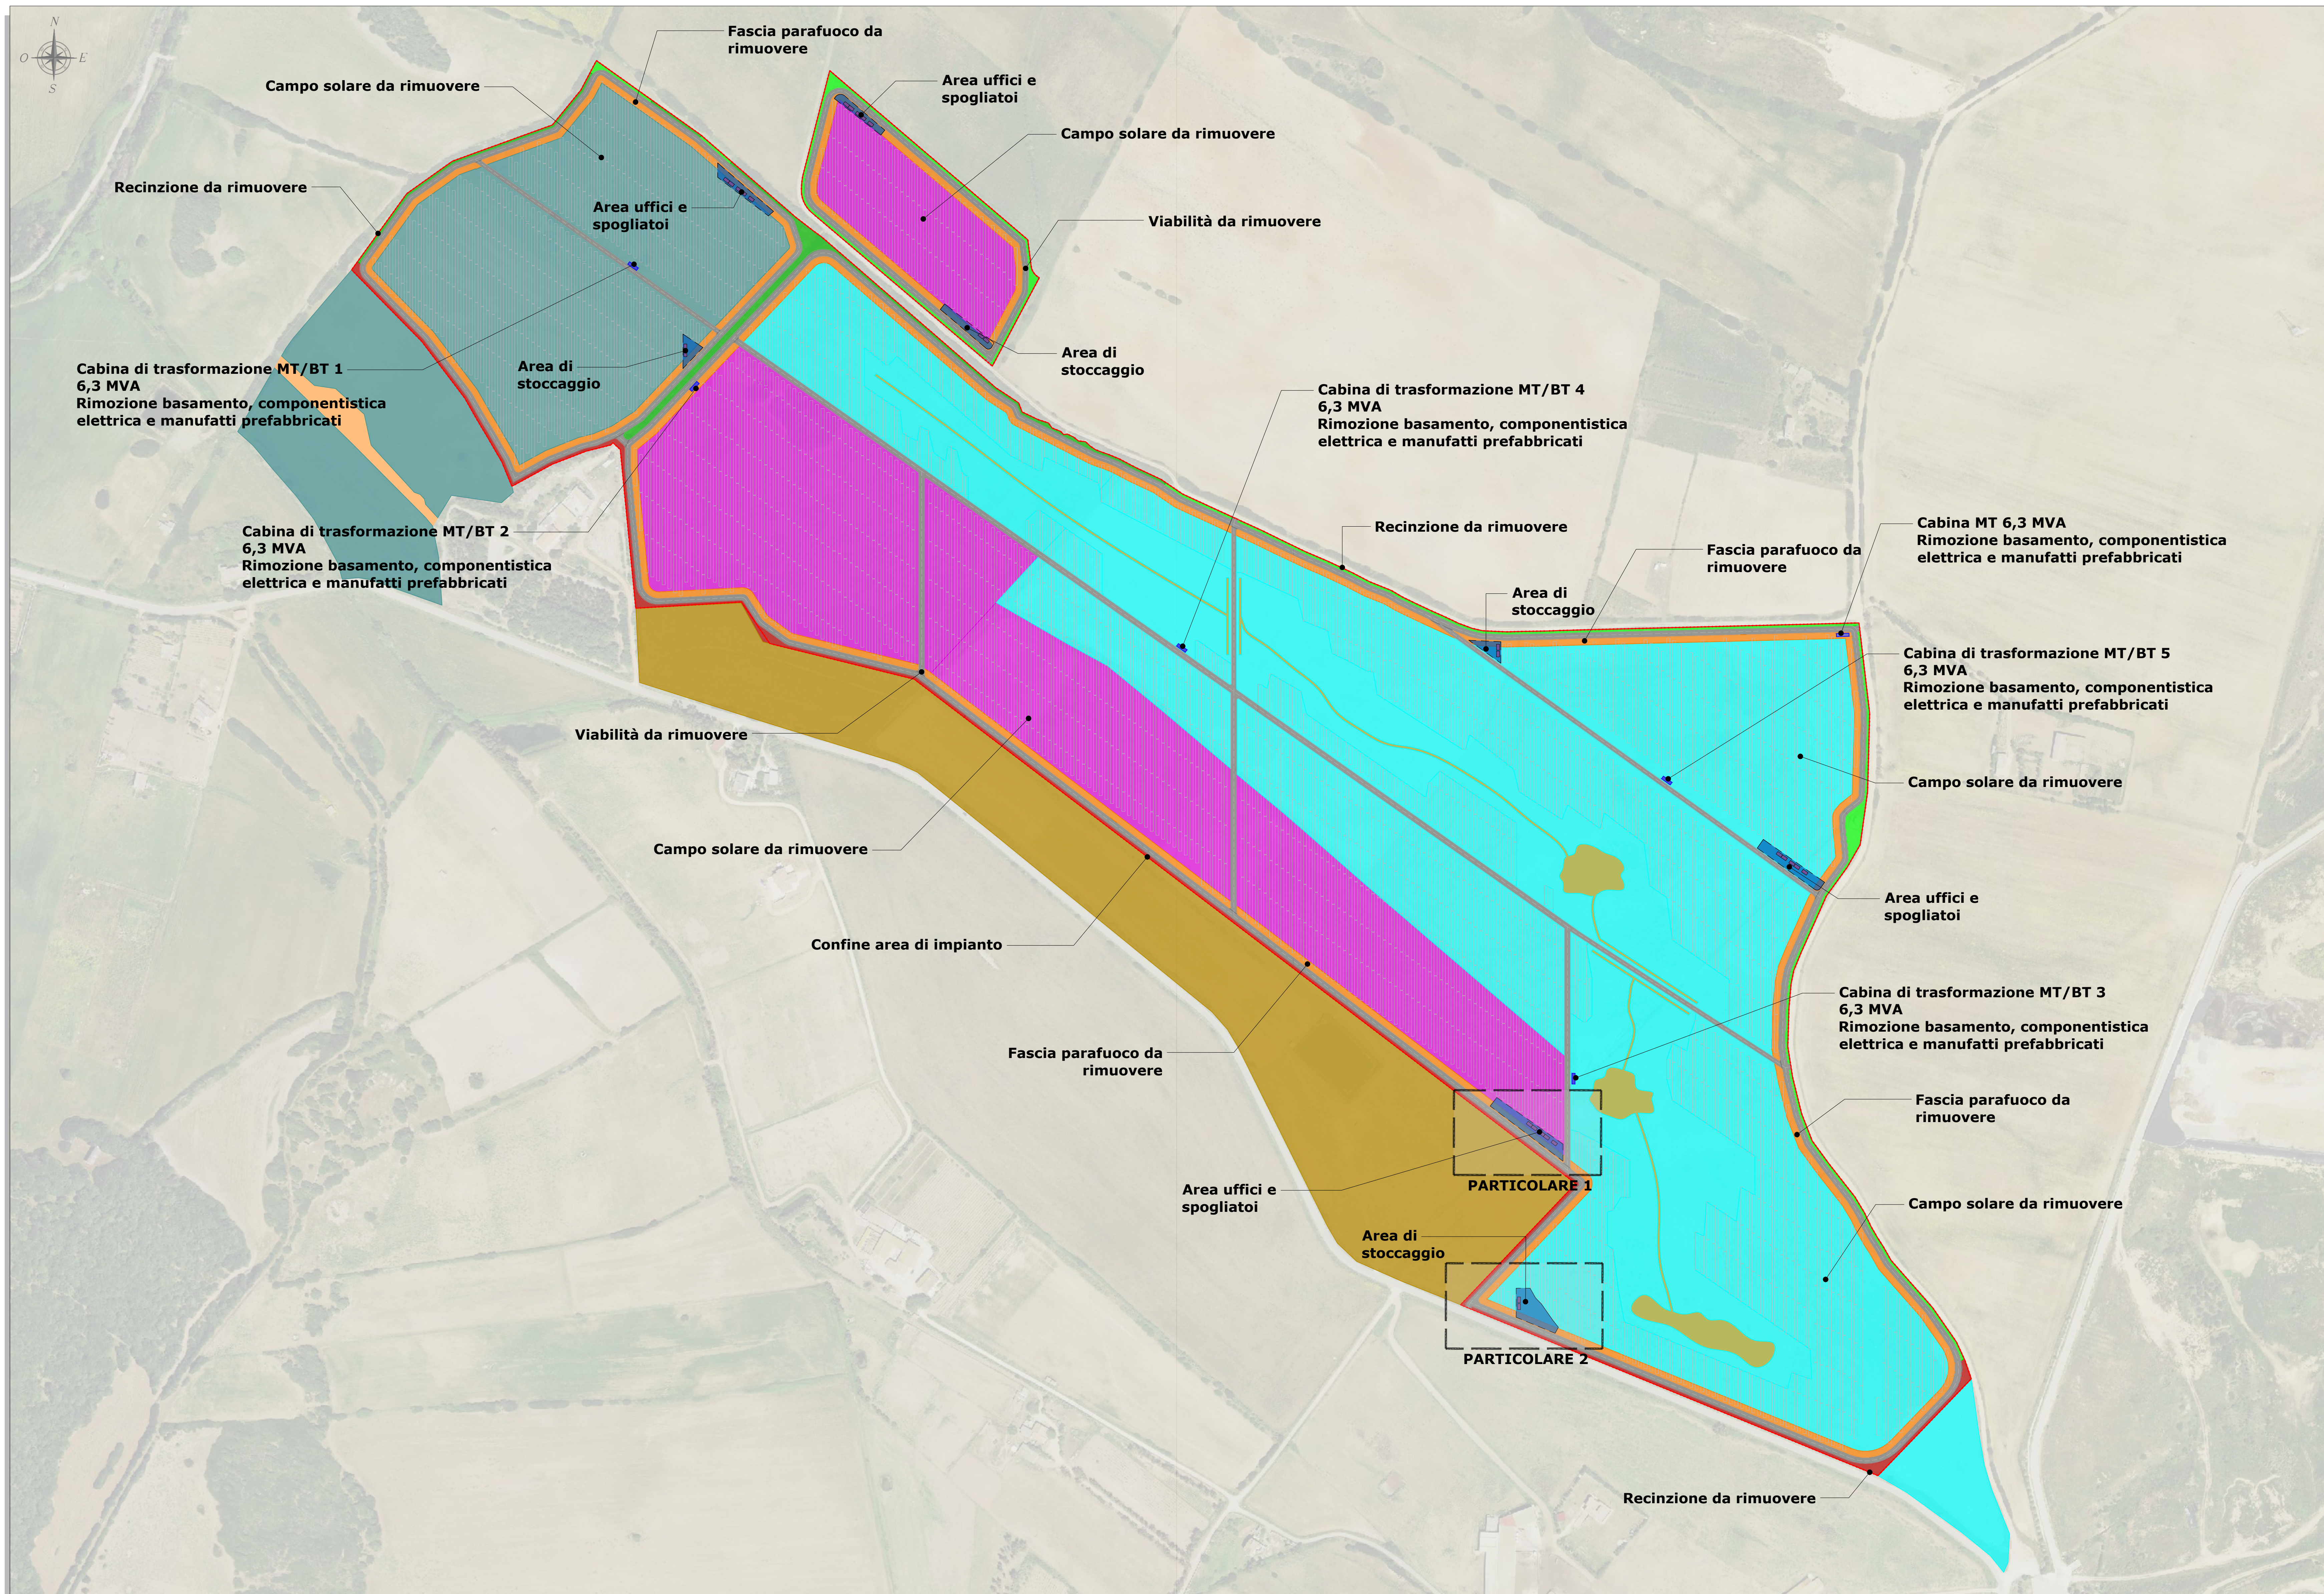

LEGENDA	
SIMBOLO	DESCRIZIONE
	Recinzione da rimuovere
	Inseguitori solari monoassiali rimossi
	Area impermeabilizzata delle cabine da rimuovere
	Viabilità da rimuovere
	Area mitigazione
	Cereali autunno Vernini
	Erbai annuali di leguminose
	Fascia di mitigazione ad ulivi produttivi
	Fascia di mitigazione plurispecifica
	Fascia parafuoco da rimuovere
	Frangivento
	Pascoli migliorati
	Prato polifita di graminacee e leguminose
	Vegetazione naturaliforme
Area occupazione Fase di Esercizio ~ 39.28 ha	

NOTA: L'ubicazione dell'area di cantiere individuata in planimetria potrebbe essere suscettibile di variazione in funzione delle esigenze logistiche e operative delle ditte appaltatrici dei lavori.

PARTICOLARE 1 AREA DI CANTIERE - SCALA 1:500

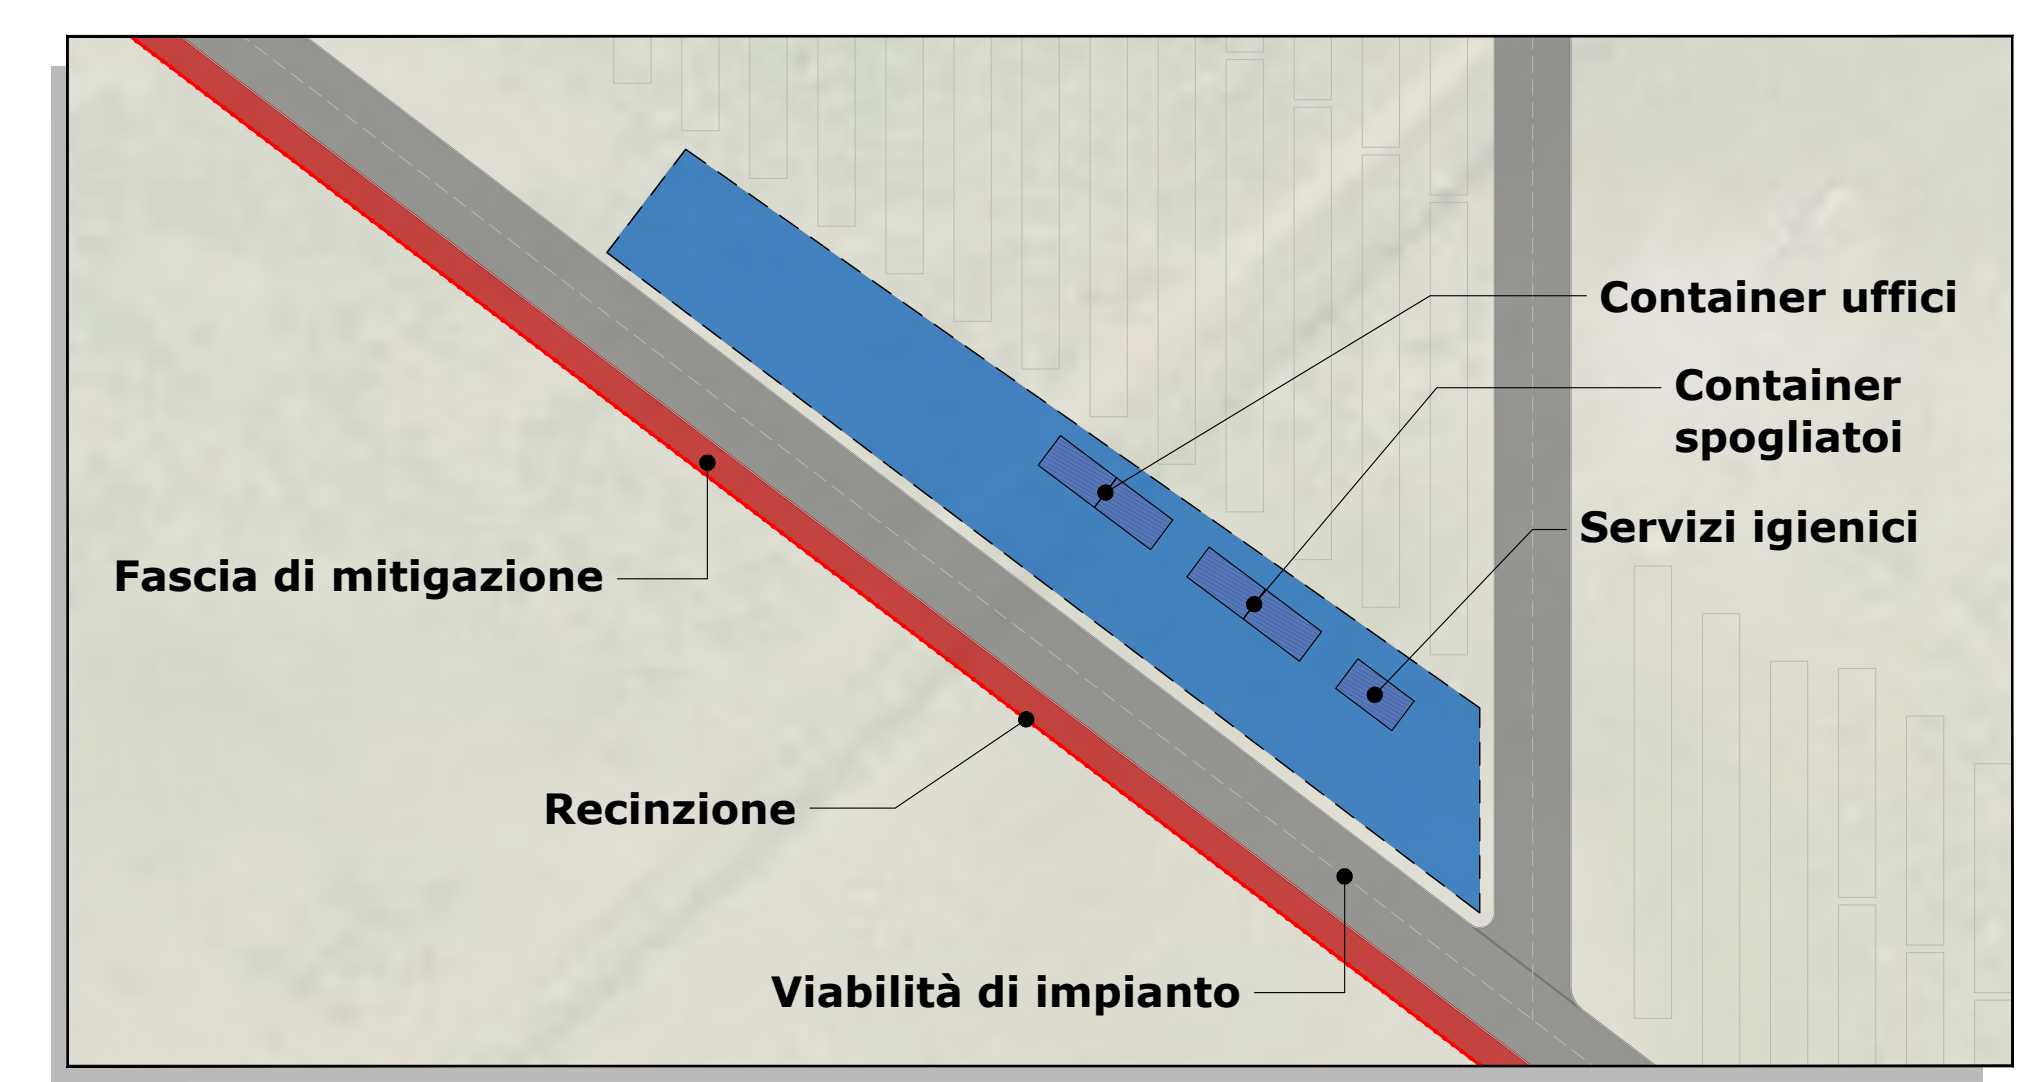

PARTICOLARE 2 AREA DI CANTIERE - SCALA 1:500



REGIONE SARDEGNA
 Provincia di Sassari
 COMUNE DI SASSARI

IMPIANTO FOTOVOLTAICO denominato "NURRA" da 35 MW

PROGETTO DEFINITIVO		VGE-FVS-PD-T21
AREE LOGISTICHE DI CANTIERE DI DISMISSIONE - PLANIMETRIA		Scal. 1:500 - 1:2.000
Data	Rev.	Descrizione
Maggio 2023	0	Integrazioni documentali
A cura di: I.A.T. Consulenza e progetti S.r.l. Dott. Ing. Giuseppe Frongia Gruppo di lavoro: Ing. Giuseppe Frongia (Coordinatore e responsabile) Ing. Martina Barbinio Ing. Enrico Battista Dott. Agr. Federico Corona Dott. Geol. Francesca Lobina Dott. Nat. Maurizio Medda Ing. Gianluca Nelli Dott. Nat. Fabio Scirru Dott. Geol. Mauro Pompei Ing. Simona Soglia Dott. Matteo Tati (Archeologia)		Progettazione: Dott. Ing. Giuseppe Frongia Il Committente: Volta Green Energy S.r.l. Società soggetta ad attività di direzione e coordinamento di A2A S.p.A.
IATCONSULENZA E PROGETTI www.iatprogetti.it		Committente: Volta Green Energy S.r.l. Corso di Roma, 104/A n.4 09124 - Sassari PEC: volta@voltagreen.it
AD	15/05/2023	2023/0247
Formato	File originale	File di stampa
Elaborazione: I.A.T. Consulenza e progetti S.r.l. con socio unico - Via Santa Margherita 4, 09124 Cagliari, Tel./Fax +39-070-658297		