


PLANIMETRIA DI PROGETTO SU RILIEVO

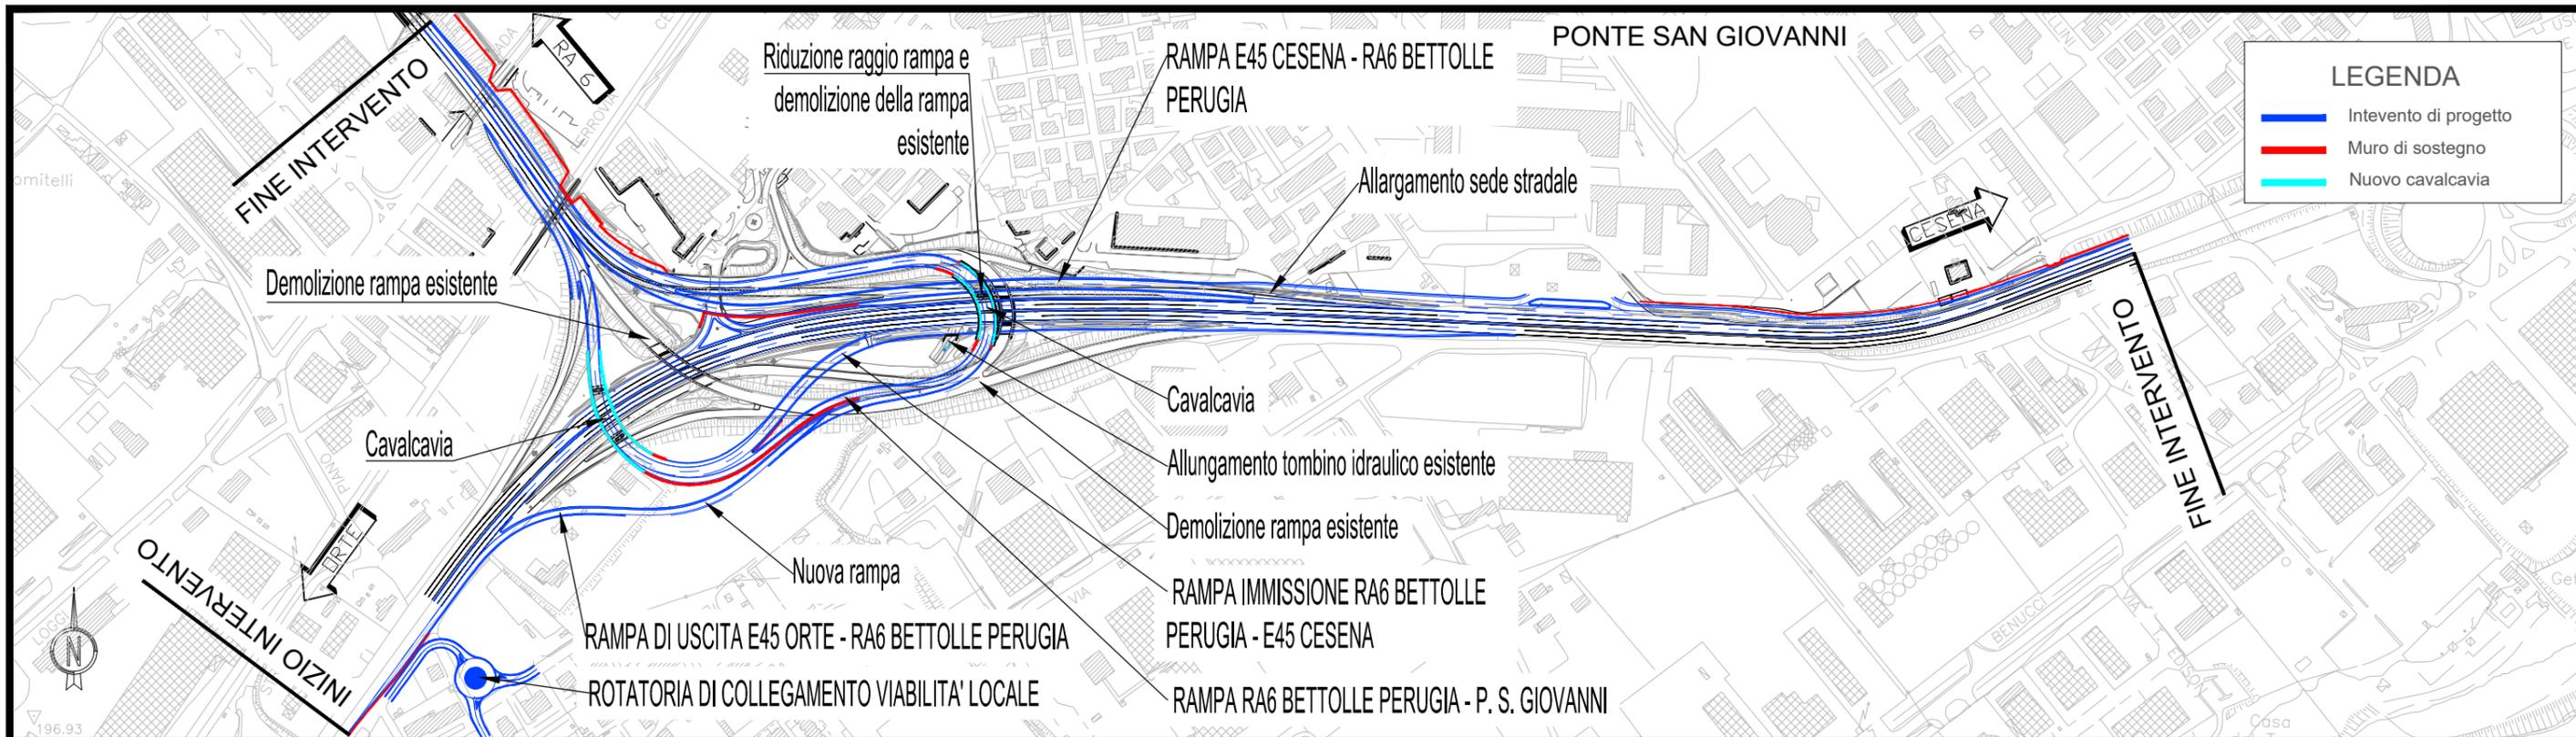

PLANIMETRIA DI PROGETTO SU ORTOFOTO

