




Progetto di Fattibilità Tecnica - Economica

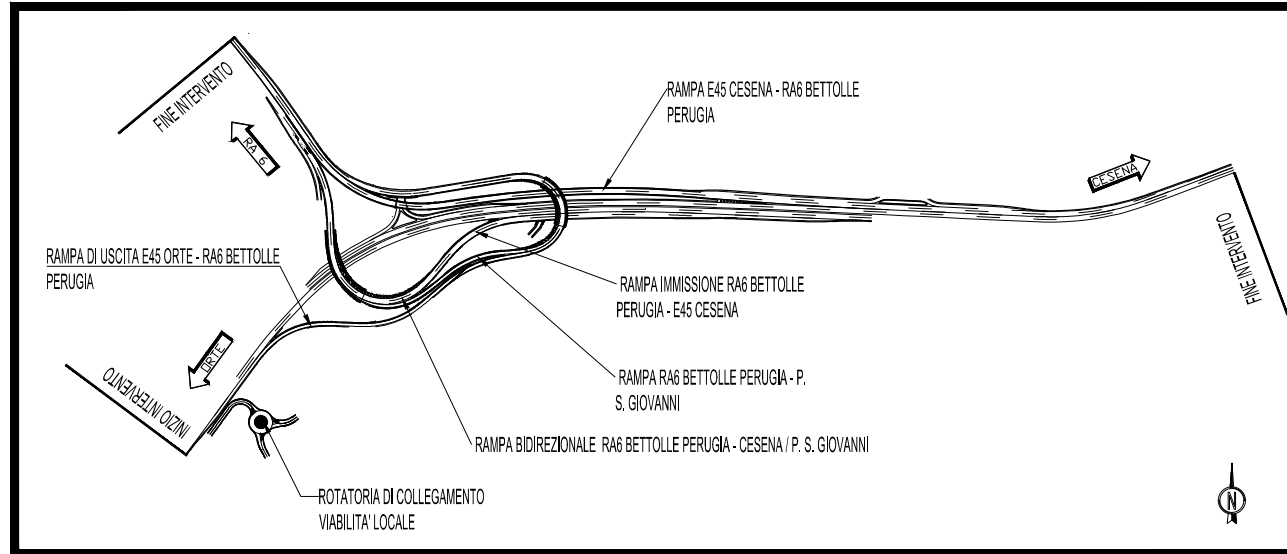


RAMPA IMMISSIONE RA6 BETTOLLE PERUGIA - E45 CESENA

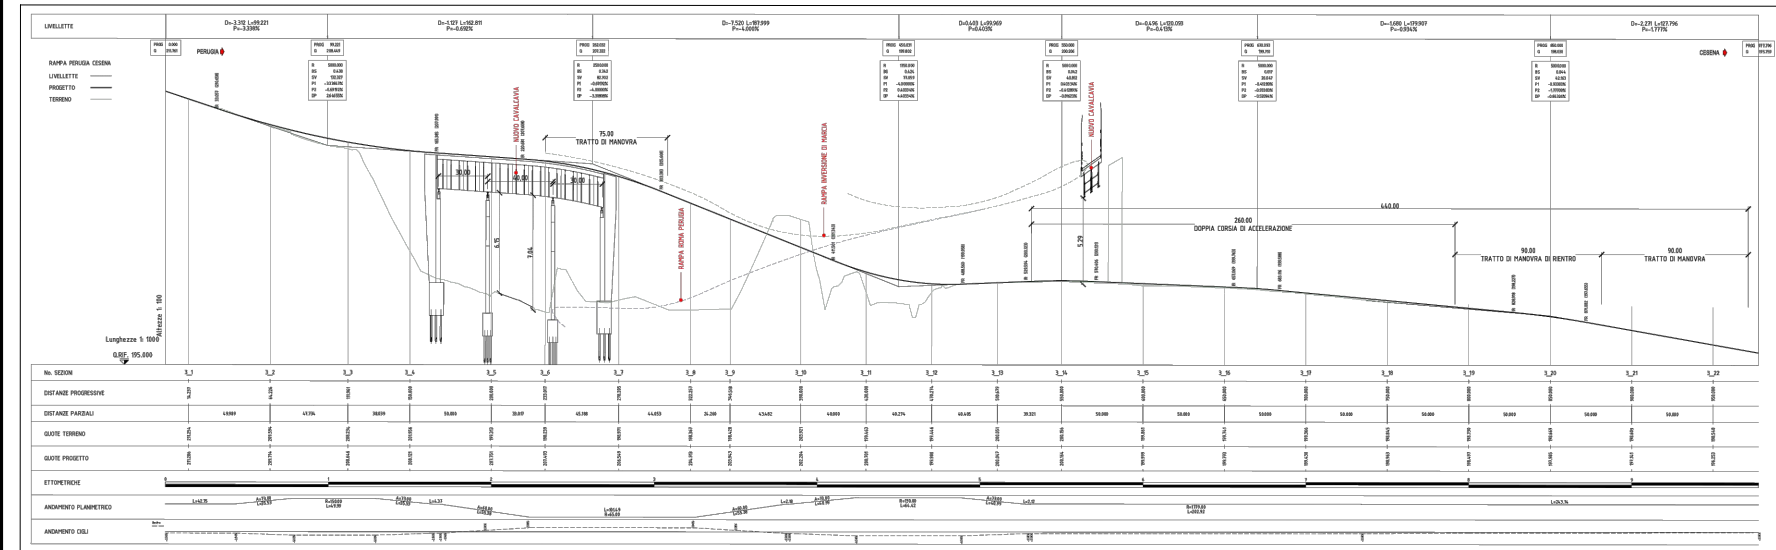


RAMPA DI USCITA E45 CESENA - RA6 BETTOLLE PERUGIA

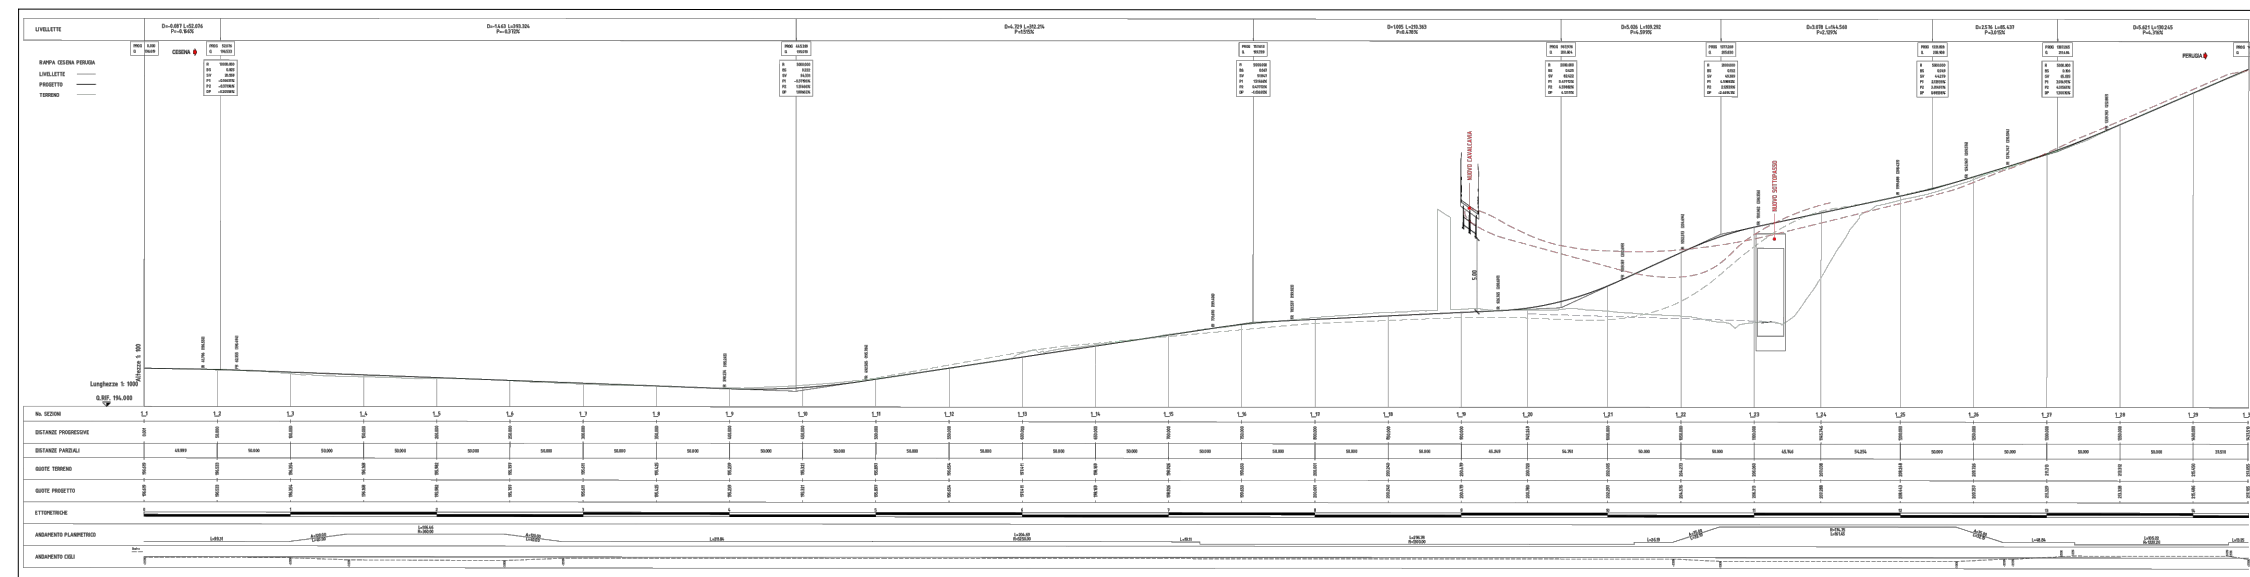

RAMPA E45 CESENA - RA6 BETTOLLE PERUGIA

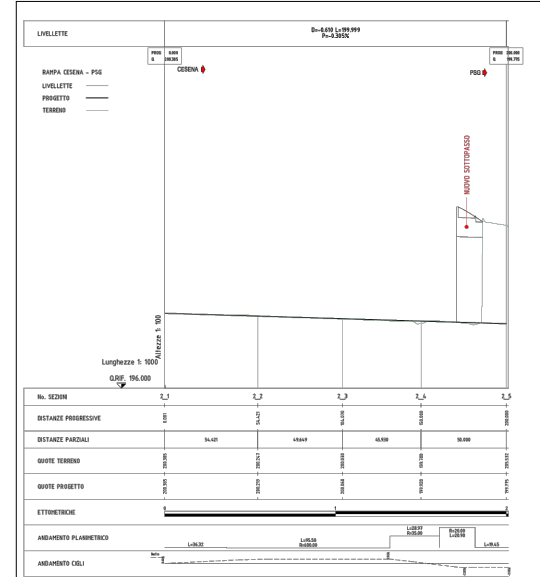

RAMPA BIDIREZIONALE RA6 BETTOLLE PERUGIA - CESENA / P. S. GIOVANNI

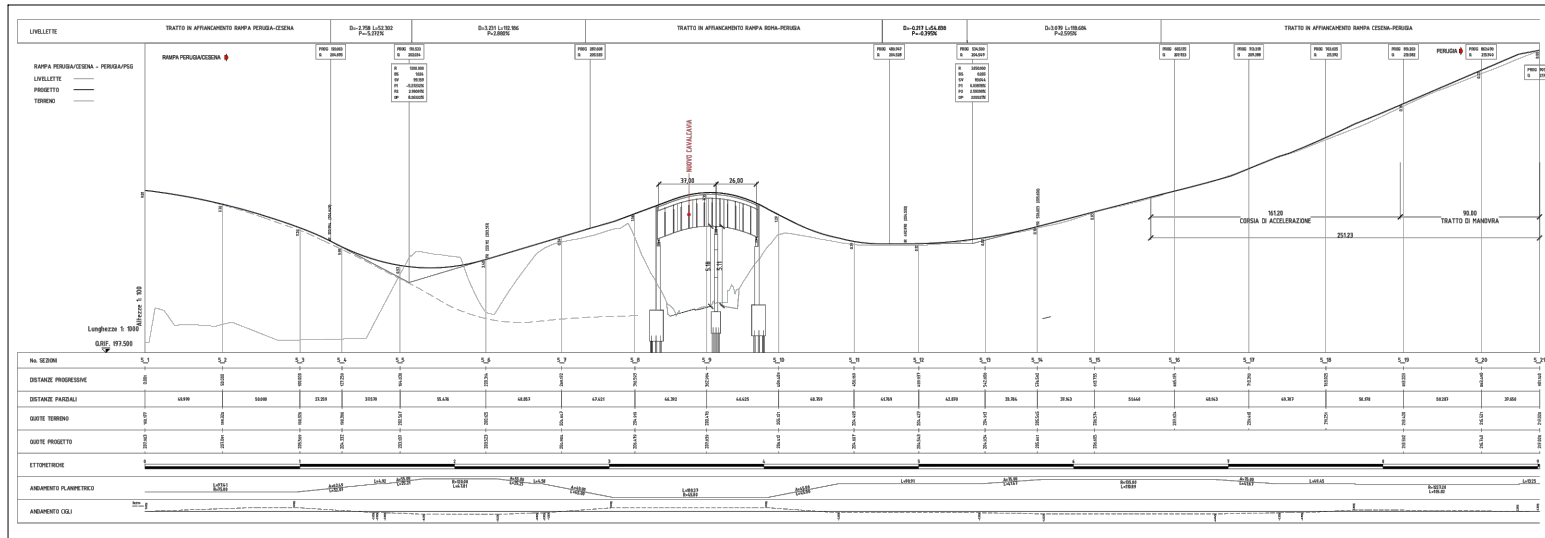

RAMPA RA6 BETTOLLE PERUGIA - PONTE SAN GIOVANNI

