GRUPPO FS ITALIANE
Struttura Territoriale Umbria

E45-RA06 - Miglioramento dell'accessibilità alla città di Perugia SS3 bis "Tiberina" Potenziamento dello svincolo di Ponte San Giovanni

Progetto di fattibilità tecnica - economica

VALUTAZIONE PRELIMINARE AMBIENTALE

IMPALCATO 1 – RAMPA PERUGIA/CESENA

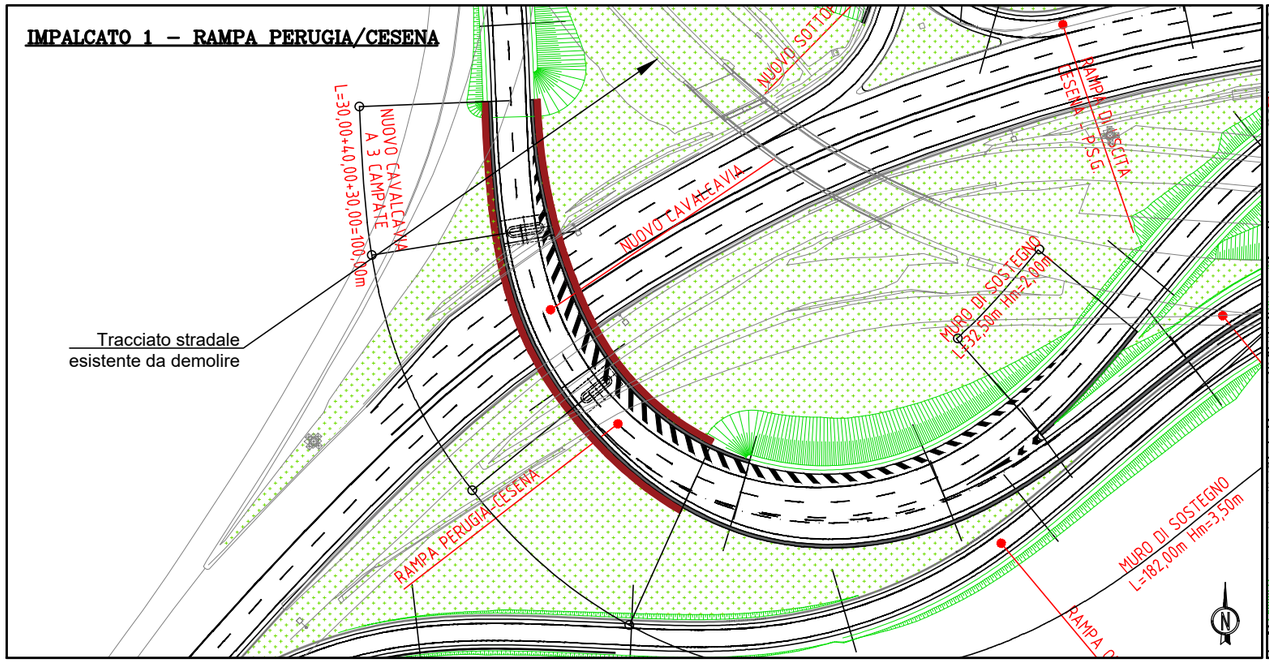

IMPALCATO 2 – RAMPA ROMA/PERUGIA

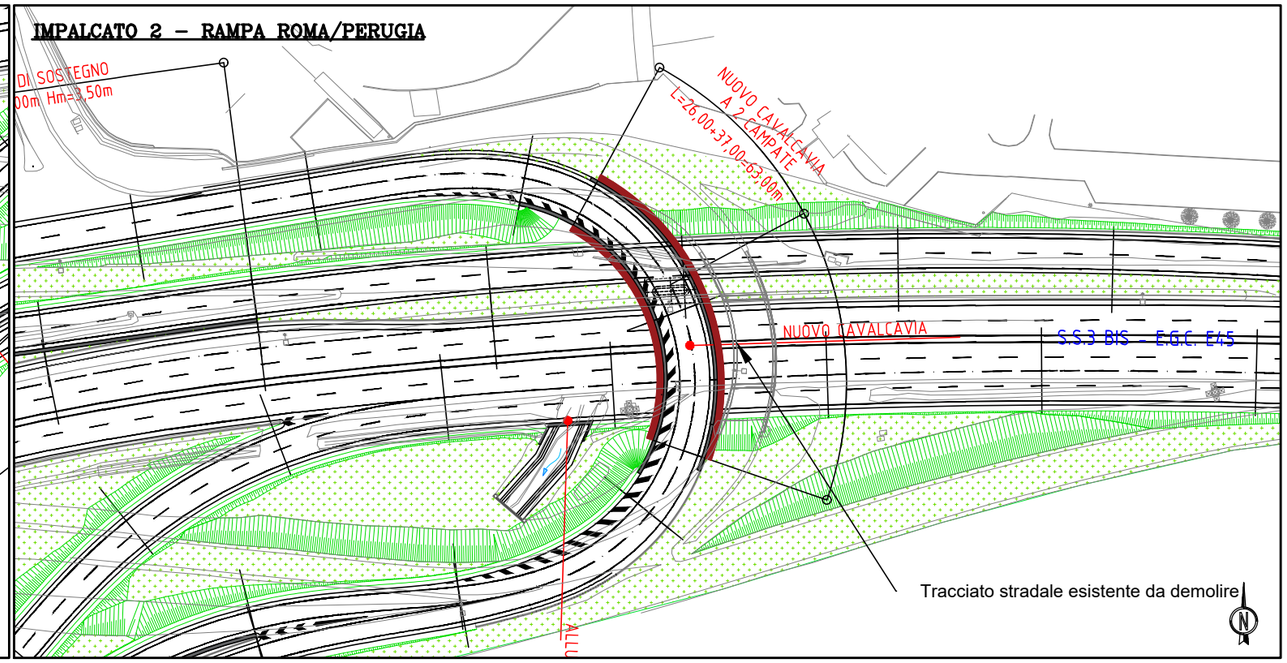

IMPALCATO 1 – RAMPA PERUGIA/CESENA

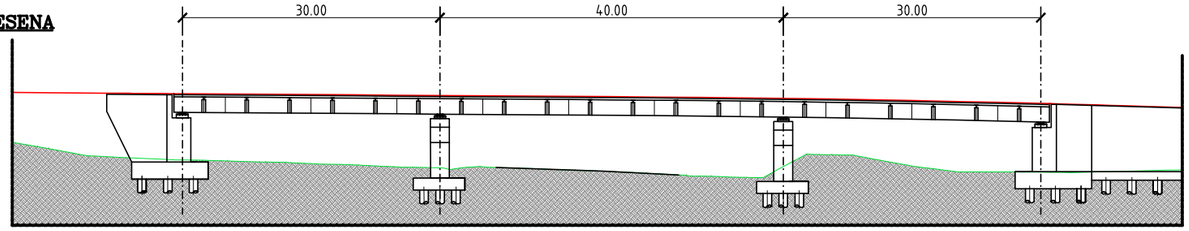

IMPALCATO 2 – RAMPA ROMA/PERUGIA

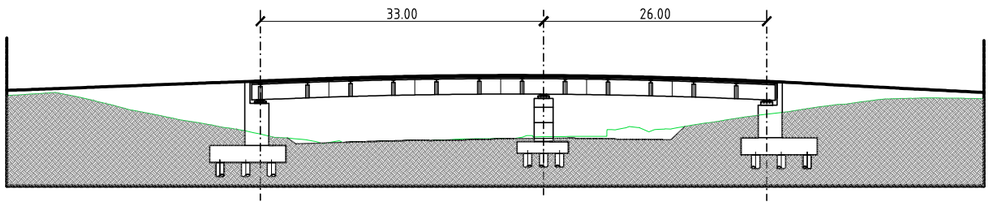

SEZIONE TRASVERSALE

IMPALCATO

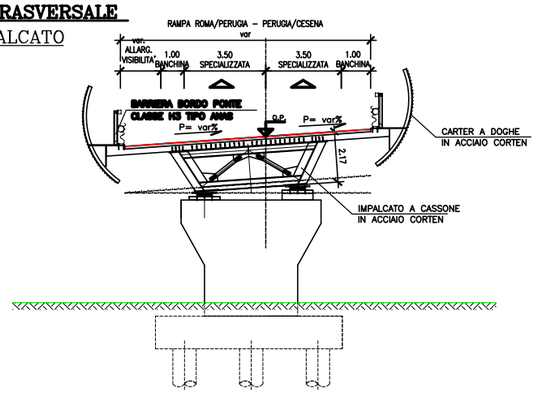

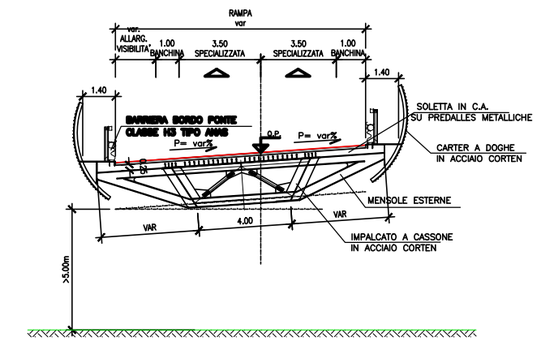

VISTE ASSONOMETRICHE

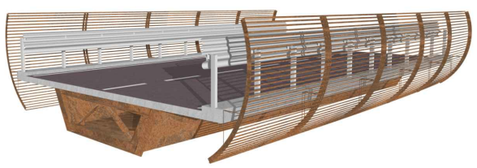

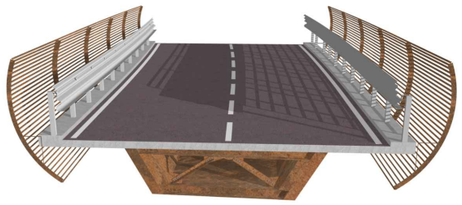

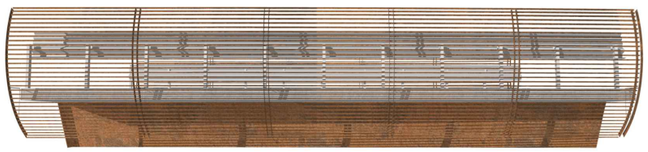

Pianta impalcato e prospetto longitudinale

Scala Varie

Data: Luglio 2023

T10

Sistema di proiezione: UTM84-33N, EPSG: 32633