
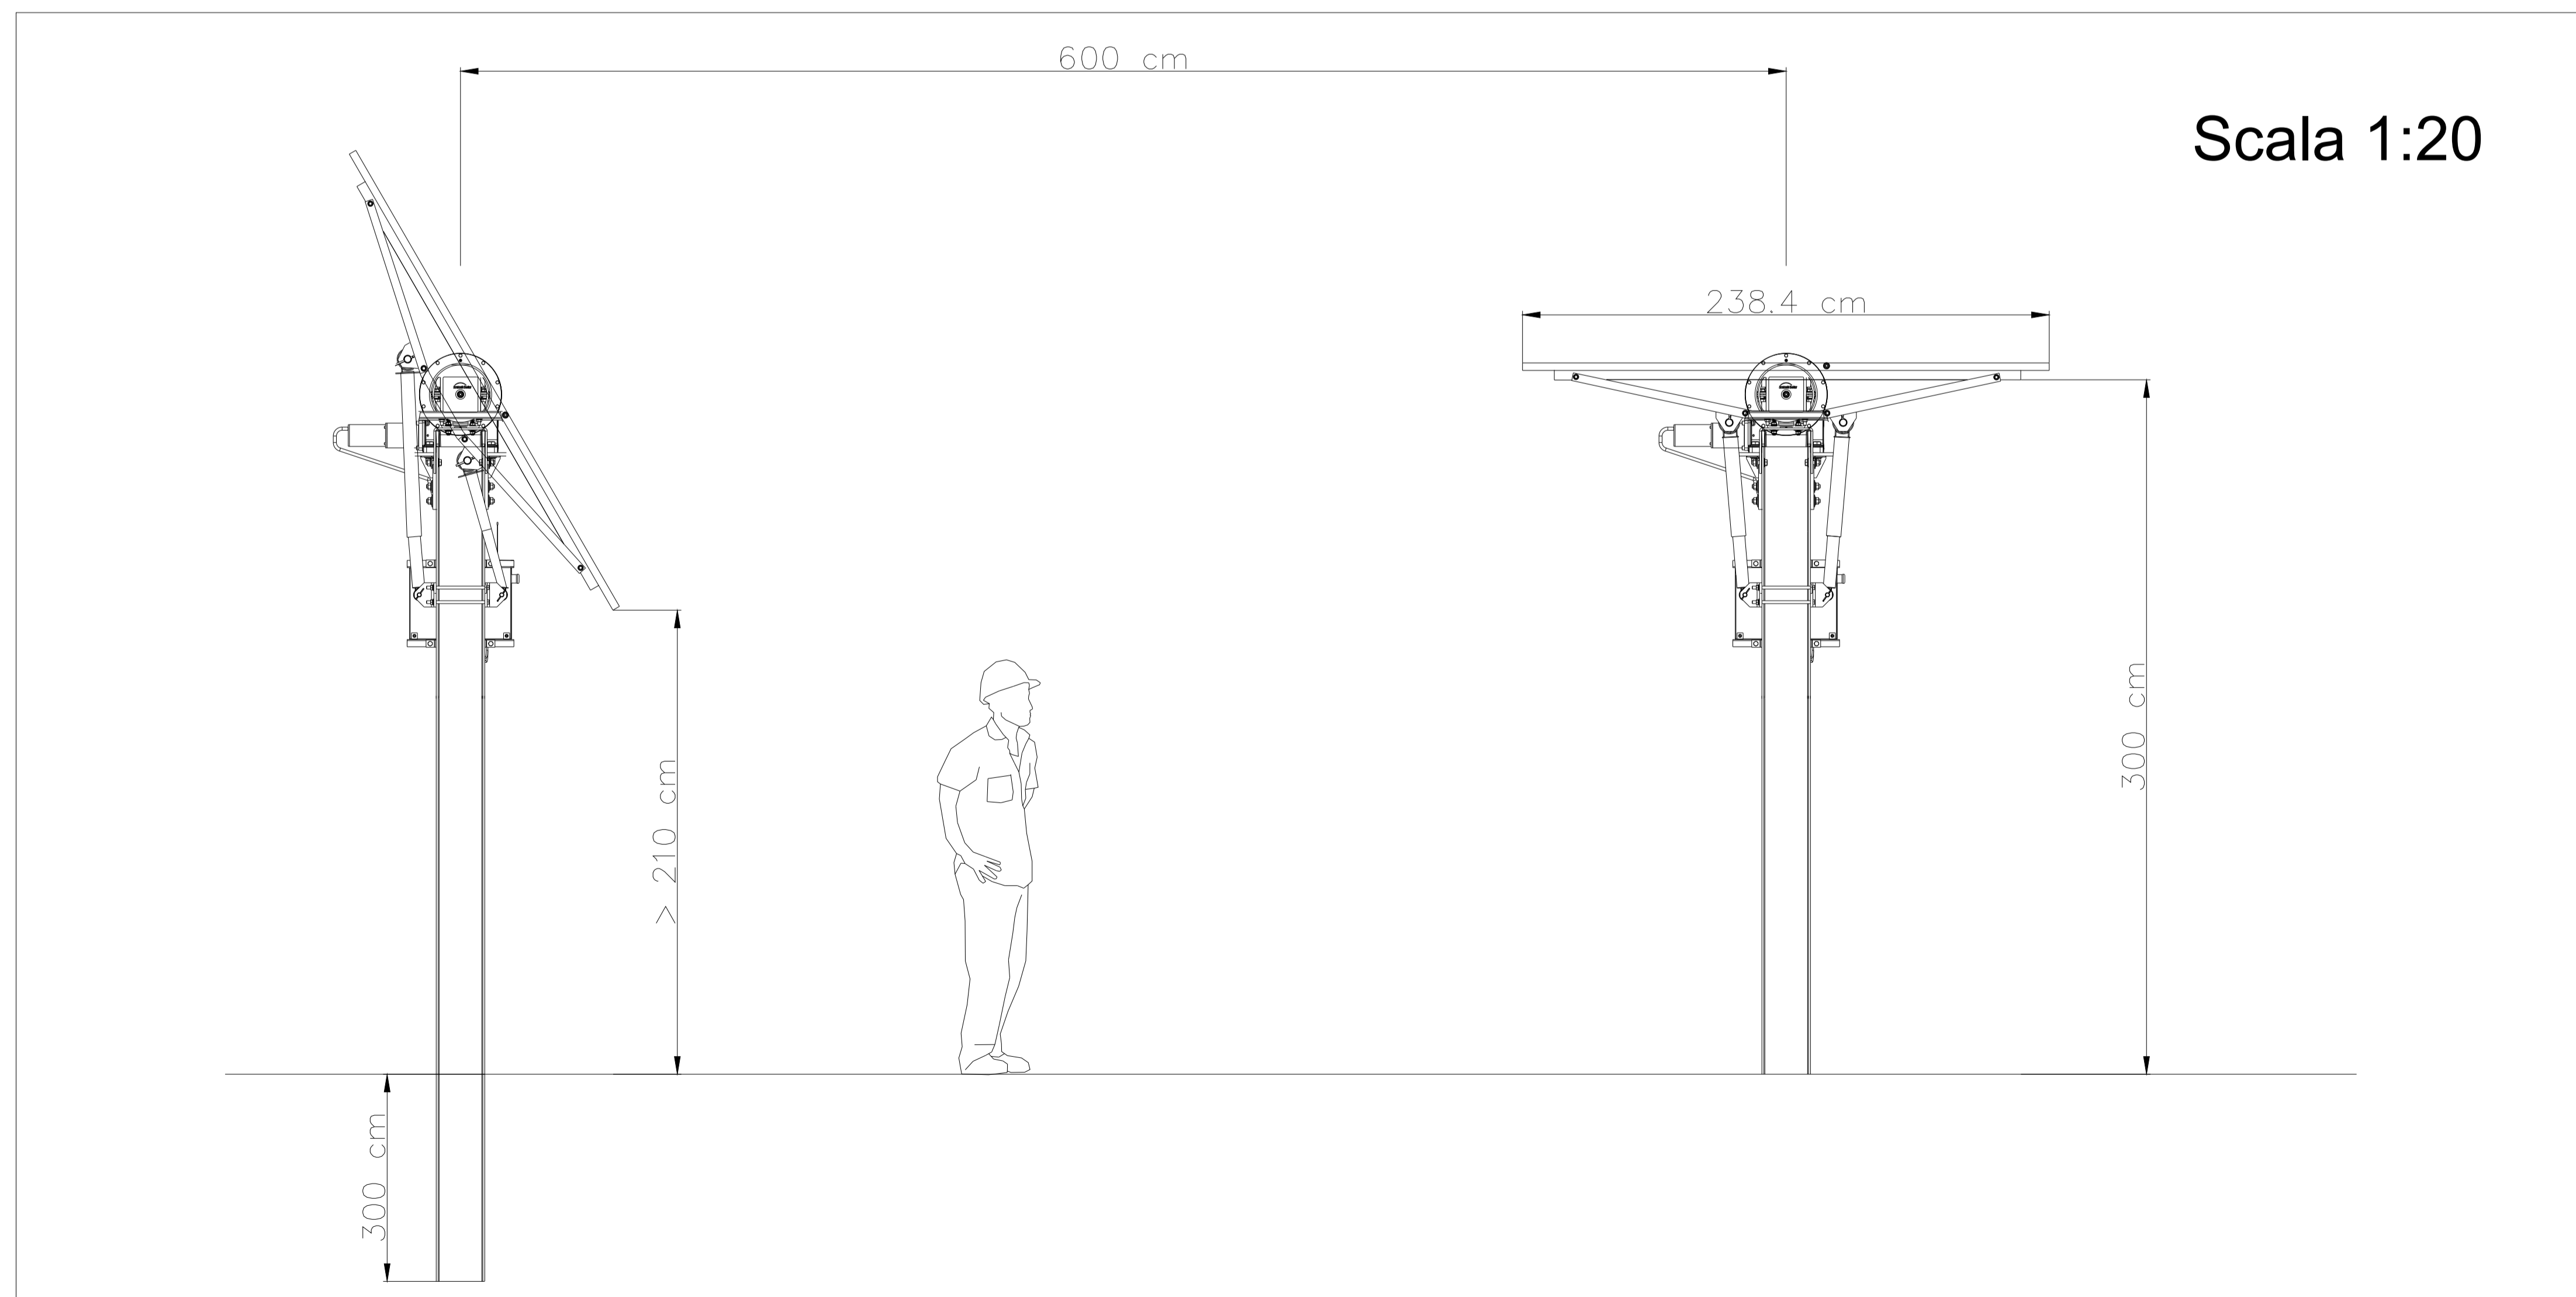


Strutture di supporto moduli fotovoltaici - Scala 1:100

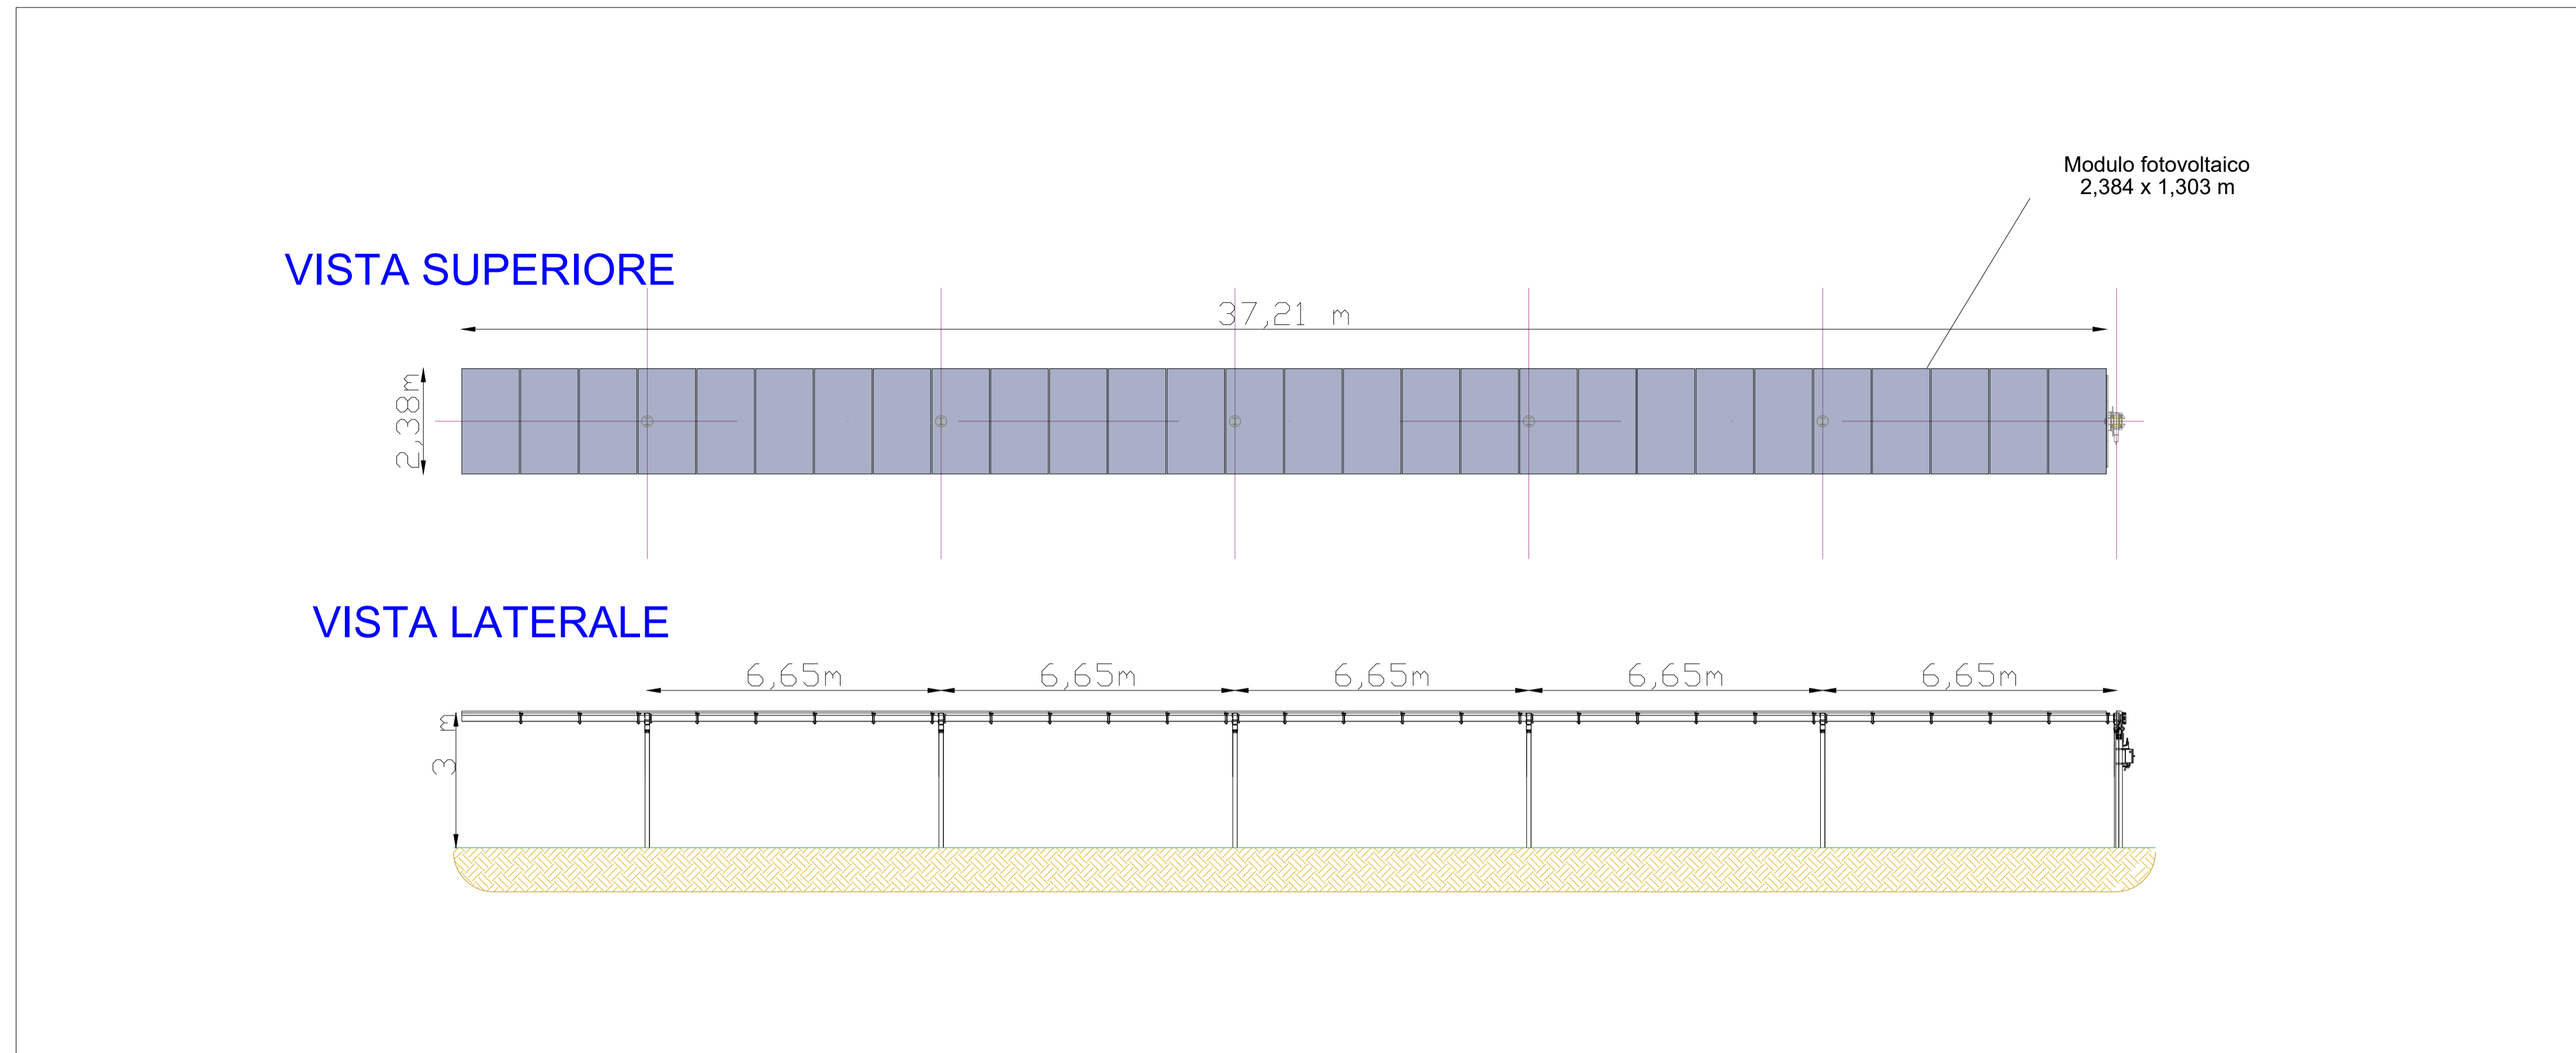

Regione Emilia Romagna Provincia di Ferrara Comune di Bondeno	IMPIANTO AGROVOLTAICO DI 60MW SITO NEL COMUNE DI BONDENO (FE) E RELATIVE OPERE CONNESSE	
PROGETTISTA INCARICATO: Ing. Riccardo Clementi Pec: riccardo.clementi@ingpec.eu	Scala Varie	Titolo elaborato: Strutture moduli fotovoltaici	
	Formato A1	
TECNICI COINVOLTI Ing. Riccardo Clementi Arch. Emiliano Manzato Dott. Agr. Stefano Pesavento Dott. Geol. Loris Tietto	CODICE ELABORATO	
	<table border="1"> <thead> <tr> <th>PROGETTO</th> <th>CLASSE</th> <th>TIPO</th> <th>PROG.</th> </tr> </thead> <tbody> <tr> <td>RVFVER32</td> <td>VIA2</td> <td>D</td> <td>25</td> </tr> </tbody> </table>	PROGETTO	CLASSE	TIPO	PROG.	RVFVER32	VIA2	D	25	
PROGETTO	CLASSE	TIPO	PROG.	
RVFVER32	VIA2	D	25	
	<table border="1"> <thead> <tr> <th>Rev.</th> <th>Data</th> <th>Descrizione</th> <th>Redige</th> <th>Verifica</th> <th>Approva</th> </tr> </thead> <tbody> <tr> <td>00</td> <td>03/23</td> <td>Prima emissione</td> <td>AI</td> <td>GR</td> <td>GC</td> </tr> <tr> <td>01</td> <td></td> <td></td> <td></td> <td></td> <td></td> </tr> <tr> <td>02</td> <td></td> <td></td> <td></td> <td></td> <td></td> </tr> <tr> <td>03</td> <td></td> <td></td> <td></td> <td></td> <td></td> </tr> <tr> <td>04</td> <td></td> <td></td> <td></td> <td></td> <td></td> </tr> <tr> <td>05</td> <td></td> <td></td> <td></td> <td></td> <td></td> </tr> <tr> <td>06</td> <td></td> <td></td> <td></td> <td></td> <td></td> </tr> </tbody> </table>	Rev.	Data	Descrizione	Redige	Verifica	Approva	00	03/23	Prima emissione	AI	GR	GC	01						02						03						04						05						06						
Rev.	Data	Descrizione	Redige	Verifica	Approva	
00	03/23	Prima emissione	AI	GR	GC	
01	
02	
03	
04	
05	
06	
GESTORE RETE ELETTRICA 	SOCIETA' PROPONENTE: Bondeno SRL Via Mike Bongiorno, 13 - 20124 Milano PEC: bondeno@pec-legal.it REA: MI - 2677347 P.iva 05496160283	SOCIETA' di PROGETTAZIONE: Renvalue SRL Via Quattro Novembre, 2 Padova PEC: cert@pec.renvalue.it 	