




Pianta della distribuzione tipo delle zone coltivate A, B, C, E

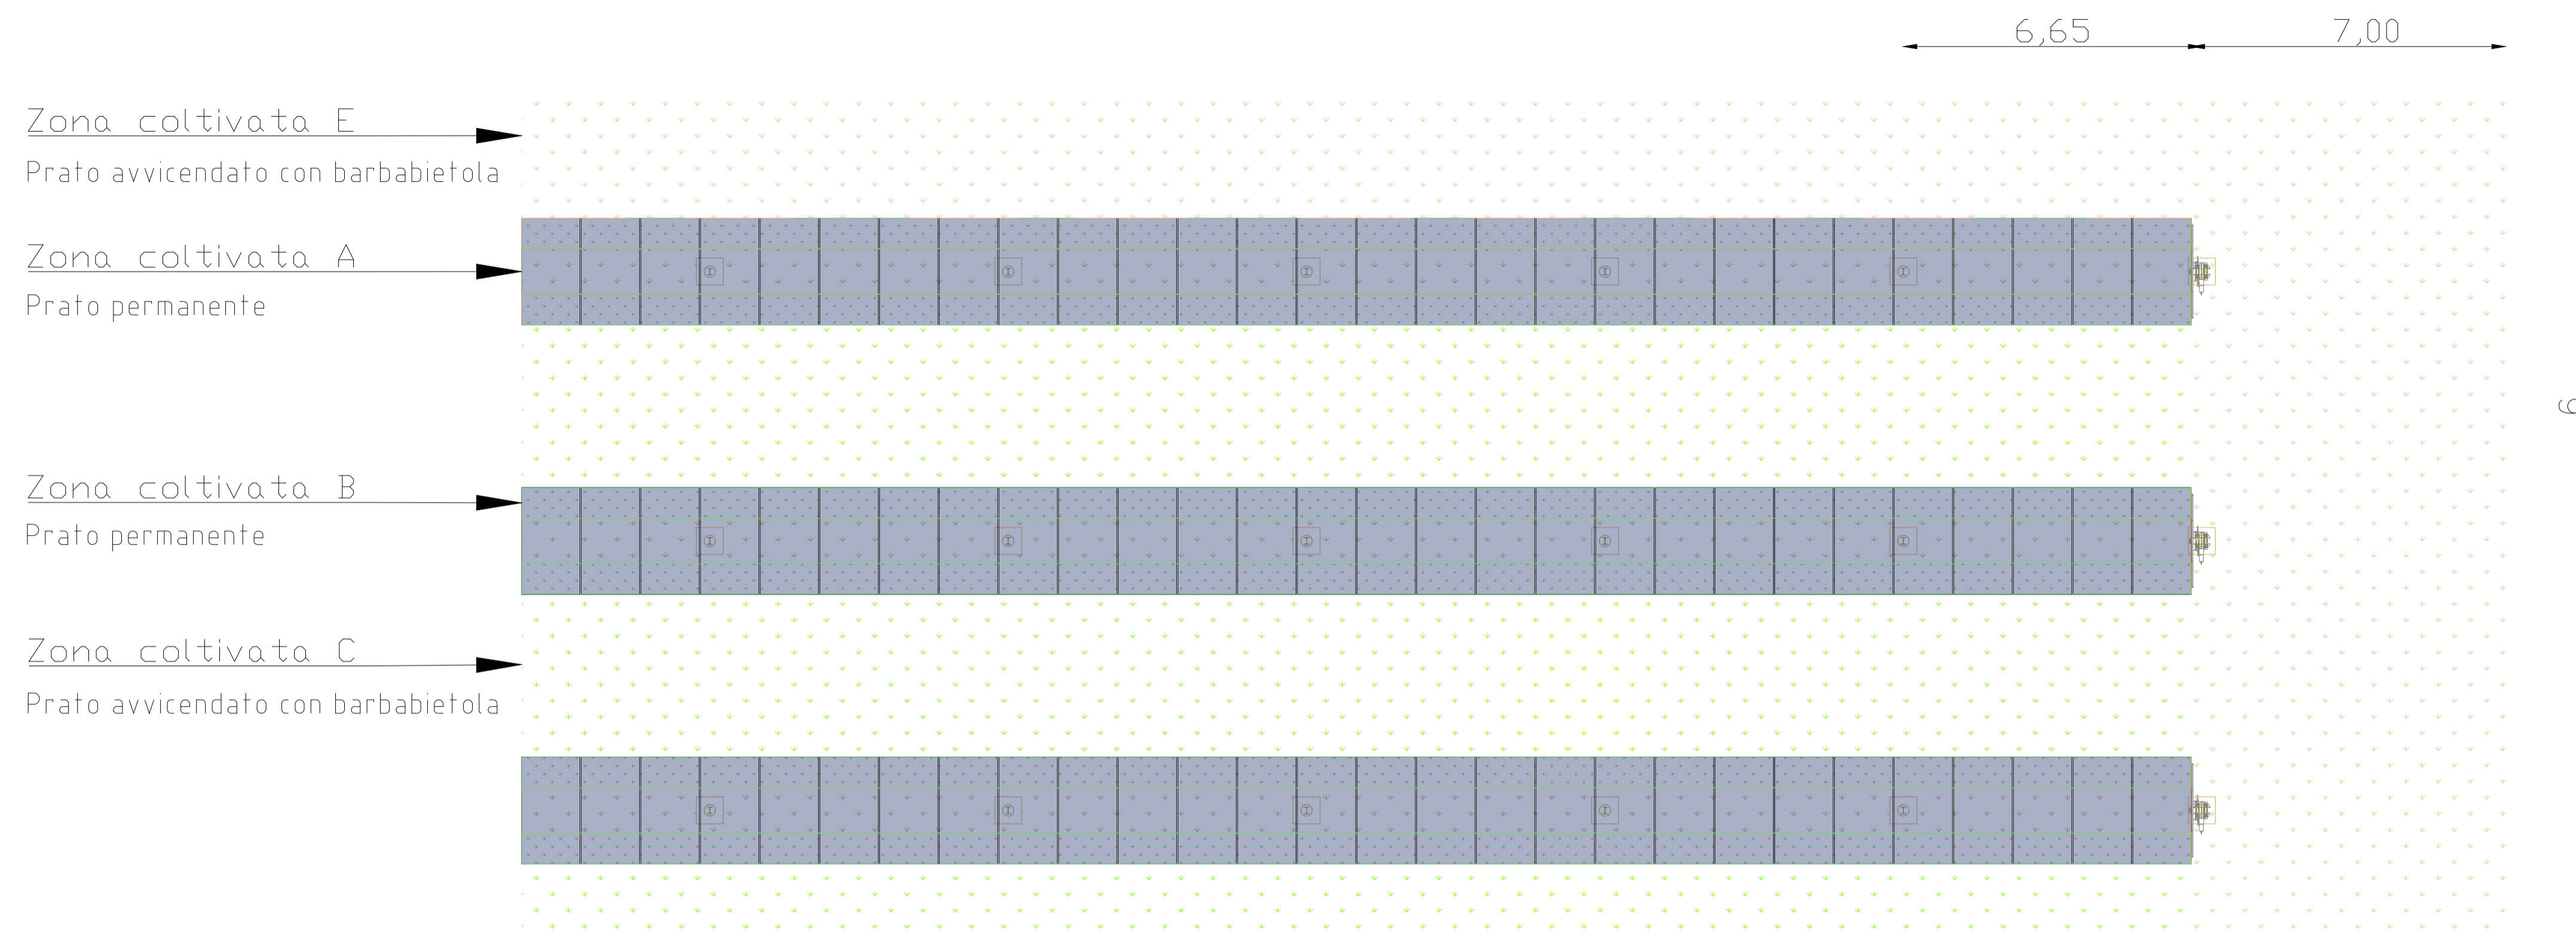

Zona coltivata D nel campo SUD

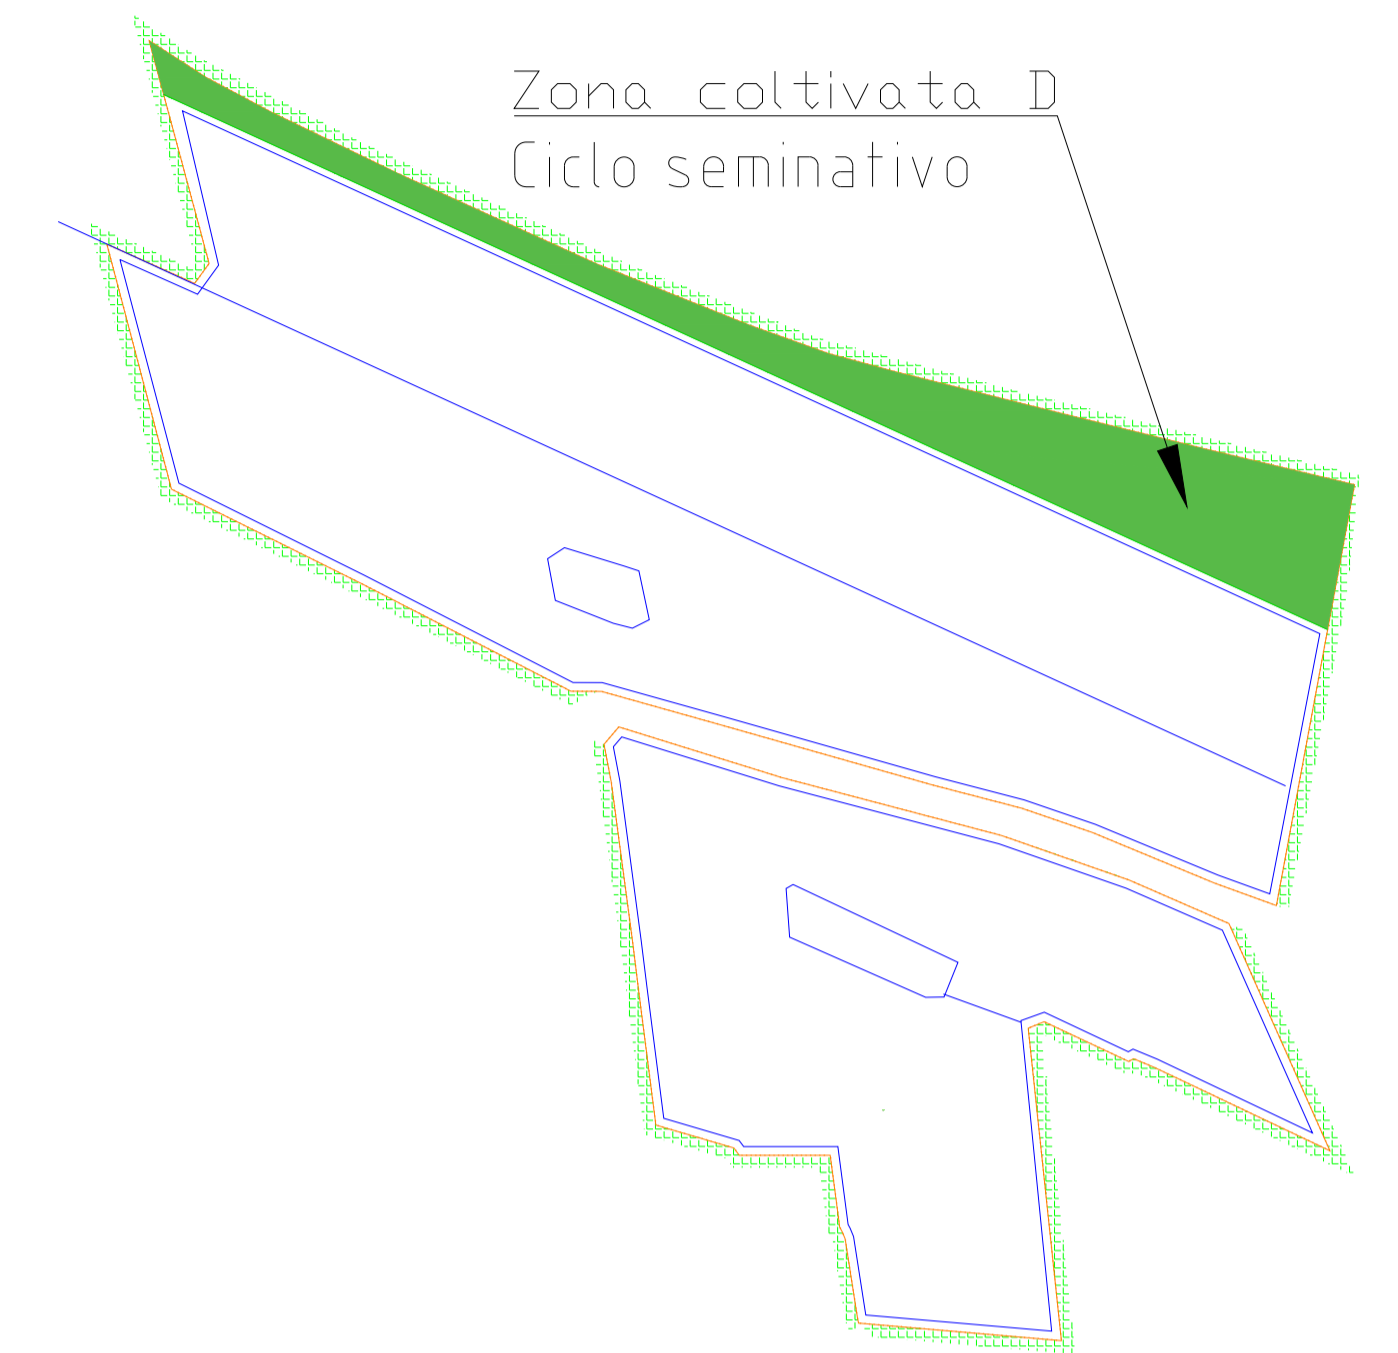

Prospetto tipo delle zone coltivate A, B e C

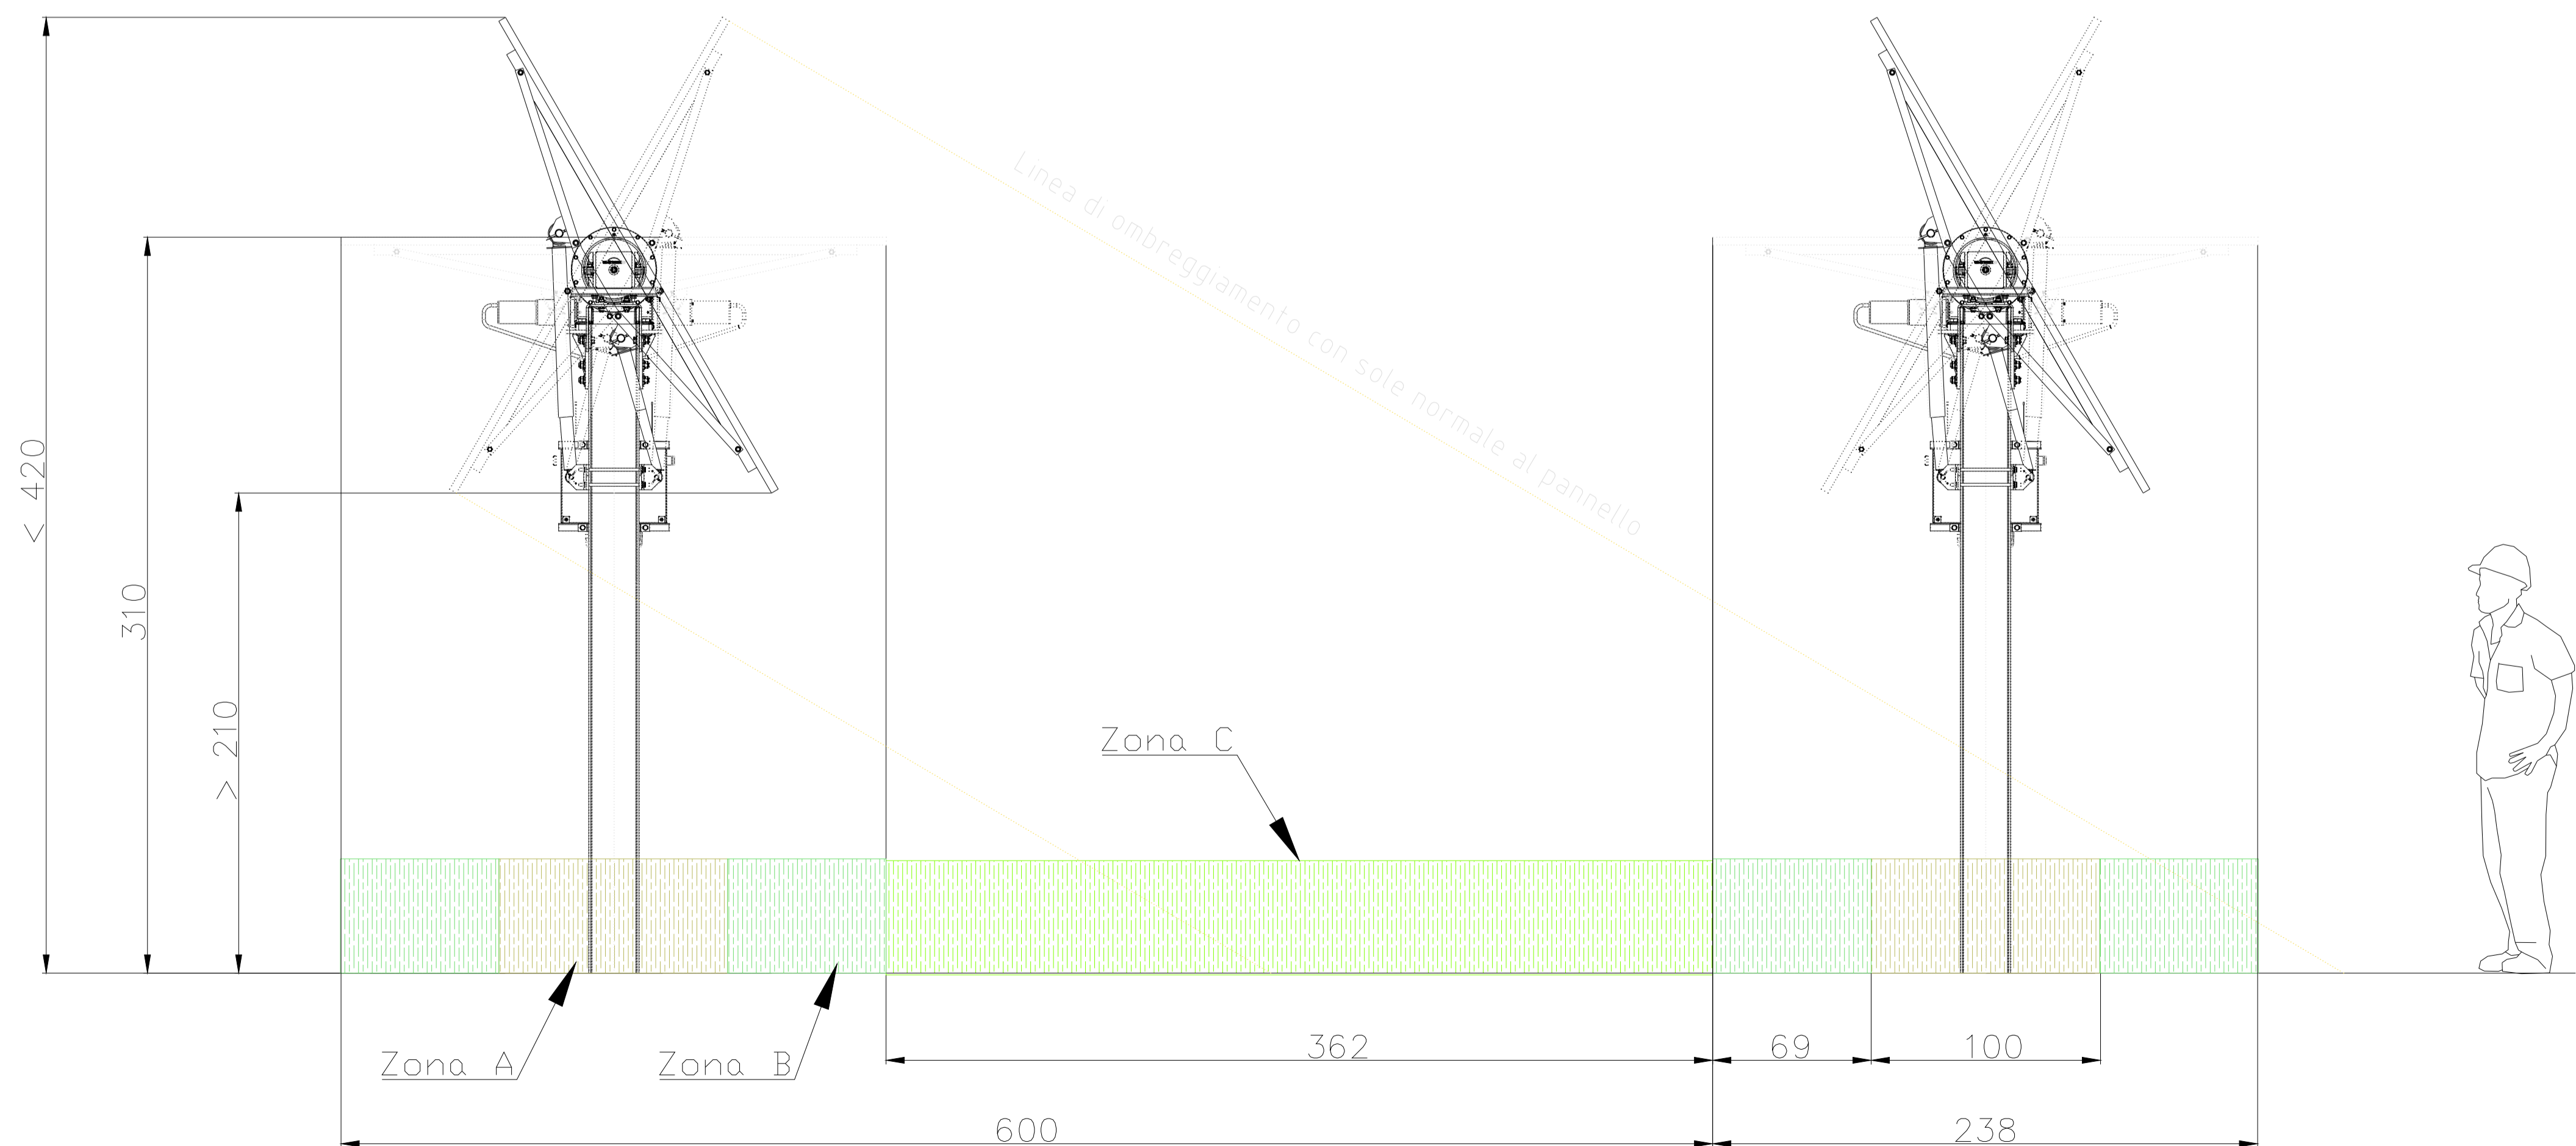

Regione Emilia Romagna

Provincia di Ferrara

Comune di Bondeno

IMPIANTO AGROVOLTAICO DI 60MW SITO NEL COMUNE DI BONDENO (FE) E RELATIVE OPERE CONNESSE

PROGETTISTA INCARICATO:
Ing. Riccardo Clementi
Pec: riccardo.clementi@ingpec.eu

Scala: **Varie**

Formato: **A1**

Titolo elaborato:
Progetto agronomico

TECNICI COINVOLTI
Ing. Riccardo Clementi
Arch. Emiliano Manzato
Dott. Agr. Stefano Pesavento
Dott. Geol. Loris Tietto

CODICE ELABORATO			
PROGETTO	CLASSE	TIPO	PROG.
RVFVER32	VIA2	D	42

Rev.	Data	Descrizione	Redige	Verifica	Approva
00	03/23	Prima emissione	SP	GR	GC
01					
02					
03					
04					
05					
06					

GESTORE RETE ELETTRICA

SOCIETA' PROPONENTE:

Bondeno SRL
Via Mike Bongiorno, 13 - 20124 Milano
PEC: bondeno@pec-legal.it
REA: MI - 2677347
P.iva 05496160283

SOCIETA' di PROGETTAZIONE:

Renvalue SRL
Via Quattro Novembre, 2 Padova
PEC: cert@pec.renvalue.it