




CABINA DI CONSEGNA - SCALA 1:50

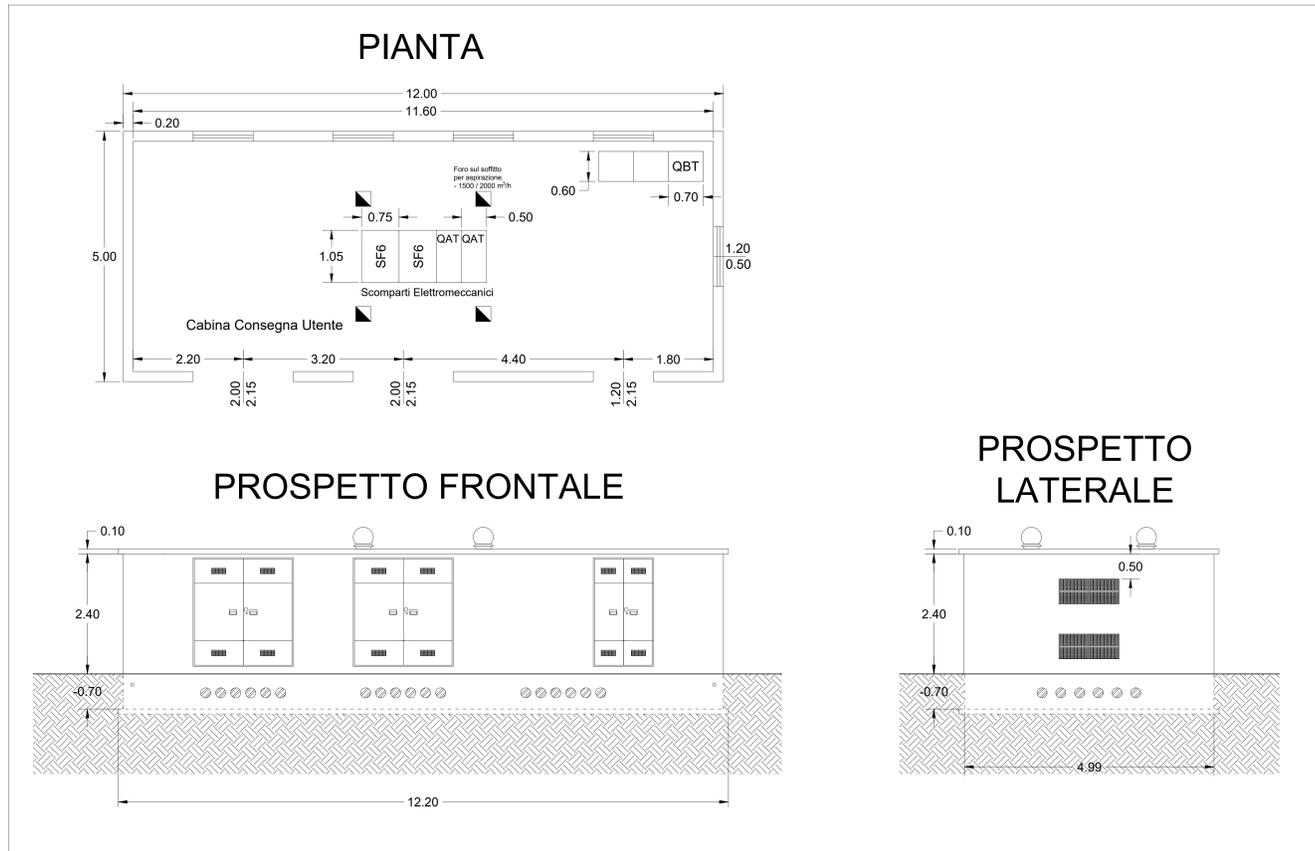

CABINA DI SOTTOCAMPO e COLLETTORE - SCALA 1:50

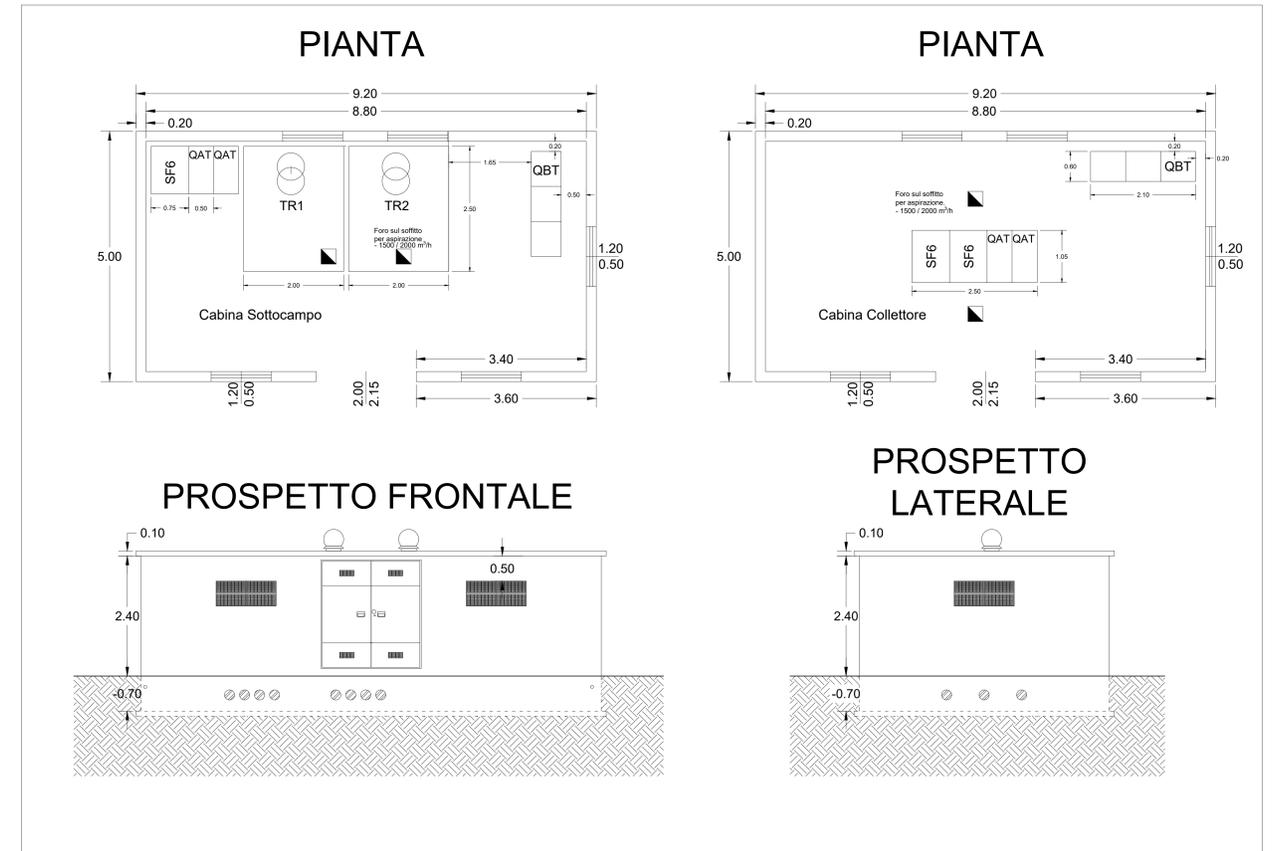

CABINA DI MONITORAGGIO - SCALA 1:50

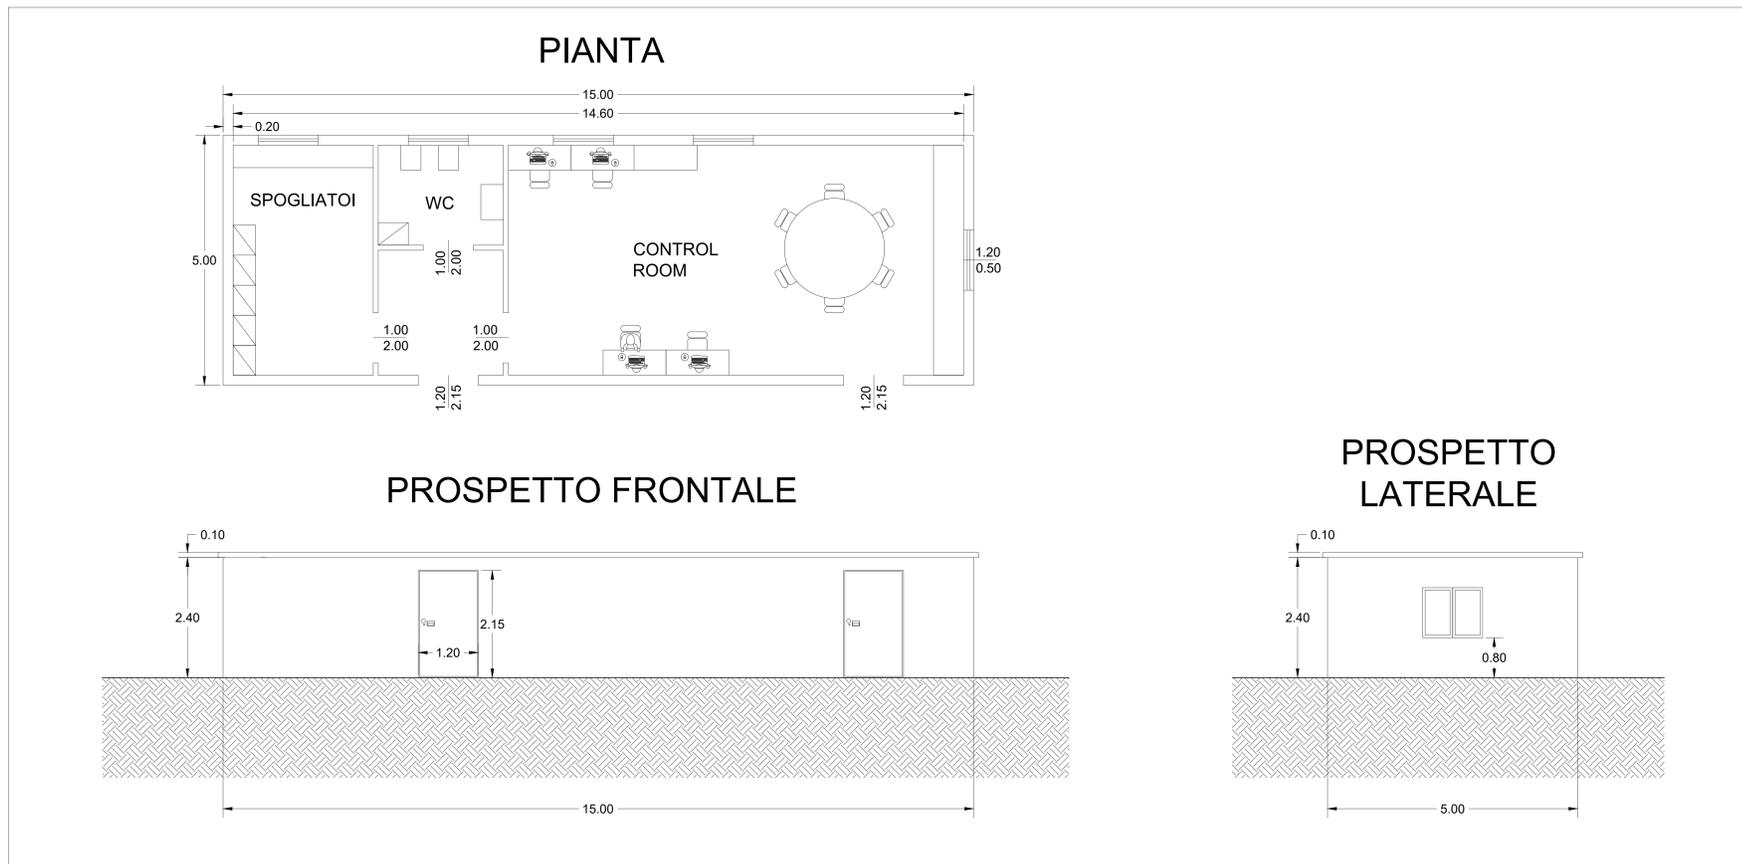

REGIONE SARDEGNA Provincia di Sassari COMUNI DI SASSARI E PORTO TORRES				
Realizzazione di un Parco Agrivoltaico Avanzato di potenza nominale pari a 28 MWp denominato "SASSARI 3" sito nei Comuni di Sassari e Porto Torres (SS) Località "Strada Vicinale Santa Giusta"				
PROGETTO DEFINITIVO OPERE ARCHITETTONICHE CABINE ELETTIRICHE				
OGGETTO	SASSARI3-PDT10-R1			
ELABORATO	CODICE ELABORATO			
Data	Revisione	Disegnato	Elaborazione	Approvazione
Febbraio 2022	00	Emissione per procedura di VIA	Dot. C. Bartolo	Enerland Italia
Marzo 2023	01	Integrazione documentale	Dot. G. Quadrio	Enerland Italia
TEAM		PROGETTO		
Ing. Emanuele CARTERINO Dot. Claudio BERTOLLO Dot. Gabriele QUADRO Ing. Alessandro PALOMBARO Dot. Luca MARI (AUTOREG.) Dot. Ag. Patrizia VASTA		 IMPIANTO AGRIVOLTAICO AVANZATO SASSARI 3		
FIRMATO E FIRMA DEL PROFESSIONISTA INCARICATO: Ing. Emanuele Carterino		PROPRIOETÀ: Enerland Italia s.r.l.	SEDE LEGALE: Via del Fratello 3 40122 Bologna (BO)	REPERIBILE: Diego Gonzalez Cecere
COORDINAMENTO: ENERLANDITALIA		DATA: 07/03/2023	FORMATO: A3	SCALA: 1:50