## PLANIMETRIE PIAZZOLA WTG013

### VISTA AREA PIAZZOLA WTG013

### Fase di cantiere - scala 1:1000

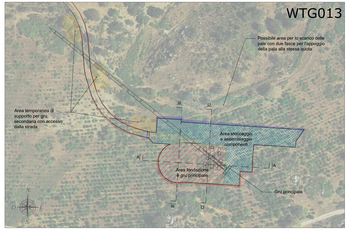


### Fase di ripristino - scala 1:1000

## PLANIMETRIE PIAZZOLA WTG014

### VISTA AREA PIAZZOLA WTG014

### Fase di cantiere - scala 1:1000

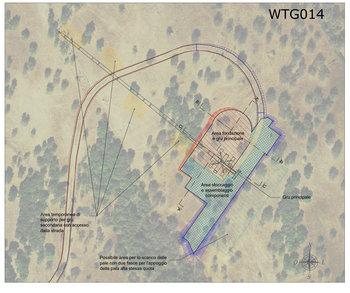


### Fase di ripristino - scala 1:1.000

## PLANIMETRIE PIAZZOLA WTG015

### VISTA AREA PIAZZOLA WTG015

### Fase di cantiere - scala 1:1000

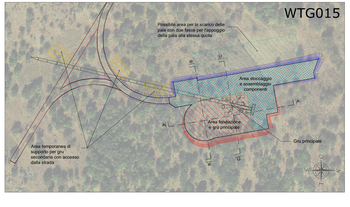


### Fase di ripristino - scala 1:1.000

## SEZIONI PIAZZOLA WTG013 - SCALA 1:500

SEZIONE A-A

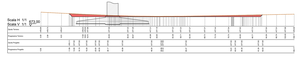

SEZIONE B-B

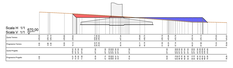

SEZIONE C-C

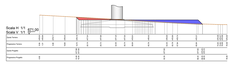

## SEZIONI PIAZZOLA WTG014 - SCALA 1:500

SEZIONE A-A

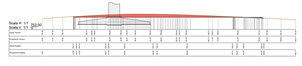

SEZIONE B-B

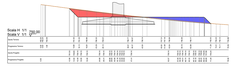

SEZIONE C-C

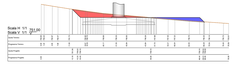

## SEZIONI PIAZZOLA WTG015 - SCALA 1:500

SEZIONE A-A

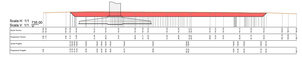

SEZIONE B-B

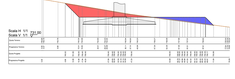

SEZIONE C-C

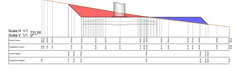

**LEGENDA**

| SIMBOLO | DESCRIZIONE |
|---|---|
| | Fondazione Aerogeneratori |
| | Tracciato di accesso alle piazzole |
| | Area stoccaggio e assemblamento componenti |
| | Area stoccaggio pale |
| | Area fondazione e gru principale |
| | Aree temporanee di supporto in fase di installazione degli aerogeneratori |
| | Scarpata in rilevato |
| | Scarpata in scavo |
| | Piazzola definitiva in fase di esercizio |
| | Aree oggetto di recupero ambientale al termine della fase di installazione degli aerogeneratori |
| | Scarpata in rilevato oggetto di recupero ambientale |
| | Sparpata in scavo oggetto di recupero ambientale |
| | Profilo terreno |
| | Profilo piazzola |
| | Aree in rilevato |
| | Aree in scavo |

| Rev. | Data | Descrizione | Dis. | Contr. | Appr. |
|---|---|---|---|---|---|
| 1 | 03/2023 | INTEGRAZIONI VOLONTARIE | SAT | GF | QR |
| 0 | 11/2022 | EMISSIONE | SAT | GF | QR |

Progettazione e SIA:

Incaricato:
Sinergia Renewables, Sl
Calle Gran Via 32
Edificio Gran Via Rent
Madrid (Madrid) Spain

Commitente:
Nuova Wind S.r.l.
Corso Vittorio Emanuele II
00186 Roma (RM)

PROGETTO DI COSTRUZIONE ED ESERCIZIO DI UN IMPIANTO EOLICO COMPOSTO DA 3 AEROGENERATORI DENOMINATO "PERDA PINTA" DA REALIZZARSI NEL COMUNE DI NUGHEDU CON LE RELATIVE OPERE DI CONNESSIONE ELETTRICHE

Commessa n°: 20220302

Ditta: NPN2008-TCDe

- PIAZZOLE DI MACCHINA - DETTAGLIO PLANIMETRICO, SEZIONI RAPPRESENTATIVE E INQUADRAMENTO FOTOGRAFICO -

Revisione: 0

Scala: 1:500 - 1:1.000

Sostituisce il: //

Sostituito dal: //

Nome documento: WINDMASTER_Piazzole di macchina - Dettaglio planimetrico, sezioni rappresentative e inquadramento fotografico