

LEGENDA

- Ambito di studio acustico (0-300 da binario esterno)
- Aree di espansione edilizia
- Aree naturali protette e parchi
- Ricettori Residenziali
- Ricettori Sensibili
- Altri Edifici

FASCE DI PERTINENZA ACUSTICA

- | | |
|--|---|
| <p>Fasce di pertinenza acustica ferroviaria
D.P.R. 18/11/1998 n° 459</p> <ul style="list-style-type: none"> Fascia A (0 - 100 m per lato da binario esterno) Fascia B (100 - 250 m per lato da binario esterno) | <p>Fasce di pertinenza acustica di infrastrutture stradali concorsuali
D.P.R. 30/03/2004 n° 142</p> <ul style="list-style-type: none"> Fascia per strada Tipo B (CdS) Sottotipo a fini acustici "Ba" (0 - 100 m per lato dal ciglio) Fascia per strada Tipo B (CdS) Sottotipo a fini acustici "Bb" (100 - 250 m per lato dal ciglio) Fascia per strada Tipo D (CdS) Sottotipo a fini acustici "Db" (0 - 100 m per lato dal ciglio) |
|--|---|


ZONIZZAZIONE ACUSTICA COMUNALE

- Classi acustiche (L. 447 del 1995-DPCM 14/11/1997)
- | | | | | | |
|---|----|-----|----|---|----|
| I | II | III | IV | V | VI |
|---|----|-----|----|---|----|


SCALA CROMATICA DEI LIVELLI SONORI E BARRIERE ANTIRUMORE

- | | | | |
|-------------|-------------|-------------|-------------------------|
| <40 dBA | 50 - 55 dBA | 65 - 70 dBA |
Barriere Antirumore |
| 40 - 45 dBA | 55 - 60 dBA | 70 - 75 dBA | |
| 45 - 50 dBA | 60 - 65 dBA | >75 dBA | |

Periodo di Riferimento Diurno

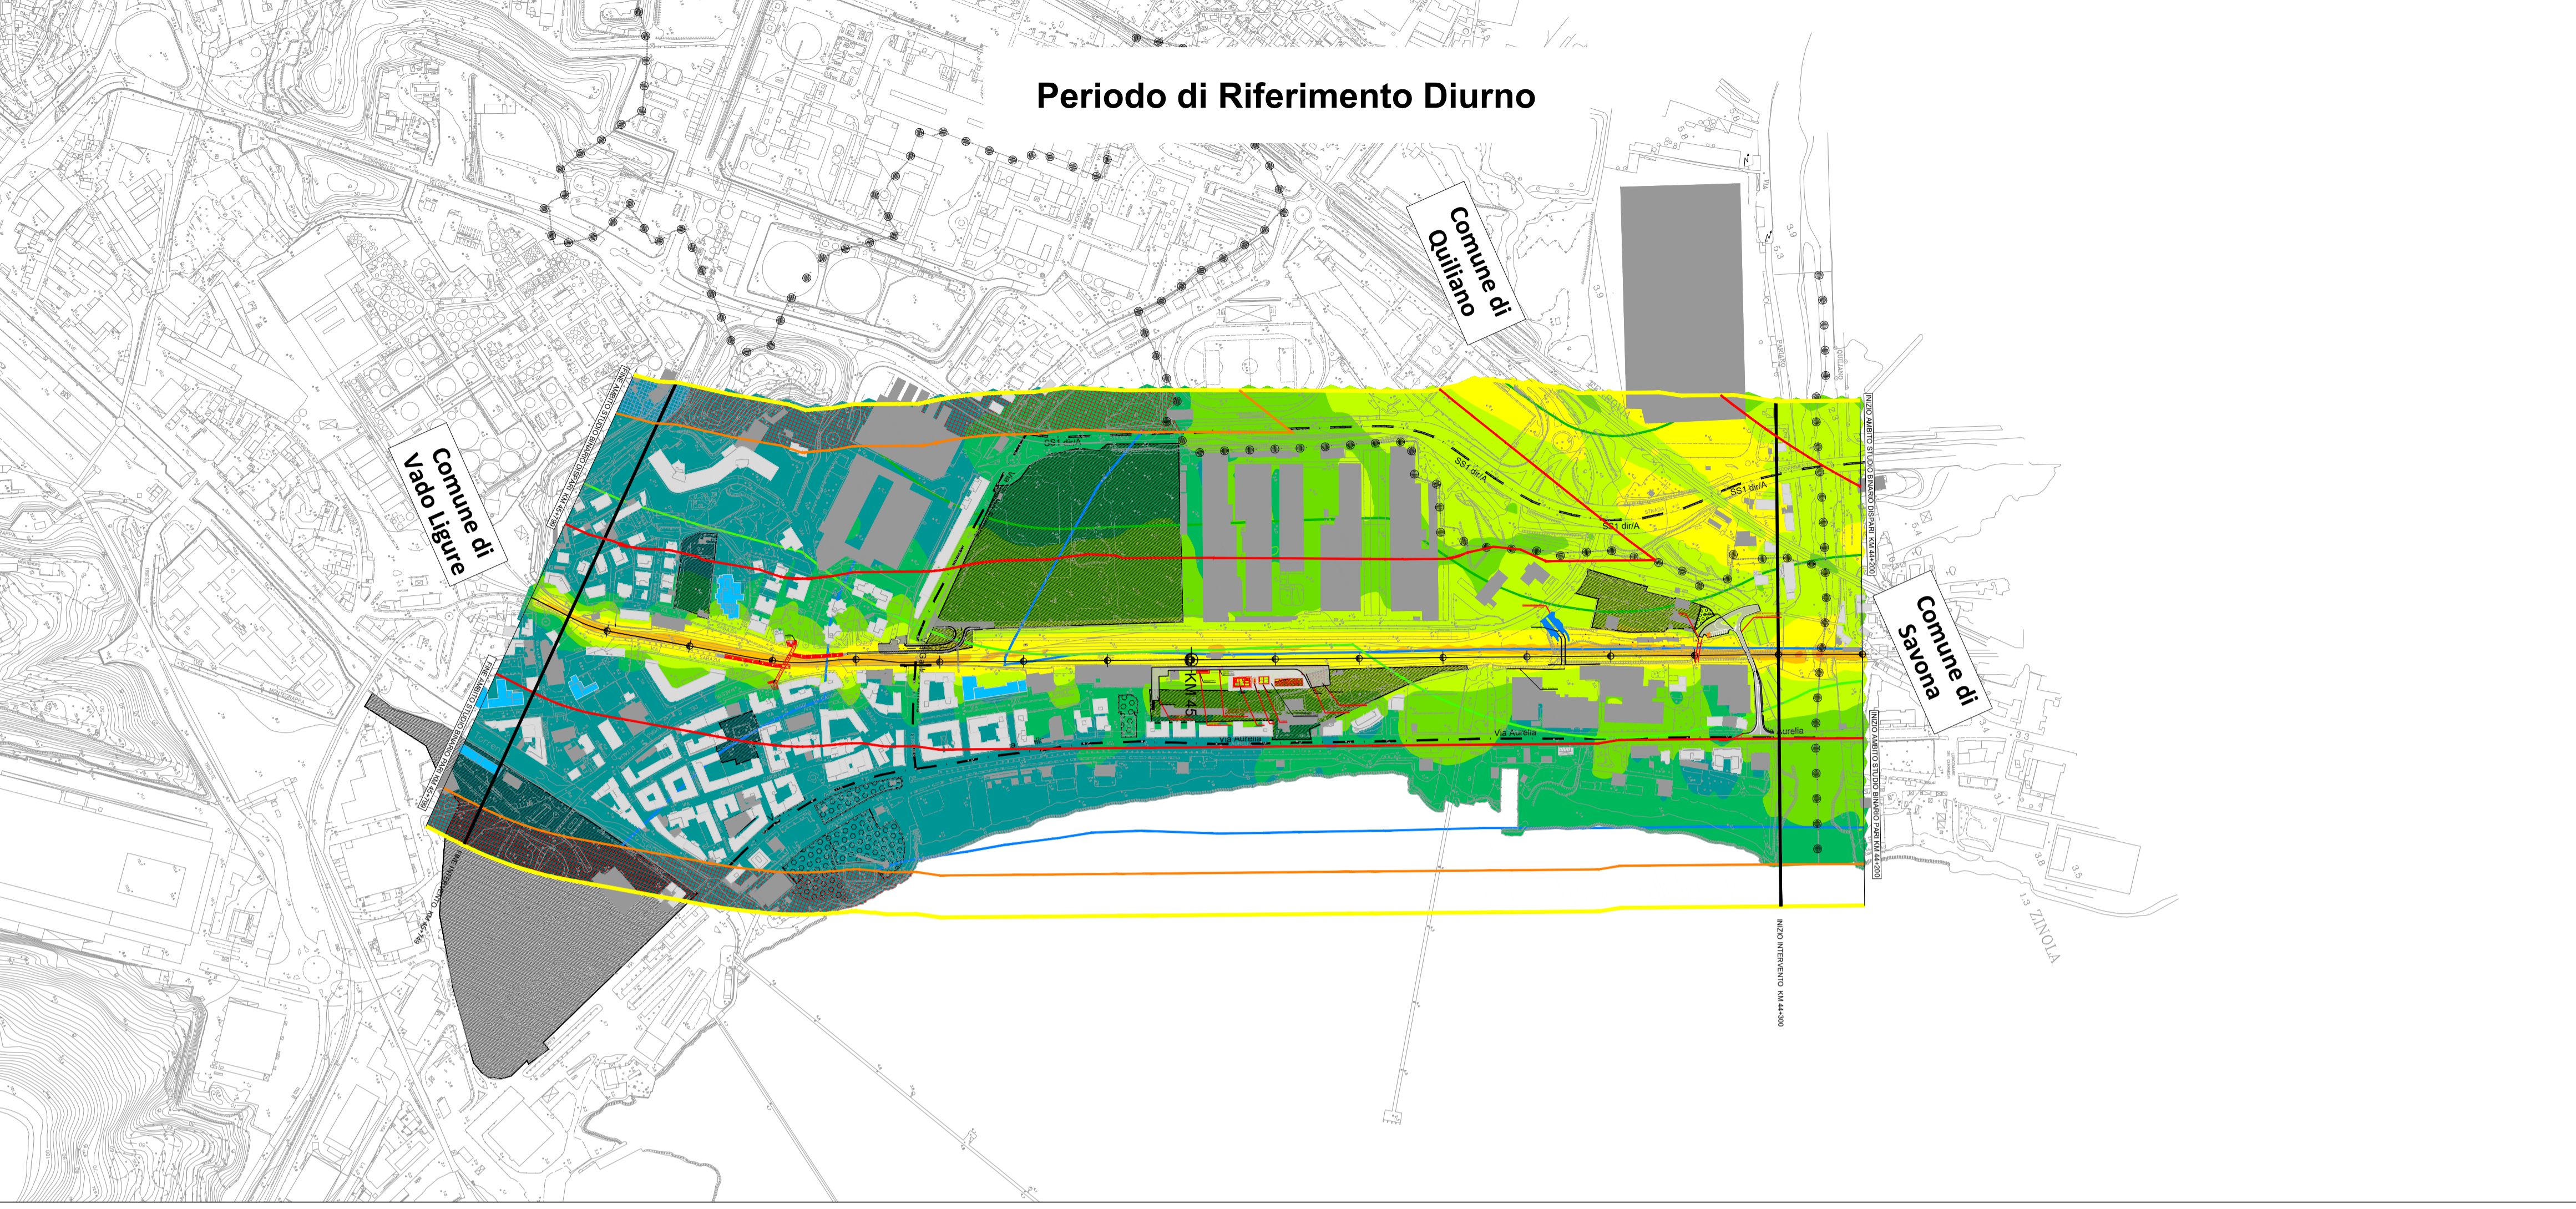

Periodo di Riferimento Notturno

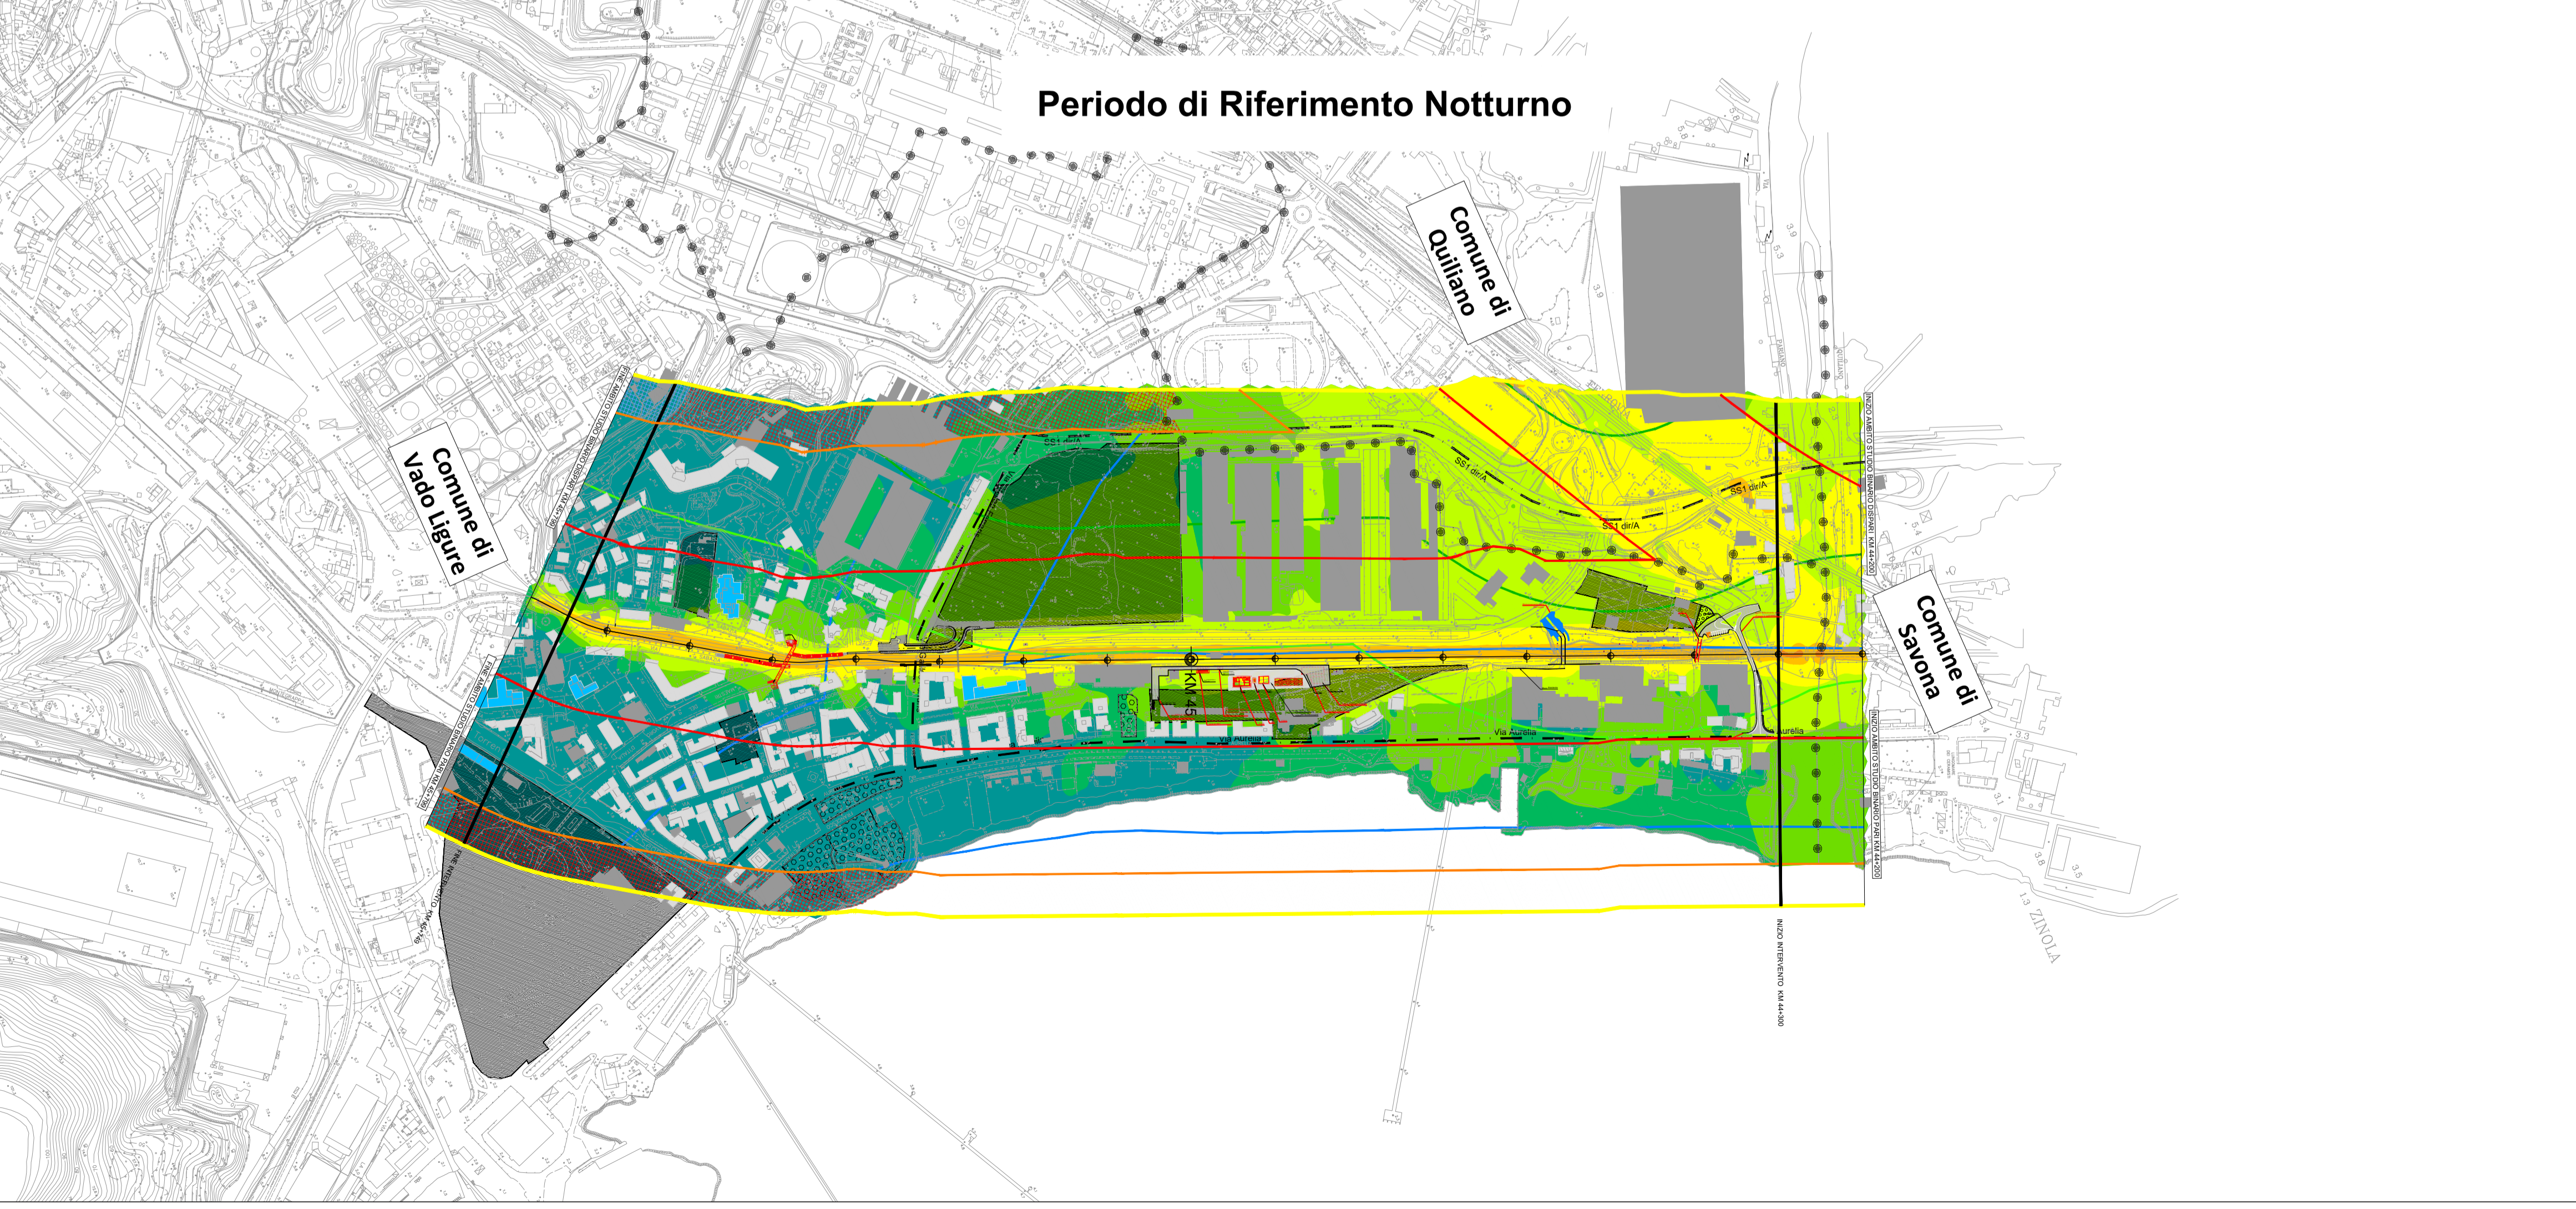

COMMITTENTE:

PROGETTAZIONE:

S.O. AMBIENTE ED ENERGY SAVING

PROGETTO DEFINITIVO

ADEGUAMENTO E POTENZIAMENTO IMPIANTO DI VADO LIGURE ZONA INDUSTRIALE
2ª FASE - PRG CON MODULO 750 m DI UN BINARIO; ACC CON IMPLEMENTAZIONE IN APPARATO DI SEGNALAMENTO ALTO DA TRENO STUDIO ACUSTICO

Mappe Acustiche periodo Diurno e Notturno - Scenario Post Operam
 Altezza 4m da pc

SCALA:
1:5000

COMMESSA	LOTTO	FASE	ENTE	TIPO DOC.	OPERA/DISCIPLINA	PROGR.	REV.
IV0H	02	D	22	N5	IM0004	002	C

Rev.	Descrizione	Redatto	Data	Verificato	Data	Approvato	Data	Autorizzato Data
A	Emissione Esecutiva	A. Ventimiglia	Marzo 2022	A. Corvaja	Marzo 2022	G. Fadda	Marzo 2022	C. Encolani Luglio 2023
B	Emissione Esecutiva	A. Ventimiglia	Settembre 2022	A. Corvaja	Settembre 2022	G. Fadda	Settembre 2022	
C	Emissione Esecutiva	A. Ventimiglia	Luglio 2023	A. Corvaja	Luglio 2023	G. Fadda	Luglio 2023	