


Periodo di Riferimento Diurno

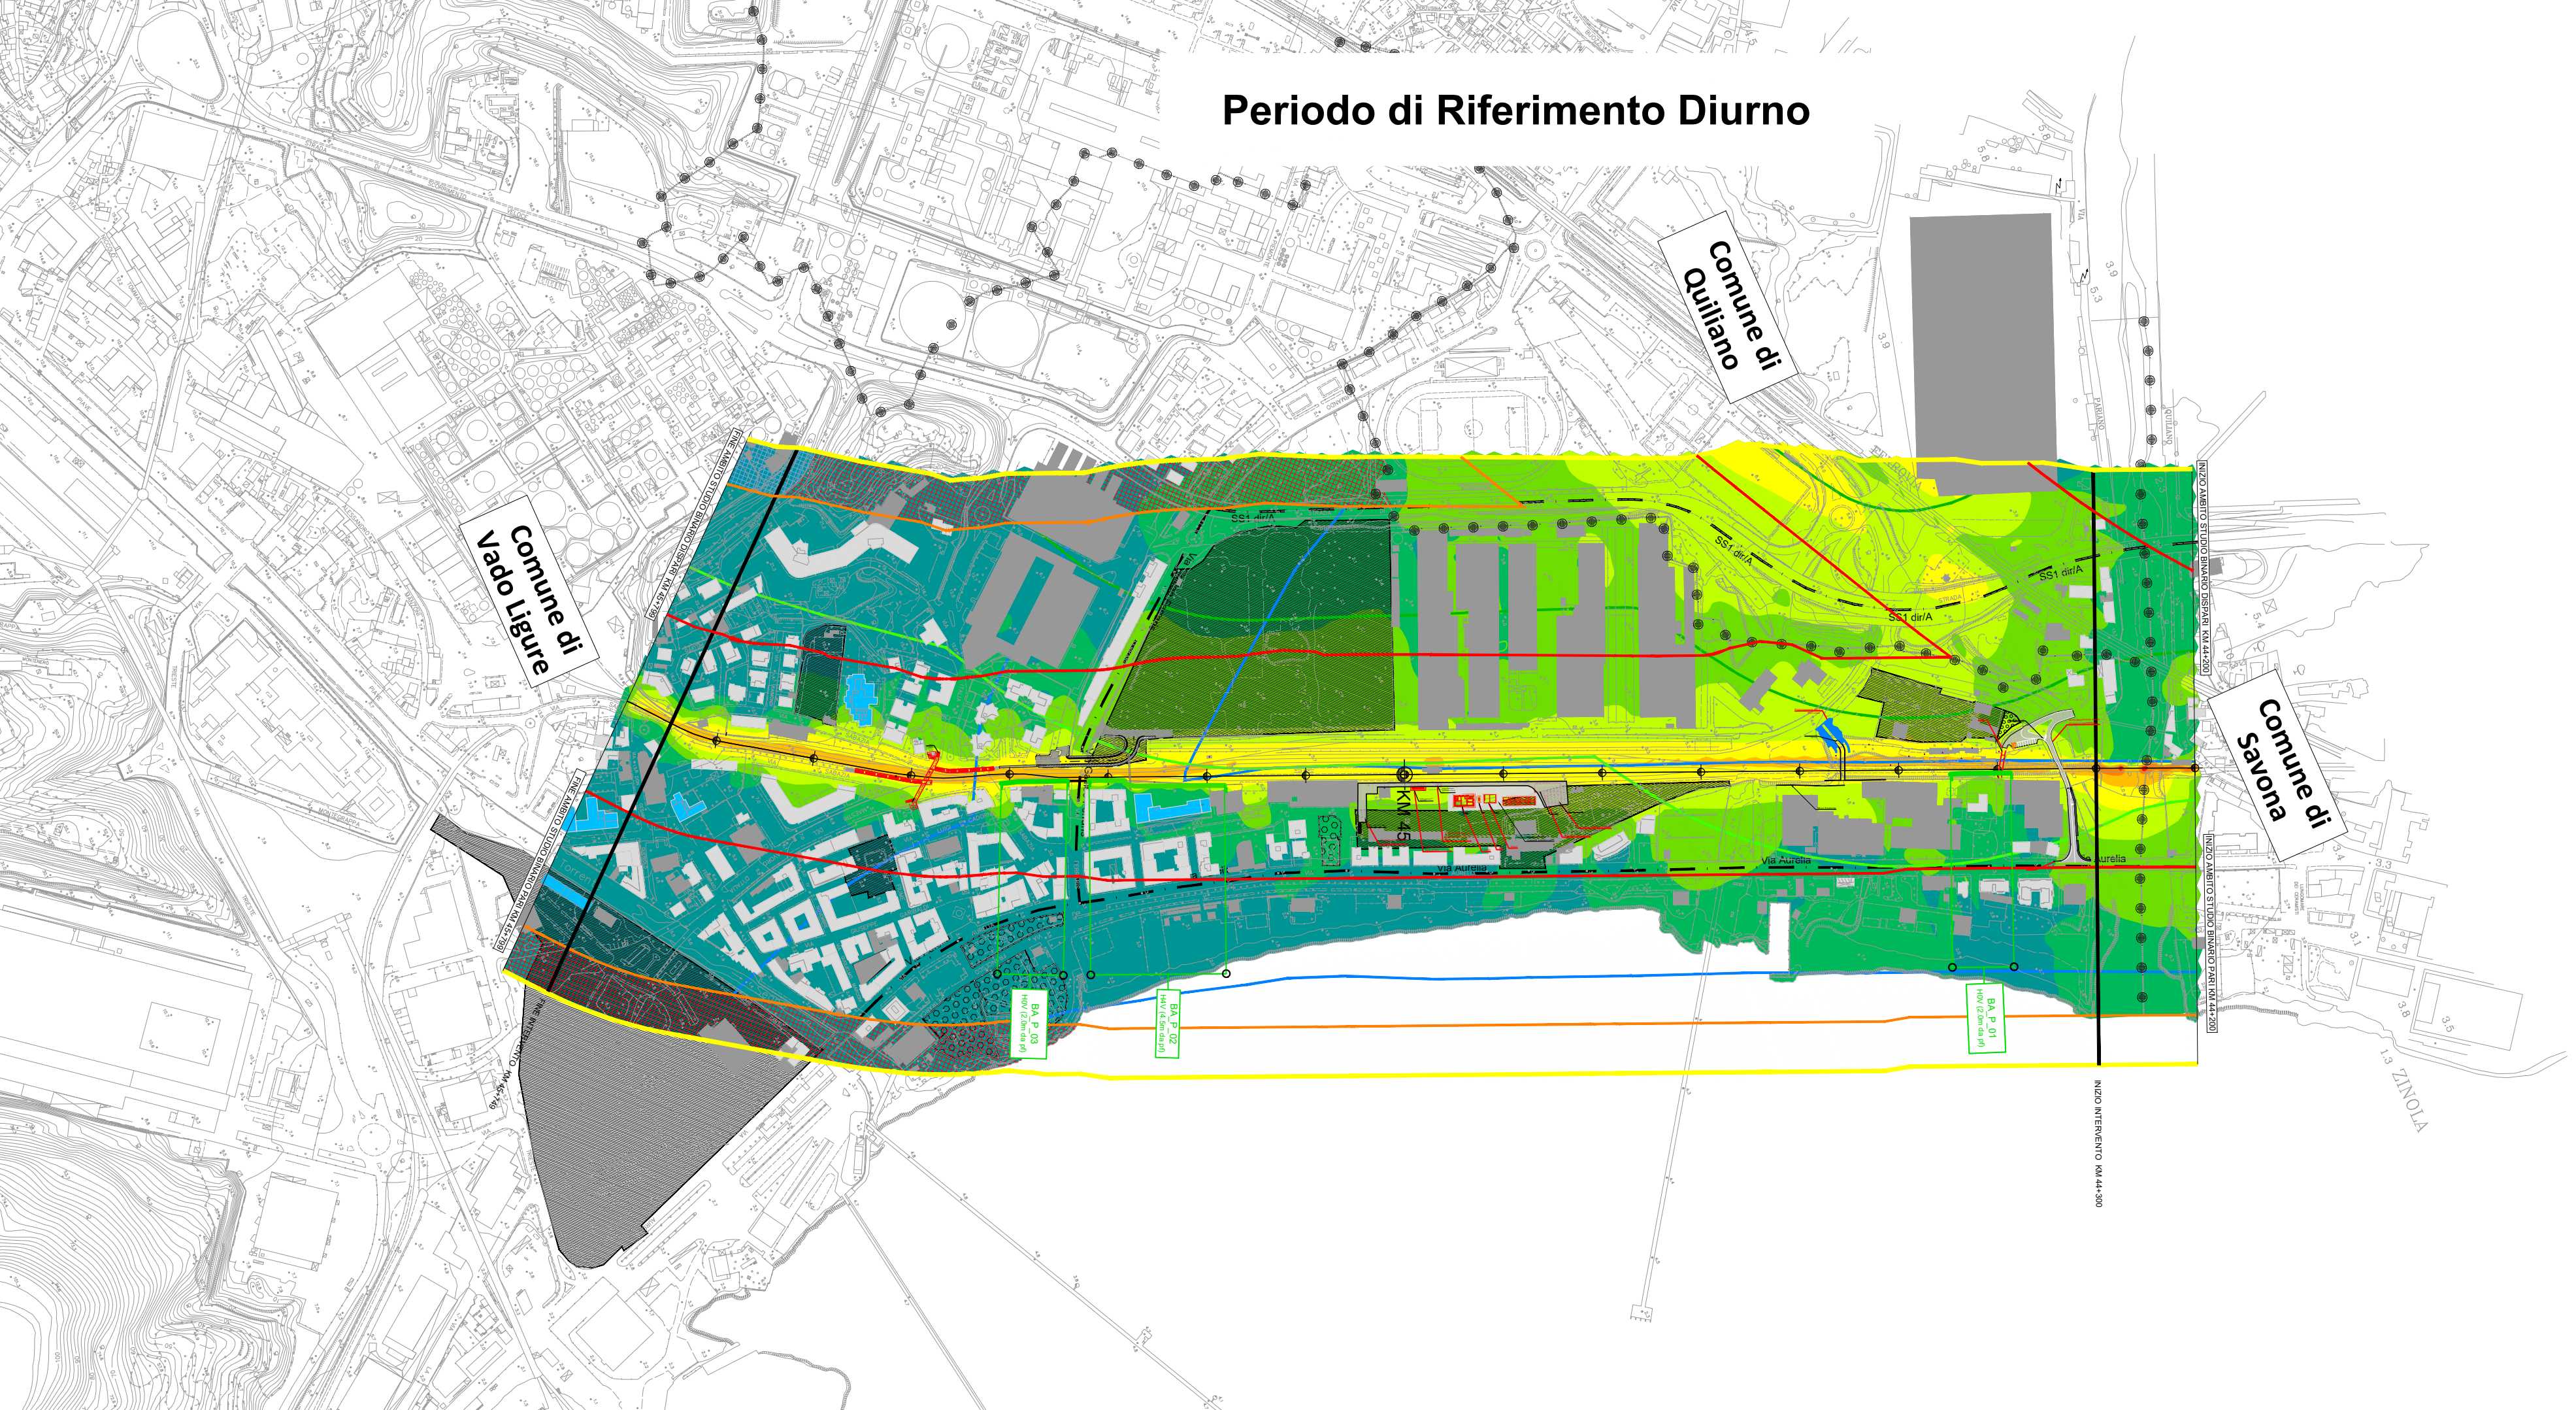

LEGENDA

- Ambito di studio acustico (0-300 da binario esterno)
- Aree di espansione edilizia
- Aree naturali protette e parchi
- Ricettori Residenziali
- Ricettori Sensibili
- Altri Edifici

FASCE DI PERTINENZA ACUSTICA

- Fasce di pertinenza acustica ferroviaria**
D.P.R. 18/11/1998 n° 459

 - Fascia A (0 - 100 m per lato da binario esterno)
 - Fascia B (100 - 250 m per lato da binario esterno)

Fasce di pertinenza acustica di infrastrutture stradali concorsuali
D.P.R. 30/03/2004 n° 142

 - Fascia per strada Tipo B (CdS) Sottotipo a fini acustici "Ba" (0 - 100 m per lato dal ciglio)
 - Fascia per strada Tipo B (CdS) Sottotipo a fini acustici "Bb" (100 - 250 m per lato dal ciglio)
 - Fascia per strada Tipo D (CdS) Sottotipo a fini acustici "Db" (0 - 100 m per lato dal ciglio)


ZONIZZAZIONE ACUSTICA COMUNALE

- Classi acustiche (L. 447 del 1995-DPCM 14/11/1997)
- I
 - II
 - III
 - IV
 - V
 - VI

SCALA CROMATICA DEI LIVELLI SONORI E BARRIERE ANTIRUMORE

- | | | | |
|-------------|-------------|-------------|---------------------|
| <40 dBA | 50 - 55 dBA | 65 - 70 dBA | Barriere Antirumore |
| 40 - 45 dBA | 55 - 60 dBA | 70 - 75 dBA | |
| 45 - 50 dBA | 60 - 65 dBA | >75 dBA | |

Periodo di Riferimento Notturno

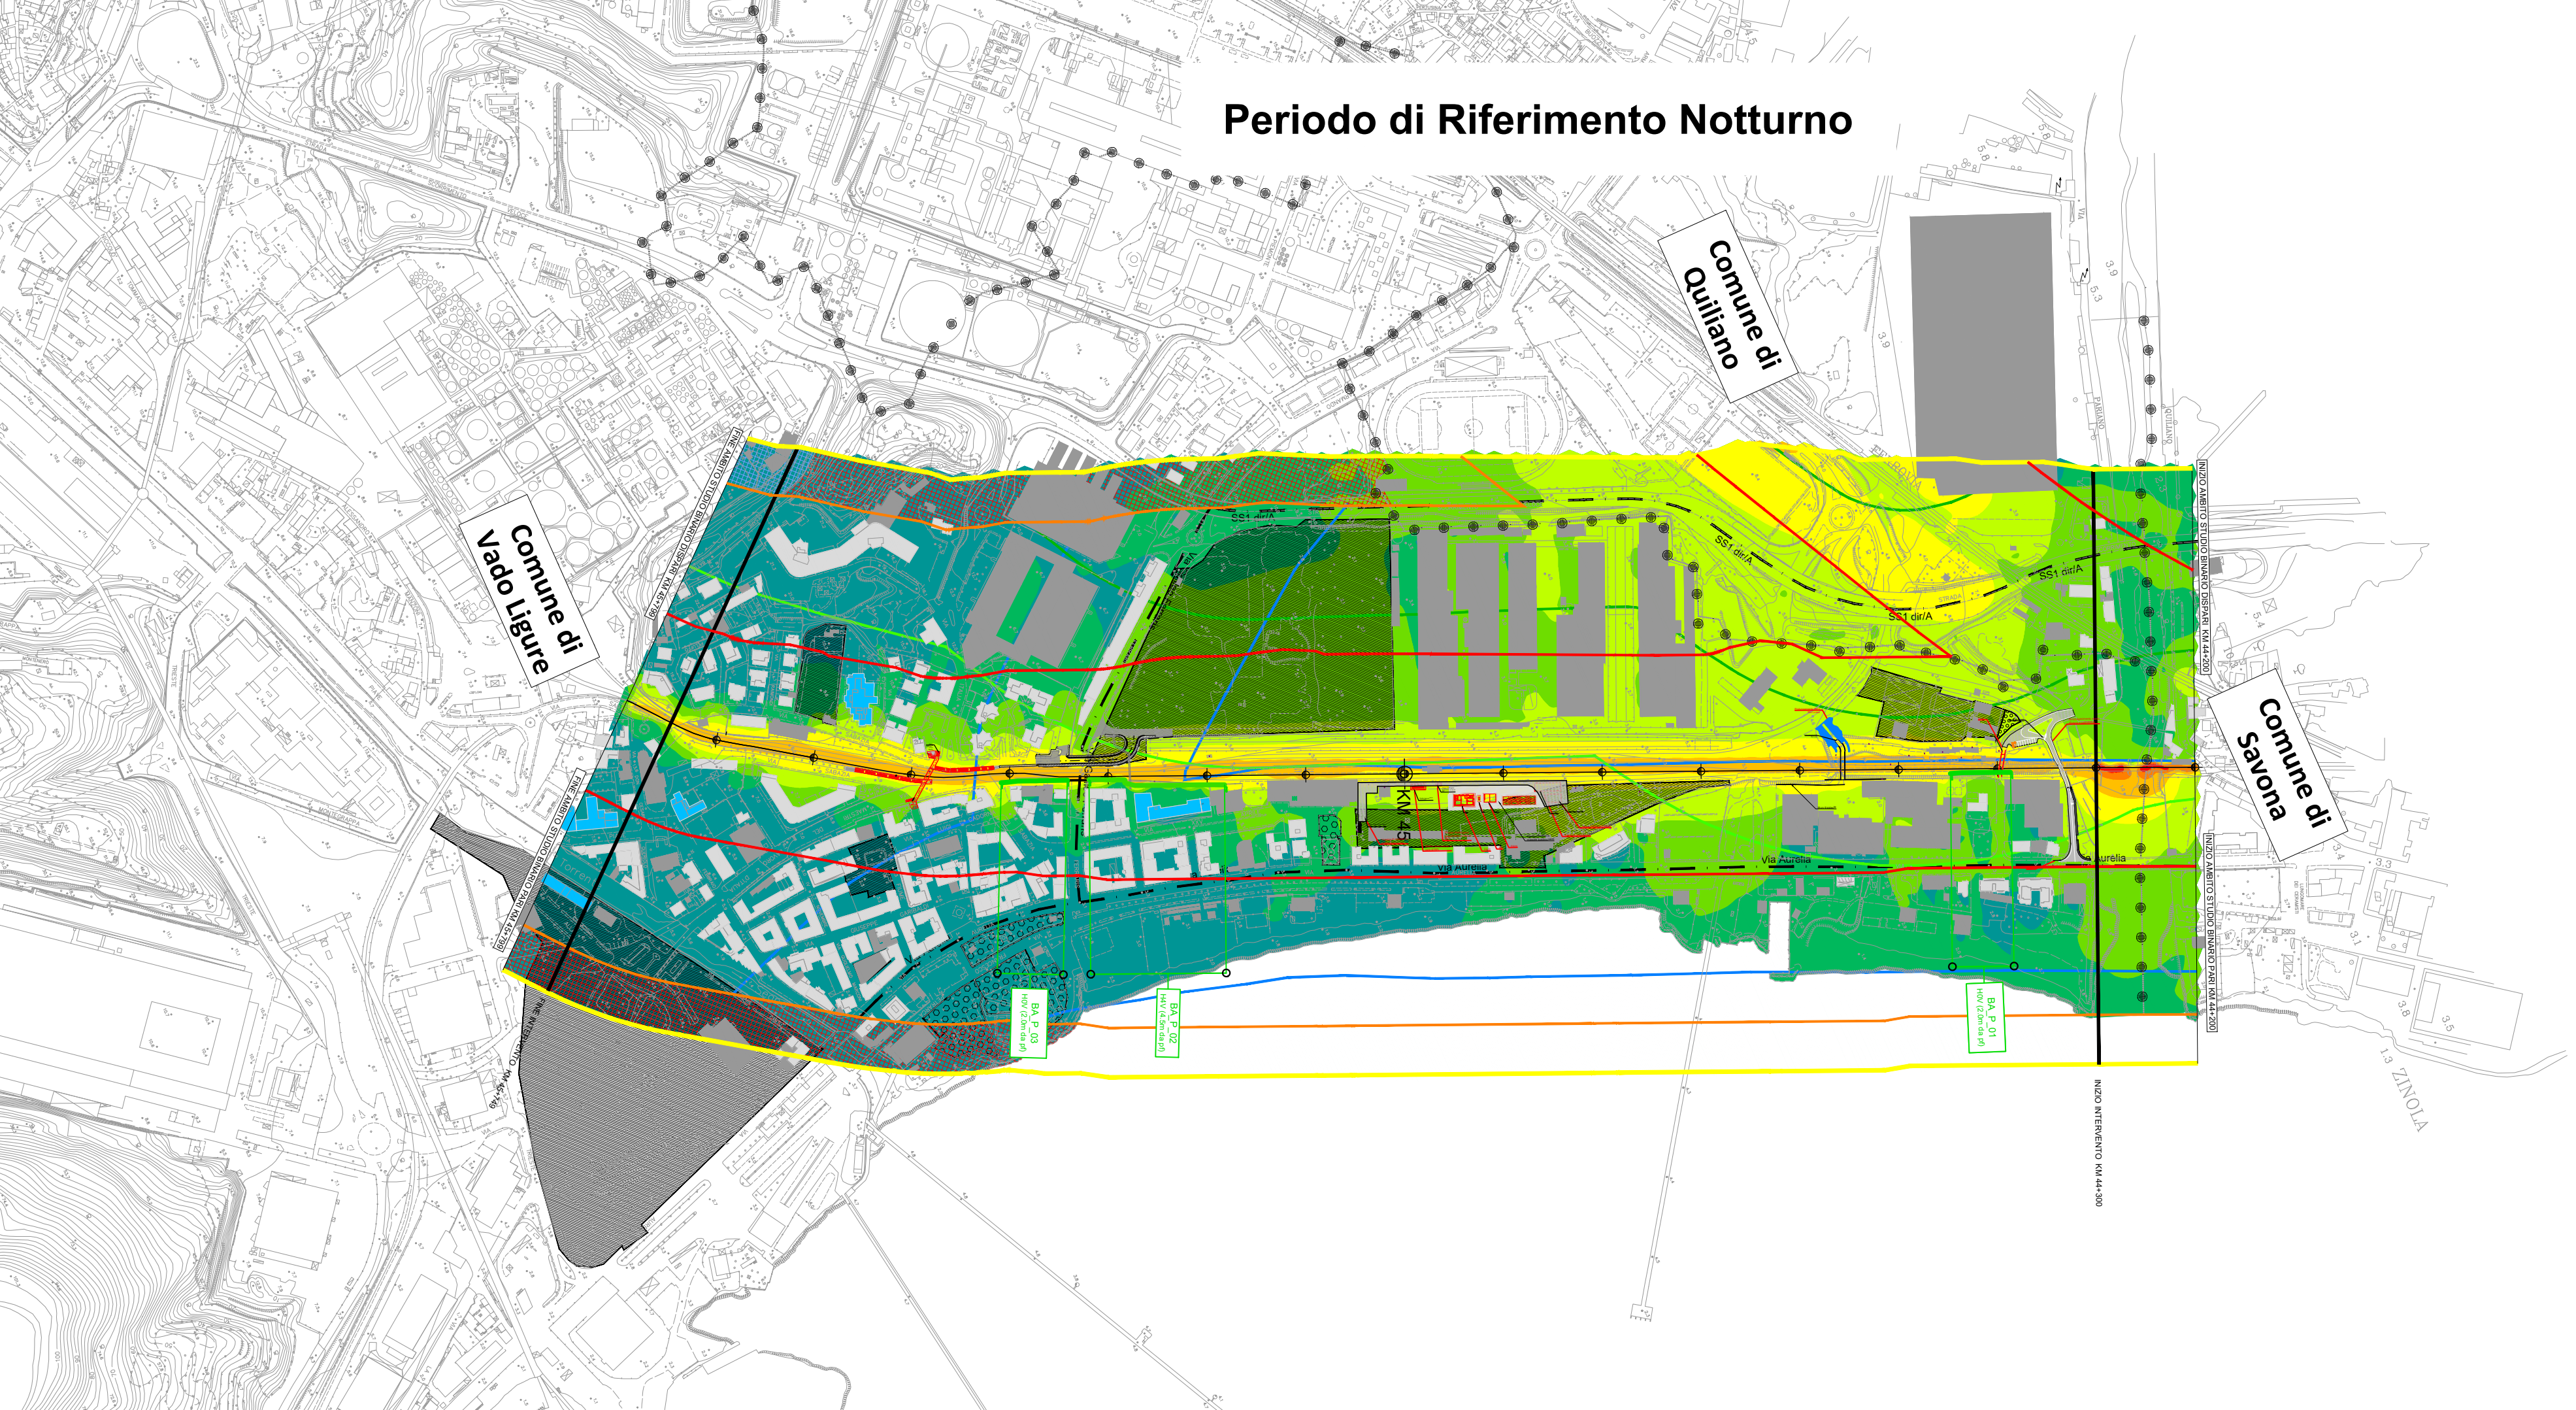

COMMITTENTE:

PROGETTAZIONE:

S.O. AMBIENTE ED ENERGY SAVING

PROGETTO DEFINITIVO

ADEGUAMENTO E POTENZIAMENTO IMPIANTO DI VADO LIGURE ZONA INDUSTRIALE
2ª FASE - PRG CON MODULO 750 m DI UN BINARIO; ACC CON IMPLEMENTAZIONE IN APPARATO DI SEGNALAMENTO ALTO DA TRENO STUDIO ACUSTICO
 Mappe Acustiche periodo Diurno e Notturno - Scenario Post Mitigazione
 Altezza 4m da pc

SCALA:
1:5000

COMMESSA LOTTO FASE ENTE TIPO DOC. OPERA/DISCIPLINA PROGR. REV.

I | V | O | H 0 | 2 D 2 | 2 N | 5 I | M | 0 | 0 | 0 | 4 0 | 0 | 3 C

Rev.	Descrizione	Redatto	Data	Verificato	Data	Approvato	Data	Autorizzato	Data
A	Emissione Esecutiva	A. Ventimiglia	Marzo 2022	A. Corvaja	Marzo 2022	G. Fadda	Marzo 2022	C. Ercolari	Luglio 2023
B	Emissione Esecutiva	A. Ventimiglia	Settembre 2022	A. Corvaja	Settembre 2022	G. Fadda	Settembre 2022		
C	Emissione Esecutiva	A. Ventimiglia	Luglio 2023	A. Corvaja	Luglio 2023	G. Fadda	Luglio 2023		