



- LEGENDA**
- Distanza tra pontili galleggianti esistenti
  - PB Cat. I - 7,00 m x 2,50 m
  - PB Cat. II - 8,50 m x 3,00 m
  - PB Cat. III - 10,00 m x 3,50 m
  - PB Cat. IV - 11,50 m x 4,00 m
  - PB Cat. V - 13,50 m x 4,50 m
  - PB Cat. VI - 16,00 m x 5,50 m
  - PB Cat. VII - 21,00 m x 6,00 m
  - Area di manovra
  - Limite di separazione tra imbarcazioni pesca e diporto (darsena nord)
- Corpi morti**
- Corpo morto 5,00 l - (2,00 m x 2,50 m x 0,50 m) - ormeggio imbarcazioni
  - Corpo morto 7,50 l - (2,50 m x 2,50 m x 0,50 m) - pontile galleggiante
  - Corpo morto 10,80 l - (3,00 m x 3,00 m x 0,50 m) - pontile galleggiante
- Catene**
- Catena collegamento pontili - corpi morti Ø=22mm
  - Catena madre di collegamento Ø=22mm


**Ripartizione posti barca**

**Situazione attuale**


CAT	DARSENA NORD	DARSENA SUD	TOTALE
I	0	16	16
II	0	21	21
III	0	24	24
IV	0	50	50
V	0	0	0
VI	0	0	0
VII	0	0	0
<b>TOTALE</b>	<b>0</b>	<b>113</b>	<b>113</b>

TOTALE	PESCA	DIPORTO
113	113	0

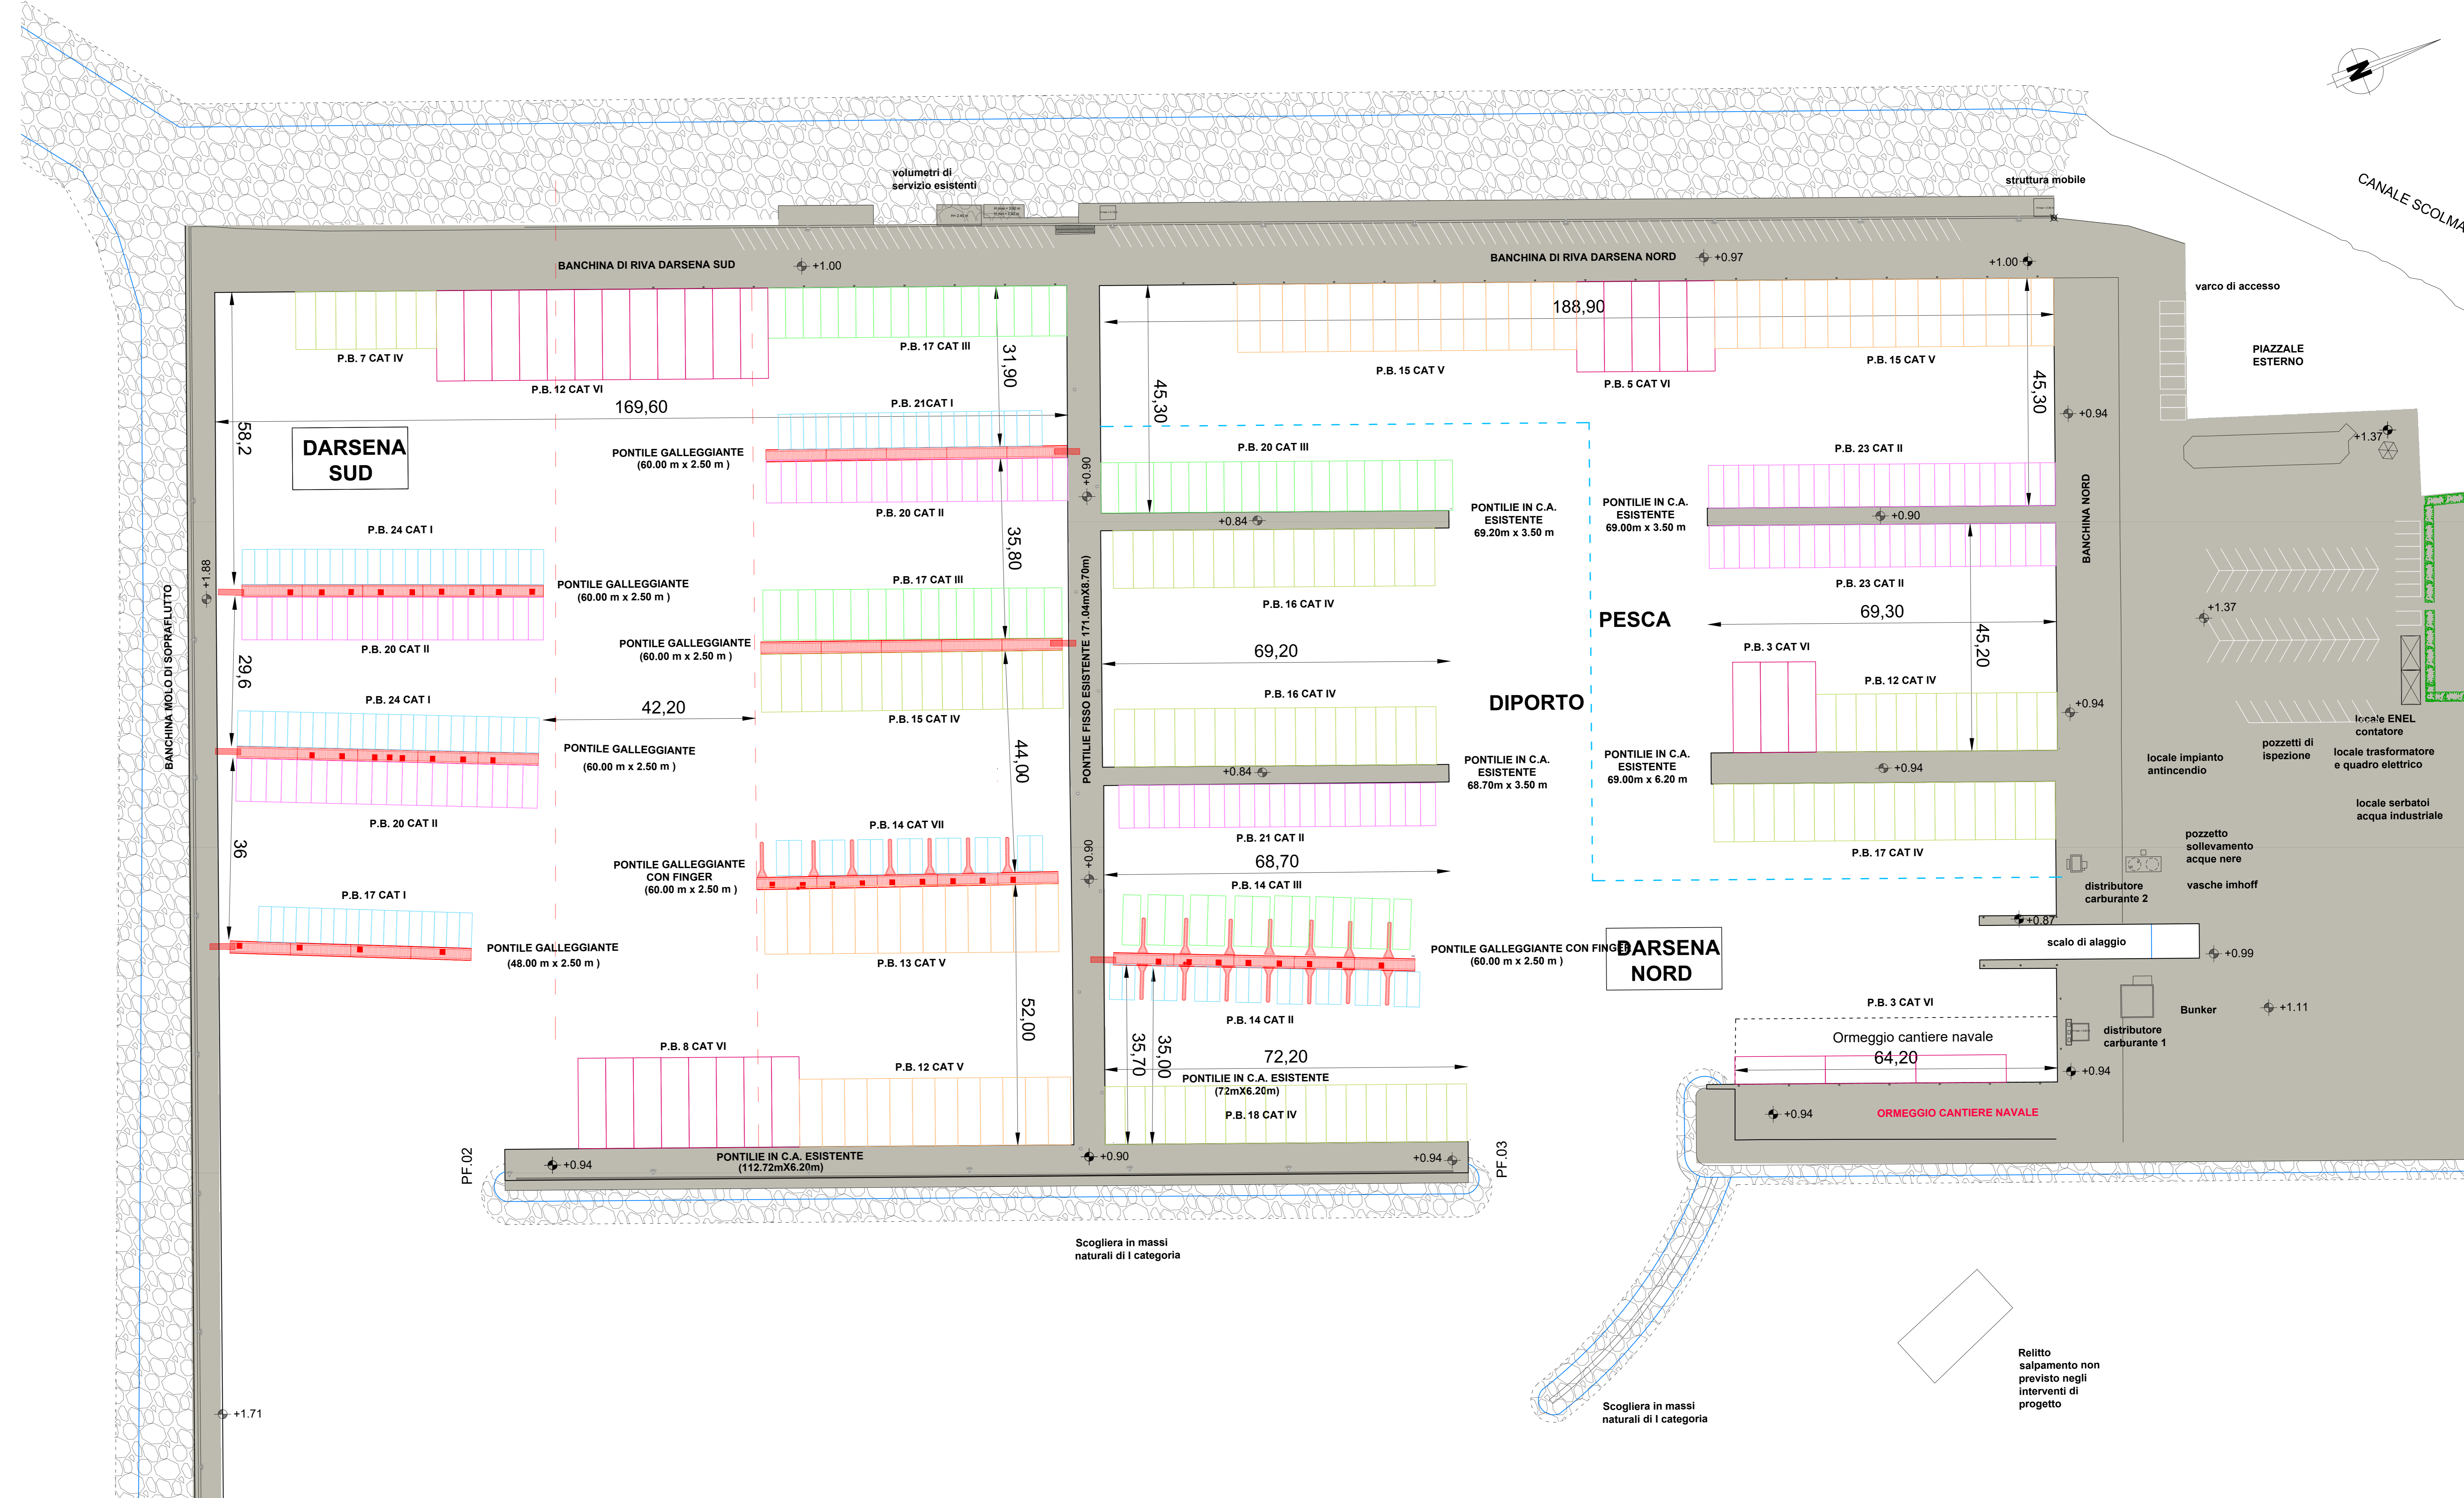

**SITUAZIONE INTERMEDIA - MANUTENZIONE STRAORDINARIA PONTILI PREVISTA IN ALTRO INTERVENTO IN CORSO DI APPALTO**

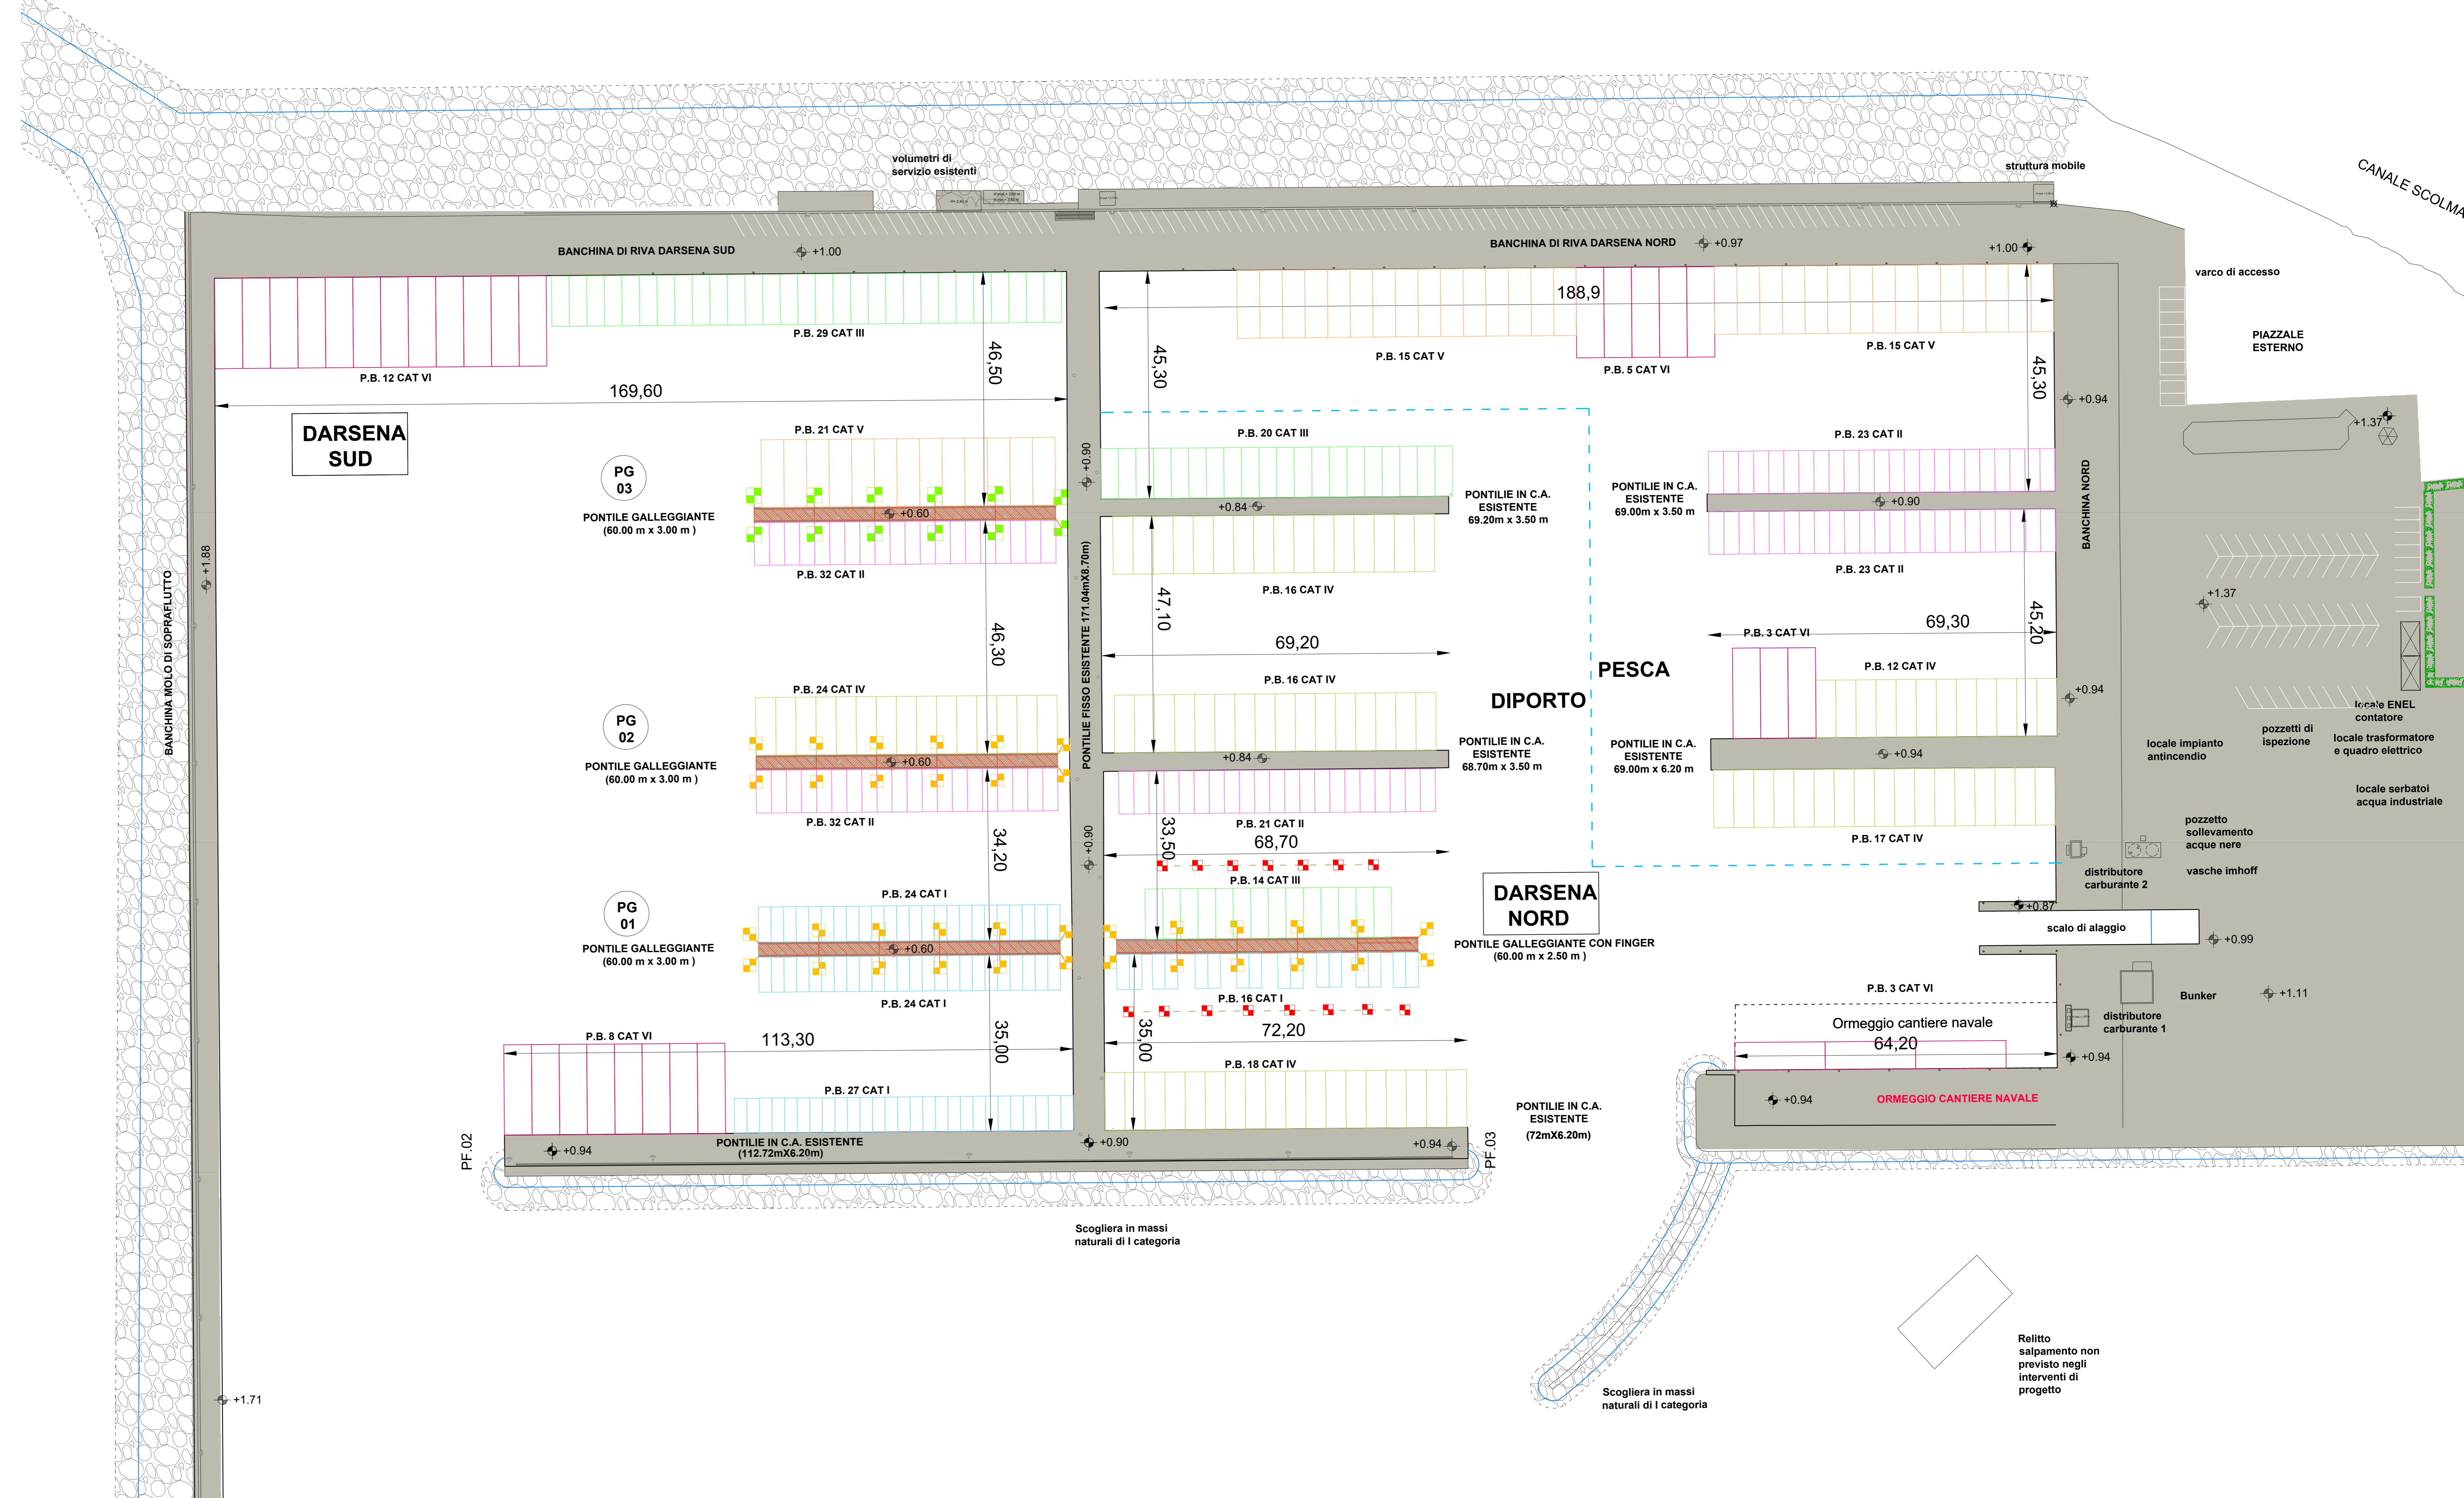

**SITUAZIONE DI PROGETTO**

**Ripartizione posti barca**



**Situazione di progetto**

CAT	DARSENA NORD	DARSENA SUD	TOTALE


----- Prolungamento pontili previsti in altro intervento in corso di appalto

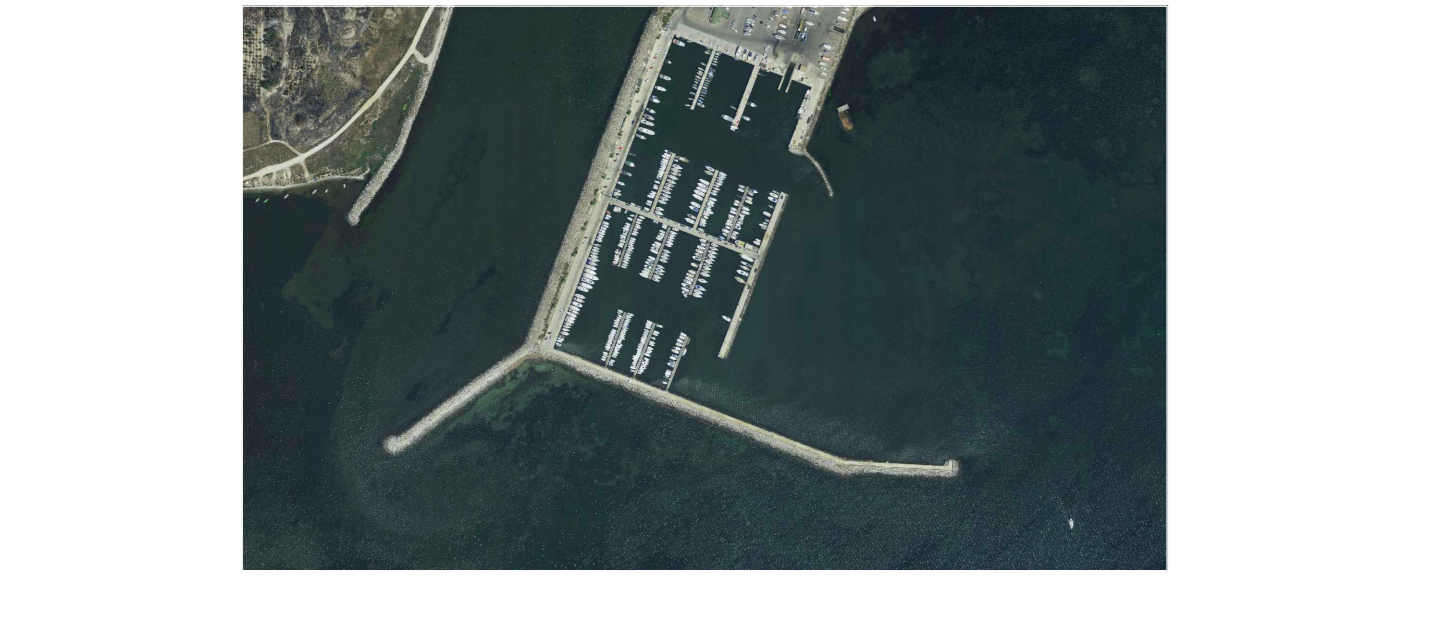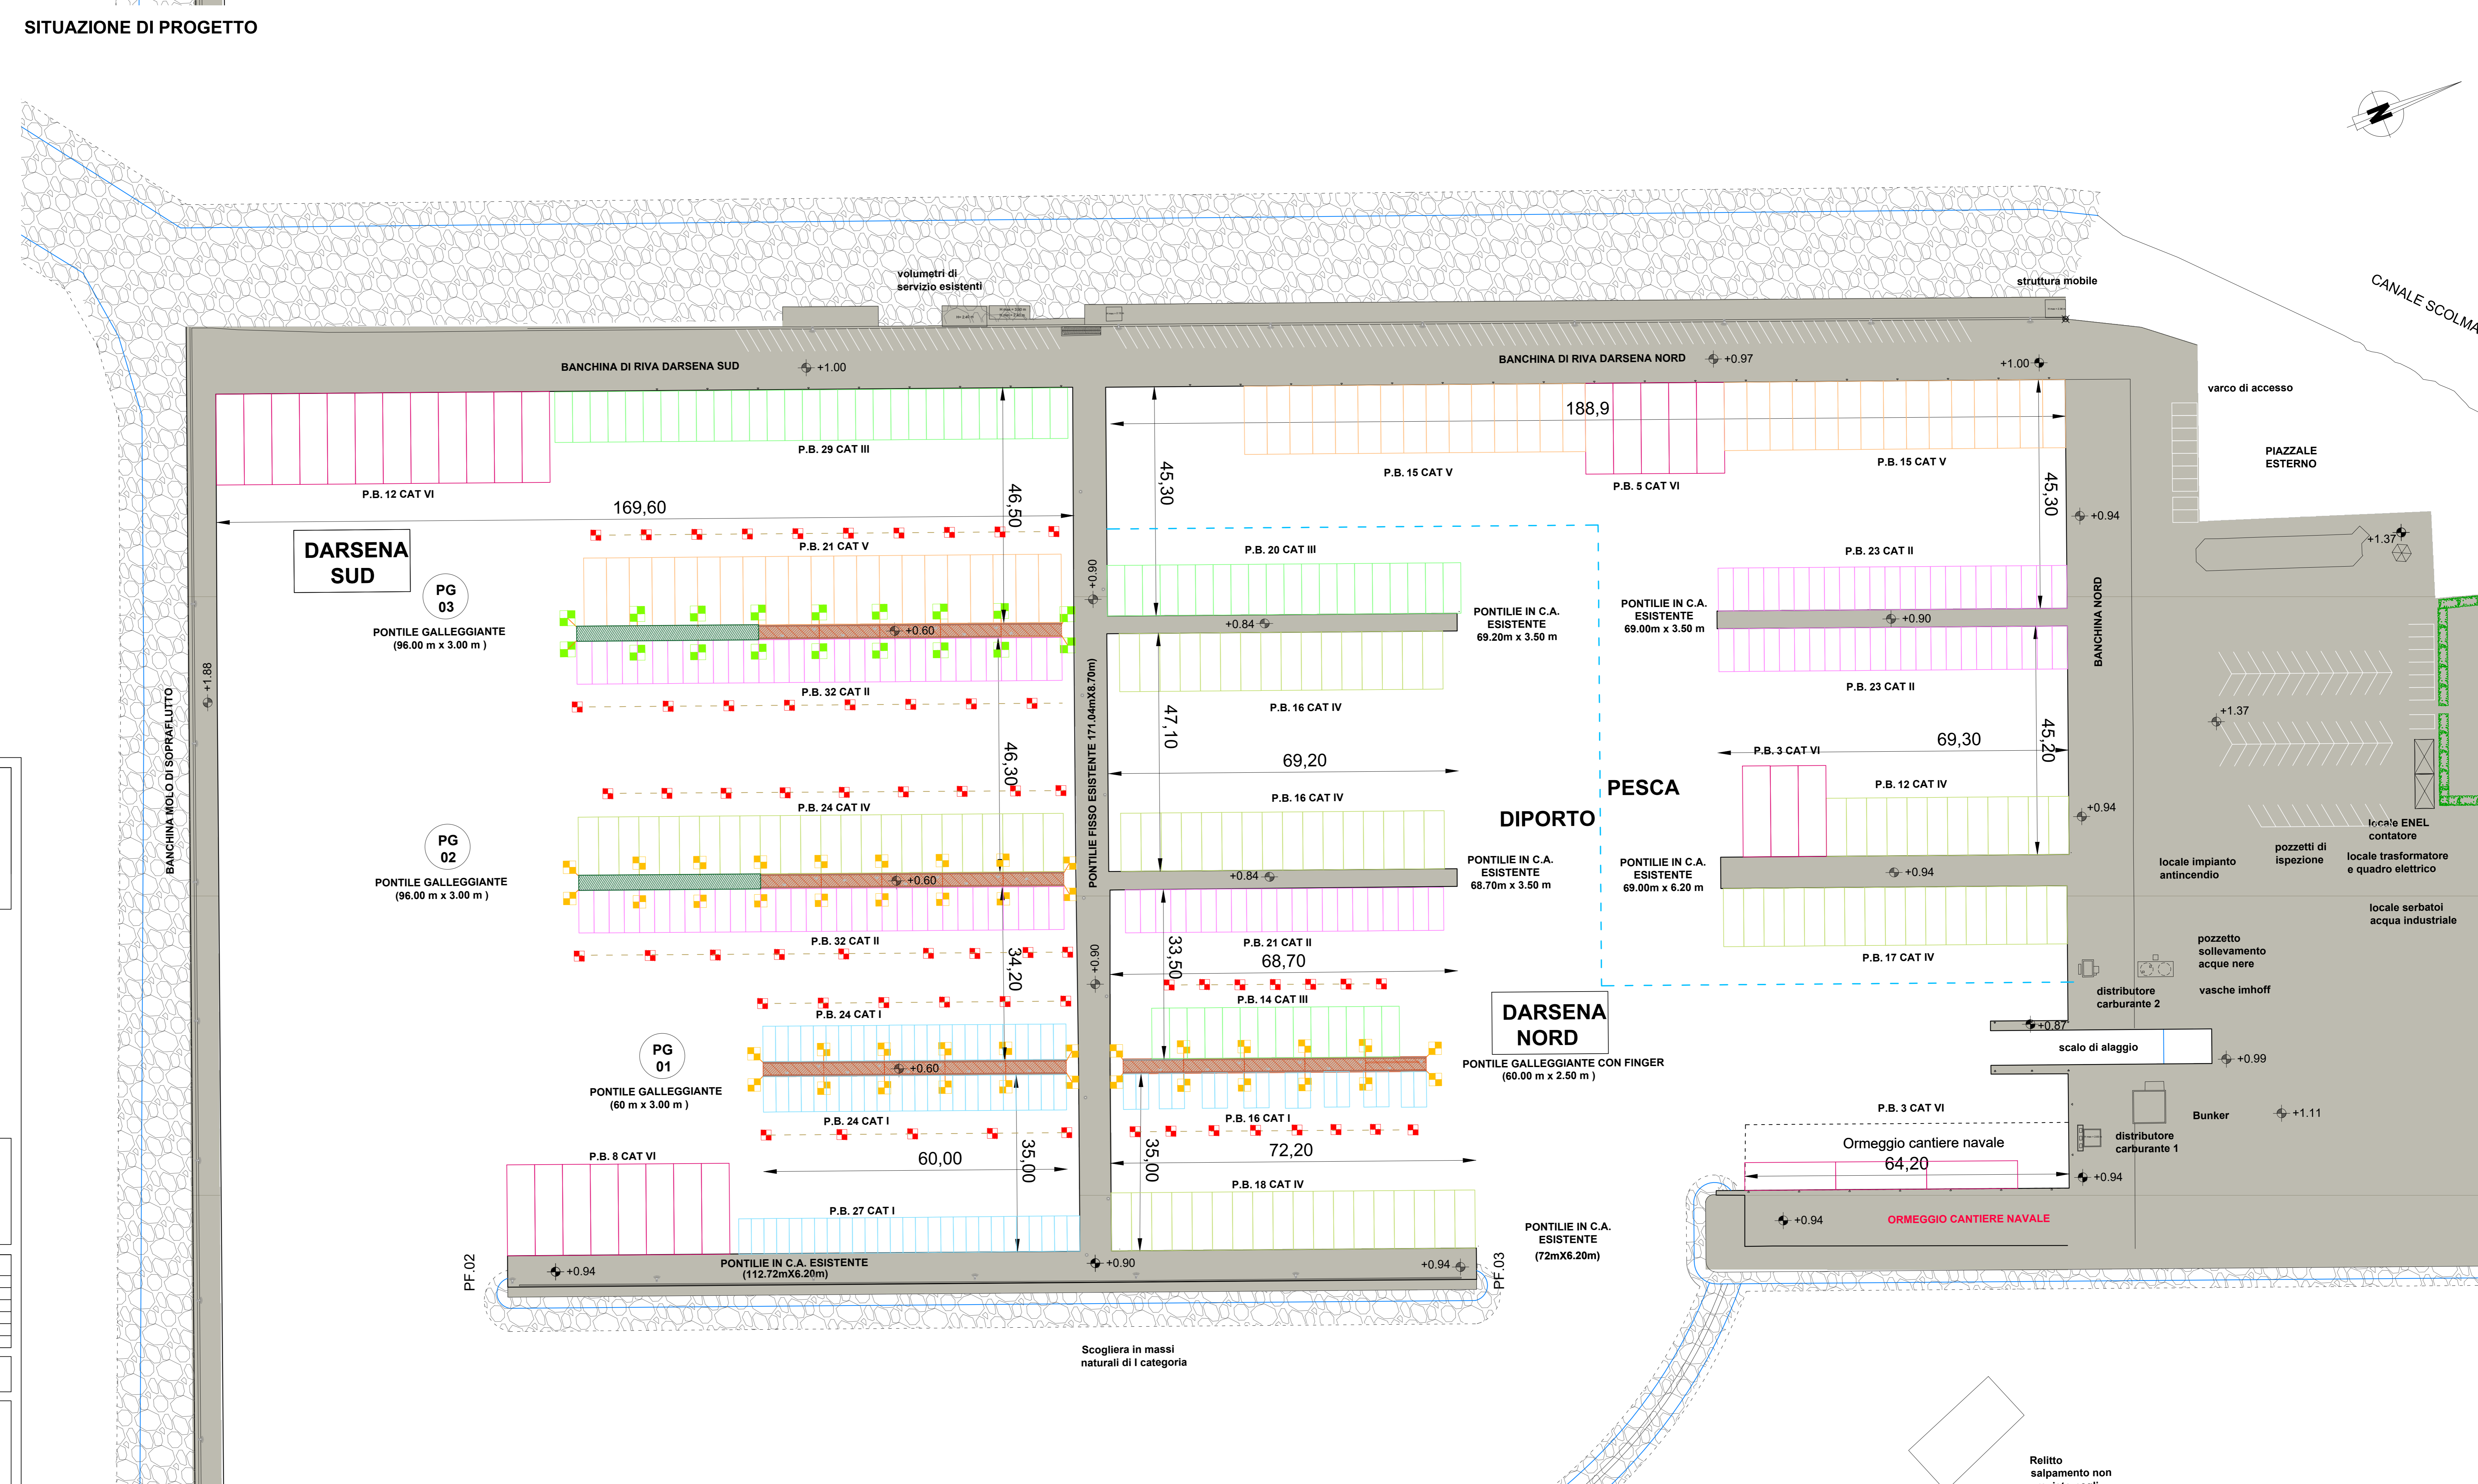

**PROGETTO DI RIPRISTINO DEL TIRANTE D'ACQUA NEL PORTO DI TORREGRANDE (OR)**  
PROGETTO DEFINITIVO

<p><b>5</b></p> <p>Planimetria stato attuale e stato di progetto installazione pontili galleggianti e layout ormeggi</p> <p>Scala numerica: 1:100</p>	<p>TITOLO: Ripristino del Tirante d'Acqua nel Porto di Torregrande (OR)</p> <p>DATA: 09/03/2023</p> <p>REVISIONE: 1</p>	<p>NUMERO: 13/2023</p> <p>DATA: 24/01/2023</p> <p>REVISIONE: 1</p>	
	<p>PROGETTO: Ripristino del Tirante d'Acqua nel Porto di Torregrande (OR)</p> 
