




SEZIONE A - A'  
SCALA 1/300

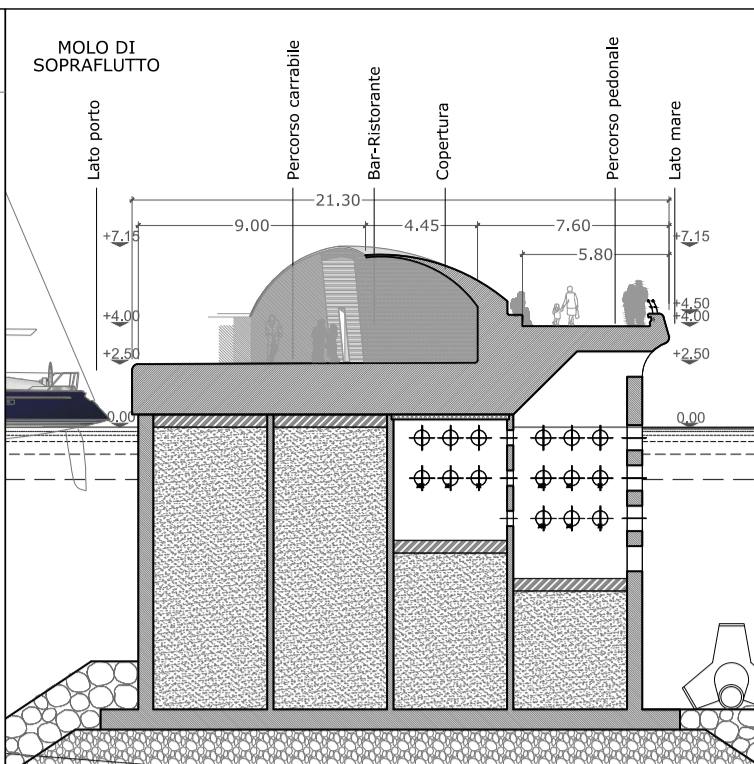




SEZIONE B - B'  
SCALA 1/300

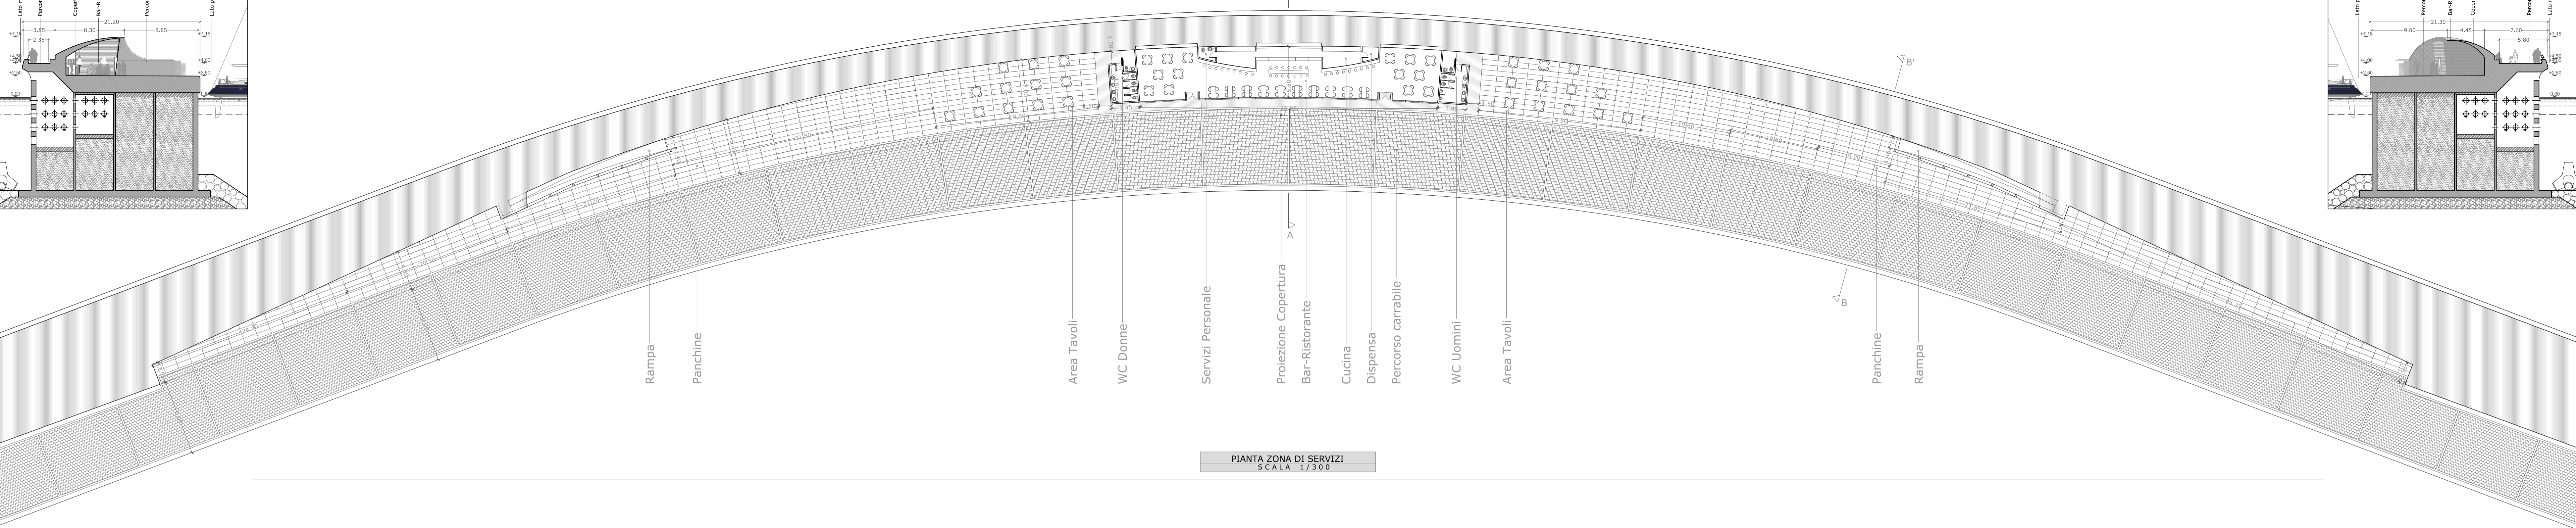

PIANTA ZONA DI SERVIZI  
SCALA 1/300

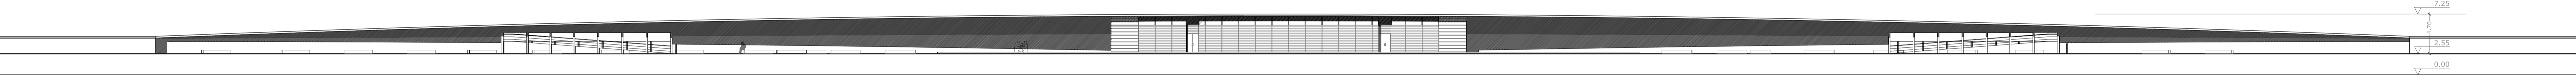


PROSPETTO DAL PORTO  
SCALA 1/300

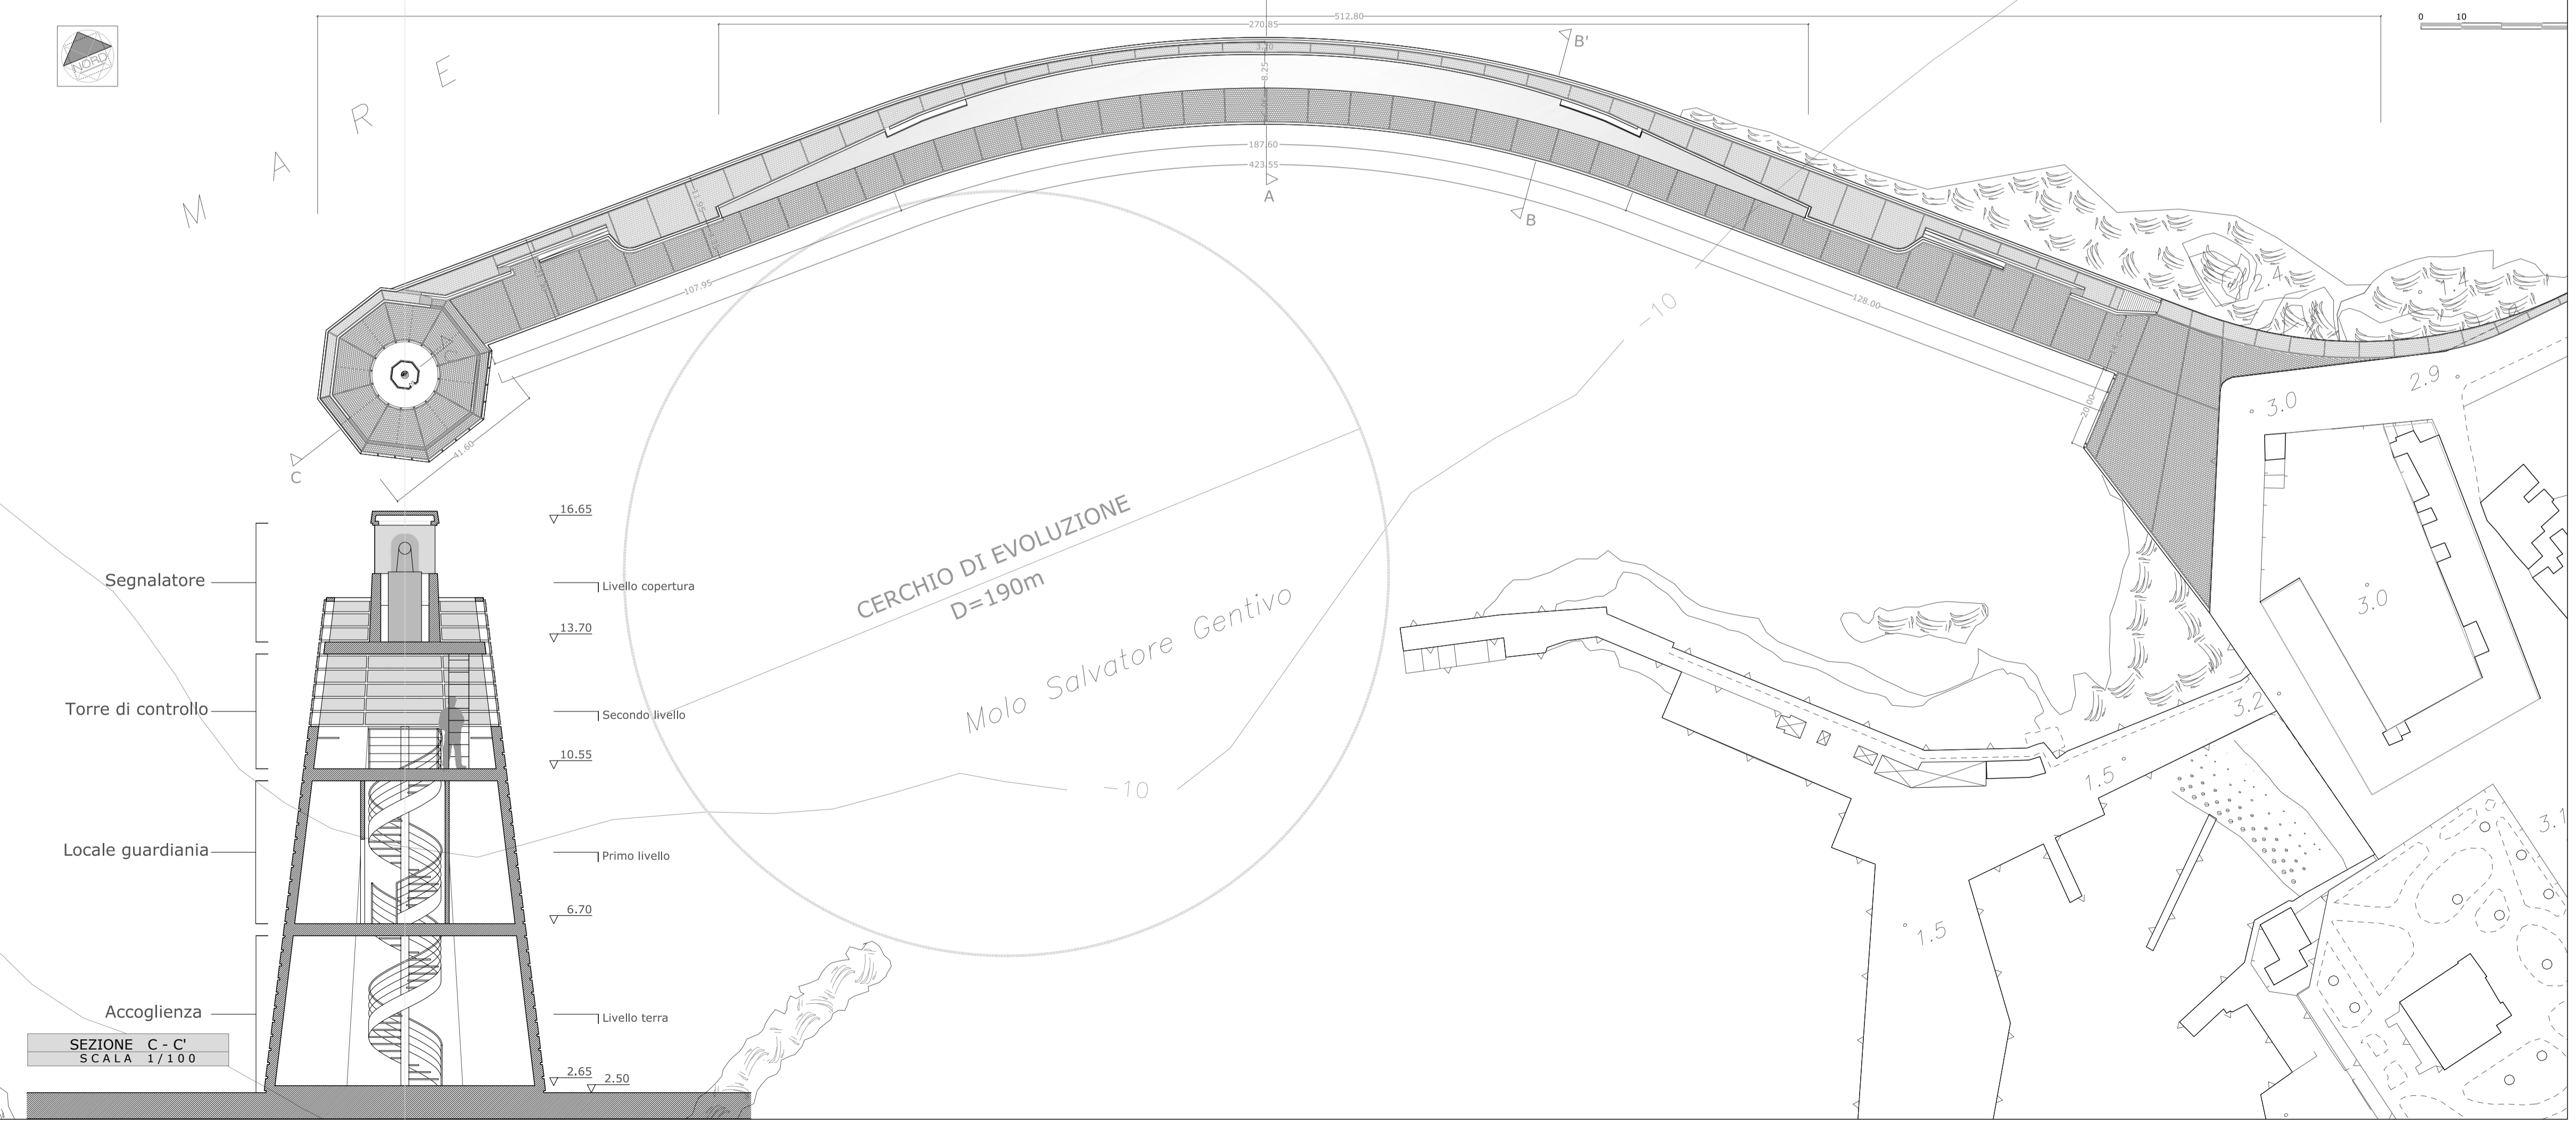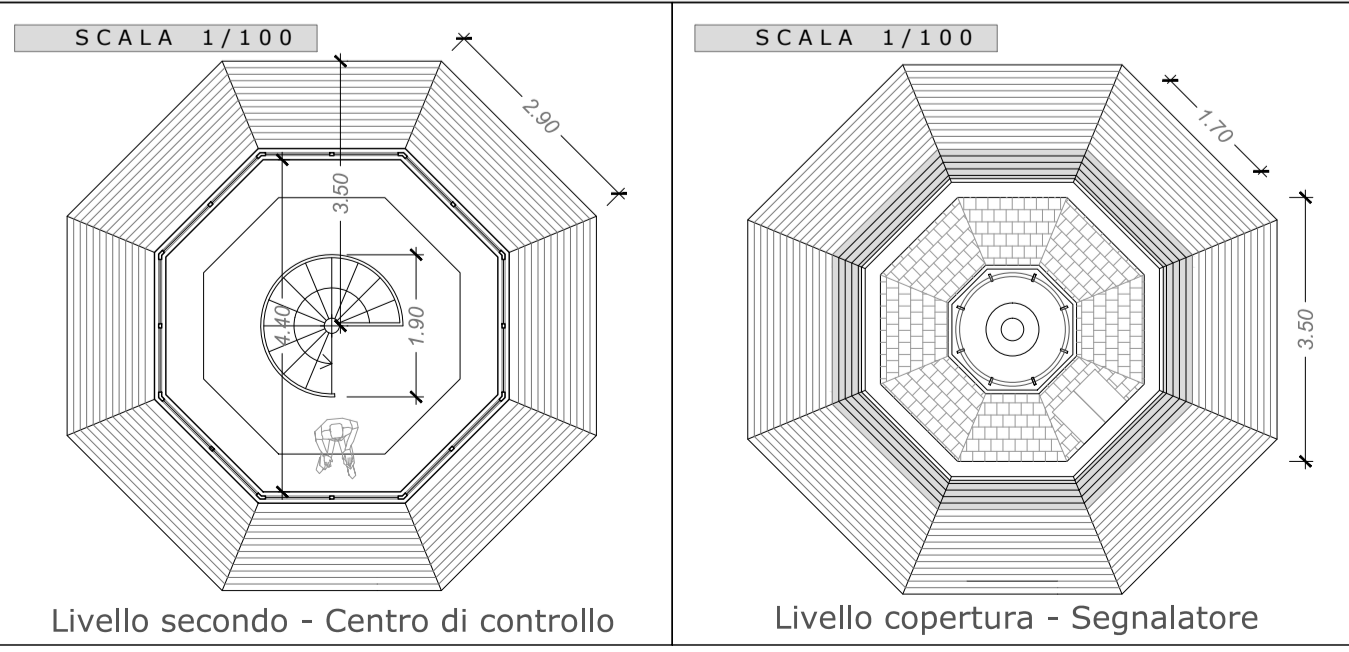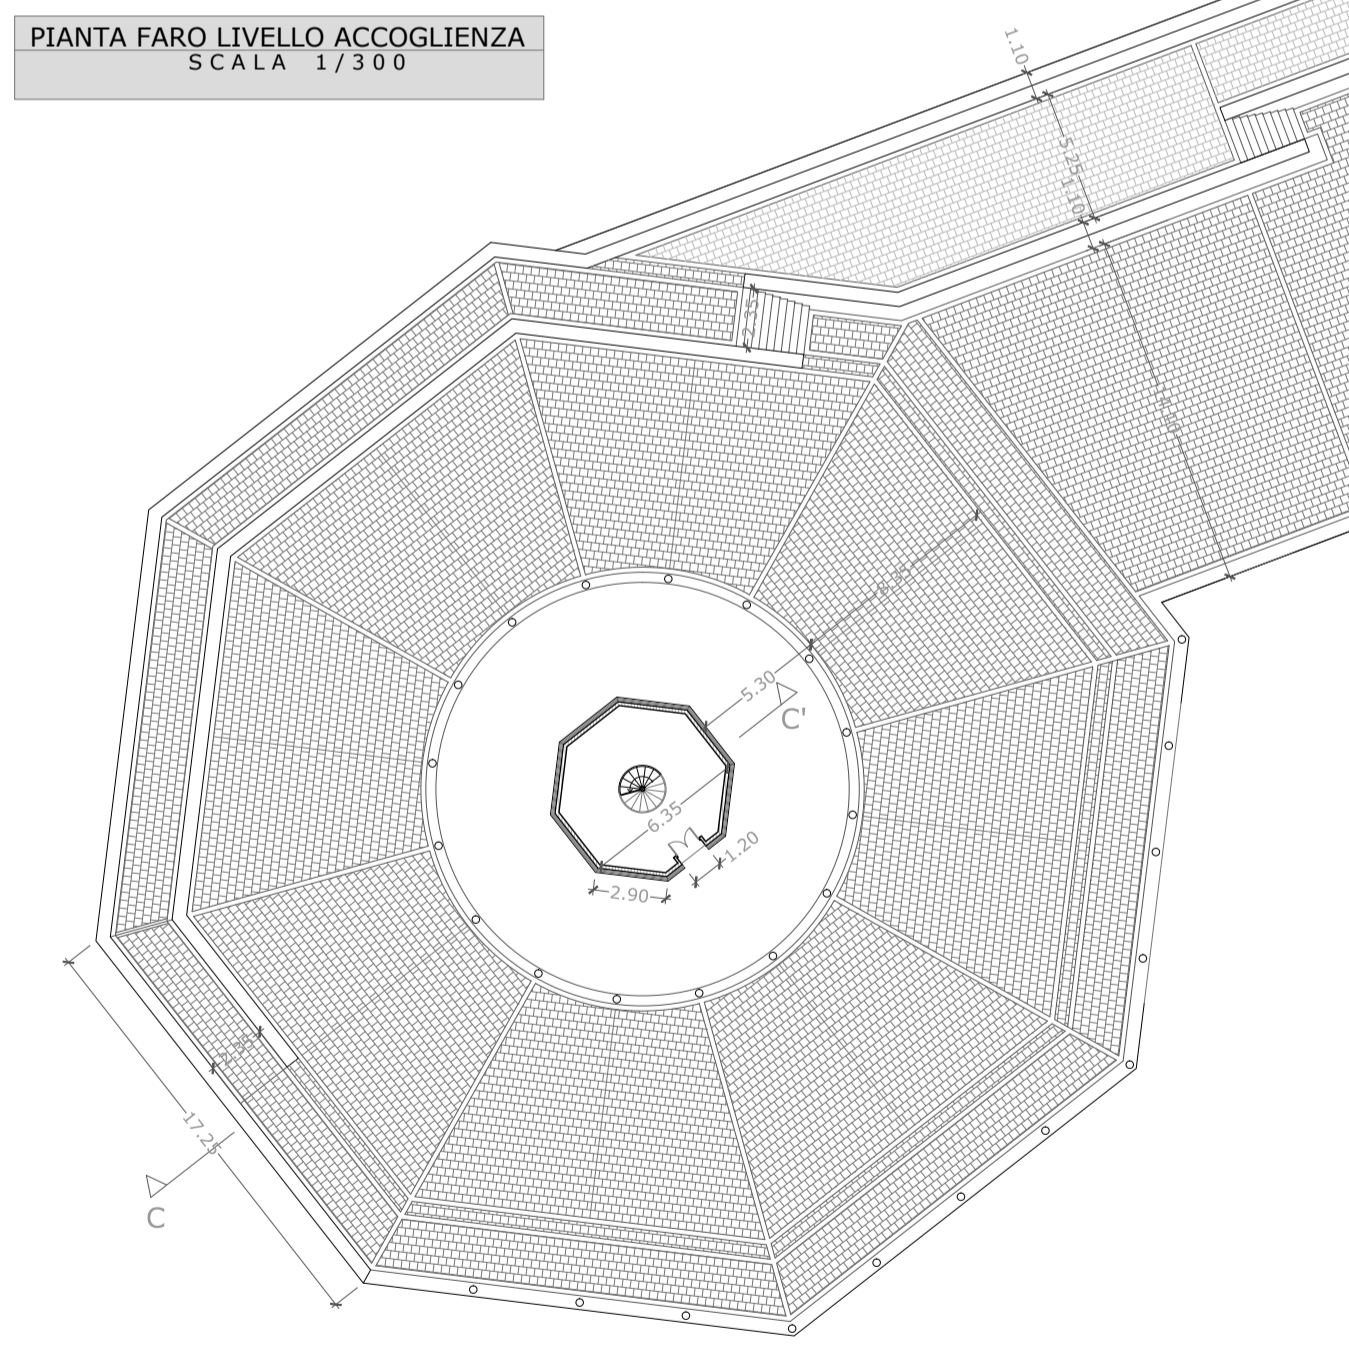

SEZIONE C - C'  
SCALA 1/100

COMUNE DI FAVIGNANA  
PROVINCIA DI TRAPANI

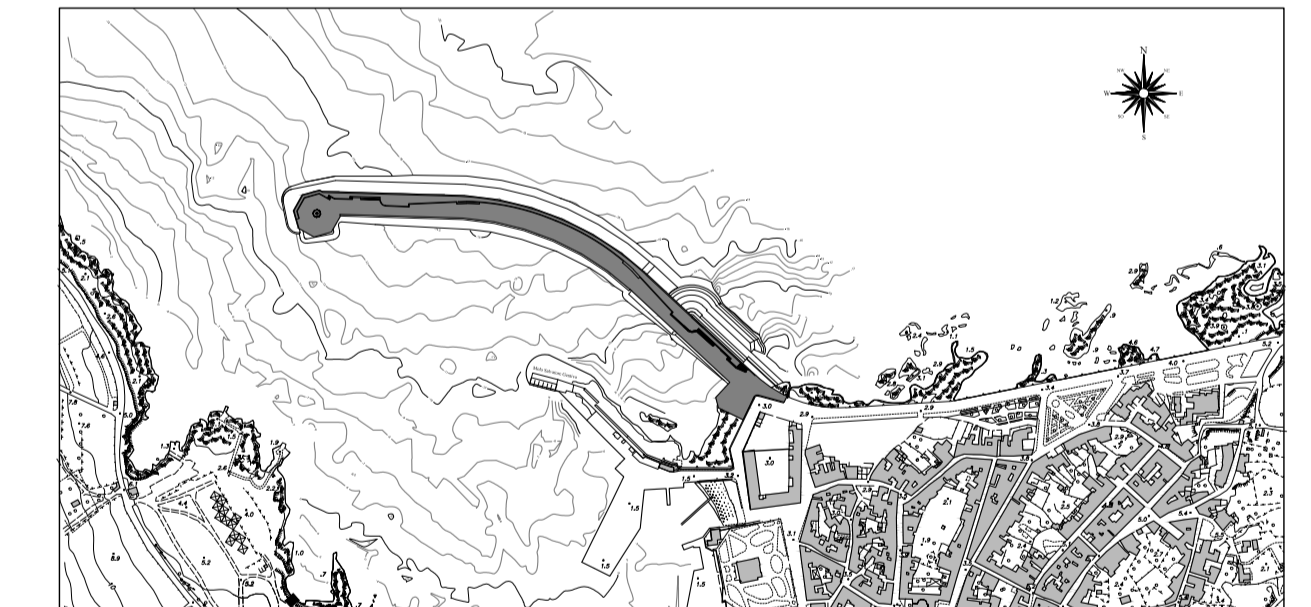

LAVORI DI MESSA IN SICUREZZA  
DEL PORTO DI FAVIGNANA

PROGETTO DEFINITIVO

Titolo elaborato : PLANIMETRIA DELLA NUOVA DIGA FORANEA  
PARTICOLARE DELLA ZONA DEI SERVIZI E DELLA TORRE DI SEGNALAZIONE

Progettisti:  
Ufficio Tecnico Comune di Favignana  
Responsabile Ing. Pietro Vella

N° elaborato:

**D6**

Consulente:  
Prof. Ing. Alberto Noli

Scala:  
Varie

| Data        | Rev. | DESCRIZIONE |
|-------------|------|-------------|
| Giugno 2012 | 0    | EMISSIONE   |