

LAVORI DI MESSA IN SICUREZZA
DEL PORTO DI FAVIGNANA

PROGETTO DEFINITIVO

Titolo elaborato: PLANIMETRIA UBICAZIONE CASSONI

Progettisti:
Ufficio Tecnico Comune di Favignana
Responsabile Ing. Pietro Vella



N° elaborato:

D7

Consulente:
Prof. Ing. Alberto Noli

Scala:
1:500

Data	Rev.	EMMISSIONE	DESCRIZIONE
Giugno 2012	0	EMMISSIONE	

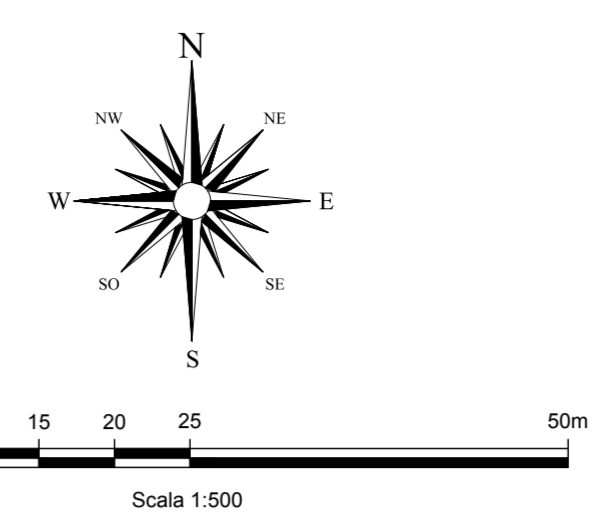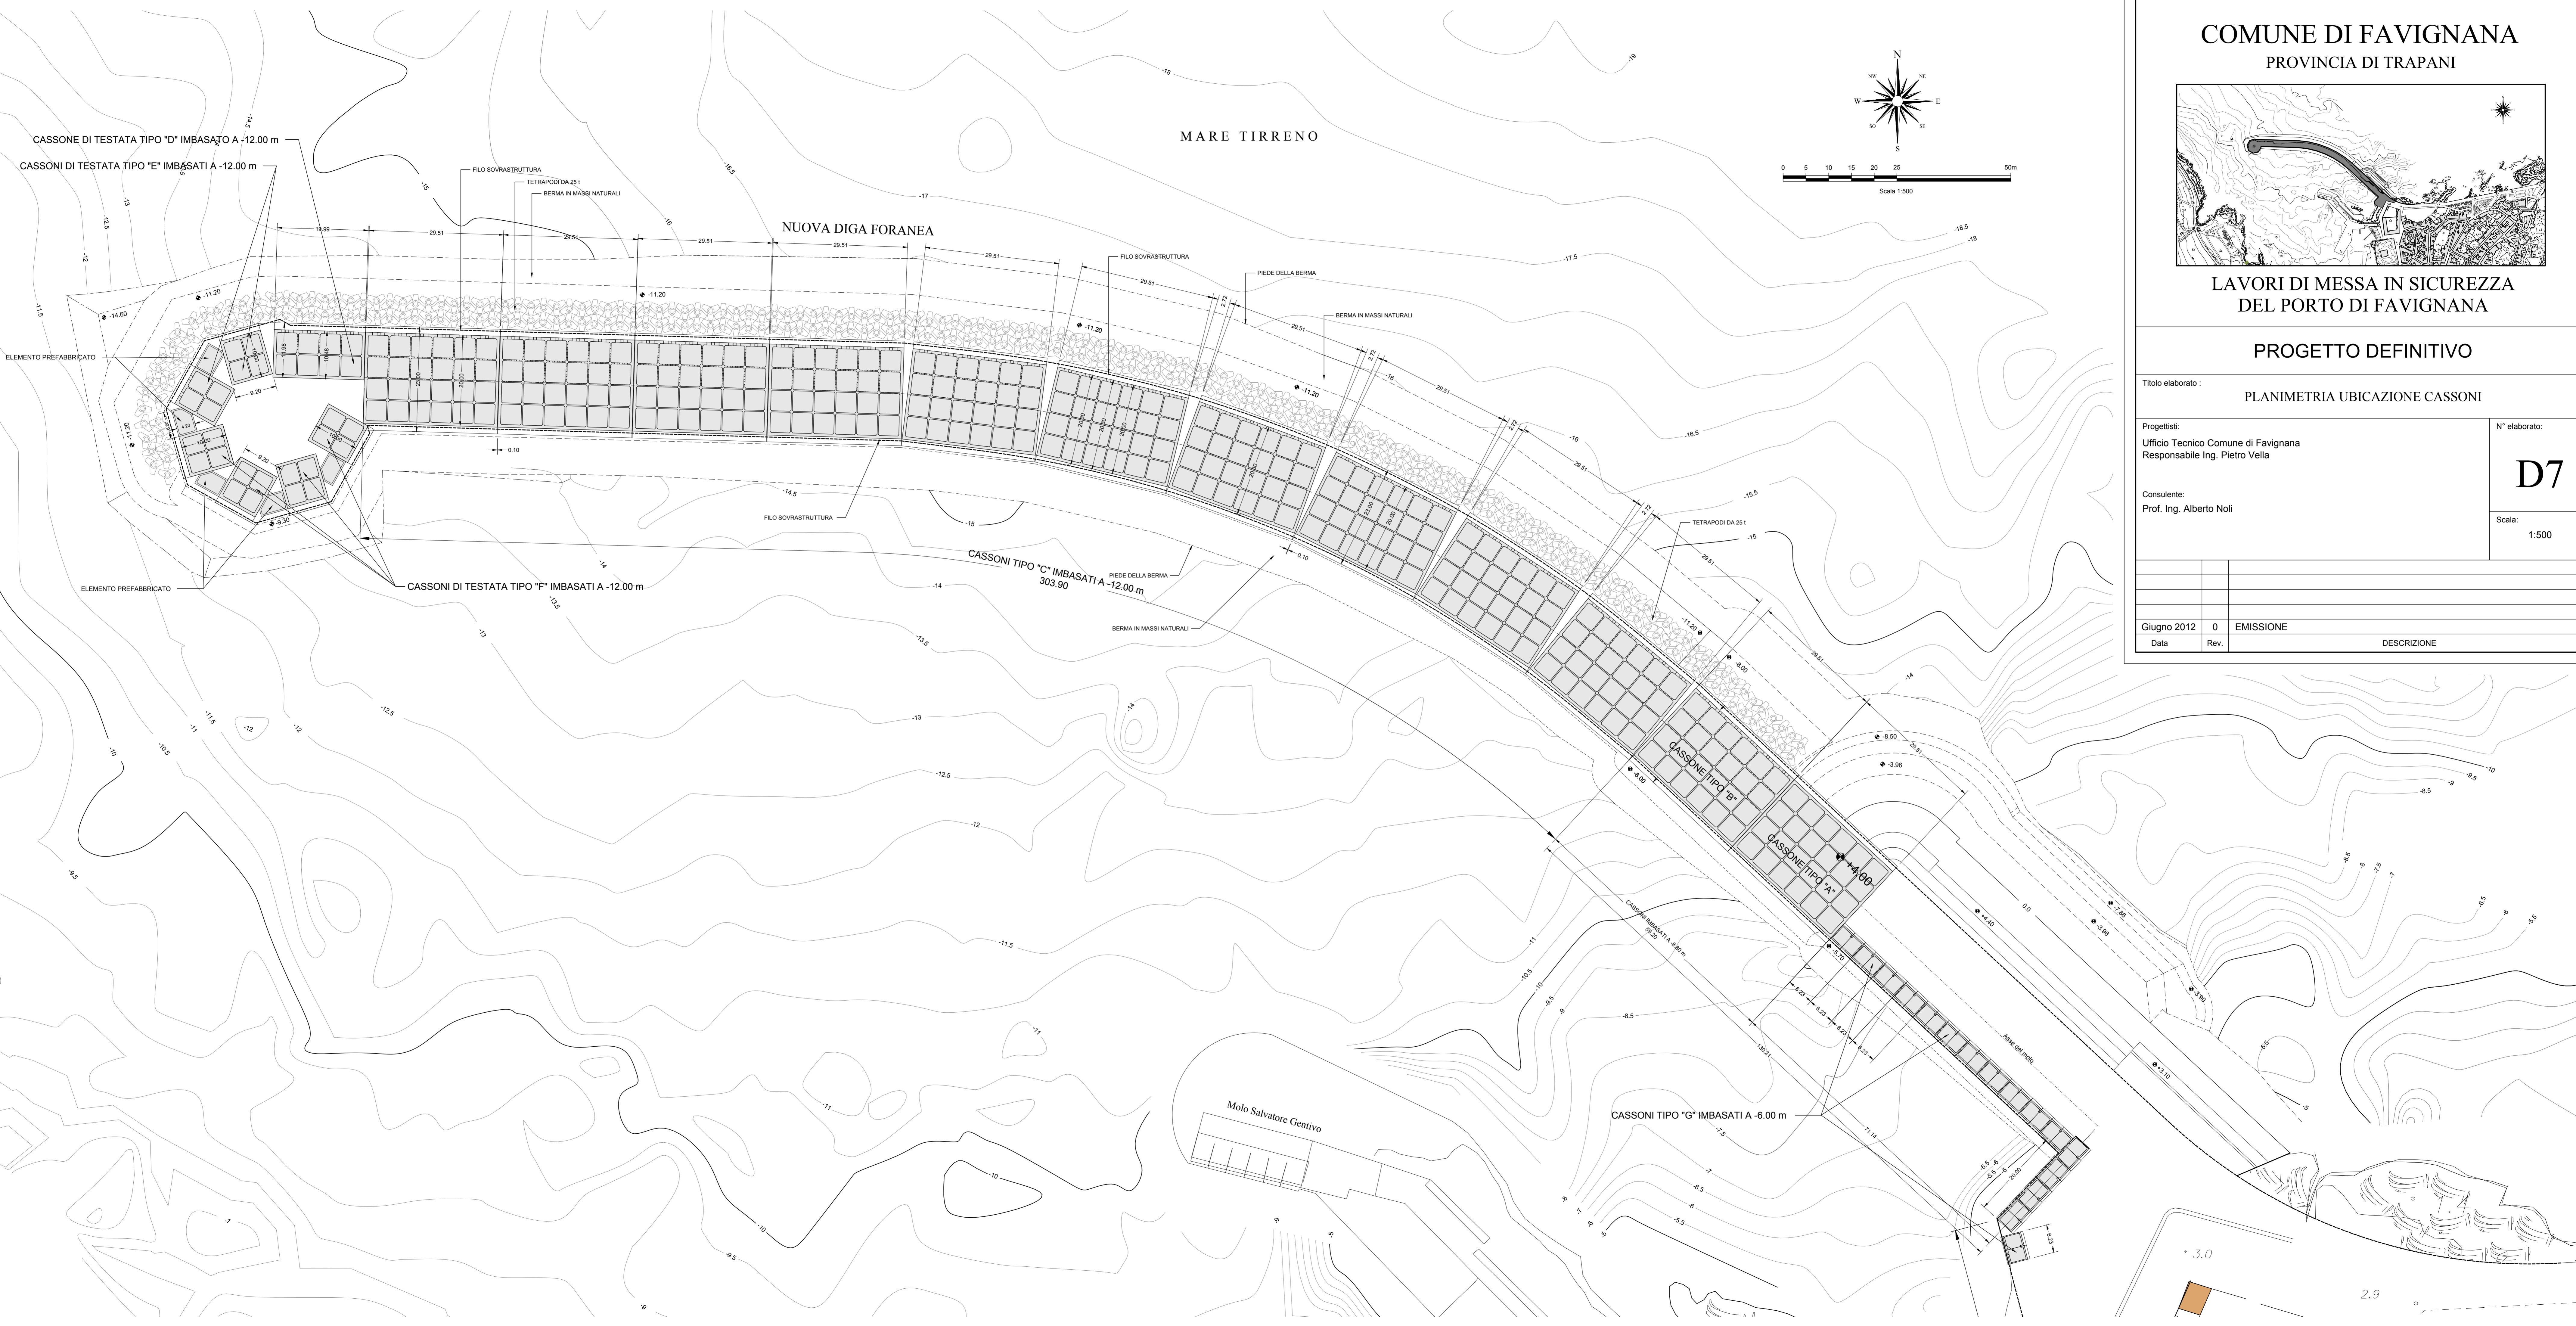

MARE TIRRENO

NUOVA DIGA FORANEA

CASSONE DI TESTATA TIPO "D" IMBASATO A -12.00 m
CASSONI DI TESTATA TIPO "E" IMBASATI A -12.00 m

ELEMENTO PREFABBRICATO

ELEMENTO PREFABBRICATO

CASSONI DI TESTATA TIPO "F" IMBASATI A -12.00 m

CASSONI TIPO "C" IMBASATI A -12.00 m
303.90

BERMA IN MASSI NATURALI

CASSONE TIPO "B"
CASSONE TIPO "A"
CASSONE TIPO "G" IMBASATI A -6.00 m

Molo Salvatore Gentivo

CASSONI TIPO "G" IMBASATI A -6.00 m

+ 3.0

2.9