



NUOVA DIGA FORANEA - TESTATA
Sezione tipo A-A

Scala 1:100

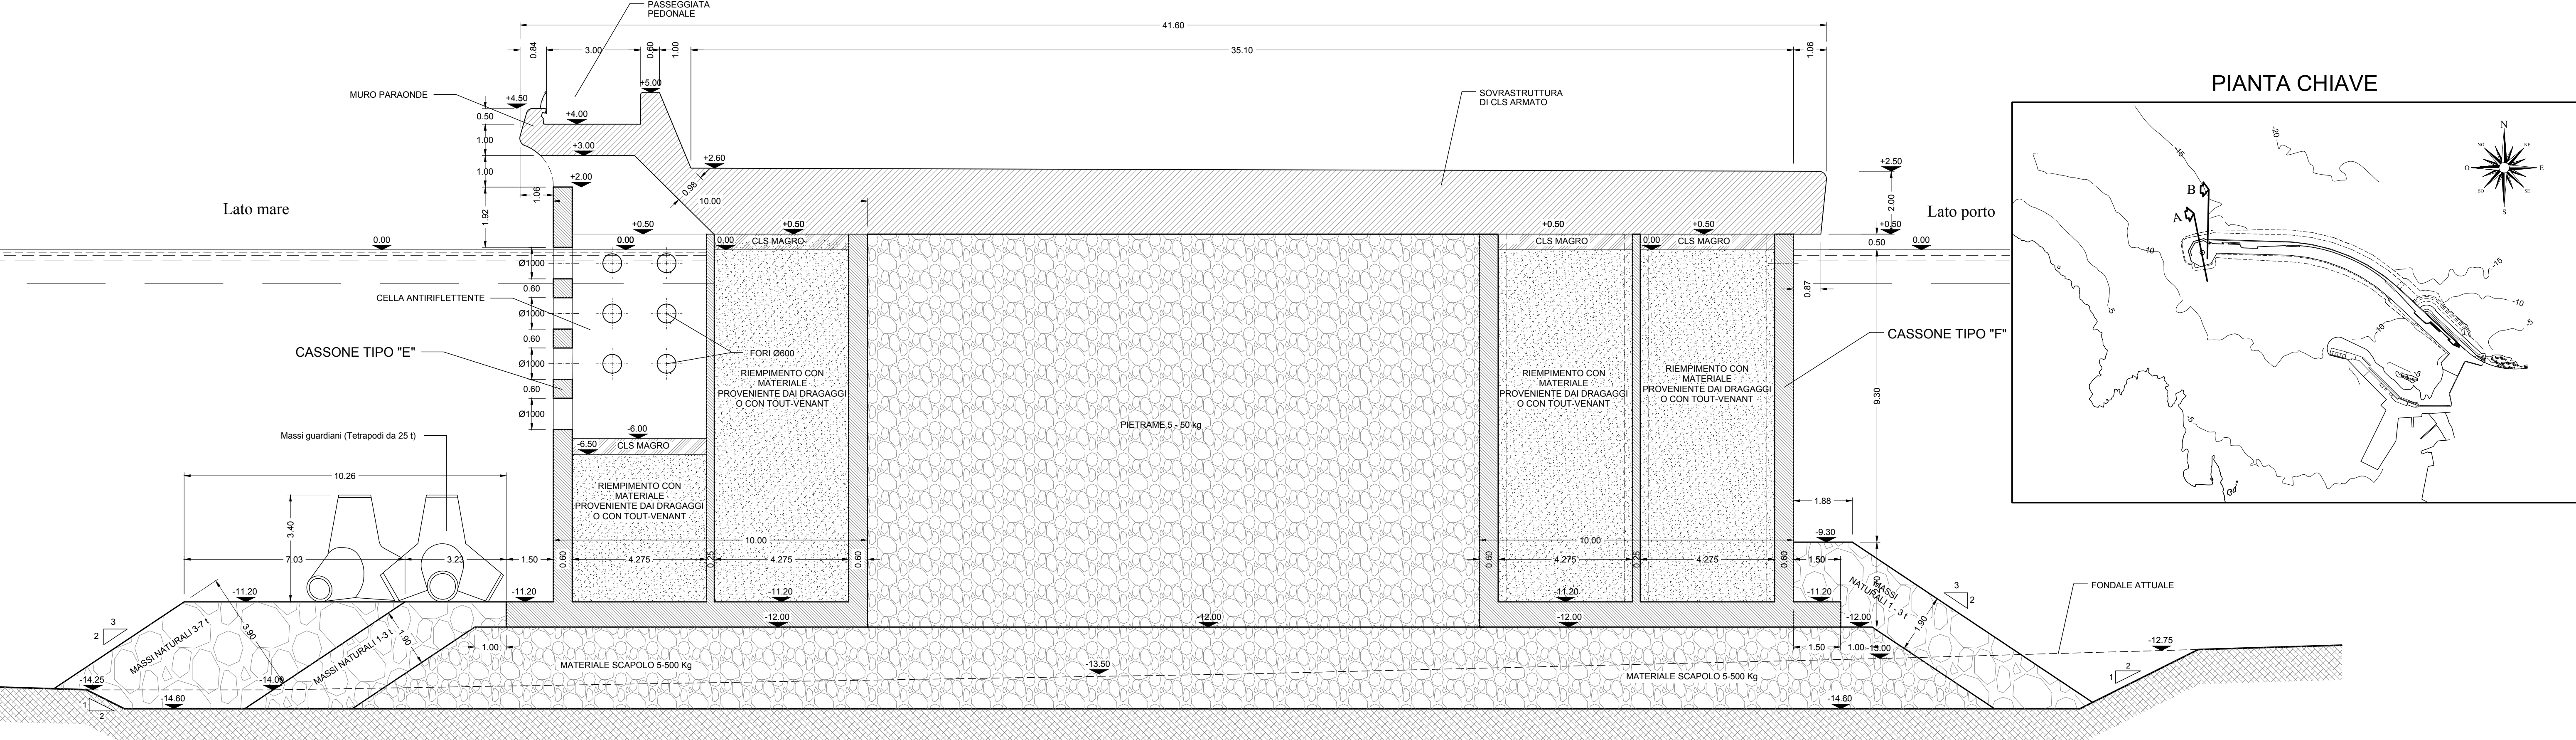


NUOVA DIGA FORANEA - TESTATA
Sezione tipo B - B

Scala 1:100

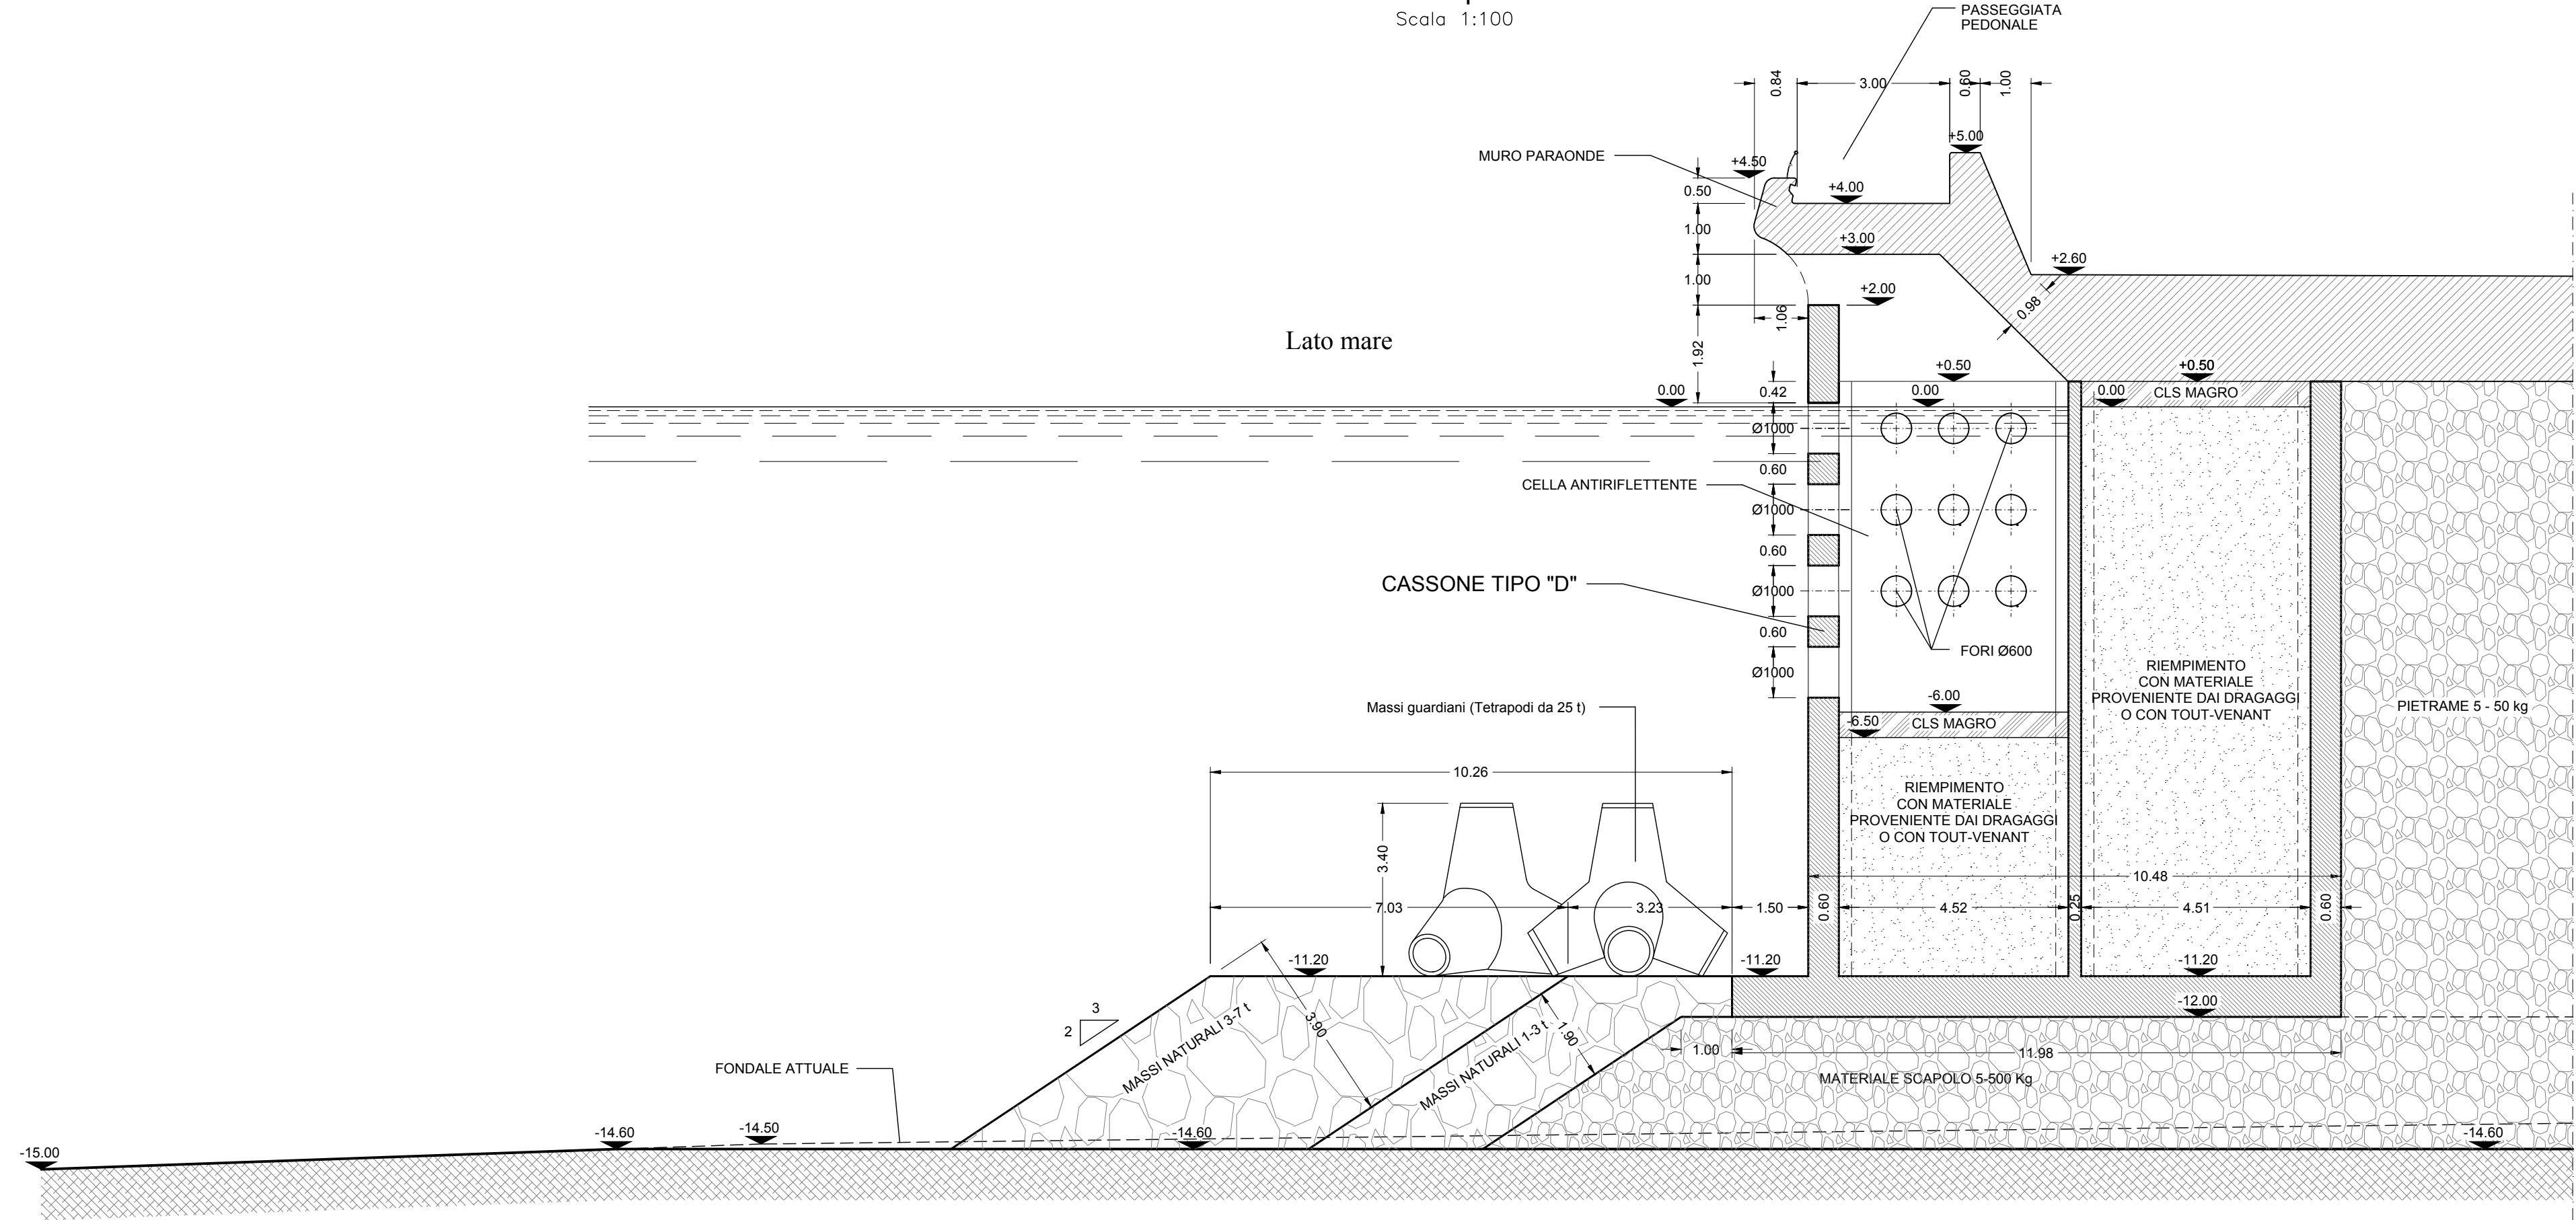

COMUNE DI FAVIGNANA
PROVINCIA DI TRAPANI

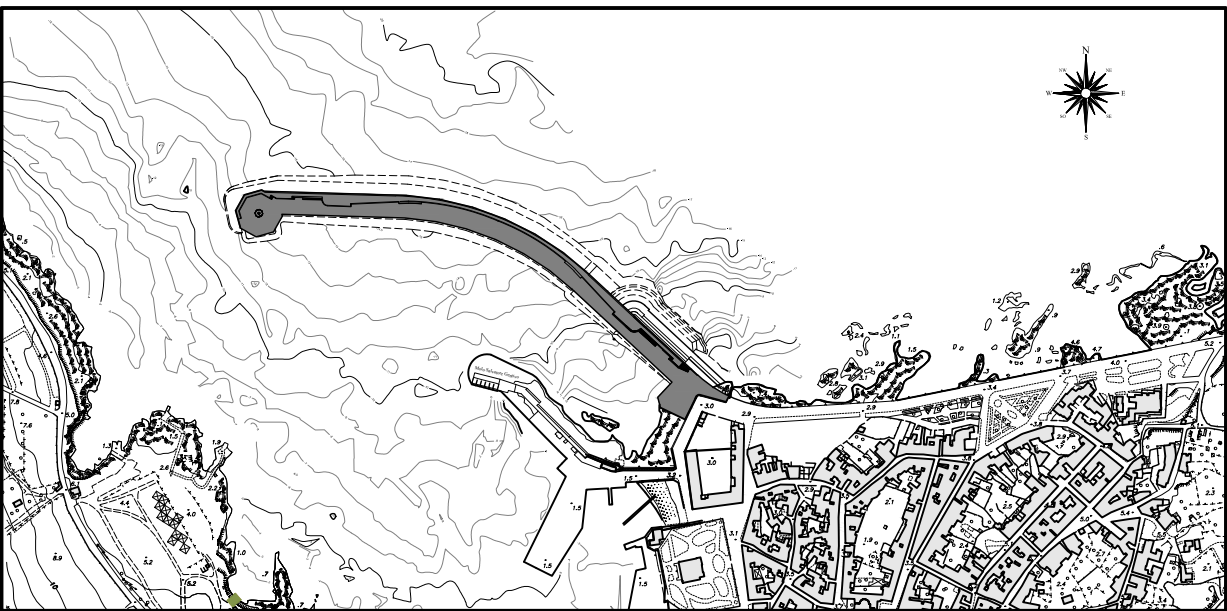

LAVORI DI MESSA IN SICUREZZA
DEL PORTO DI FAVIGNANA

PROGETTO DEFINITIVO

Titolo elaborato : SEZIONI TIPO DELLA NUOVA DIGA FORANEA
SEZIONI A-A B-B

Progettisti:
Ufficio Tecnico Comune di Favignana
Responsabile Ing. Pietro Vella

N° elaborato:

D8

Consulente:
Prof. Ing. Alberto Noli

Scala:
1:100

Giugno 2012	0	EMISSIONE
Data	Rev.	DESCRIZIONE