




NUOVA DIGA FORANEA
Sezione tipo C - C
Fondali maggiori di -15.00 m
Scala 1:100

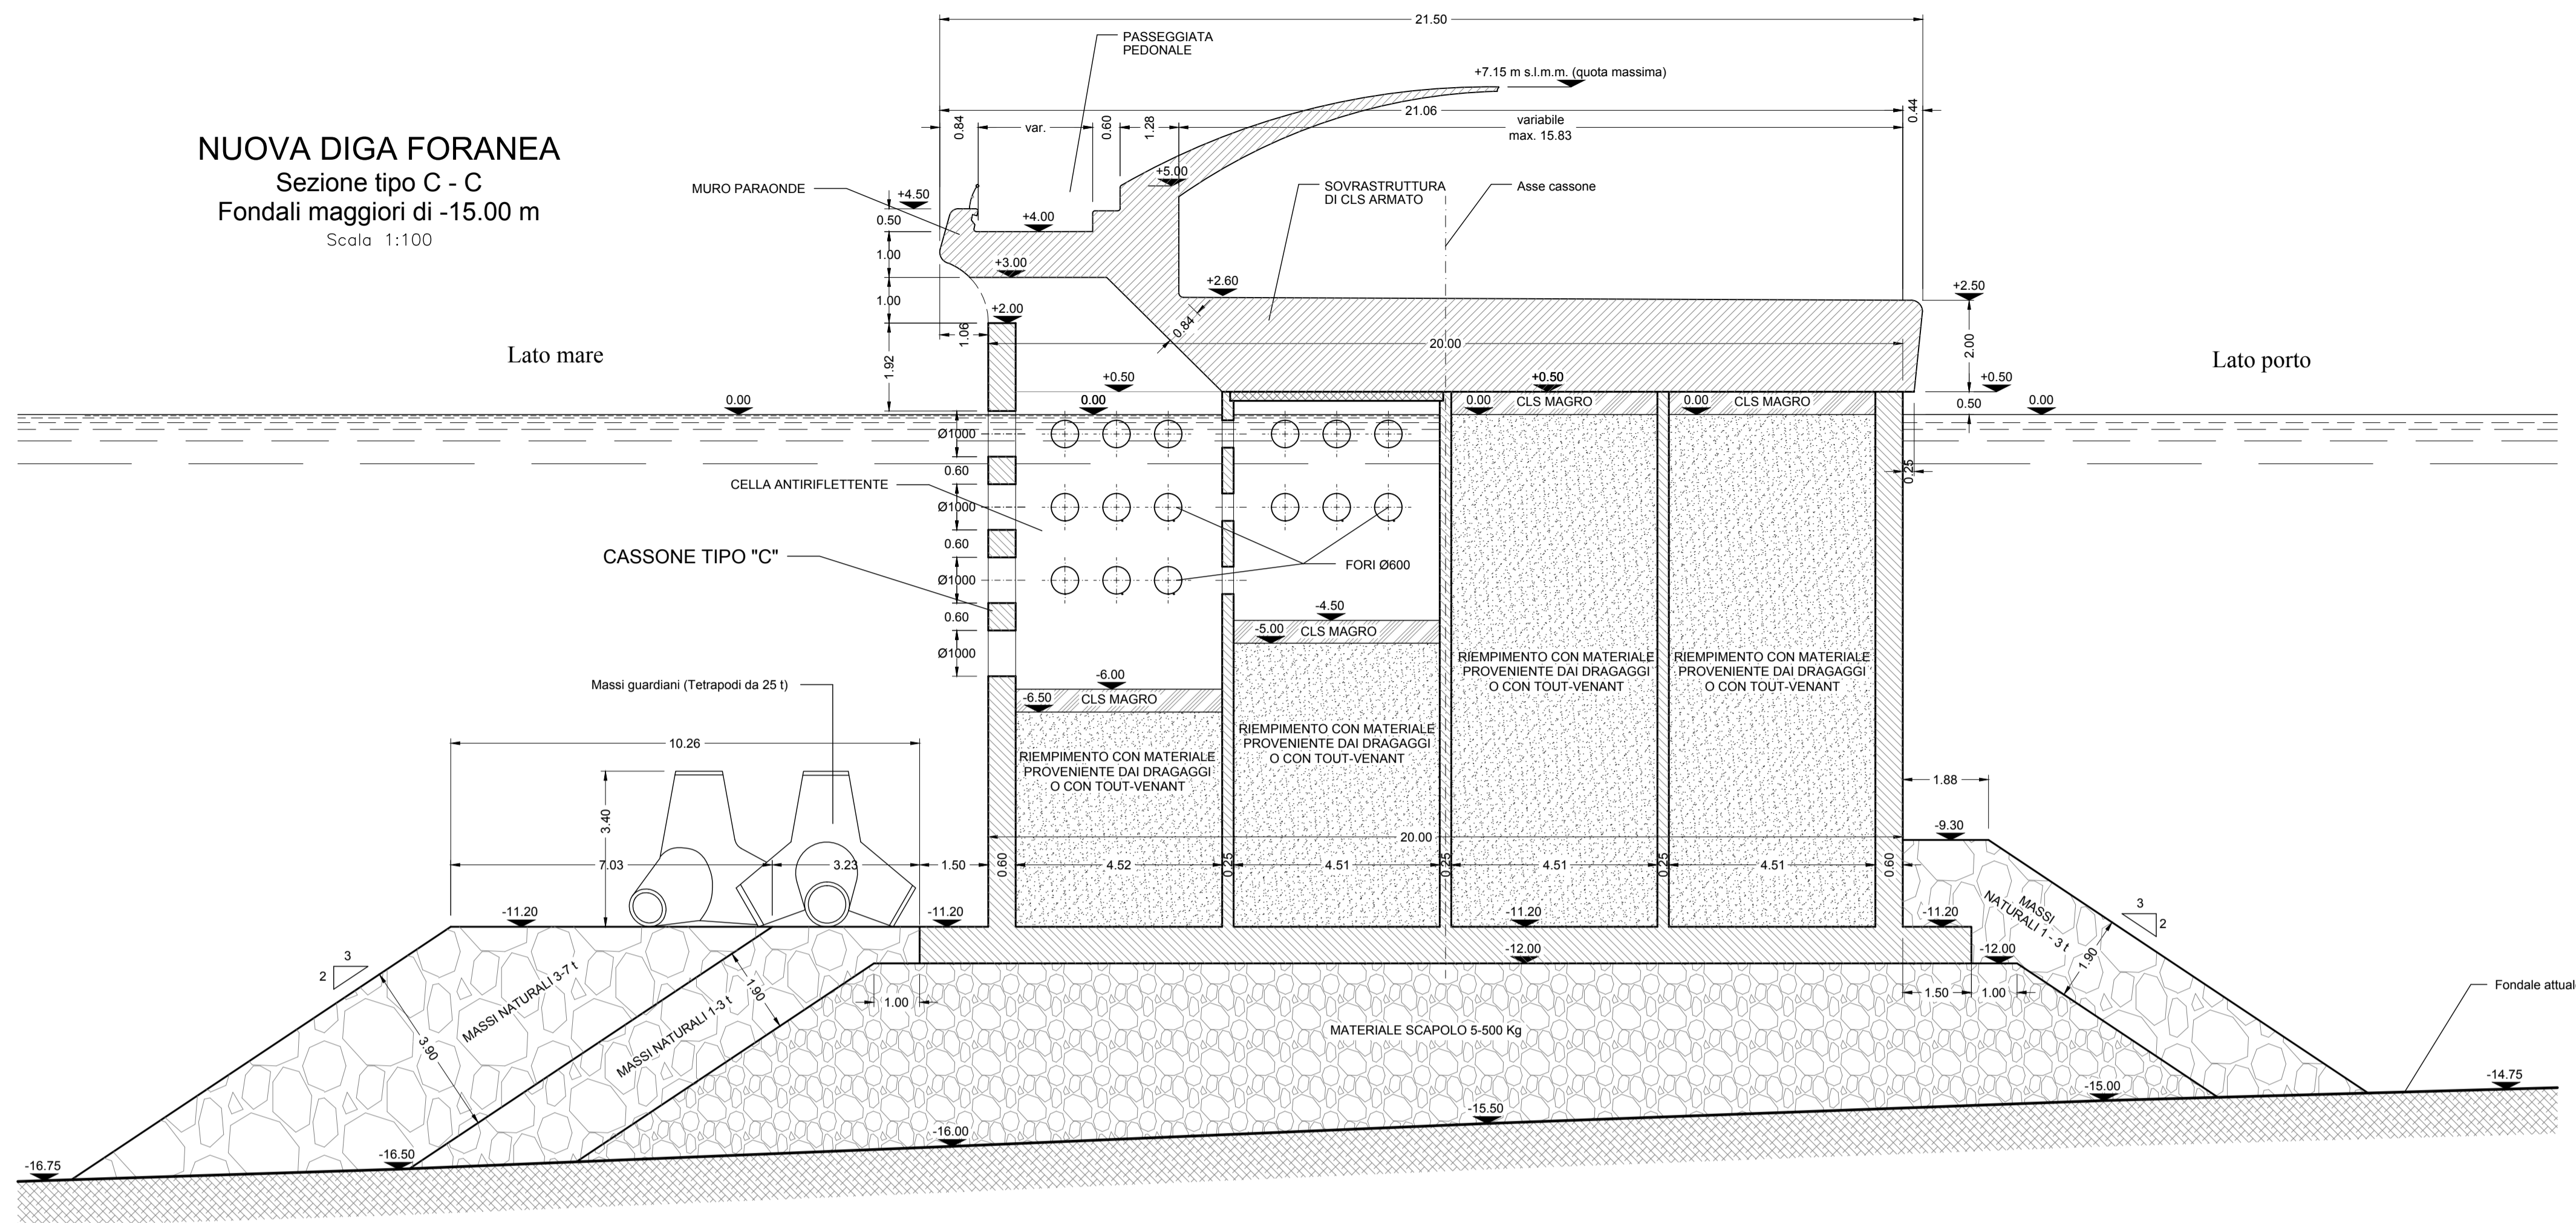


PIANTA CHIAVE

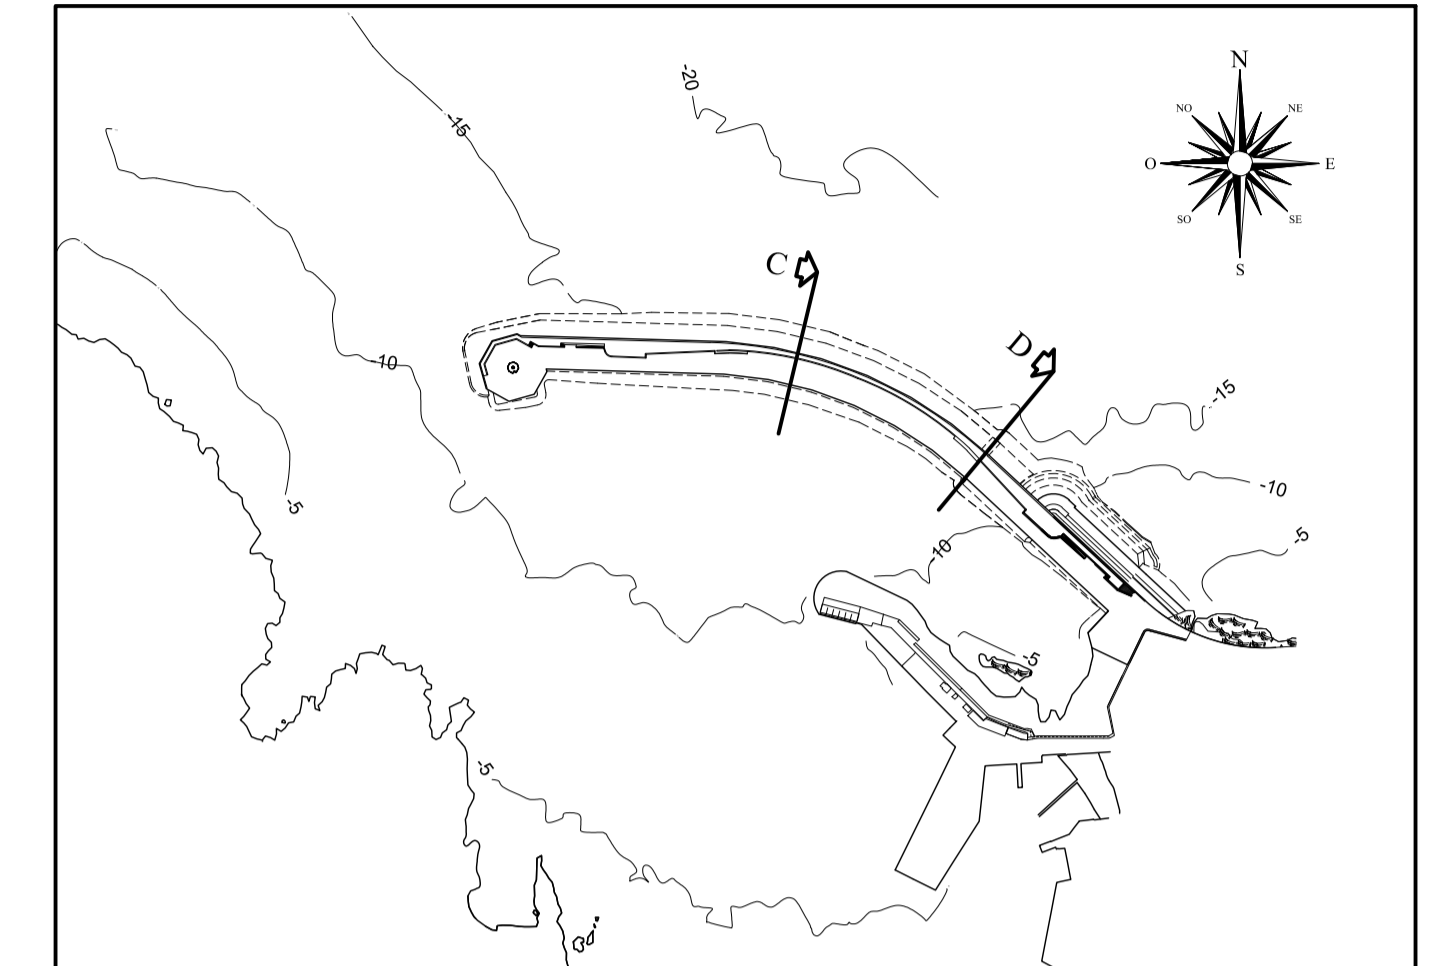

NUOVA DIGA FORANEA
Sezione tipo D - D
Fondali compresi tra -10.00 m e -15.00 m
Scala 1:100

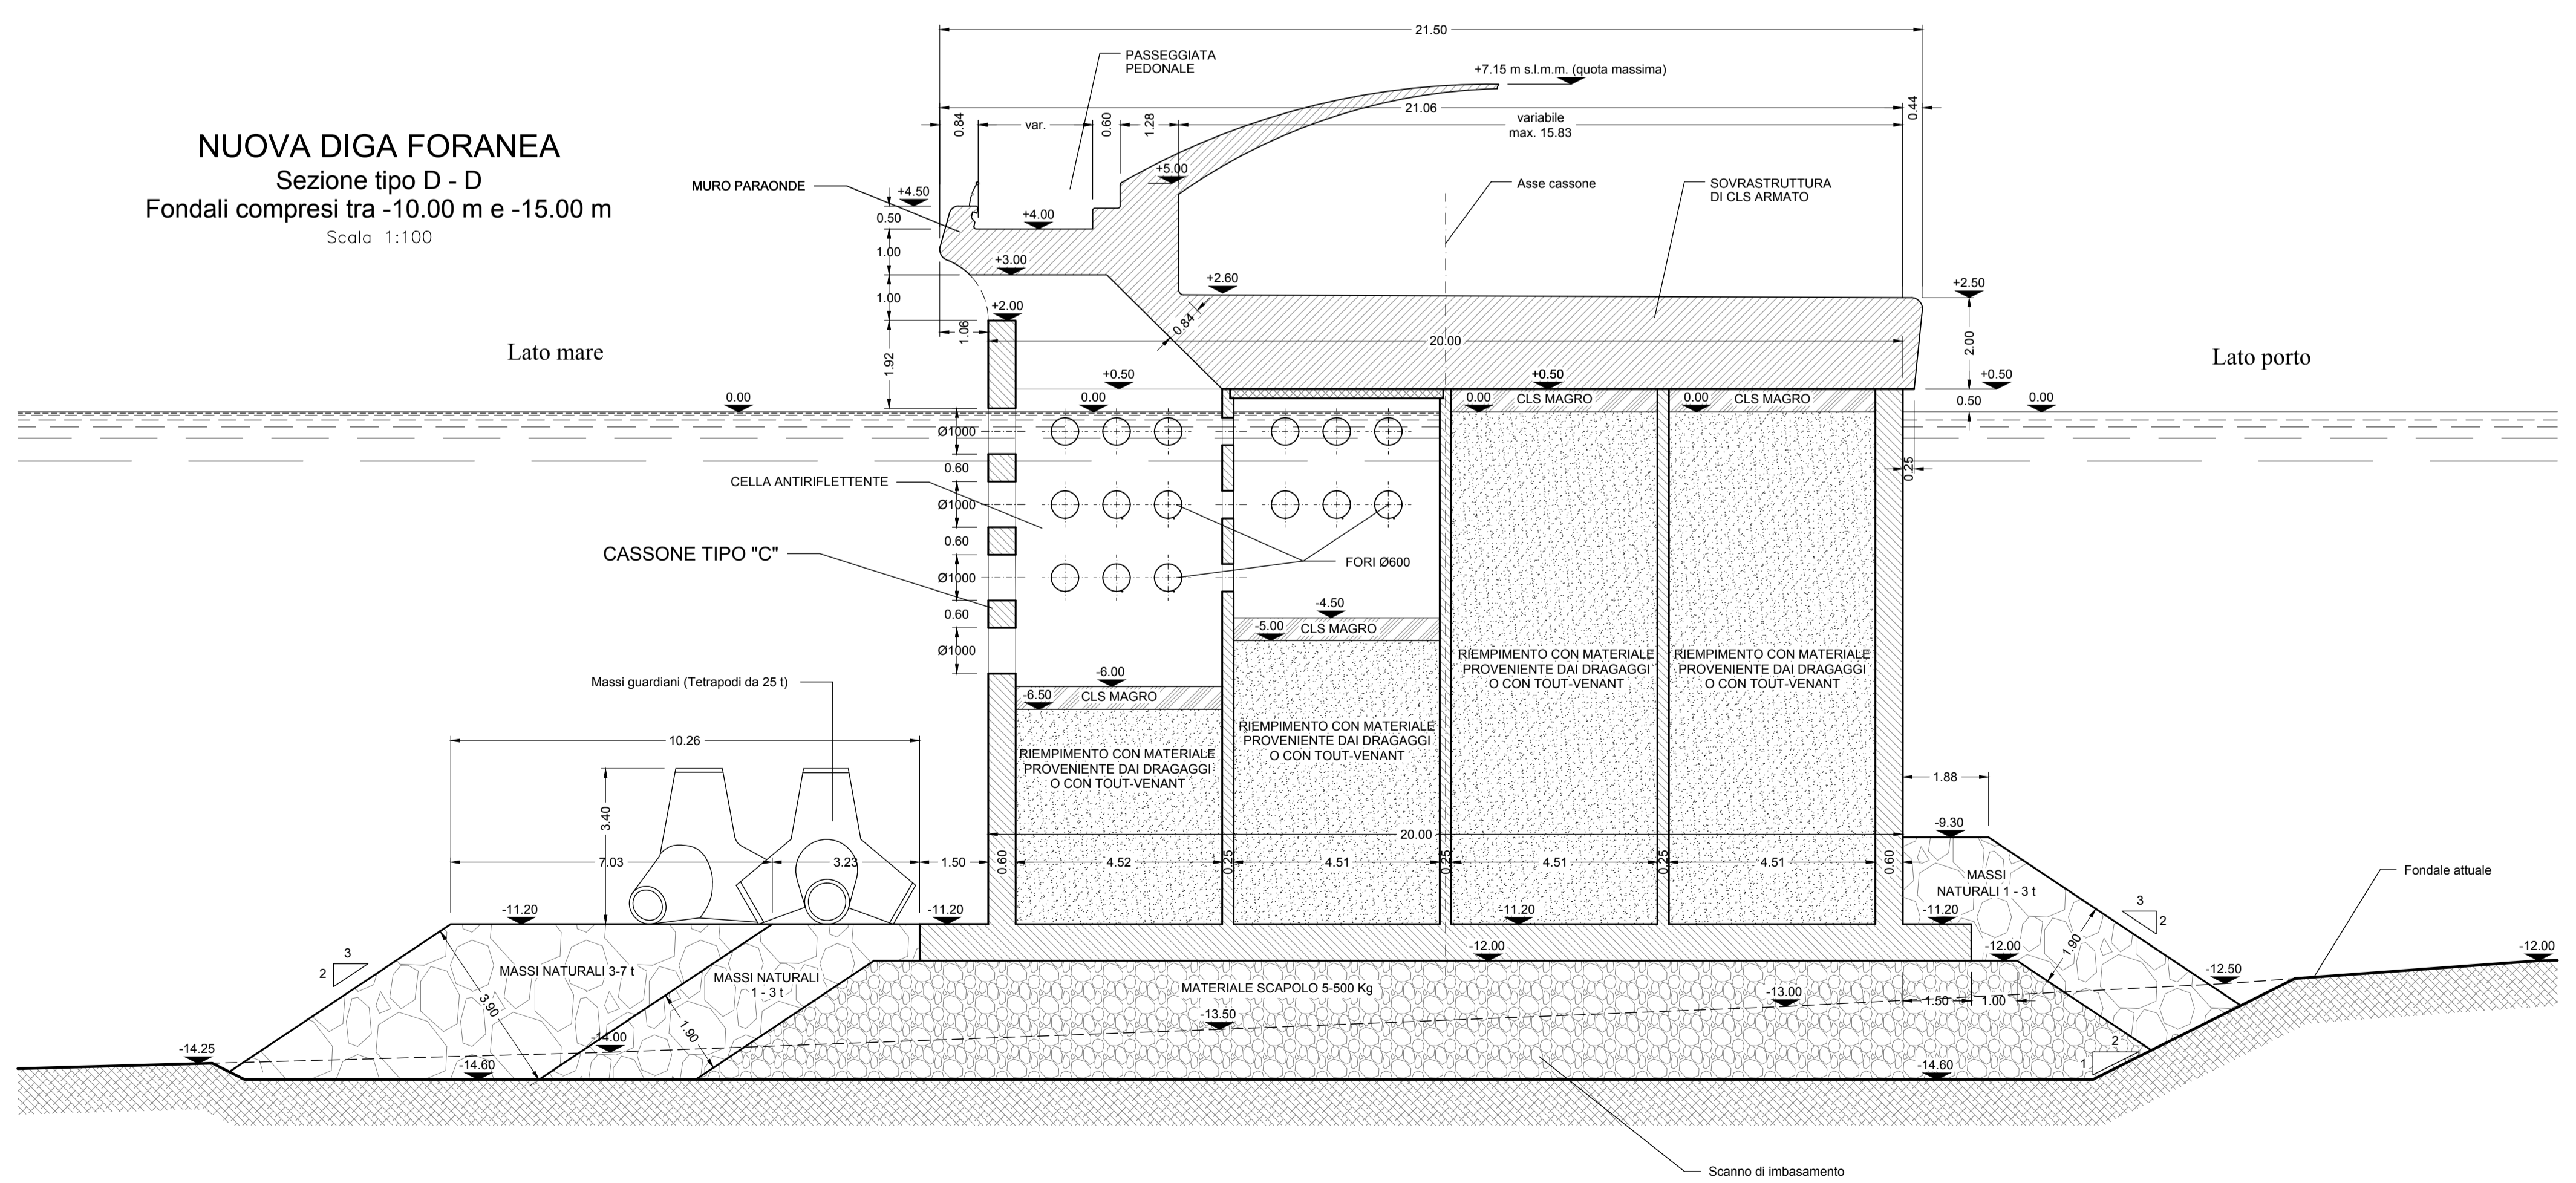

COMUNE DI FAVIGNANA
PROVINCIA DI TRAPANI

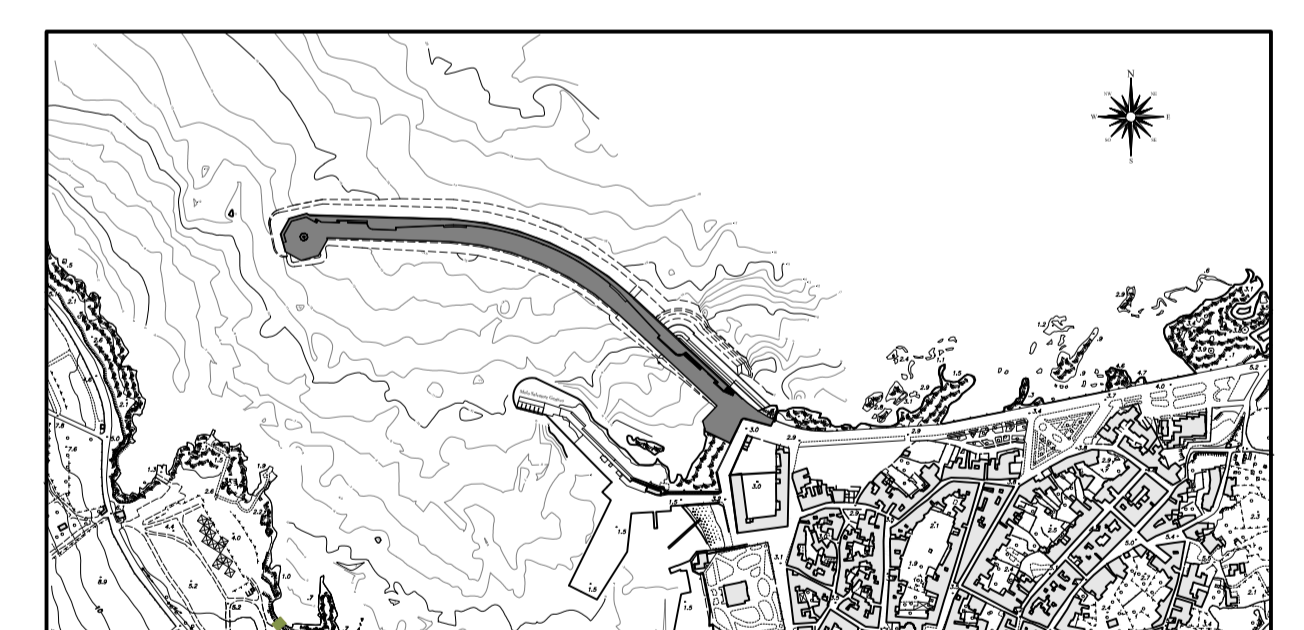

**LAVORI DI MESSA IN SICUREZZA
DEL PORTO DI FAVIGNANA**

PROGETTO DEFINITIVO

Titolo elaborato : **SEZIONI TIPO DELLA NUOVA DIGA FORANEA
SEZIONI C-C D-D**

Progettisti:
Ufficio Tecnico Comune di Favignana
Responsabile Ing. Pietro Vella

Consulente:
Prof. Ing. Alberto Noli

N° elaborato:

D9

Scala:
1:100

Data	Rev.	DESCRIZIONE
Giugno 2012	0	EMISSIONE