

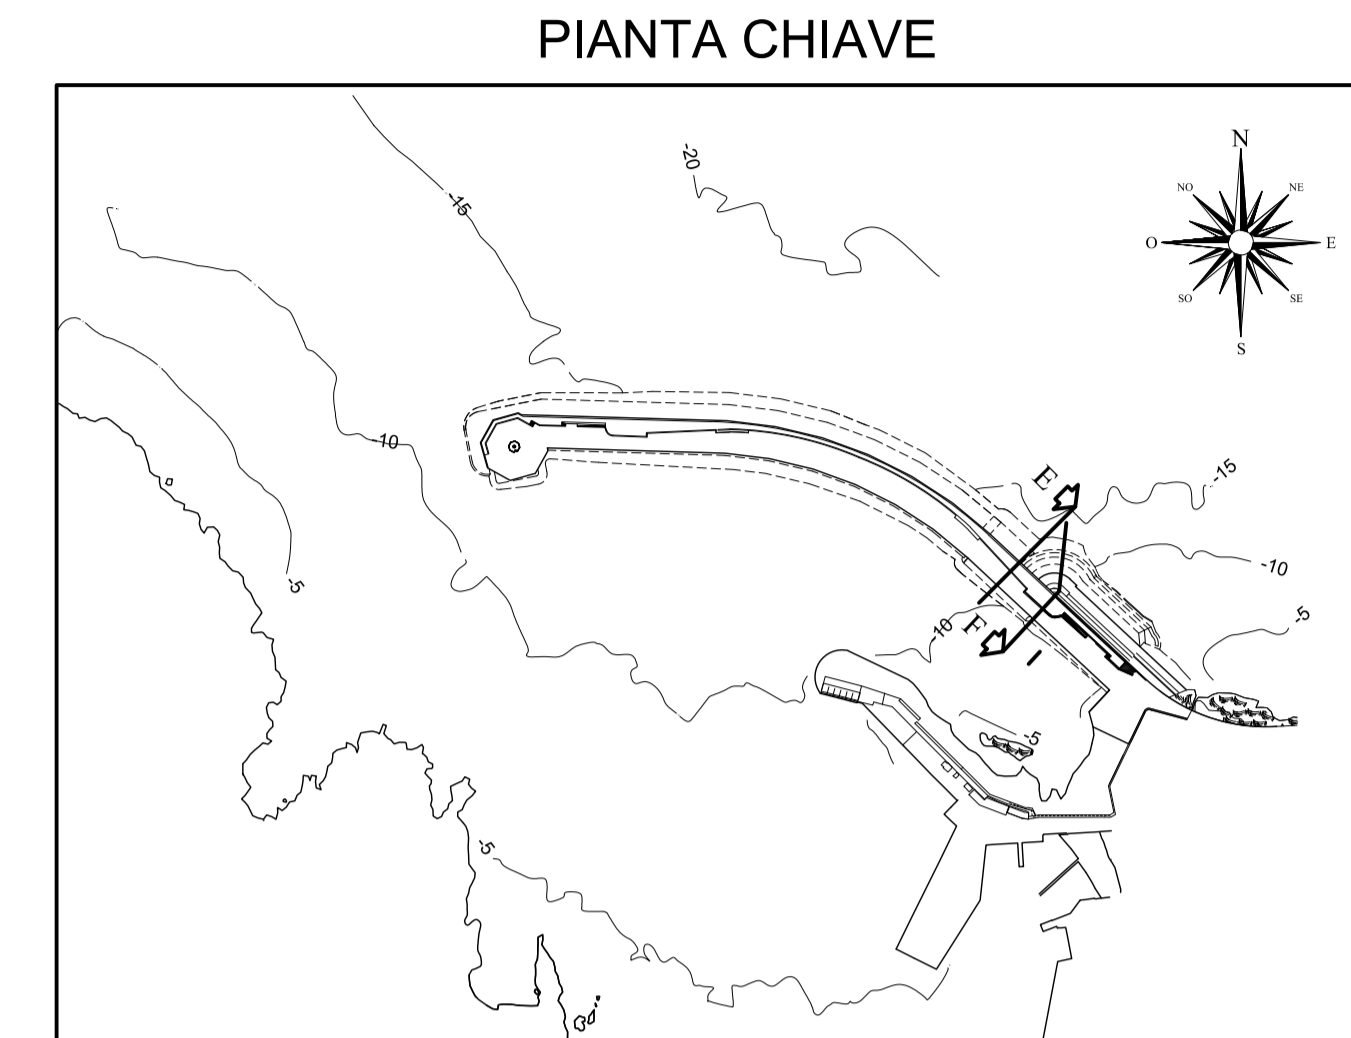



NUOVA DIGA FORANEA
Sezione tipo E - E
Fondali compresi tra -10.00 m e -15.00 m
Scala 1:100

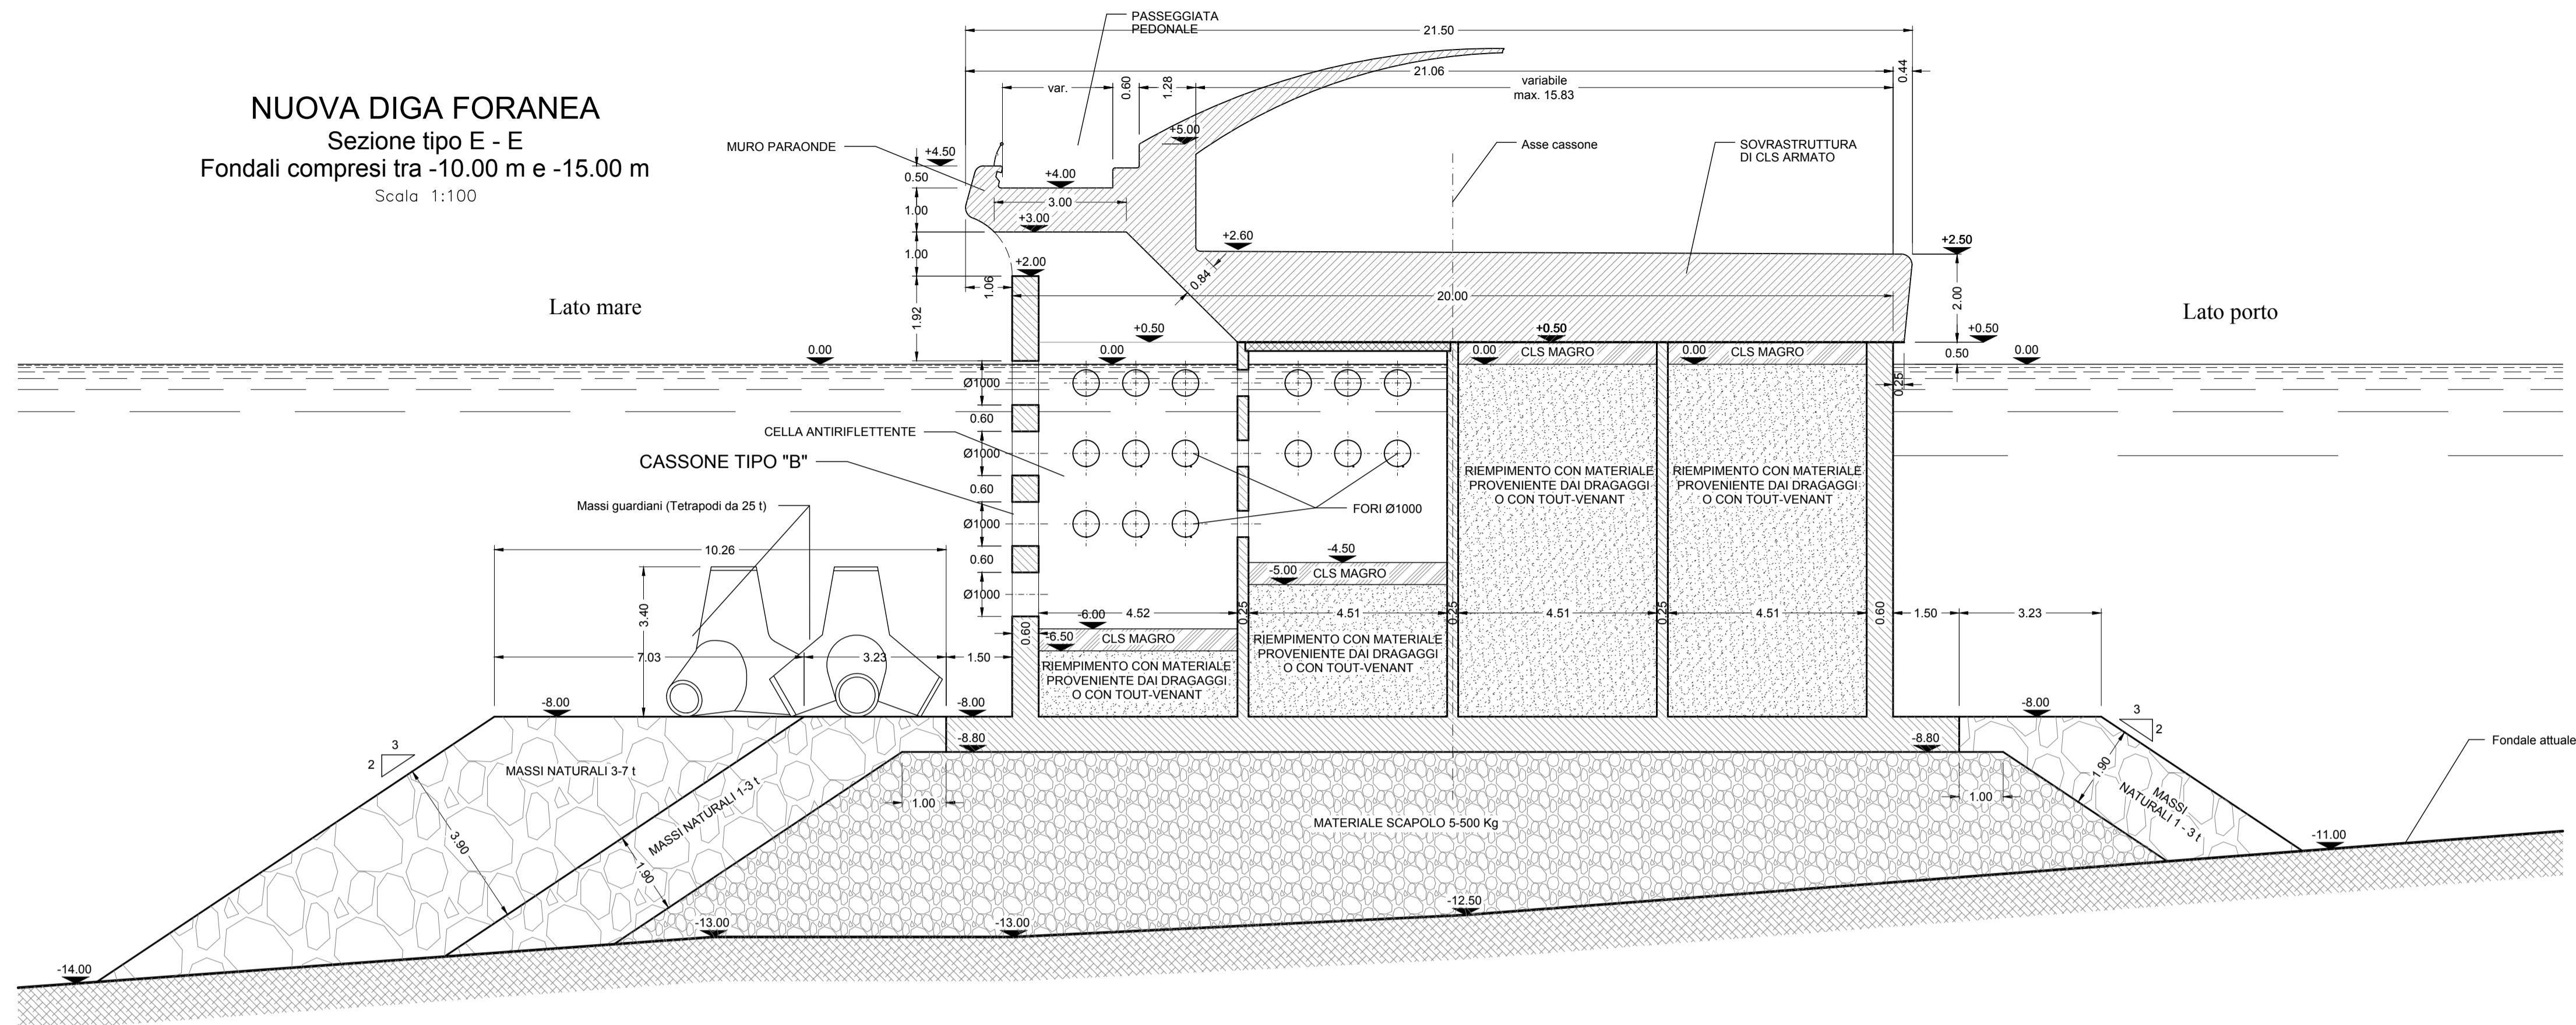

NUOVA DIGA FORANEA
Sezione tipo F - F
Fondali compresi tra -8.50 m e -10.00 m
Scala 1:100

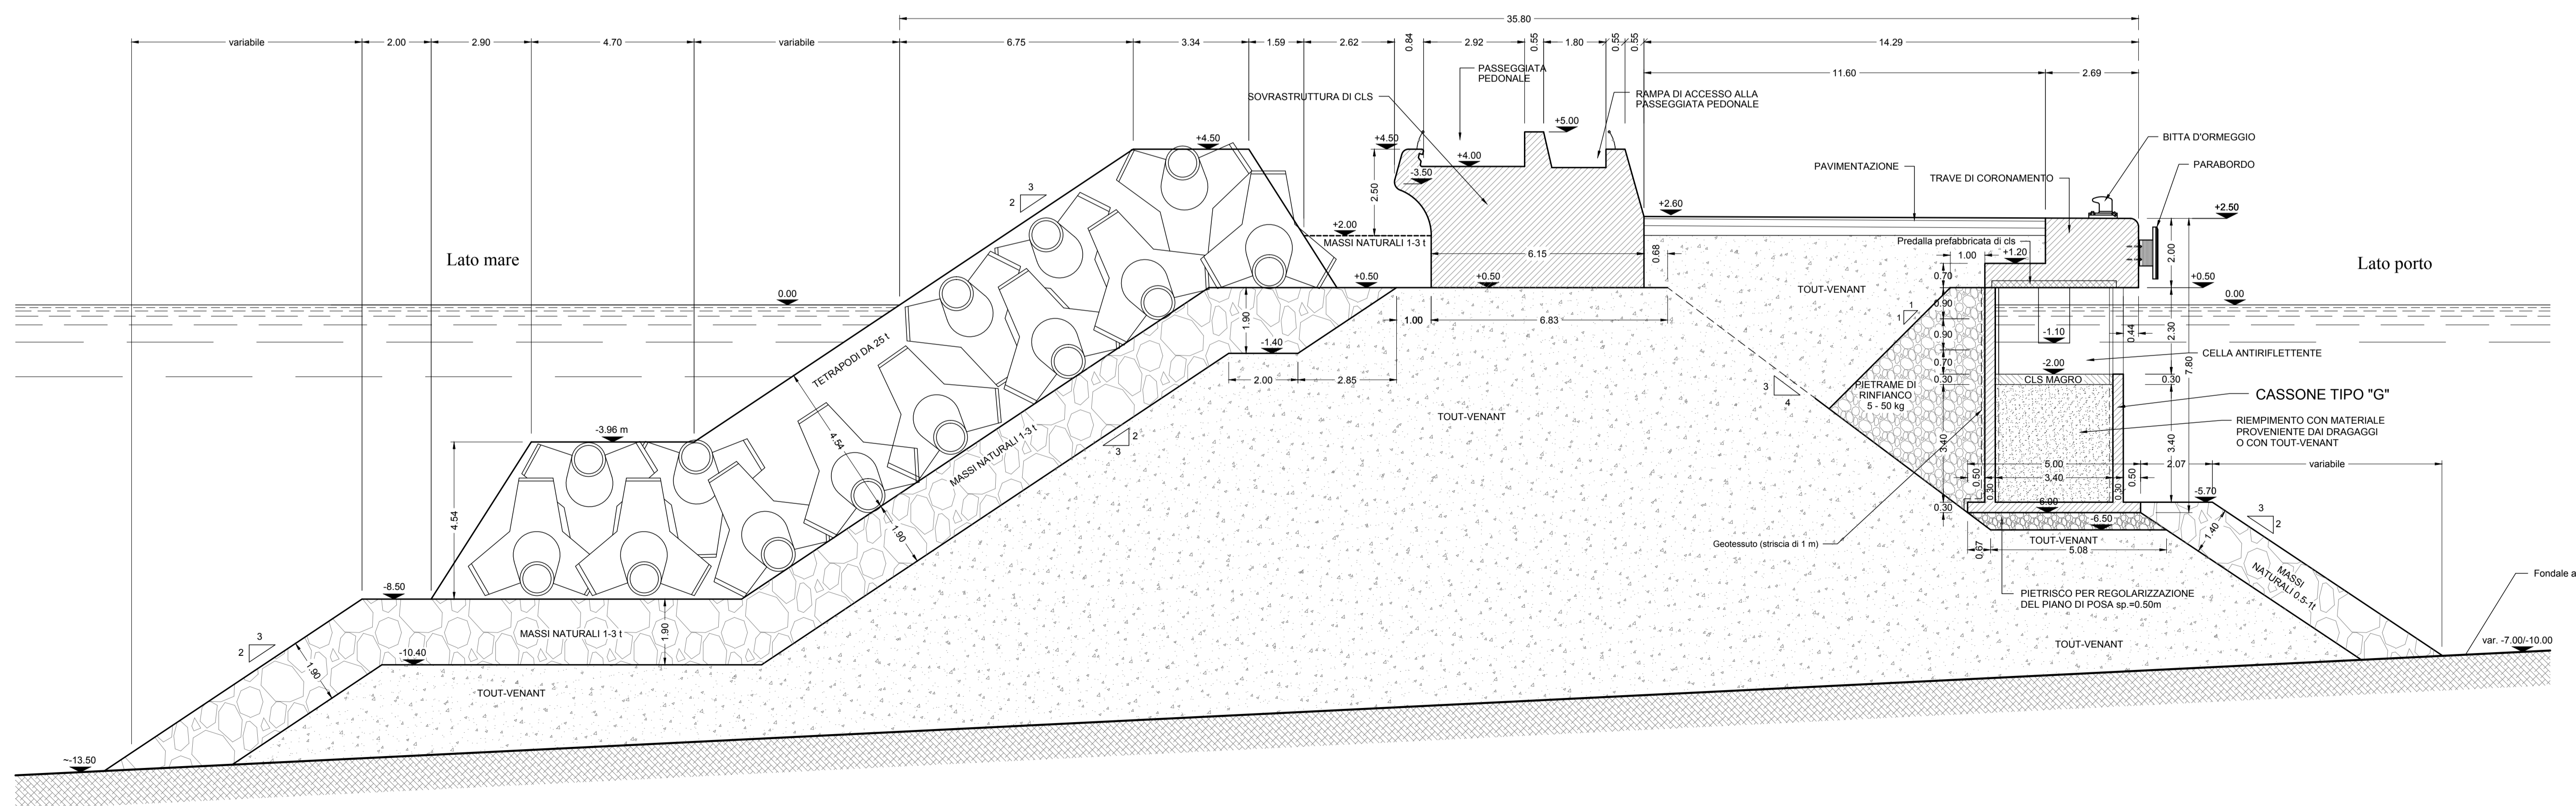

COMUNE DI FAVIGNANA
PROVINCIA DI TRAPANI

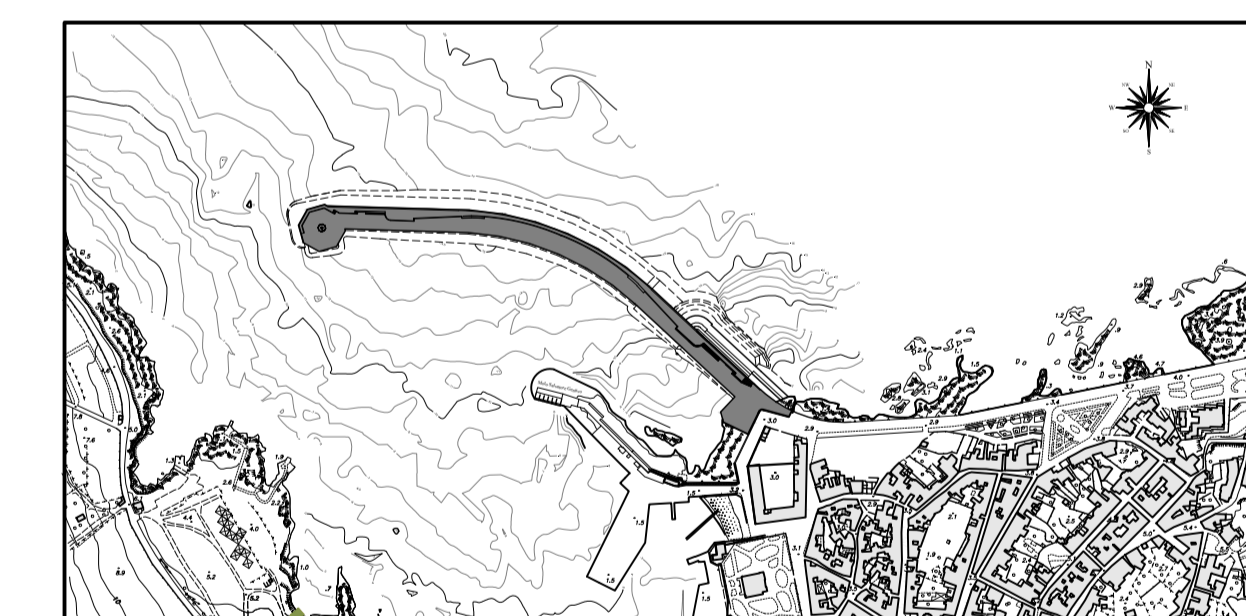

LAVORI DI MESSA IN SICUREZZA
DEL PORTO DI FAVIGNANA

PROGETTO DEFINITIVO

Titolo elaborato : SEZIONI TIPO DELLA NUOVA DIGA FORANEA
SEZIONI E-E F-F

Progettisti:
Ufficio Tecnico Comune di Favignana
Responsabile Ing. Pietro Vella

N° elaborato:

D10

Consulente:
Prof. Ing. Alberto Noli

Scala:
1:100

Data	Rev.	DESCRIZIONE
Giugno 2012	0	EMISSIONE