




NUOVA DIGA FORANEA
 Sezione tipo G - G
 Fondali compresi tra -8.50 m e -10.00 m
 Scala 1:100

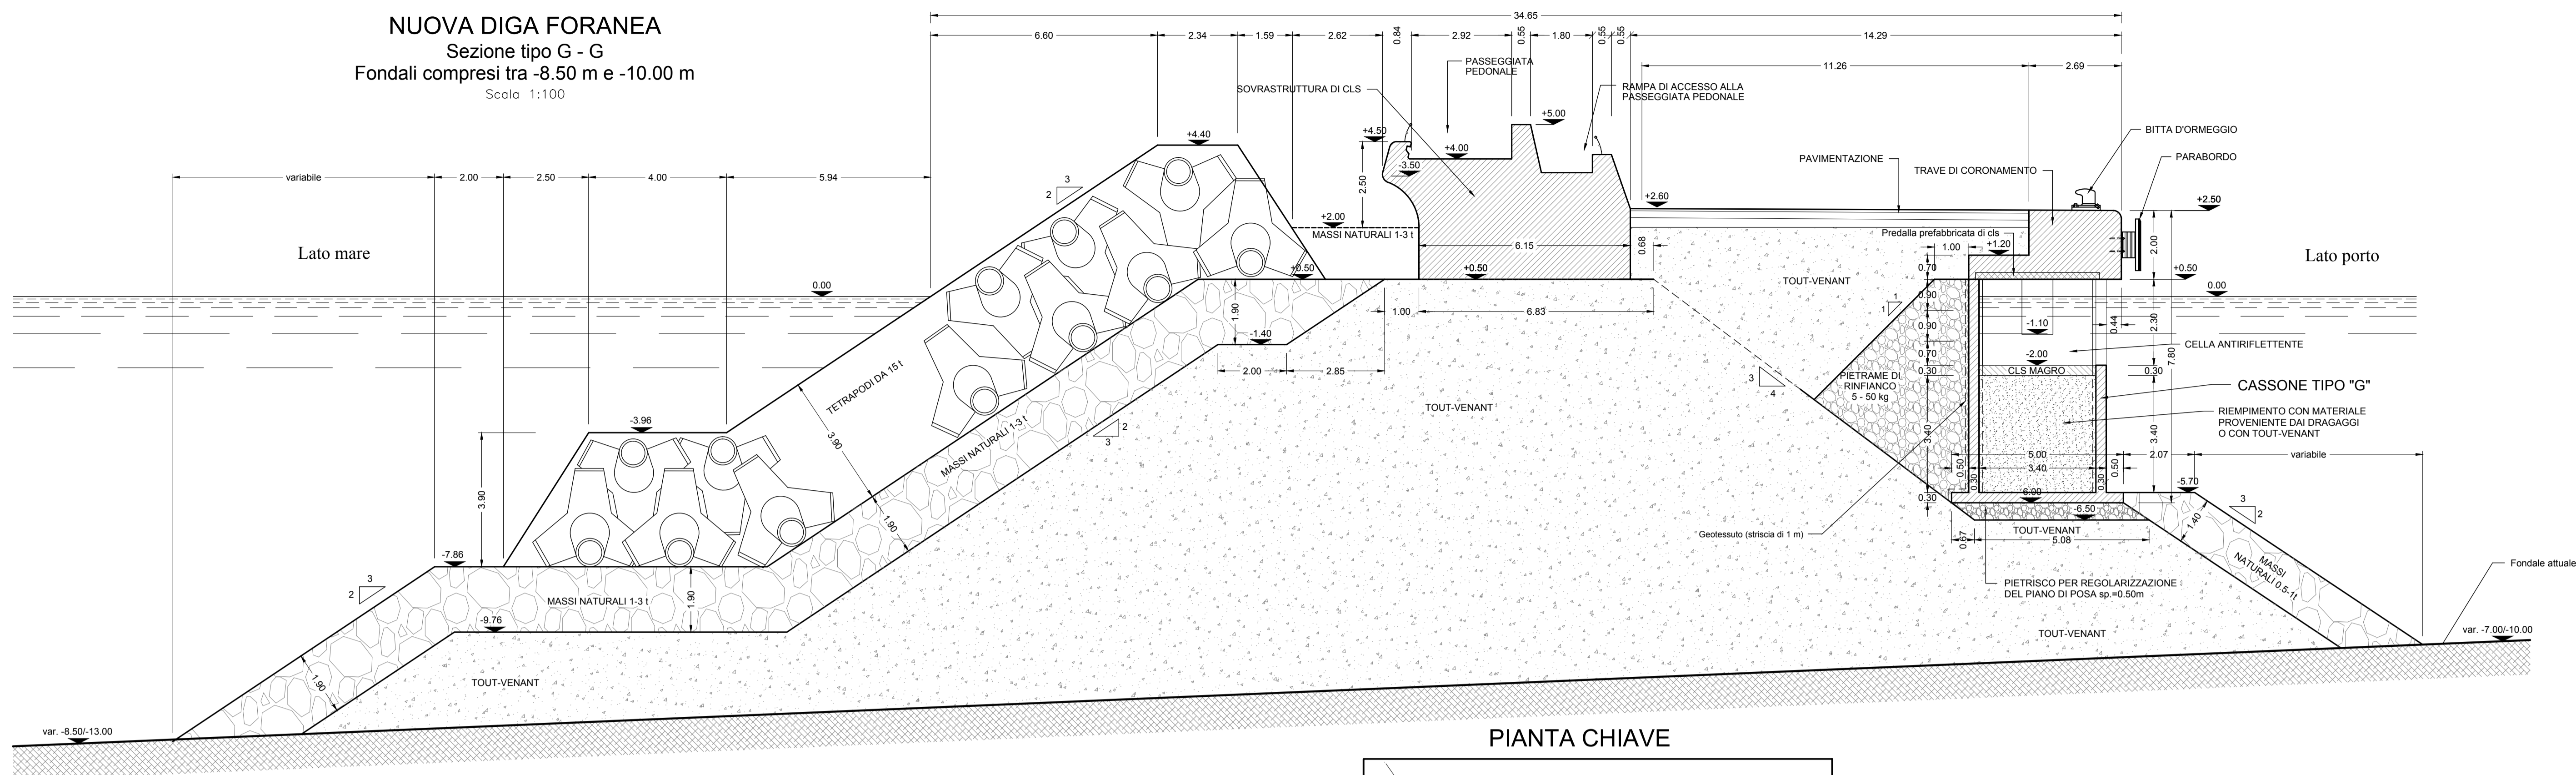


PIANTA CHIAVE

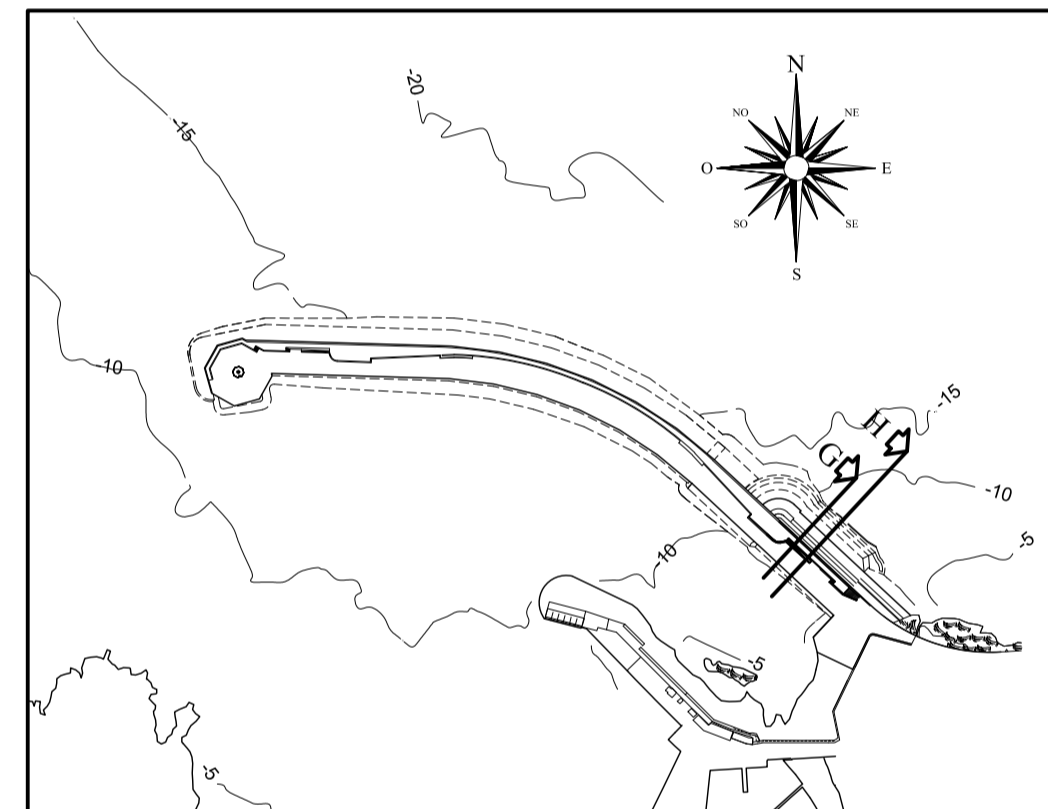

NUOVA DIGA FORANEA
 Sezione tipo H - H
 Fondali compresi tra -9.50 m e -8.00 m
 Scala 1:100

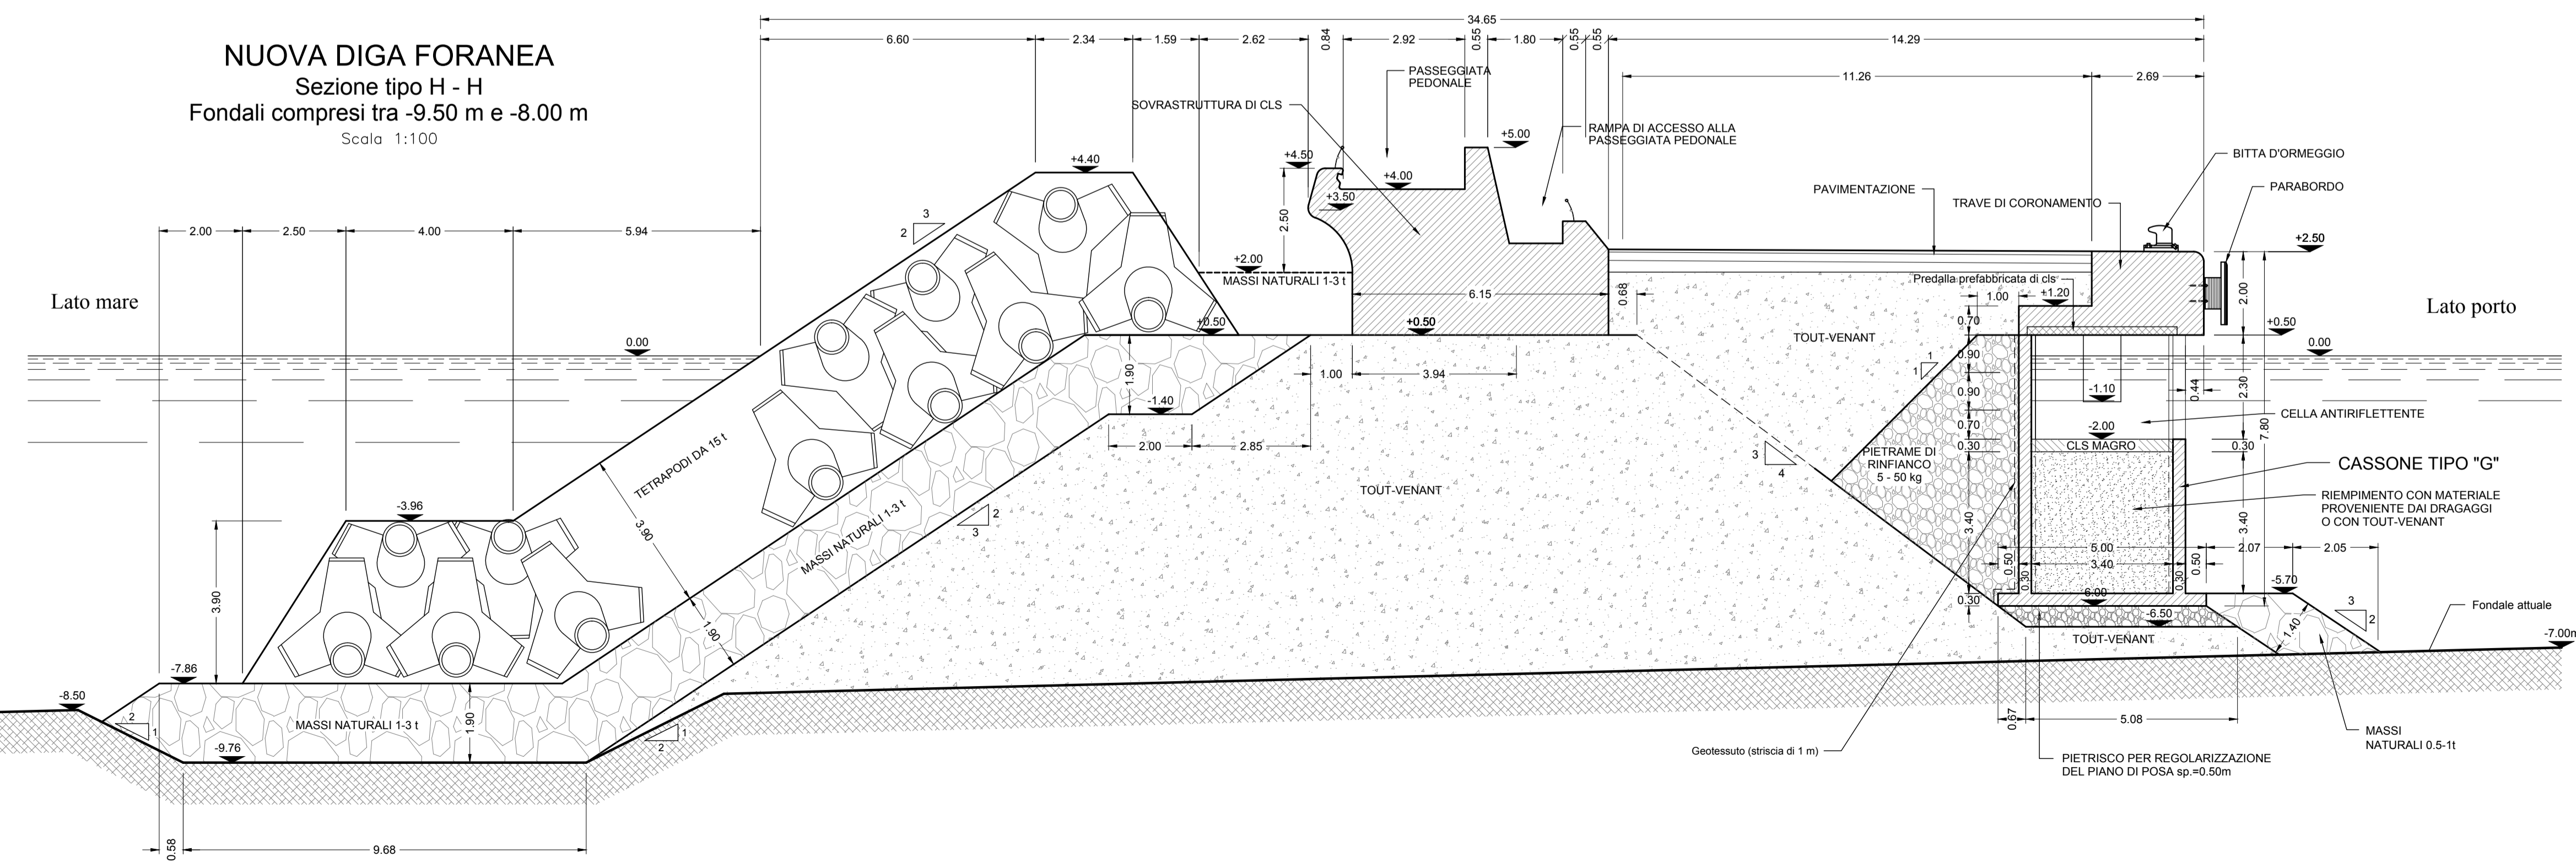

COMUNE DI FAVIGNANA
 PROVINCIA DI TRAPANI

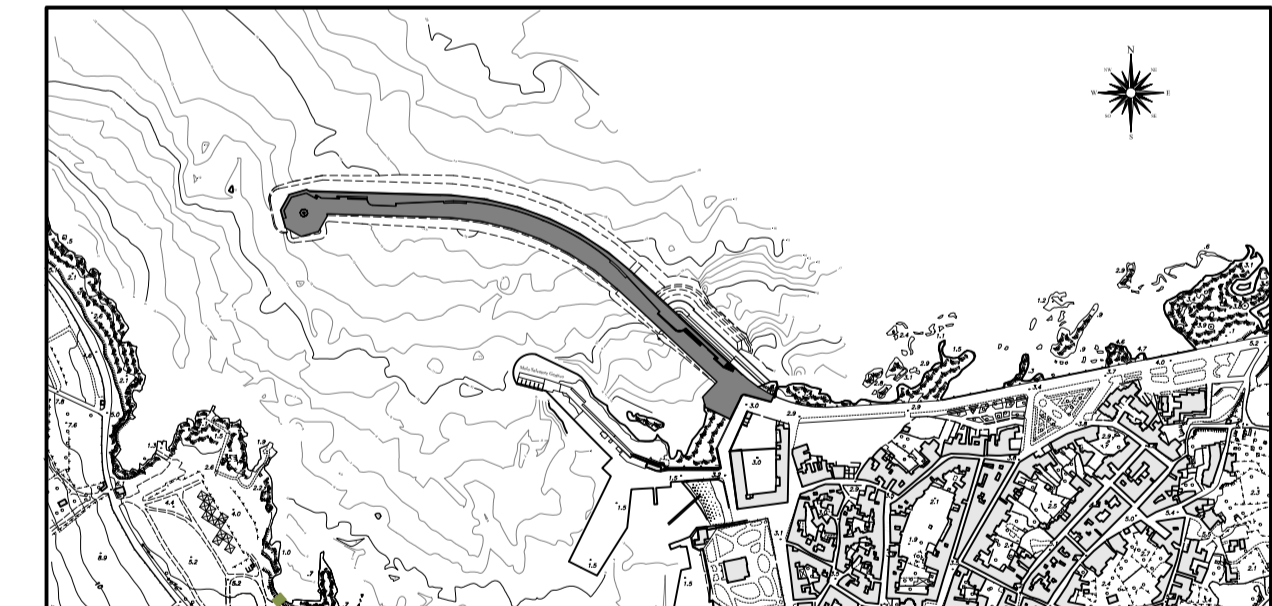

**LAVORI DI MESSA IN SICUREZZA
 DEL PORTO DI FAVIGNANA**

PROGETTO DEFINITIVO

Titolo elaborato:		SEZIONI TIPO DELLA NUOVA DIGA FORANEA SEZIONI G-G H-H	
Progettisti:		Ufficio Tecnico Comune di Favignana Responsabile Ing. Pietro Vella	
Consulente:		Prof. Ing. Alberto Noli	
N° elaborato:		D11	
Scala:		1:100	
Giugno 2012	0	EMISSIONE	
Data	Rev.	DESCRIZIONE	