





Legenda

- Tracciato di progetto
- Infrastruttura stradale
Fasce di pertinenza acustica (D.P.R. 142 del 30/3/2004)
Tipologia "C1 Extraurbana secondaria"
- Strada di nuova realizzazione
 Fascia unica - 250m
- Barriere antirumore
 Interventi previsti nel SIA
 Interventi previsti nella richiesta di proroga
- Tipologia dei ricettori
 Residenziale e assimilabili
 Terziario
 Produttivo e industriale
 Monumentale e religioso
 Sensibile
 Altro
 Numerazione del ricettore

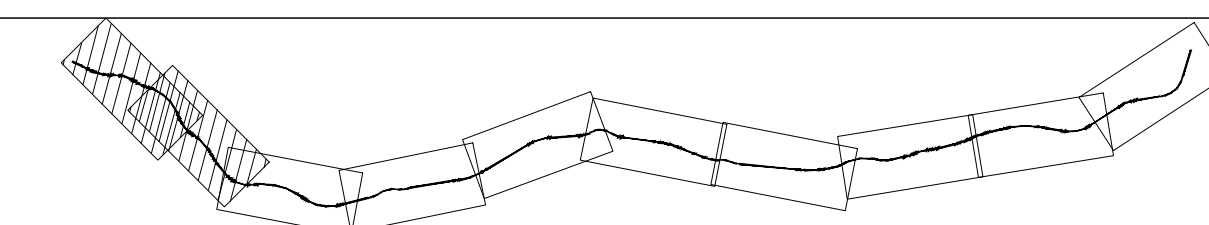

QUADRO D'UNIONE

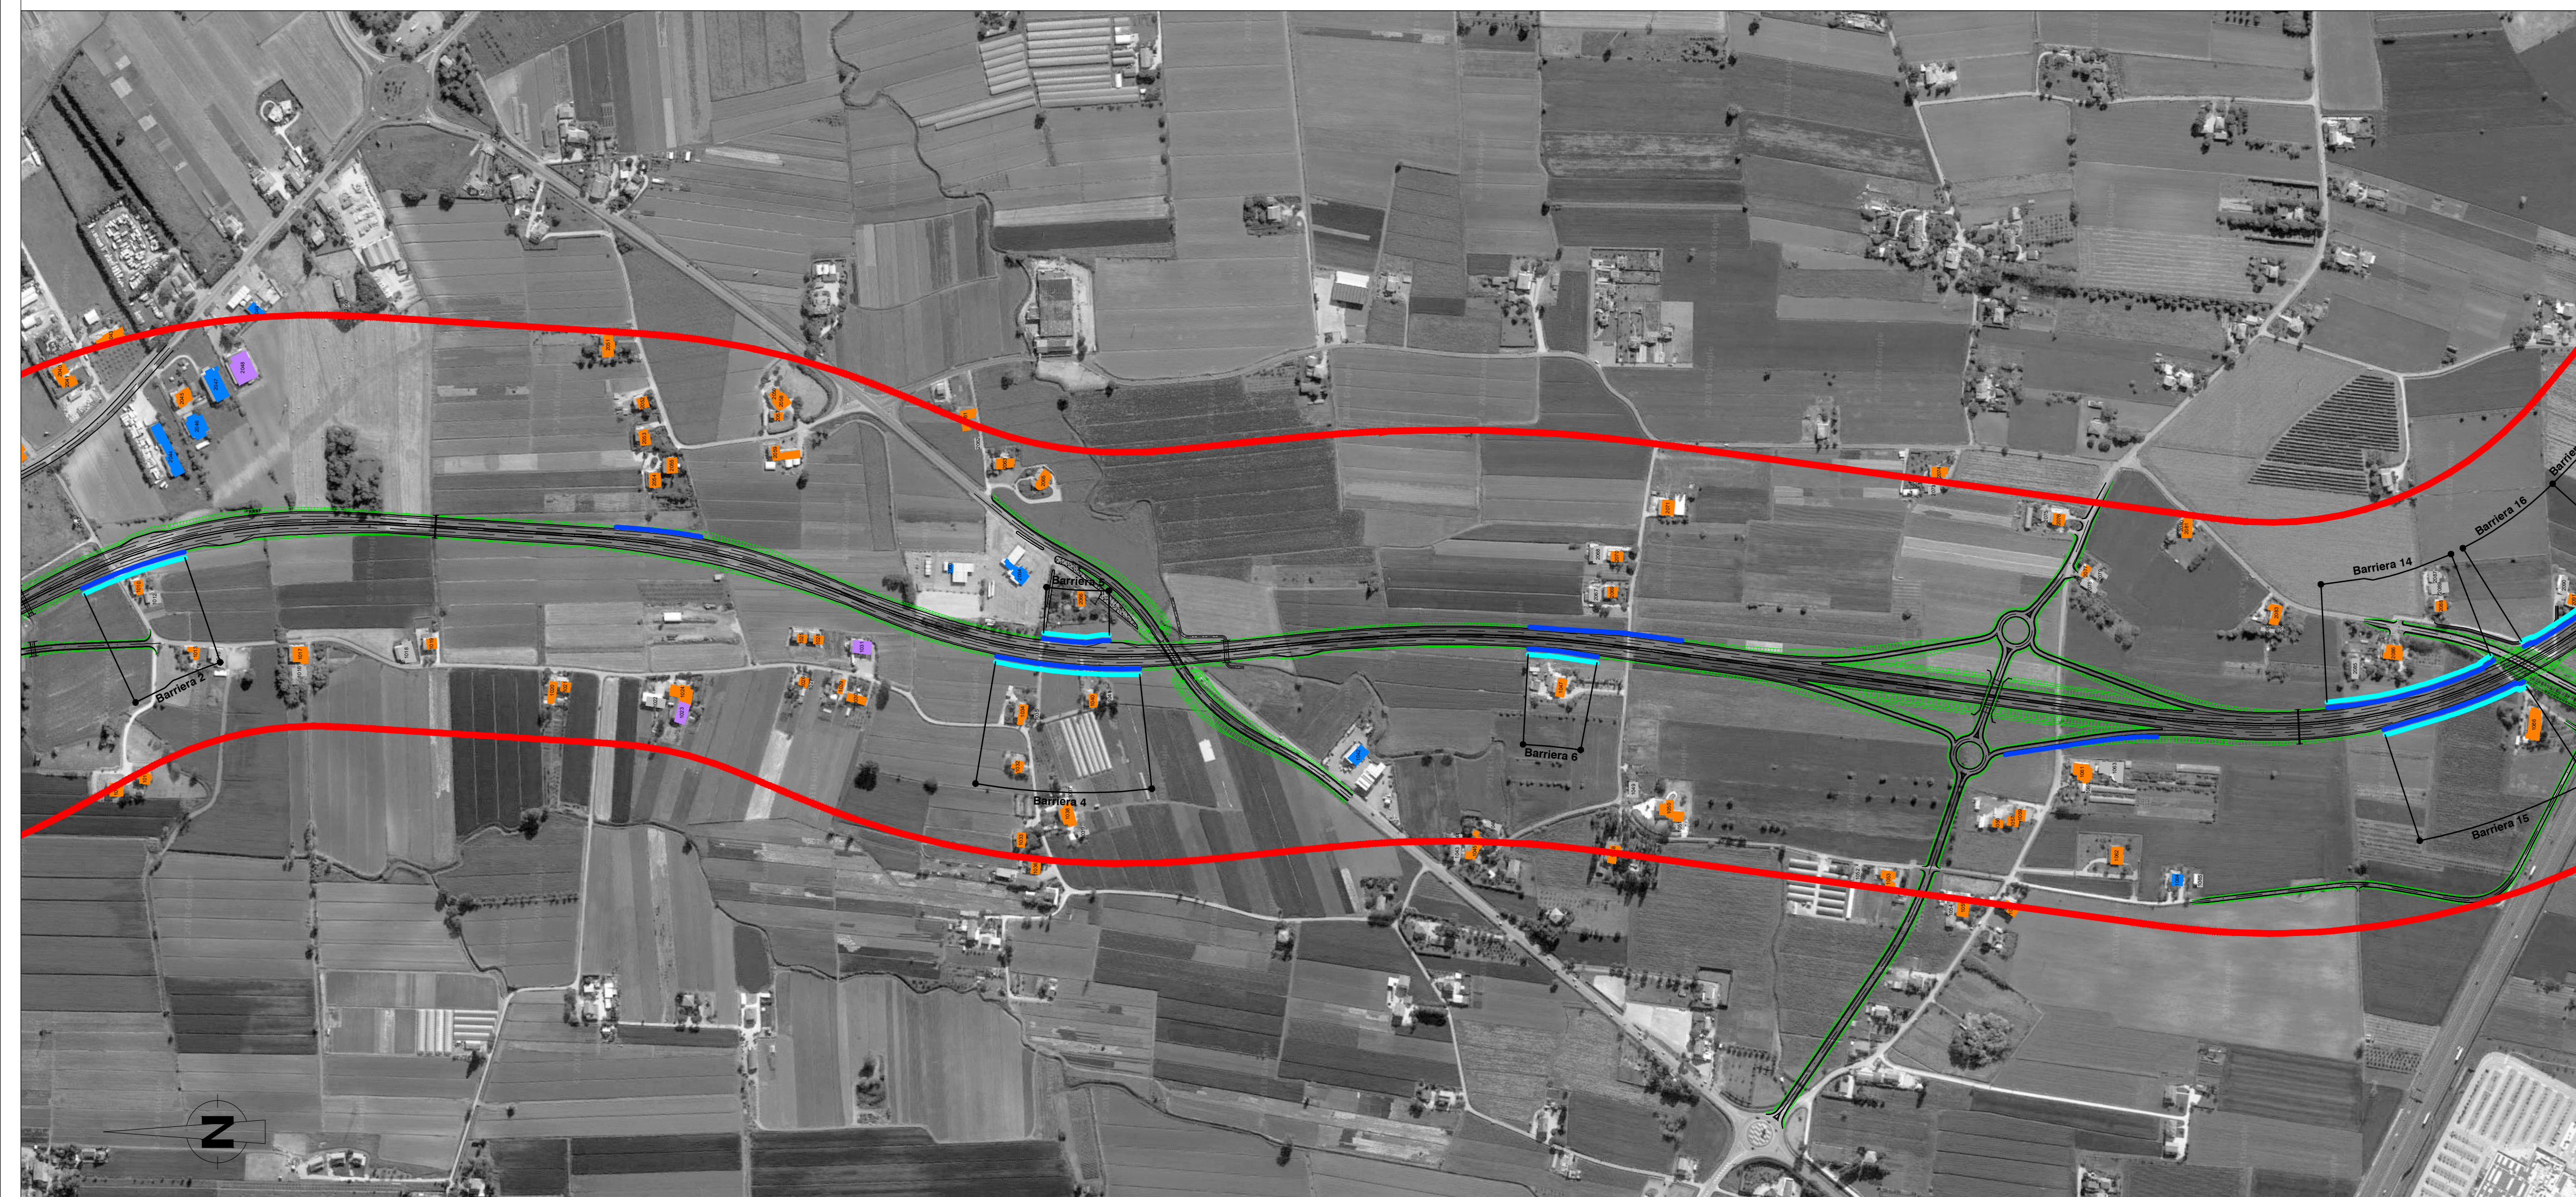

VARIANTE ALLA S.S. 16 ADRIATICA
Bellaria-Rimini-Riccione-Misano

Richiesta di Proroga di validità del DEC VIA 54 del 20/03/2013

PROGETTO DEFINITIVO

PROGETTISTI:
Raggruppamento Temporaneo di Imprese costituito da:
TECNE Gruppo Autostrade per l'Italia S.p.A. - Mandataria
SITECO srl
Vdp srl
STUDIO TI srl

IL PROGETTISTA
Ing. Alessandro Frascari
Ord. Ingg. Bologna N.7115

IL GEOLOGO
Dott. Cocetti
ORD. GEOL. RER N.455/A

IL COORDINATORE PER LA SICUREZZA IN FASE DI PROGETTAZIONE
Ing. Wainer Gianaroli
Ord. Ingg. Modena N.2896

VISTO ANAS
IL RESPONSABILE DEL PROCEDIMENTO
Ing. Angela Maria Carbone

DOCUMENTAZIONE AMBIENTALE
INTERVENTI DI MITIGAZIONE ACUSTICA

TAV. 1 di 5

CODICE PROGETTO		NOME FILE		REVISIONE	SCALA:
PROGETTO	LIV. PROG.	N. PROG.	T00_IA10_AMB_CT34-38_A.dwg		
DPBO31	D	2201	CODICE ELAB. T00IA10AMBCT34	A	1:5000
C					
B					
A	EMISSIONE	FEBBRAIO 2023	VDP-QUARTA	VDP-GIANCOLA	VDP-VENTURA
REV.	DESCRIZIONE	DATA	REDATTO	VERIFICATO	APPROVATO