
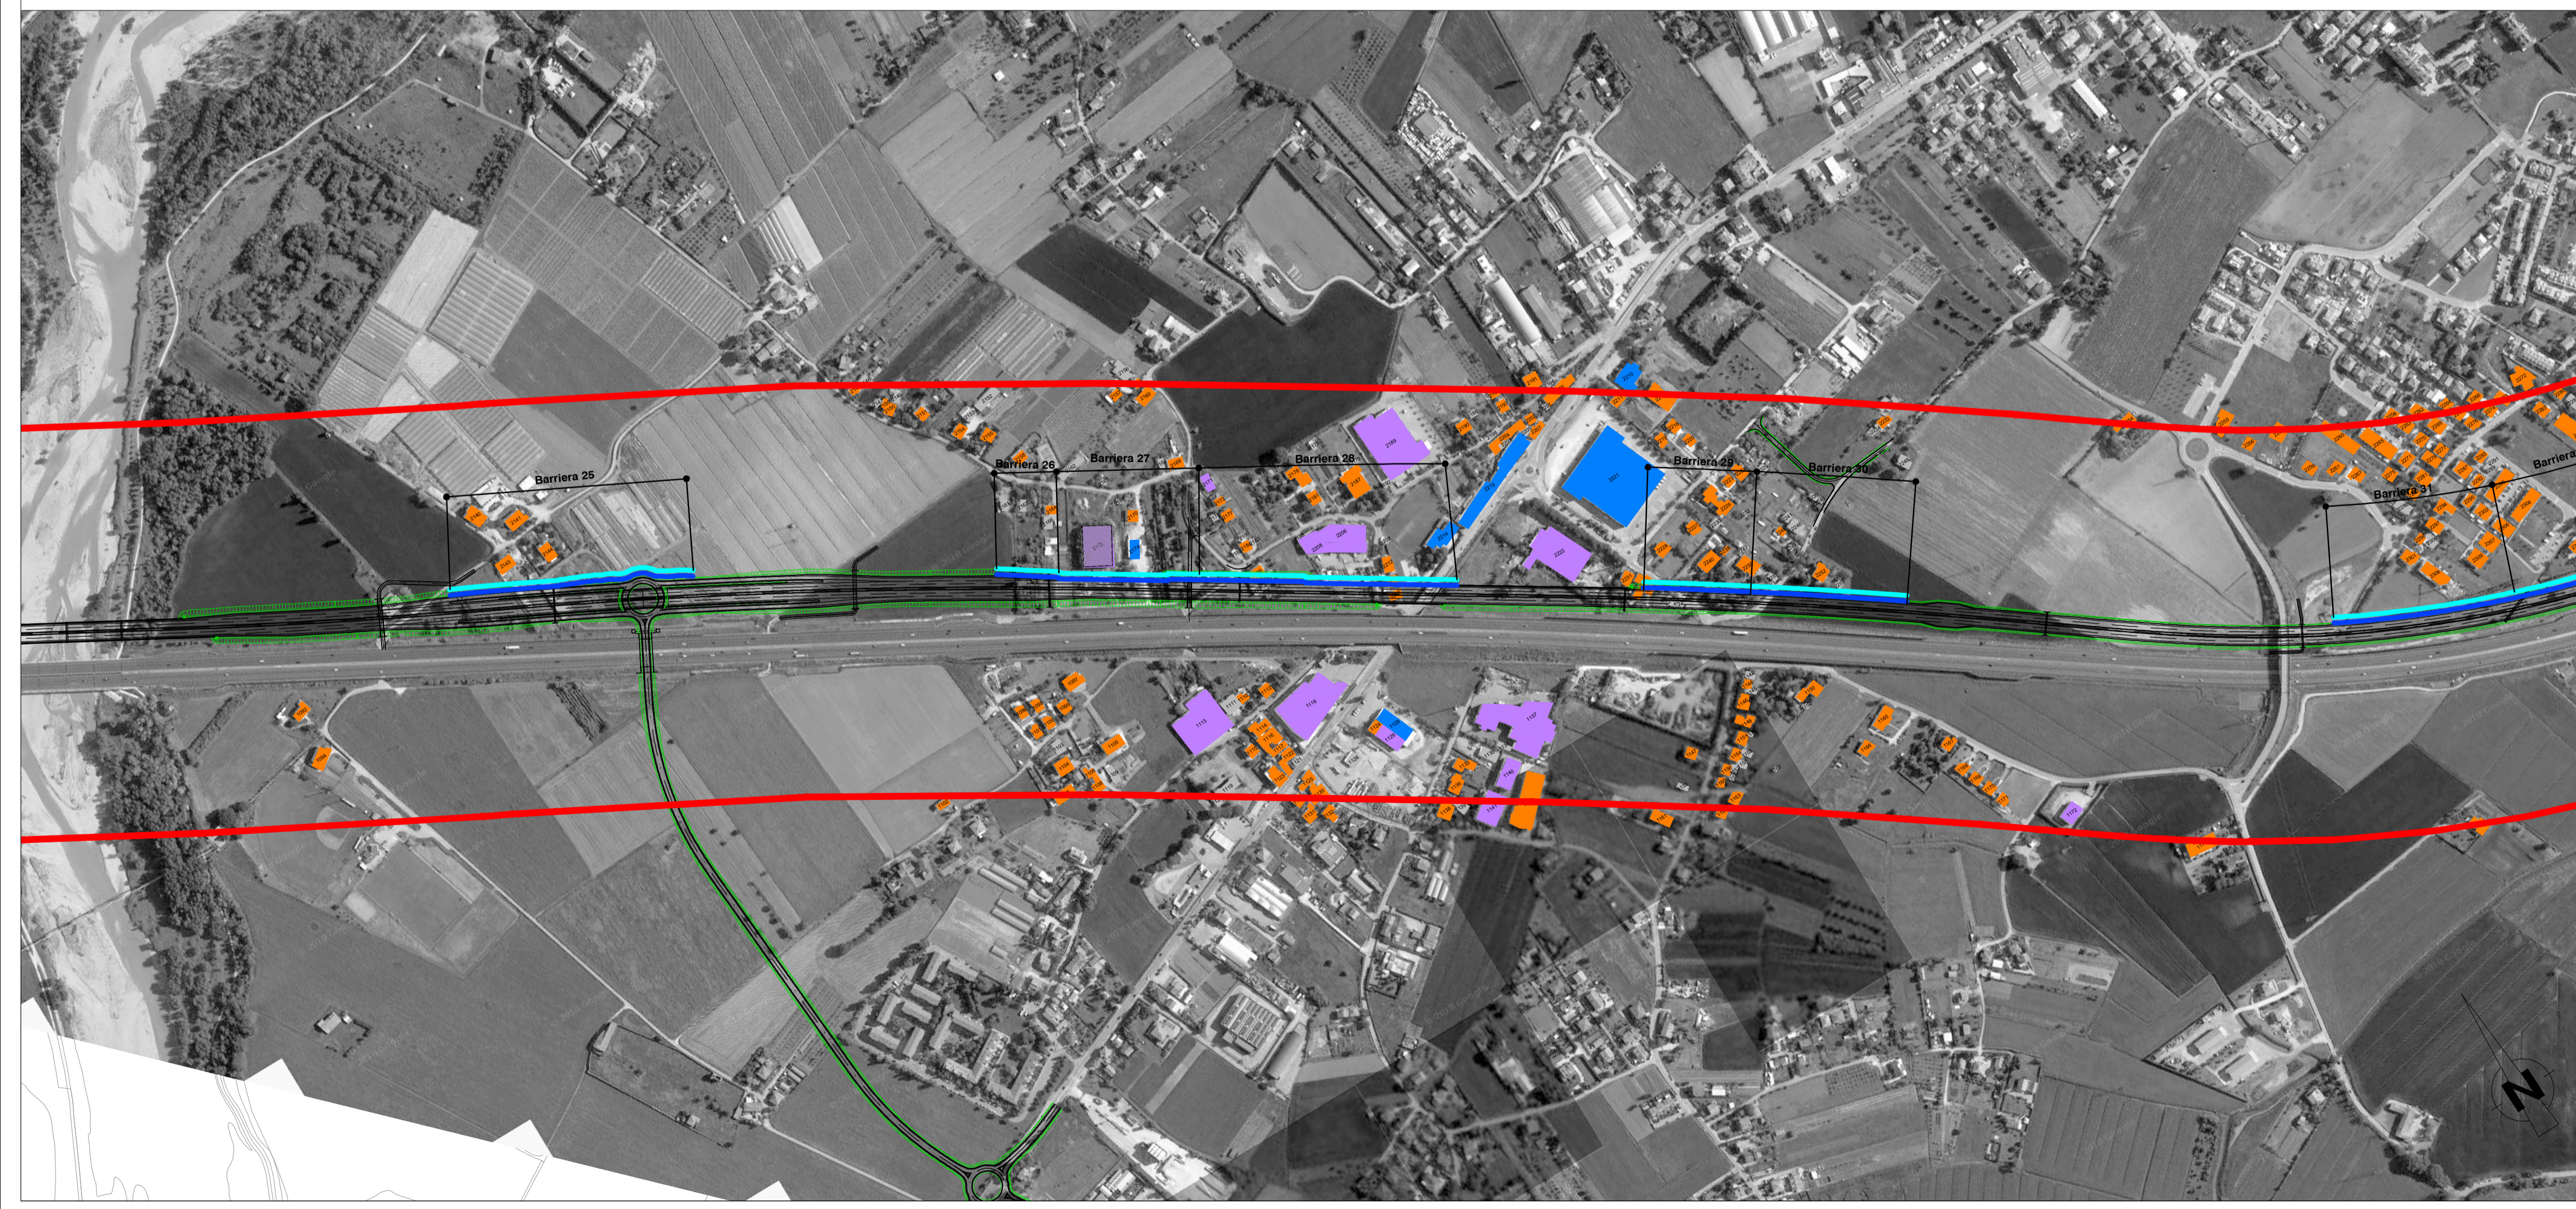


### Legenda

-  Tracciato di progetto
- Infrastruttura stradale  
Fasce di pertinenza acustica (D.P.R. 142 del 30/3/2004)  
Tipologia "C1 Extraurbana secondaria"
- Strada di nuova realizzazione  
 Fascia unica - 250m
- Barriere antirumore  
 Interventi previsti nel SIA  
 Interventi previsti nella richiesta di proroga
- Tipologia dei ricettori  
 Residenziale e assimilabili  
 Terziario  
 Produttivo e industriale  
 Monumentale e religioso  
 Sensibile  
 Altro  
 Numerazione del ricettore

QUADRO D'UNIONE

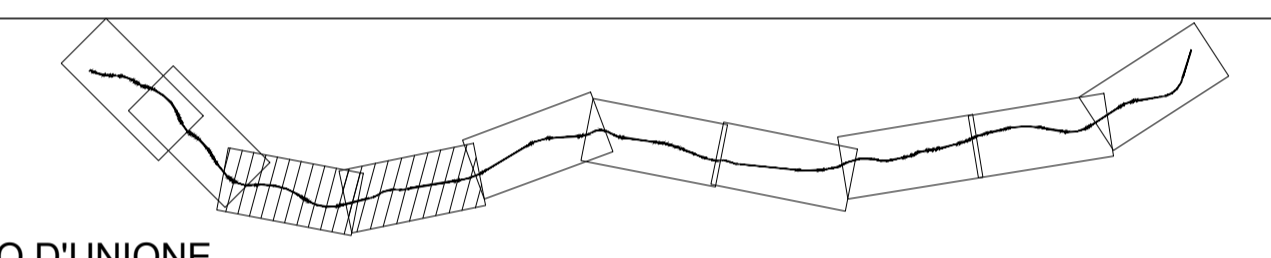

 **Sanas**  
GRUPPO FS ITALIANE

*Direzione Progettazione e Realizzazione Lavori*

## VARIANTE ALLA S.S. 16 ADRIATICA Bellaria-Rimini-Riccione-Misano

Richiesta di Proroga di validità del DEC VIA 54 del 20/03/2013

### PROGETTO DEFINITIVO

PROGETTISTI:  
Raggruppamento Temporaneo di Imprese costituito da:  
TECNE Gruppo Autostrade per l'Italia S.p.A. - Mandataria  
SITECO srl  
VDP srl  
STUDIO TI srl

IL PROGETTISTA  
Ing. Alessandro Frascari  
Ord. Ingg. Bologna N.7115

IL GEOLOGO  
Dott. Cocetti  
ORD. GEOL. RER N.455/A

IL COORDINATORE PER LA SICUREZZA IN FASE DI PROGETTAZIONE  
Ing. Wainer Gianroli  
Ord. Ingg. Modena N.2896

VISTO ANAS  
IL RESPONSABILE DEL PROCEDIMENTO  
Ing. Angela Maria Carbone

### DOCUMENTAZIONE AMBIENTALE INTERVENTI DI MITIGAZIONE ACUSTICA

TAV. 2 di 5

CODICE PROGETTO		NOME FILE		REVISIONE	SCALA:
PROGETTO	LIV. PROG. N. PROG.	T00_IA10_AMB_CT34-38_A.dwg			
DPBO31	D 2201	CODICE ELAB.	T00IA10AMBCT35	A	1:5000
C					
B					
A	EMISSIONE	FEBBRAIO 2023	VDP-QUARTA	VDP-GIANCOLA	VDP-VENTURA
REV.	DESCRIZIONE	DATA	REDATTO	VERIFICATO	APPROVATO