



Legenda

- Tracciato di progetto
- Infrastruttura stradale
Fasce di pertinenza acustica (D.P.R. 142 del 30/3/2004)
Tipologia "C1 Extraurbana secondaria"
- Strada di nuova realizzazione
 Fascia unica - 250m
- Barriere antirumore
 Interventi previsti nel SIA
 Interventi previsti nella richiesta di proroga
- Tipologia dei ricettori
 Residenziale e assimilabili
 Terziario
 Produttivo e industriale
 Monumentale e religioso
 Sensibile
 Altro
 Numerazione del ricettore

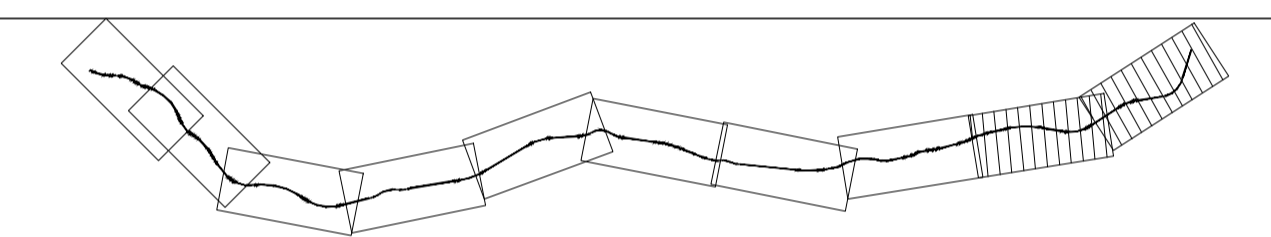

QUADRO D'UNIONE

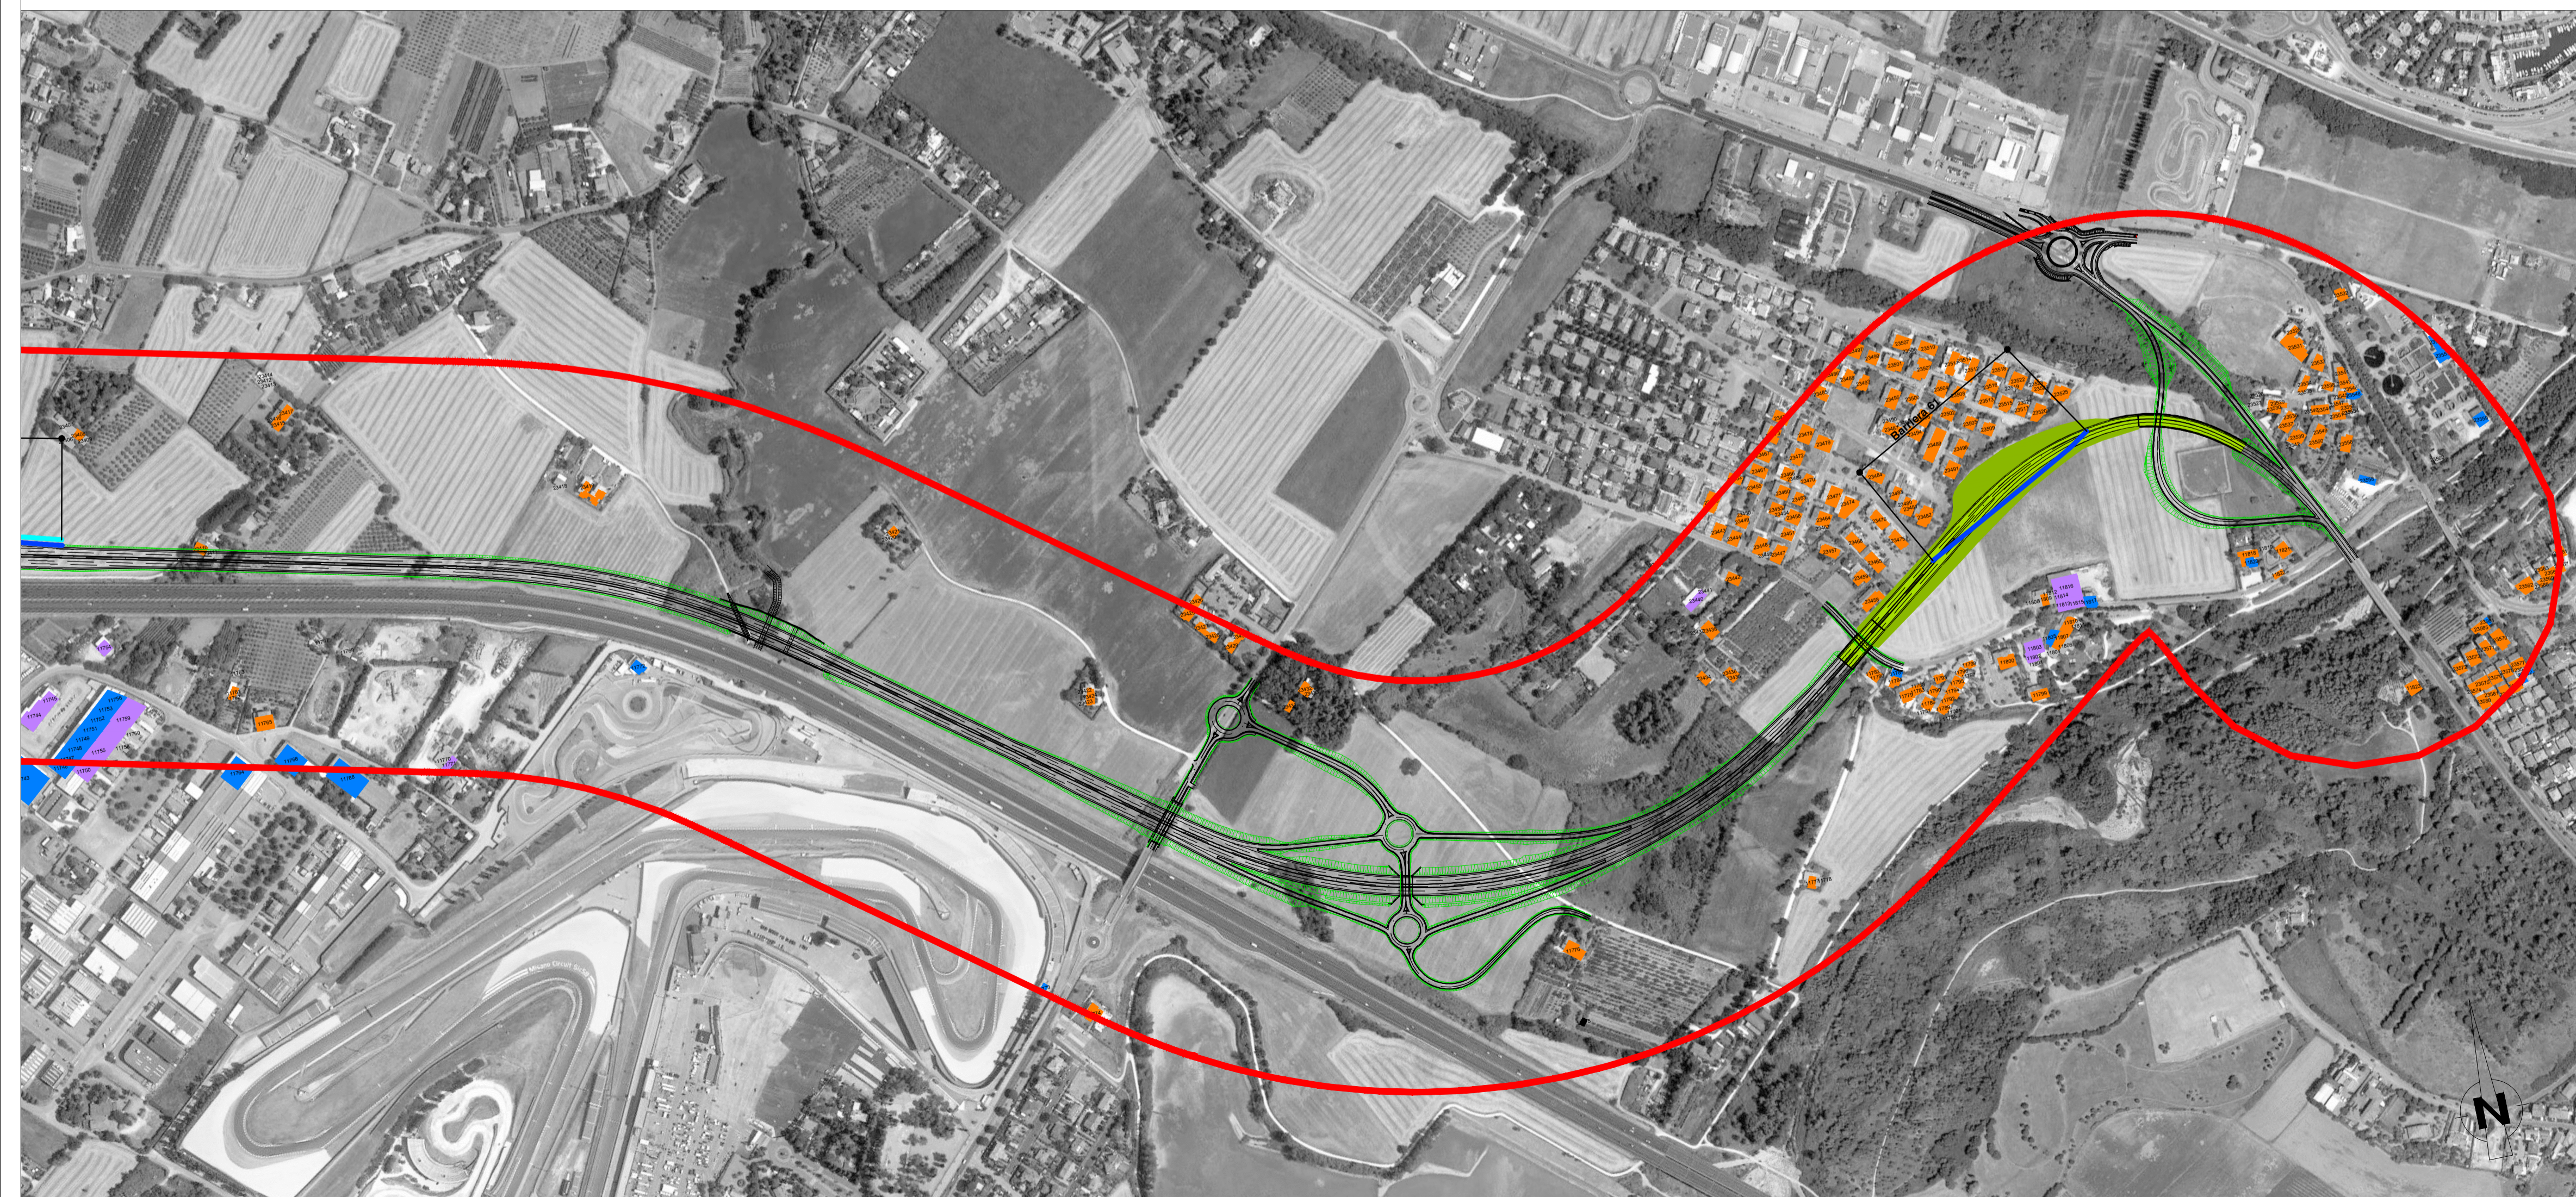

Direzione Progettazione e Realizzazione Lavori

**VARIANTE ALLA S.S. 16 ADRIATICA
Bellaria-Rimini-Riccione-Misano**

Richiesta di Proroga di validità del DEC VIA 54 del 20/03/2013

PROGETTO DEFINITIVO

PROGETTISTI:
Raggruppamento Temporaneo di Imprese costituito da:
TECNE Gruppo Autostrade per l'Italia S.p.A. - Mandataria
SITECO srl
VDP srl
STUDIO TI srl

IL PROGETTISTA
Ing. Alessandro Frascari
Ord. Ingg. Bologna N.7115

IL GEOLOGO
Dott. Cocetti
ORD. GEOL. RER N.455/A

IL COORDINATORE PER LA SICUREZZA IN FASE DI PROGETTAZIONE
Ing. Wainer Gianroli
Ord. Ingg. Modena N.2896

VISTO ANAS
IL RESPONSABILE DEL PROCEDIMENTO
Ing. Angela Maria Carbone

**DOCUMENTAZIONE AMBIENTALE
INTERVENTI DI MITIGAZIONE ACUSTICA**

TAV. 5 di 5

CODICE PROGETTO		NOME FILE		REVISIONE	SCALA:
PROGETTO	LIV. PROG. N. PROG.	T00_IA10_AMB_CT34-38_A.dwg			
DPB031	D 2201	CODICE ELAB.	T00IA10AMBCT38	A	1:5000
C					
B					
A	EMISSIONE	FEBBRAIO 2023	VDP-QUARTA	VDP-GIANCOLA	VDP-VENTURA
REV.	DESCRIZIONE	DATA	REDATTO	VERIFICATO	APPROVATO