





- LEGENDA**
- Confine comunale
- Progetto definitivo SS16 Adriatica - Tipologici di intervento a verde**
- 01 Formazione arborea - arbustiva di tipo igrofilo
  - 02 Cespuglieto meso-igrofilo
  - 03 Filare arboreo tipo A
  - 04 Filare arboreo - arbustivo
  - 05 Formazione arbustiva aperta termo-mesofila
  - 06 Arbusti a gruppi a consolidamento dei rilevati
  - 07 Prato cespugliato ornamentale
  - 08 Prato cespugliato a carattere termo-mesofilo
  - 09 Fascia arbustiva a carattere igrofilo
  - 10 Filare arboreo tipo B
  - 11 Ricostituzione del suolo agricolo
  - 12 Inerbimento
  - Inverdimento scarpate
  - Canale del verde
  - Perimetro mitigazioni versione approvata con DEC VIA 54 del 20/03/2013

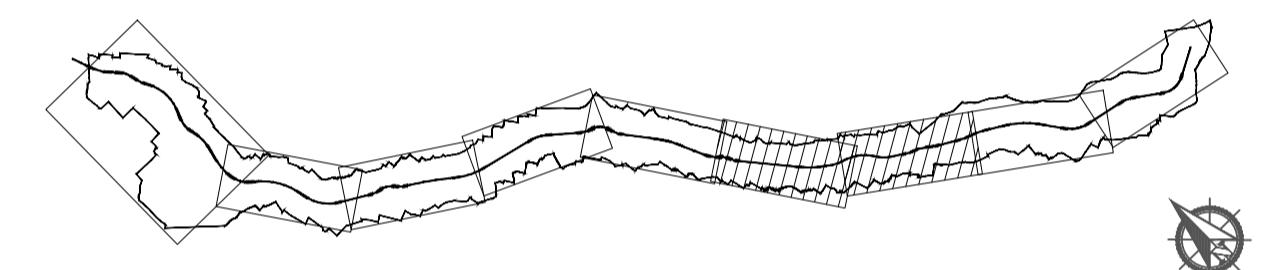

QUADRO D'UNIONE

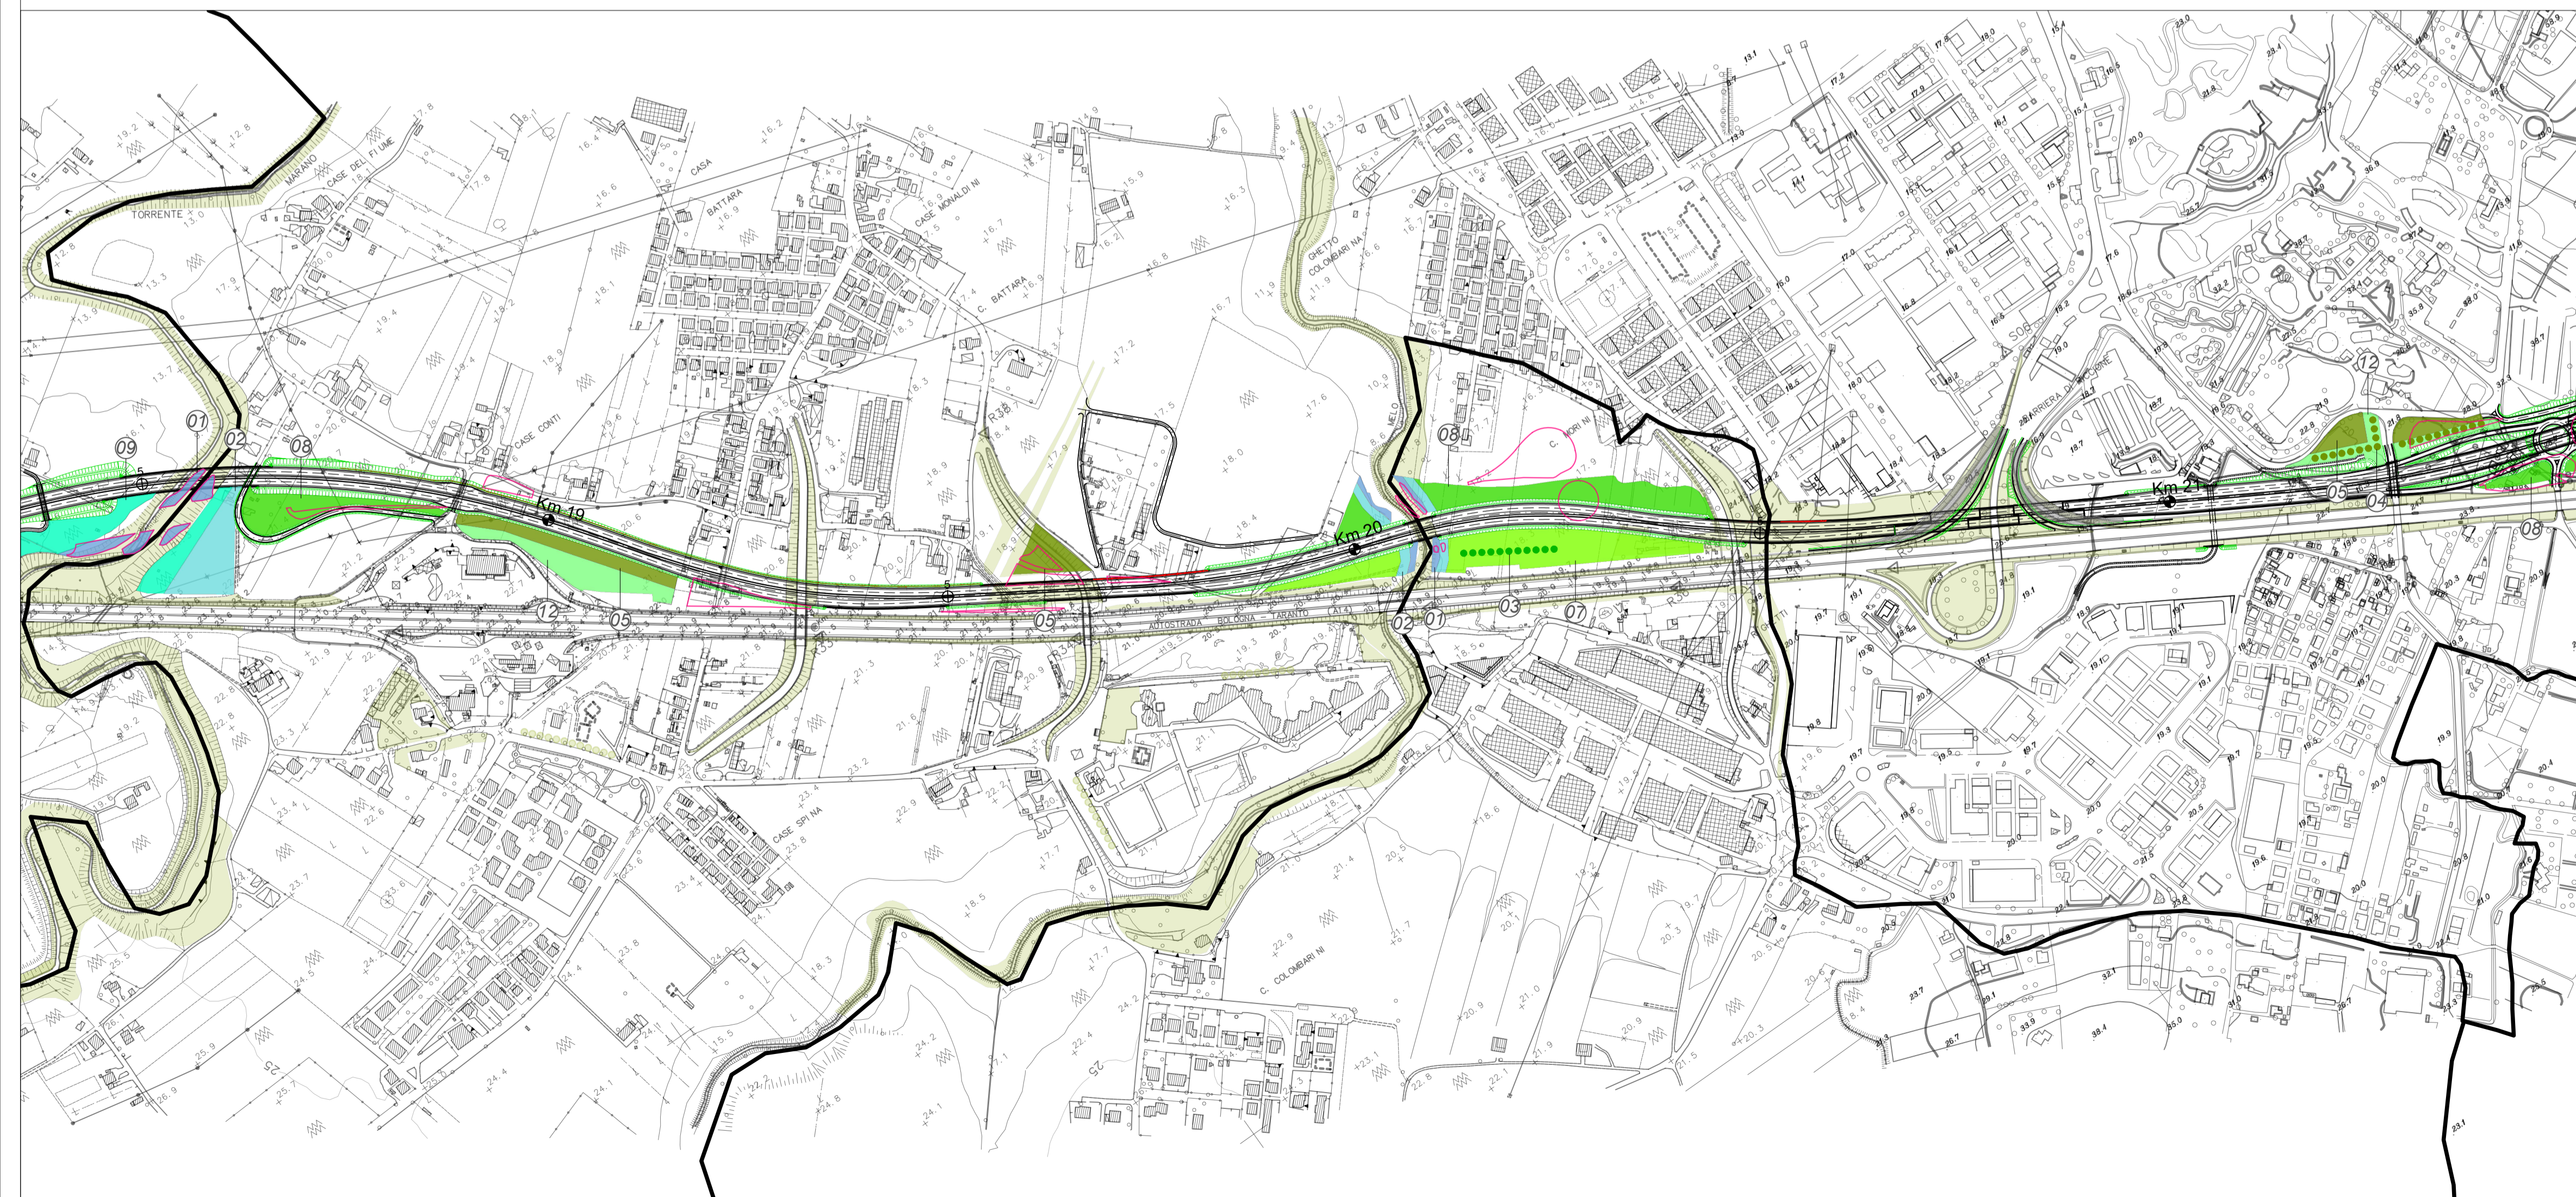

**Sanas**  
GRUPPO FS ITALIANE

*Direzione Progettazione e Realizzazione Lavori*

**VARIANTE ALLA S.S. 16 ADRIATICA**  
Bellaria-Rimini-Riccione-Misano

Richiesta di Proroga di validità del DEC VIA 54 del 20/03/2013

**PROGETTO DEFINITIVO**

PROGETTISTI:  
Raggruppamento Temporaneo di Imprese costituito da:  
TECNE Gruppo Autostrade per l'Italia S.p.A. - Mandataria  
SITECO srl  
Vdp srl  
STUDIO T1 srl

IL PROGETTISTA  
Ing. Alessandro Pisciardi  
Ord. Ingg. Bologna N.7115

IL GEOLOGO  
Dott. Cocetti  
ORD. GEOL. RER N.455/A

IL COORDINATORE PER LA SICUREZZA IN FASE DI PROGETTAZIONE  
Ing. Wainer Gianaroli  
Ord. Ingg. Modena N.2696

VISTO ANAS  
IL RESPONSABILE DEL PROCEDIMENTO  
Ing. Angela Maria Carbone

**DOCUMENTAZIONE AMBIENTALE**  
**OPERE DI MITIGAZIONE PAESAGGISTICA-AMBIENTALE**  
PLANIMETRIA DEGLI INTERVENTI - TAV 4

CODICE PROGETTO		NOME FILE		REVISIONE	SCALA:
DPB031	D 2201	T00_IA10_AMB_CT23_A.dwg		A	1:5000
CODICE ELAB.		T00_IA10_AMB_CT23			
C					
B					
A	EMISSIONE	FEBBRAIO 2023	VDP-BERNINI	VDP-GIANCOLA	VDP-VENTURA
REV.	DESCRIZIONE	DATA	REDATTO	VERIFICATO	APPROVATO