



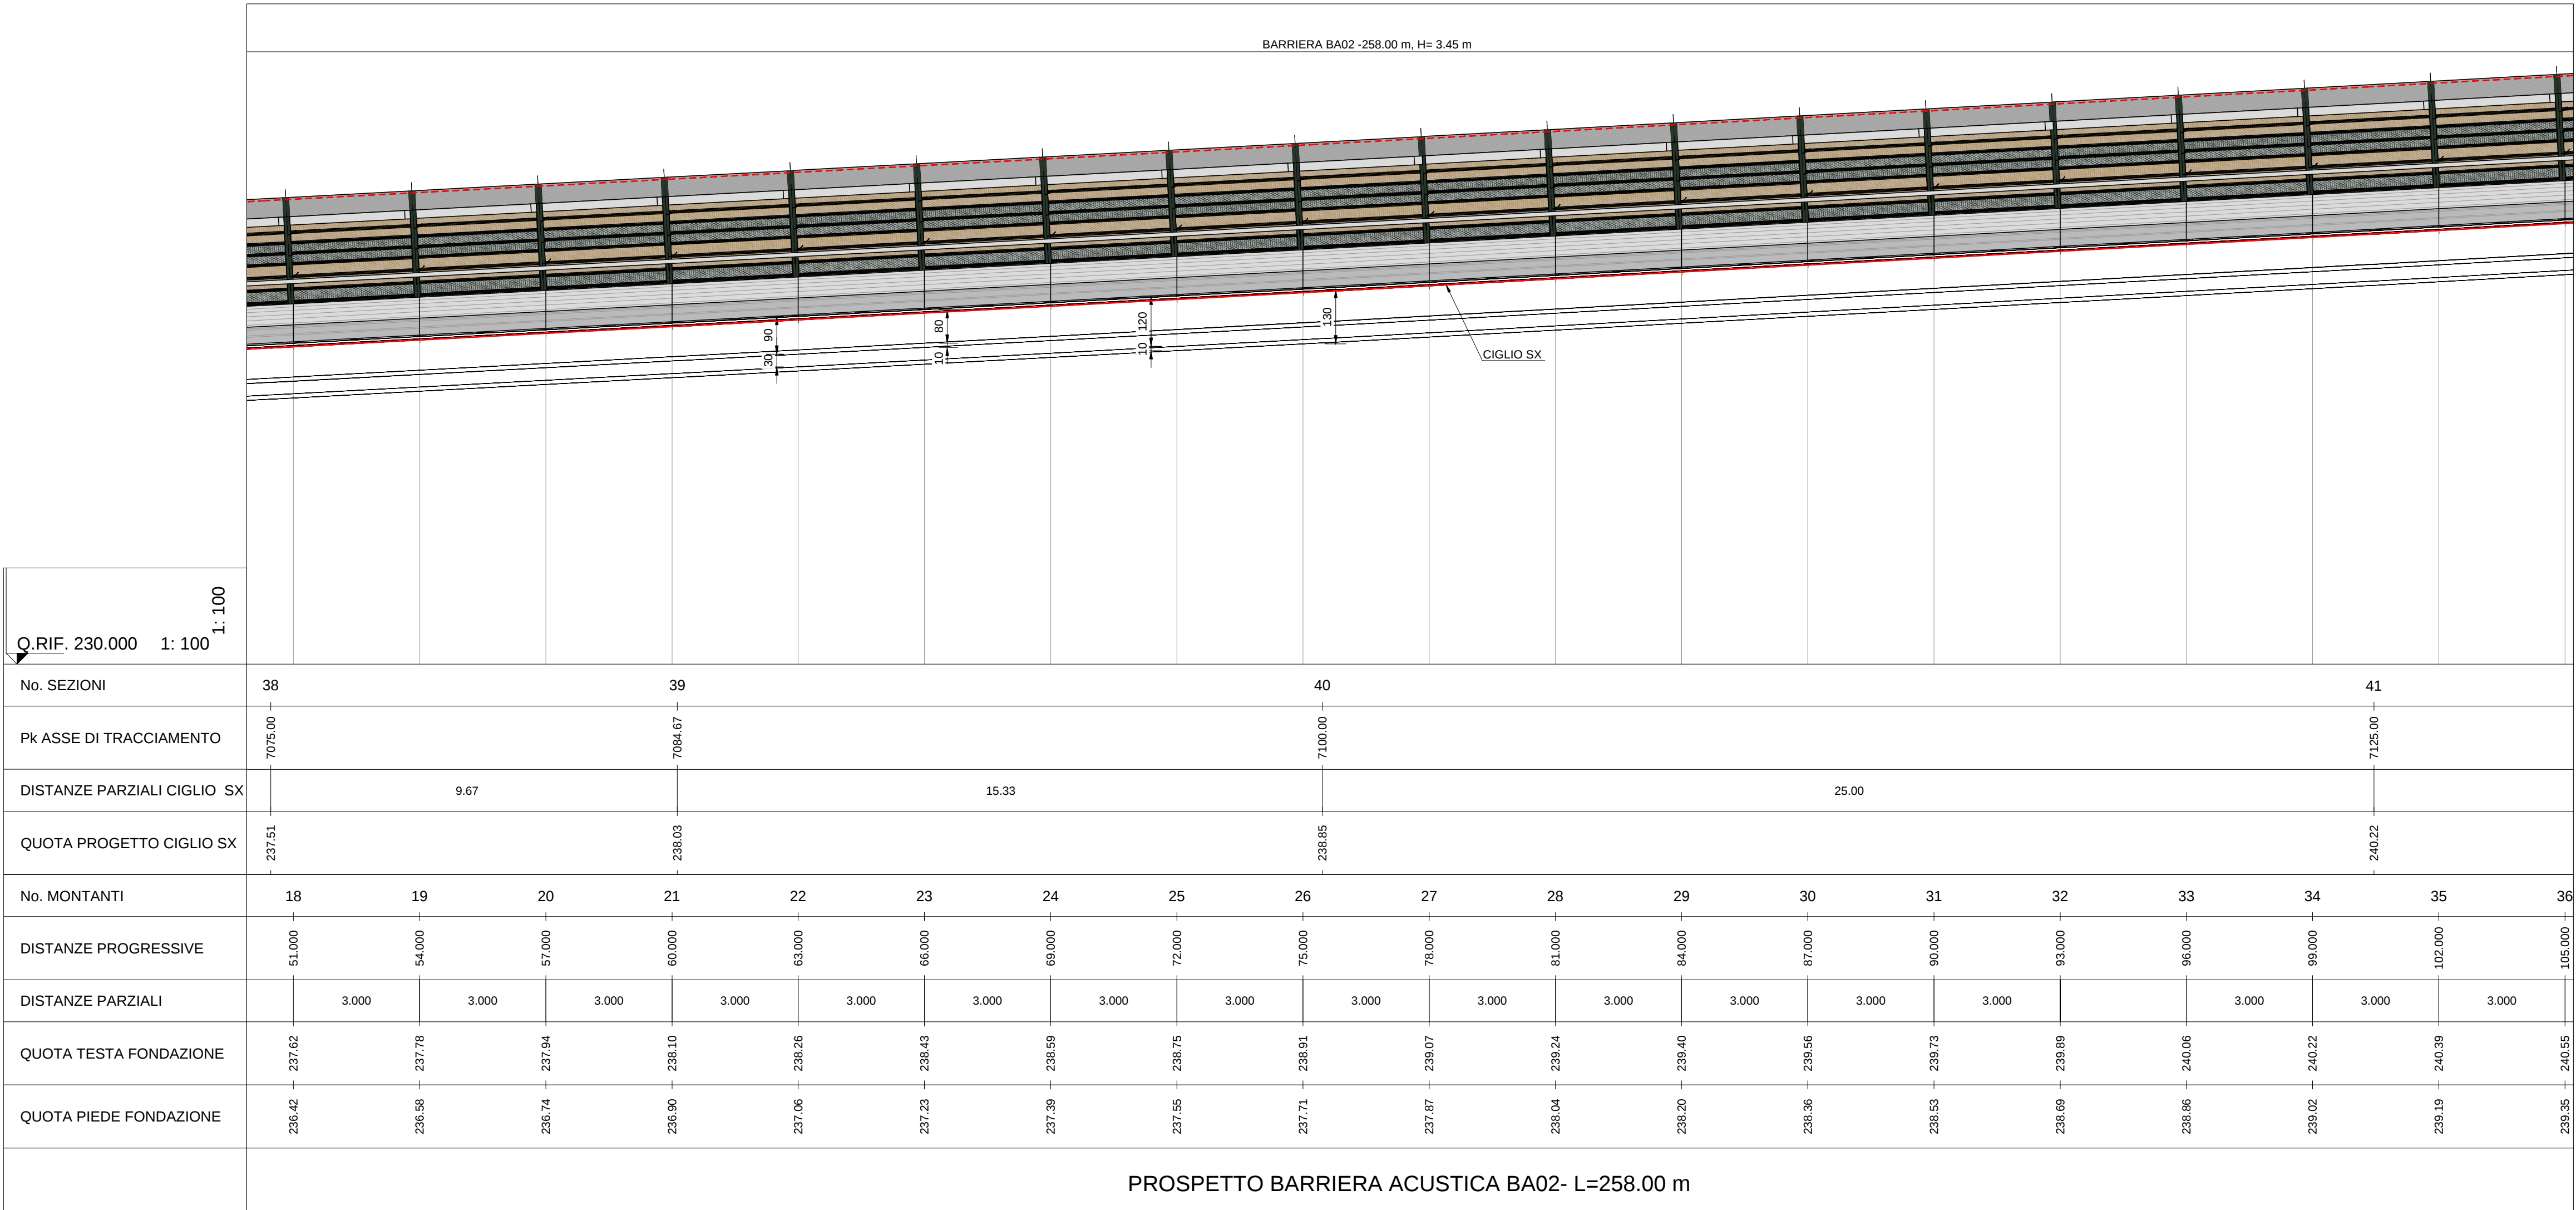

RICHIAMI AD ALTRI ELABORATI	
PLANIMETRIA D'INSIEME	EB002 - T00IA01AMBPP01A
PLANIMETRIA DI DETTAGLIO	EB003 - T00IA01AMBPP02A
PROSPETTI TIPO BARRIERA METALLICA INTEGRATA	EB008 - T01IA02AMBDI04A
SEZIONI TIPO	EB004 - T00IA01AMBST01A

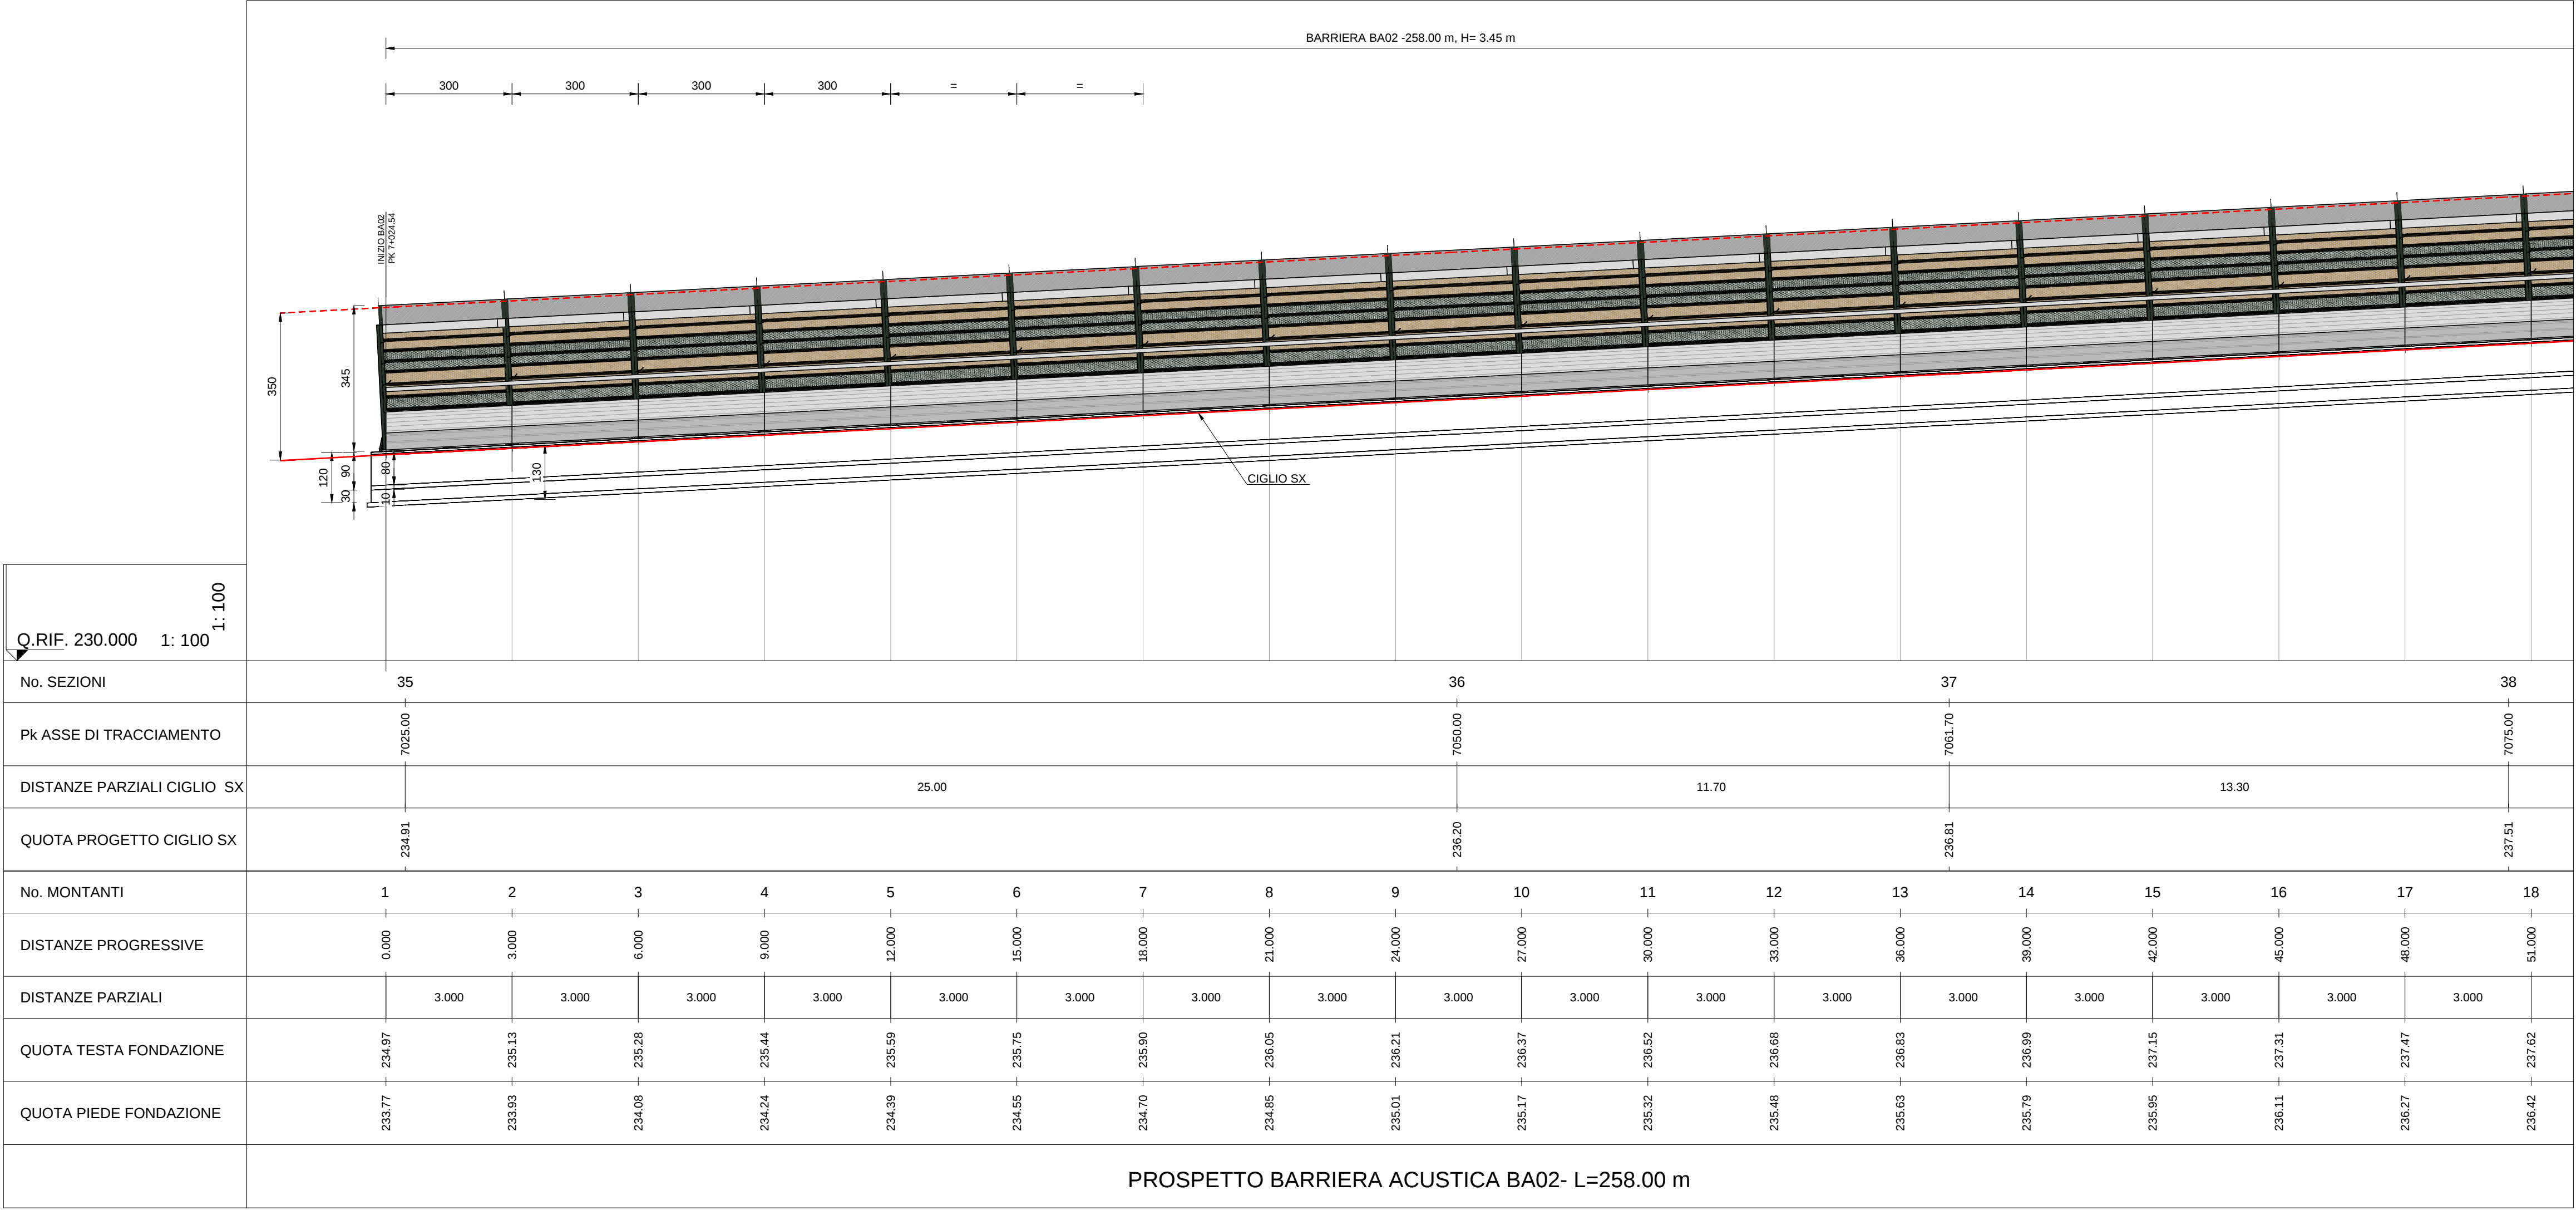

ANAS S.p.A.
Direzione Progettazione e Realizzazione Lavori

NUOVA S.S. 341 "GALLARATESE" - TRATTO DA SAMARATE A CONFINE
CON LA PROVINCIA DI NOVARA - TRATTO NORD

STRALCIO FUNZIONALE DAL KM 6+500 (SVINCOLO S.S. 336 NORD)
AL KM 8+844 (SVINCOLO AUTOSTRADA A8)
"BRETTELLA DI GALLARATE"

PROGETTO ESECUTIVO

 Ing. Renato Vaira Città del Reg. di Torino e Provincia P. 600/30	 Ing. Renato Del Prete Città del Reg. di Bari e provincia P. 5073	 Arch. Nicoletta Frattini Città del Reg. di Bari e provincia P. 5073	 Ing. Gabriele Inceschi Città del Reg. di Bari e provincia P. 5073
 Prof. Ing. Matteo Ranieri Città del Reg. di Bari e provincia P. 5073	 Prof. Ing. Luigi Monterisi Città del Reg. di Bari e provincia P. 5073	 Ing. Gioacchino Angiarano Città del Reg. di Bari e provincia P. 5073	 Dott. Geol. Danilo Gallo Città del Reg. di Bari e provincia P. 5073

VISTO: IL RESPONSABILE DEL PROCEDIMENTO
Dott. Ing. Giancarlo LUONGO

RESPONSABILE INTEGRAZIONE DELLE PRESTAZIONI SPECIALISTICHE
Ing. Renato DEL PRETE

IL PROGETTISTA FIRMATARIO DELLA PRESTAZIONE
Ing. Valerio BAJETTI

GEOLOGO
Prof. Ing. Geol. Luigi MONTERISI

COORDINATORE DELLA SICUREZZA IN FASE DI PROGETTAZIONE
Ing. Gaetano RANIERI

EB 013

E-MITIGAZIONE AMBIENTALE
EB - BARRIERE ACUSTICHE
Prospetto barriera 02 - Tavola 1 di 3

CODICE PROGETTO	NO. FILE	REVISIONE	SCALA:
PROGETTO	EB013 - T00IA01AMBPS02_B_rev00a.dwg		
PROG.	1533	1801	1:100
CODICE ELAB.	T00IA01AMBPS02	B	

C	EMISSIONE A SEGUITO DI RAPPORTO INTERMEDIO DI VERIFICA DEL 23/09/2021	Settembre 2021	ARCH. NICOLETTA FRATTINI	ING. VALERIO BAJETTI	ING. RENATO DEL PRETE
B	EMISSIONE	Maggio 2021	ARCH. NICOLETTA FRATTINI	ING. VALERIO BAJETTI	ING. RENATO DEL PRETE
A	DESCRIZIONE	DATA	REDATTO	VERIFICATO	APPROVATO