
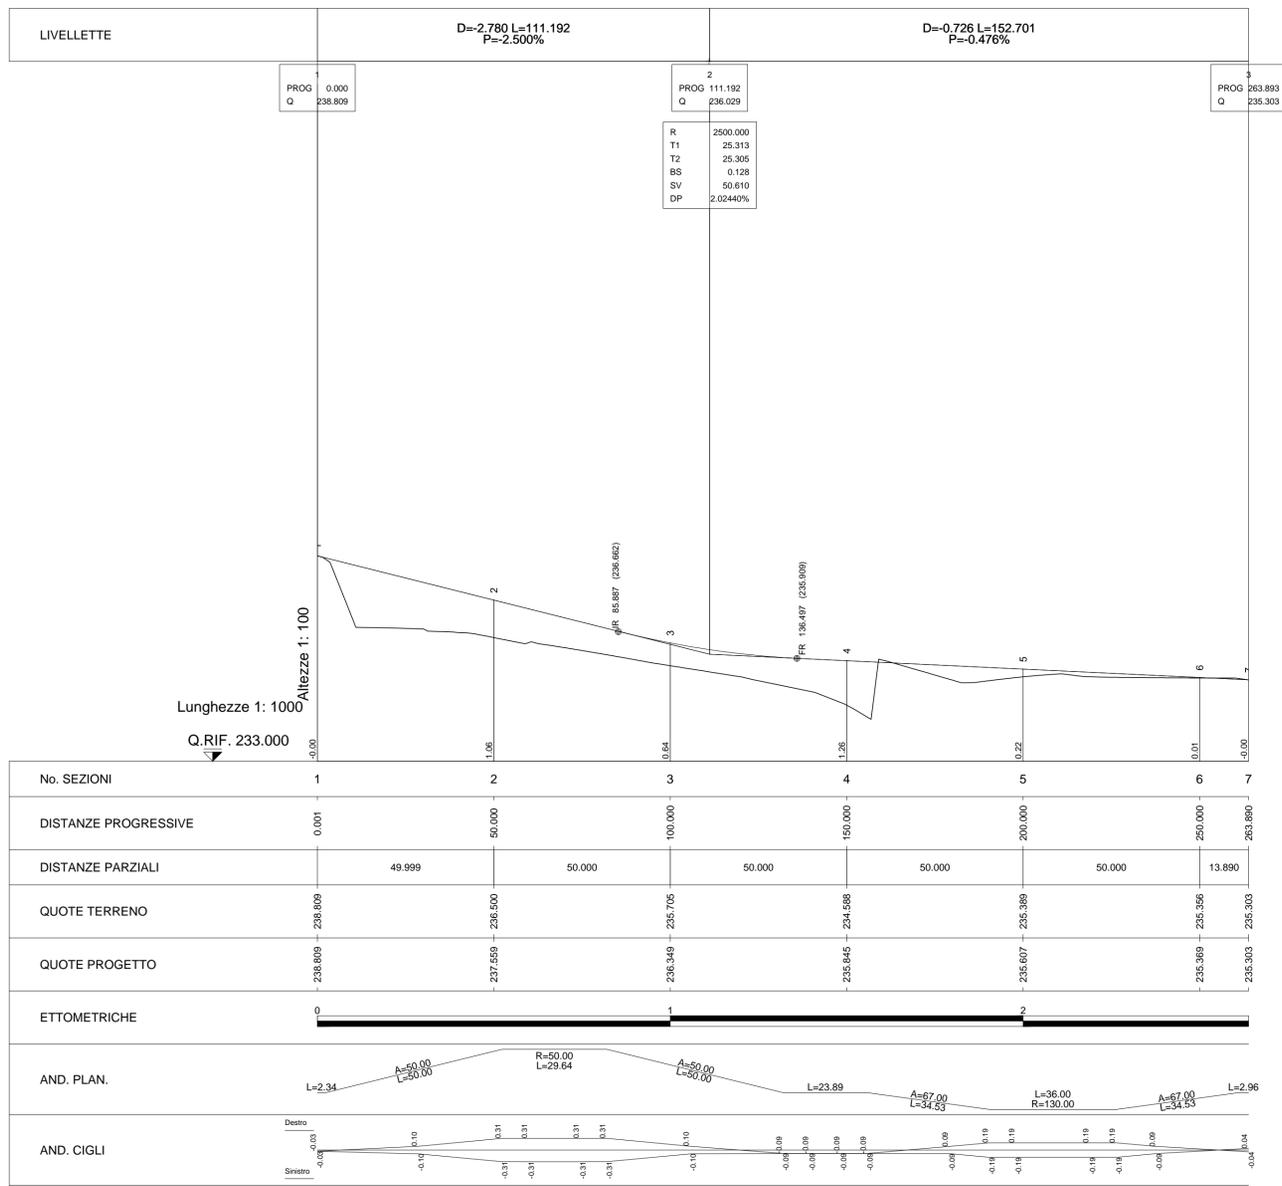


PIANTA CHIAVE

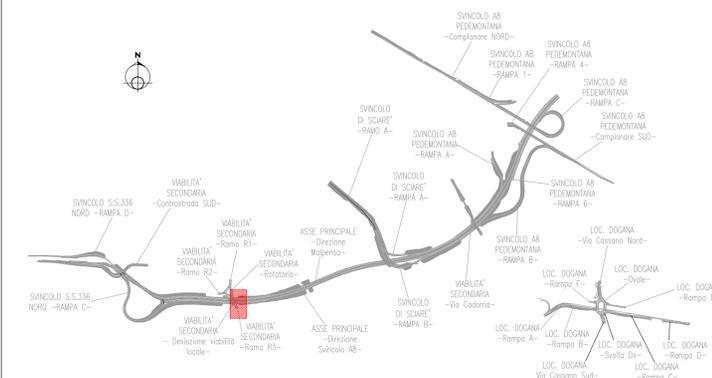

anas ANAS S.p.A.
GRUPPO 66 ITALIANE Direzione Progettazione e Realizzazione Lavori

NUOVA S.S. 341 "GALLARATESE" - TRATTO DA SAMARATE A CONFINE CON LA PROVINCIA DI NOVARA - TRATTO NORD
STRALCIO FUNZIONALE DAL KM 6+500 (SVINCOLO S.S. 336 NORD) AL KM 8+844 (SVINCOLO AUTOSTRADA A8) "BRETTELLA DI GALLARATE"

PROGETTO ESECUTIVO

STUDIO CORONA Ing. Renato Vaira Dott. Ing. Giancarlo LUONGO	UNING Ing. Valerio Bajetti Dott. Ing. Valerio BAJETTI	SETAC Prof. Ing. Luigi Montersì Dott. Ing. Cesare LUIGI MONTERSÌ	ARKE Ing. Gioacchino Angharano Dott. Geol. Danilo GALLO	ING. RENATO DEL PRETE Ing. Renato Del Prete Dott. Ing. Cesare LUIGI MONTERSÌ	ECOPLAN Arch. Nicoletta Frattini Dott. Ing. Cesare LUIGI MONTERSÌ	GE Ing. Gabriele Inesochi Dott. Ing. Cesare LUIGI MONTERSÌ
VISTO: IL RESPONSABILE DEL PROCEDIMENTO	RESPONSABILE INTEGRAZIONE DELLE PRESTAZIONI SPECIALISTICHE	IL PROGETTISTA FIRMATARIO DELLA PRESTAZIONE	GEOLOGO	COORDINATORE DELLA SICUREZZA IN FASE DI PROGETTAZIONE		

NC04
N - CANTIERIZZAZIONE
NC - FASIZZAZIONE E VIBILITA' PROVVISORIE
Tracciamento viabilità provvisoria Via Calatafimi

CODICE PROGETTO	NOME FILE	REVISIONE	SCALA:
PROGETTO LIV. PROG. N. PROG.	T00CA02CANPL01.dwg	A	1:1000/100
M1533 E 1801	CODICE ELAB. T00CA02CANFP01		
C			
B			
A	EMISSIONE	Maggio 2021	ING. MICHELE SCINTO ING. VALERIO BAJETTI ING. RENATO DEL PRETE
REV.	DESCRIZIONE	DATA	REDDATO VERIFICATO APPROVATO