



PIANTA CHIAVE

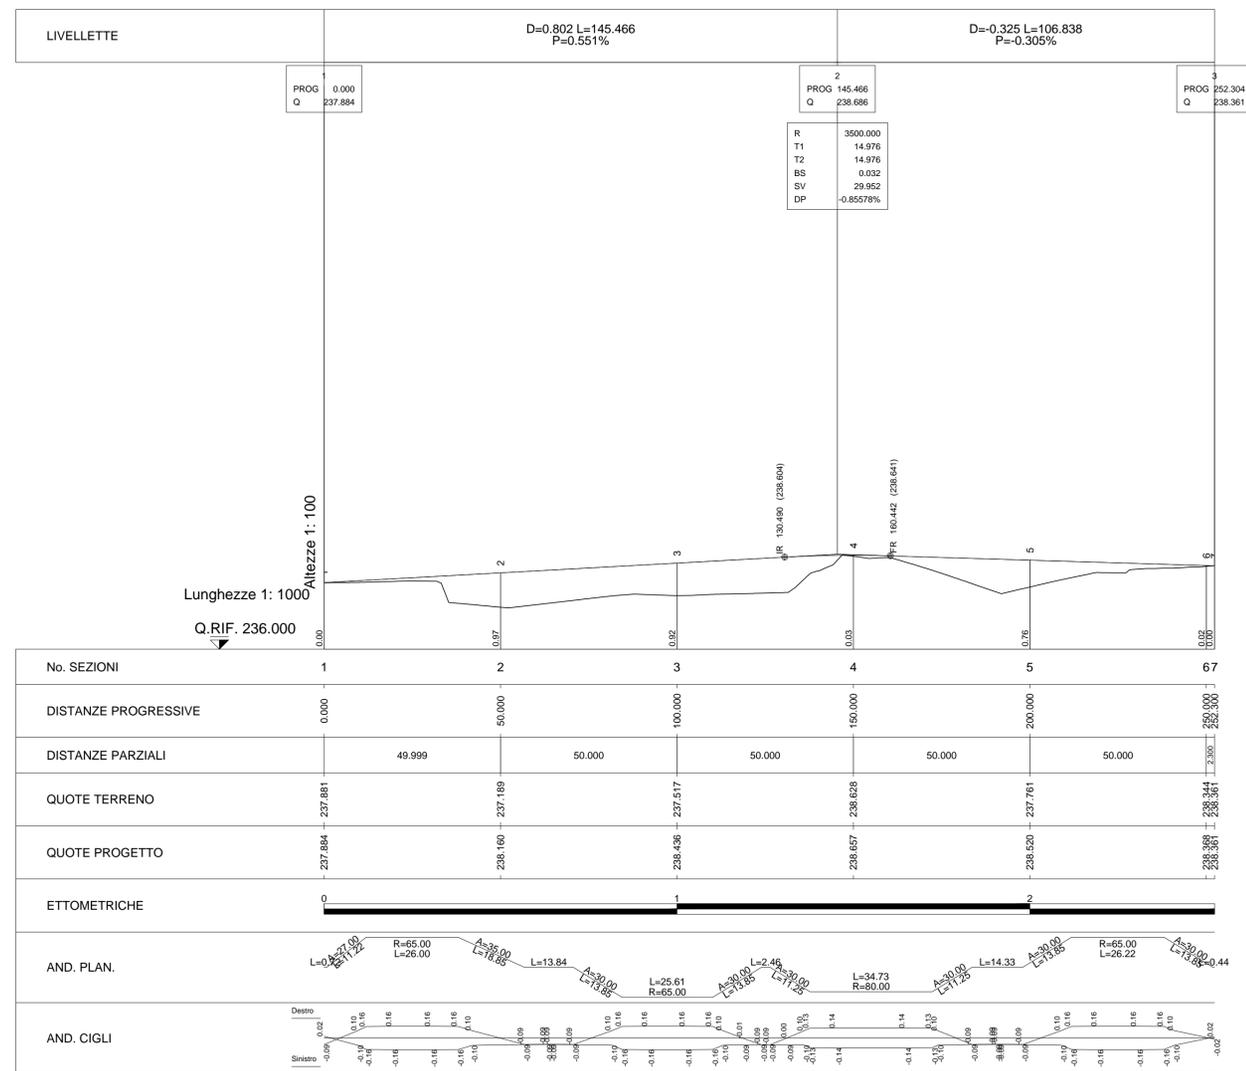

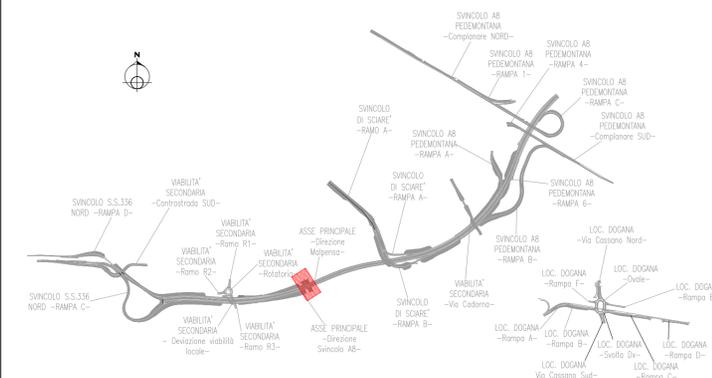

ANAS S.p.A.
Direzione Progettazione e Realizzazione Lavori

NUOVA S.S. 341 "GALLARATESE" - TRATTO DA SAMARATE A CONFINE CON LA PROVINCIA DI NOVARA - TRATTO NORD

STRALCIO FUNZIONALE DAL KM 6+500 (SVINCOLO S.S. 336 NORD) AL KM 8+844 (SVINCOLO AUTOSTRADA A8) "BRETTELLA DI GALLARATE"

PROGETTO ESECUTIVO

 Ing. Renato Vaira Corso del Risorgimento, 4 Torino e Provincia P. 10133	 Ing. Renato Del Prete Corso degli Ing. 6 Bari e provincia P. 70135	 Arch. Nicoletta Frattini Corso degli Ing. 6 Bari e provincia P. 70135	 Ing. Gabriele Inconchi Corso degli Ing. 6 Bari e provincia P. 70135
 Ing. Renato Vaira Corso del Risorgimento, 4 Torino e Provincia P. 10133	 Prof. Ing. Luigi Montersì Corso degli Ing. 6 Bari e provincia P. 70135	 Ing. Giacomino Angerano Corso degli Ing. 6 Bari e provincia P. 70135	DOTT. GEOL. DANILU GALLO Corso degli Ing. 6 Bari e provincia P. 70135

VISTO: IL RESPONSABILE DEL PROCEDIMENTO

Dot. Ing. Giancarlo LUONGO

RESPONSABILE INTEGRAZIONE DELLE PRESTAZIONI SPECIALISTICHE

Ing. Renato DEL PRETE

IL PROGETTISTA FIRMATARIO DELLA PRESTAZIONE

Ing. Valerio BAJETTI

GEOLOGO

Prof. Ing. Geol. Luigi MONTERSÌ

COORDINATORE DELLA SICUREZZA IN FASE DI PROGETTAZIONE

Ing. Gaetano RANIERI

NC09

N - CANTIERIZZAZIONE

NC - FASIZZAZIONE E VIABILITA' PROVVISORIE

Profilo provvisoria Corso Sempione

CODICE PROGETTO	NOME FILE	REVISIONE	SCALA:
PROGETTO	T00CA02CANPL02.dwg		
LIV. PROG.	N. PROG.		
M1533	E 1801		
CODICE ELAB.	T00CA02CANFP02	A	1:1000/100

C				
B				
A	EMISSIONE	Maggio 2021	ING. NICOLA MANGIARDI	ING. VALERIO BAJETTI
REV.	DESCRIZIONE	DATA	REDATTO	VERIFICATO
				ING. RENATO DEL PRETE