



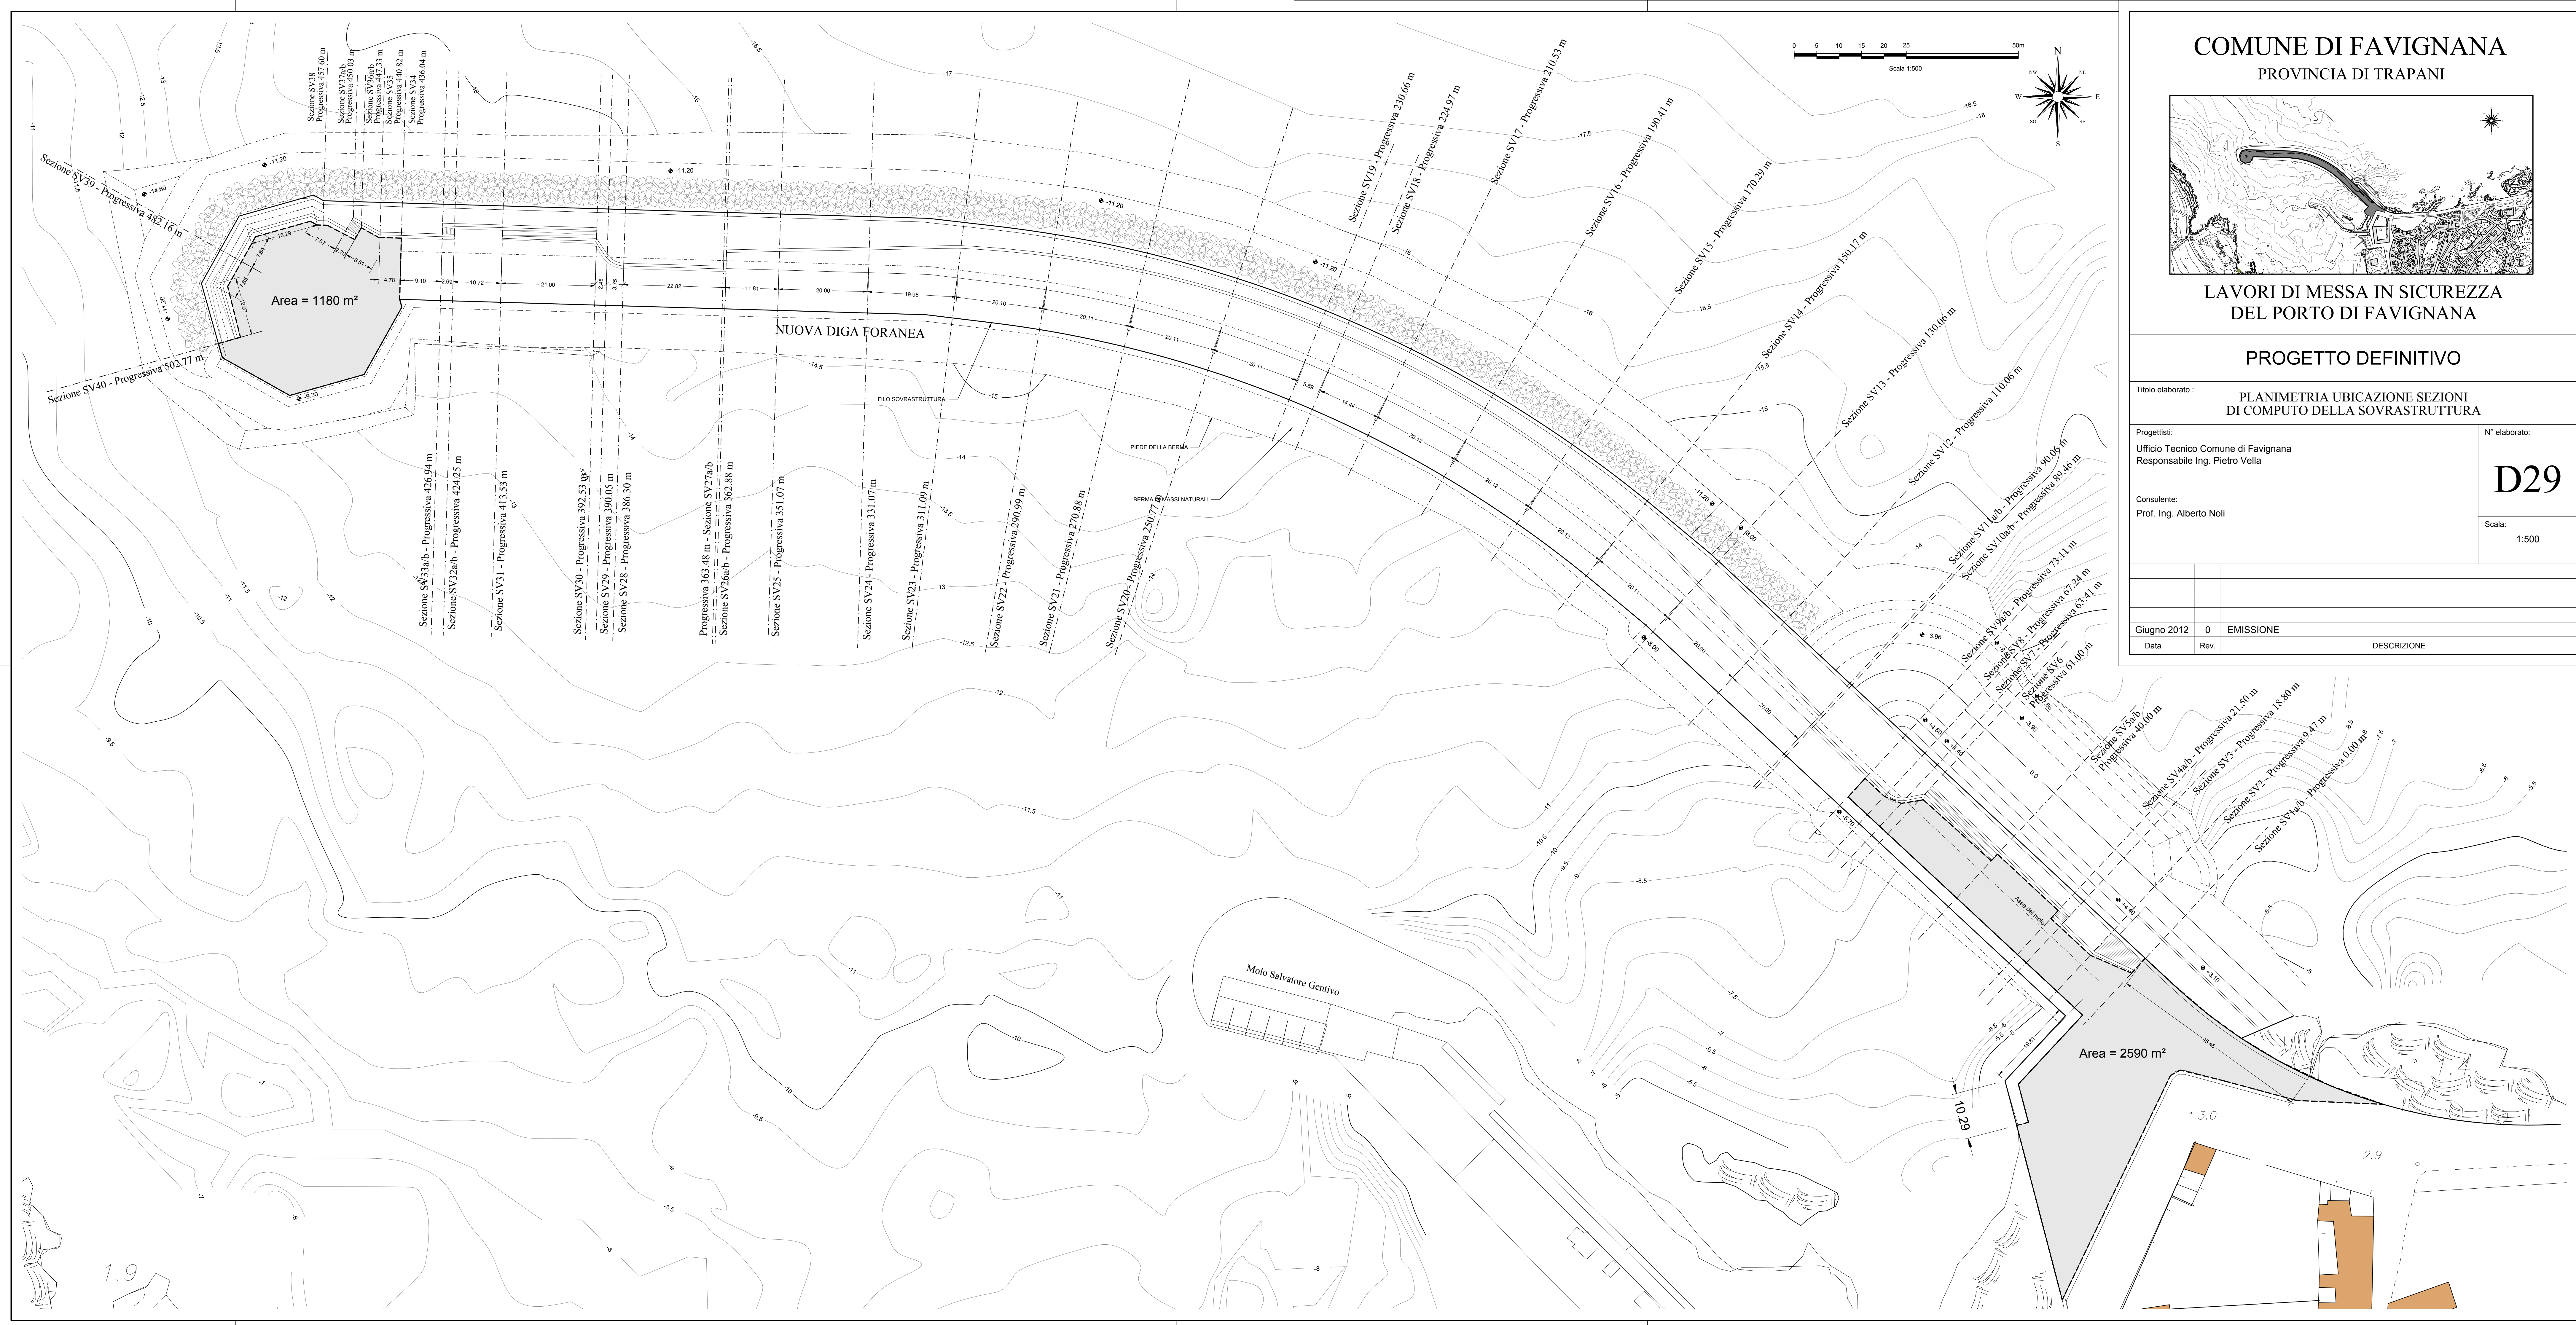

COMUNE DI FAVIGNANA
PROVINCIA DI TRAPANI

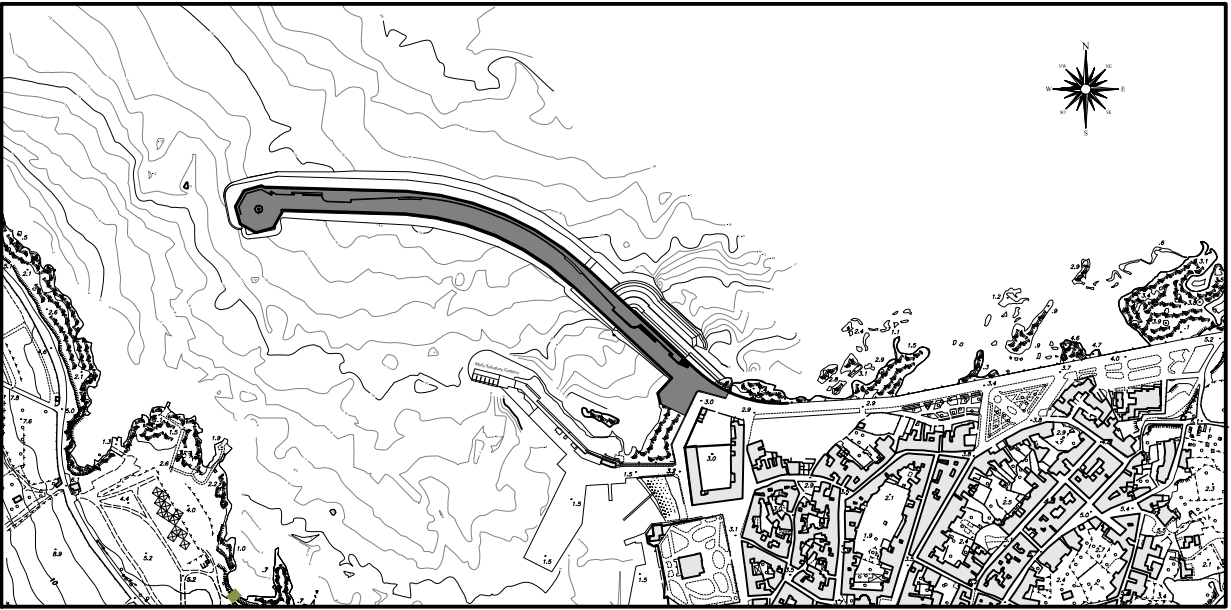

LAVORI DI MESSA IN SICUREZZA
DEL PORTO DI FAVIGNANA

PROGETTO DEFINITIVO

Titolo elaborato :
PLANIMETRIA UBICAZIONE SEZIONI
DI COMPUTO DELLA SOVRASTRUTTURA

Progettisti:
Ufficio Tecnico Comune di Favignana
Responsabile Ing. Pietro Vella

N° elaborato:

D29

Consulente:
Prof. Ing. Alberto Noli

Scala:

1:500

Giugno 2012	0	EMISSIONE
Data	Rev.	DESCRIZIONE