


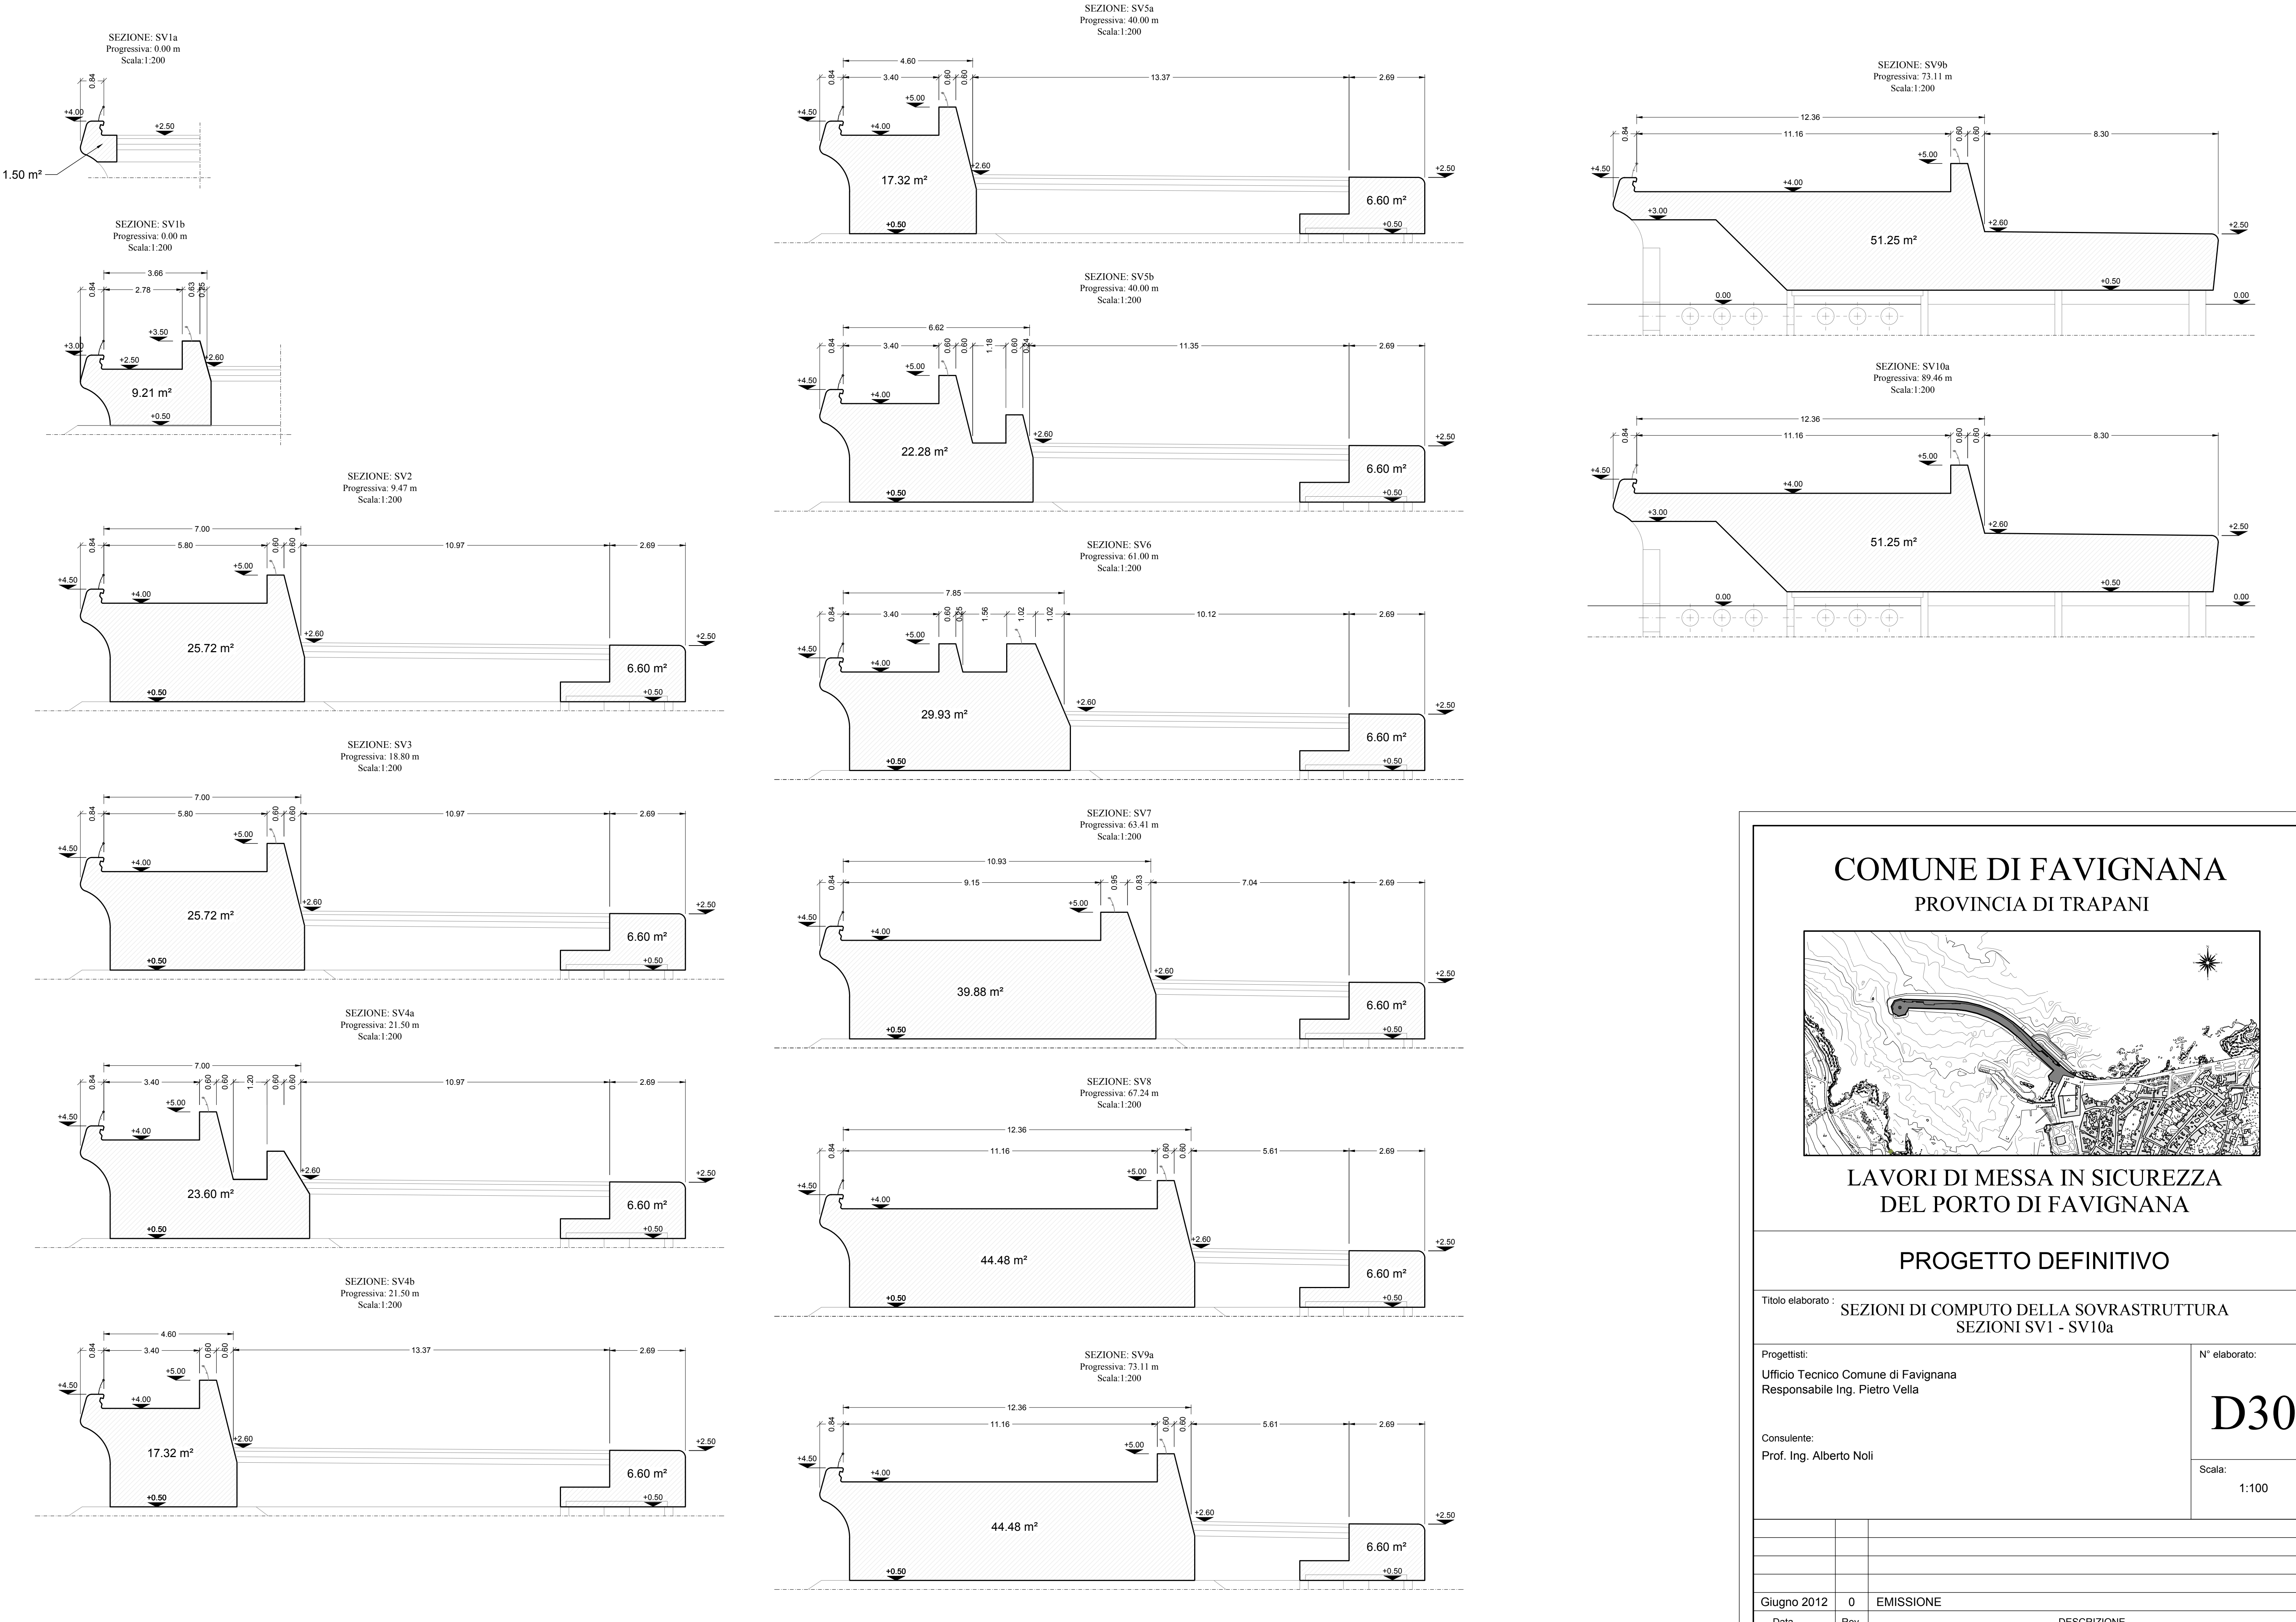

COMUNE DI FAVIGNANA
PROVINCIA DI TRAPANI

LAVORI DI MESSA IN SICUREZZA
DEL PORTO DI FAVIGNANA

PROGETTO DEFINITIVO

Titolo elaborato : SEZIONI DI COMPUTO DELLA SOVRASTRUTTURA
SEZIONI SV1 - SV10a

Progettisti:
Ufficio Tecnico Comune di Favignana
Responsabile Ing. Pietro Vella

N° elaborato:
D30

Consulente:
Prof. Ing. Alberto Noli

Scala:
1:100

Giugno 2012	0	EMISSIONE
Data	Rev.	DESCRIZIONE