



REGIONE BASILICATA



PROVINCIA DI POTENZA



COMUNE DI VAGLIO BASILICATA


**PARCO AGRO - FOTOVOLTAICO DELLA POTENZA
DI 19.960,28 kW IN LOCALITA' CESCARELLE
IN AGRO DI VAGLIO BASILICATA/CANCELLARA (PZ)**

AUTORIZZAZIONE UNICA ai sensi del D.Lgs 29 Dicembre 2003, n. 387


PROGETTO DEFINITIVO

Proponente	EMMEDUE SOLAR S.r.l.s Via Cervellino 5 - 85015 Oppido Lucano (PZ) C.F./P.IVA 02136310766 e_mail pec: emmeduesolarsrls@pec.it
Progettazione	Ing. VIGGIANO Antonio Cso Vittorio Emanuele II, 161 - 85058 Vietri di Potenza (PZ) C.F. VGGNTN81S22G942Q - P.IVA 01784870766 Cel +39 389 1909634 e_mail: lngviggiano2402@gmail.com pec: antonio.viggiano@ingpec.eu
Scala	Elaborato
A.12.a.17	Sezioni tipo trasversali/stradali


Data Approvazione: Marzo 2023

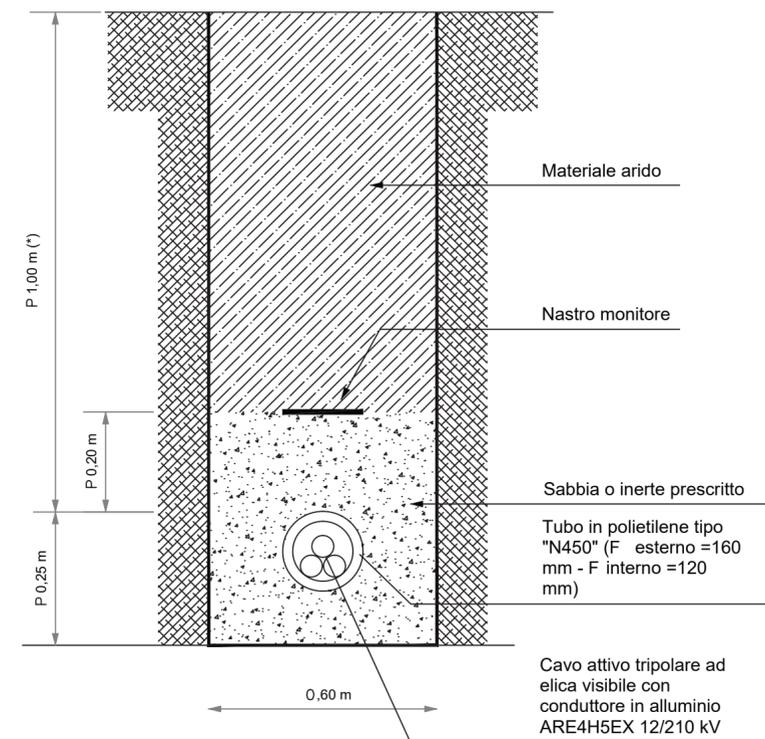


**LINEA IN CAVO SOTTERRANEO IN TUBAZIONE
POSA DI N.1 CAVI MT SU TERRENO NATURALE**

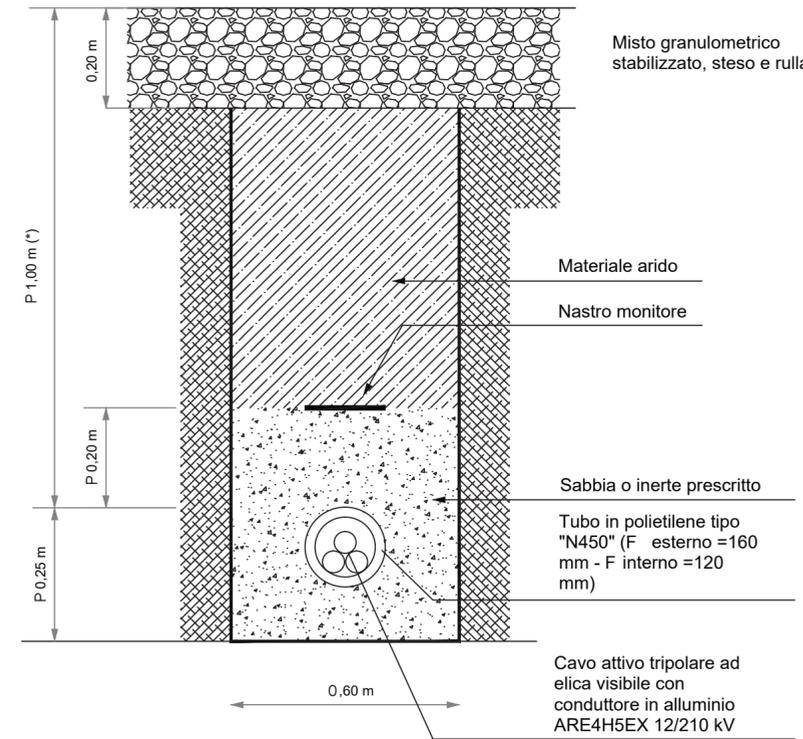


**LINEA IN CAVO SOTTERRANEO IN TUBAZIONE
POSA DI N.1 CAVI MT SU VIABILITÀ DI SERVIZIO SU MISTO STABILIZZATO**

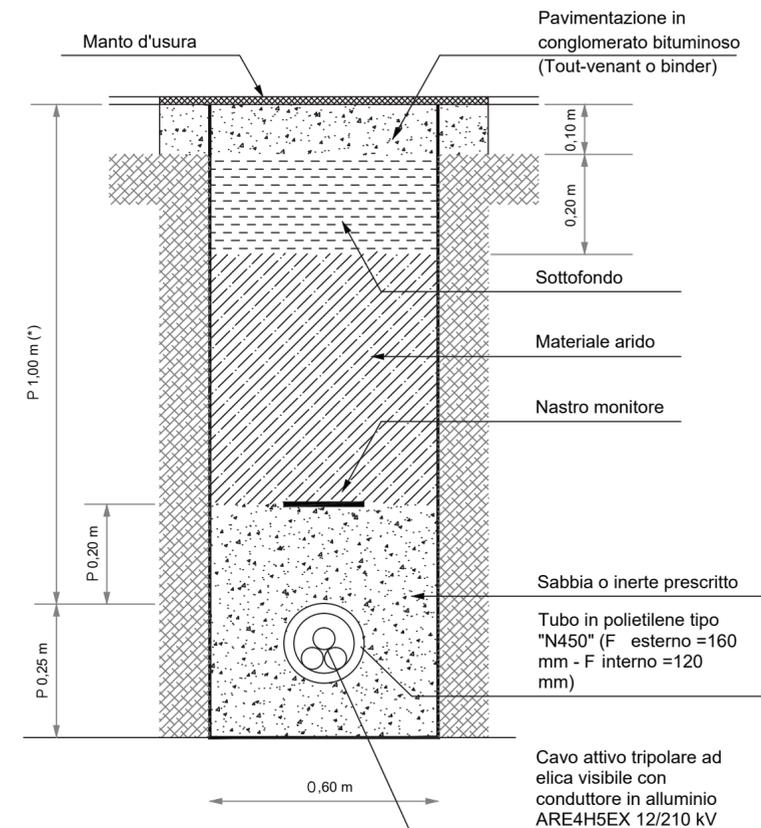

**LINEA IN CAVO SOTTERRANEO IN TUBAZIONE
POSA DI N.1 CAVI MT SU STRADA COMUNALE ASFALTATA**

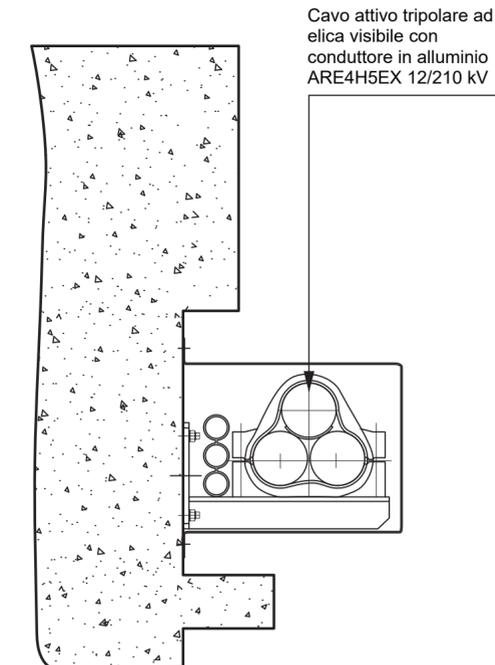

STAFFAGGIO A PONTE

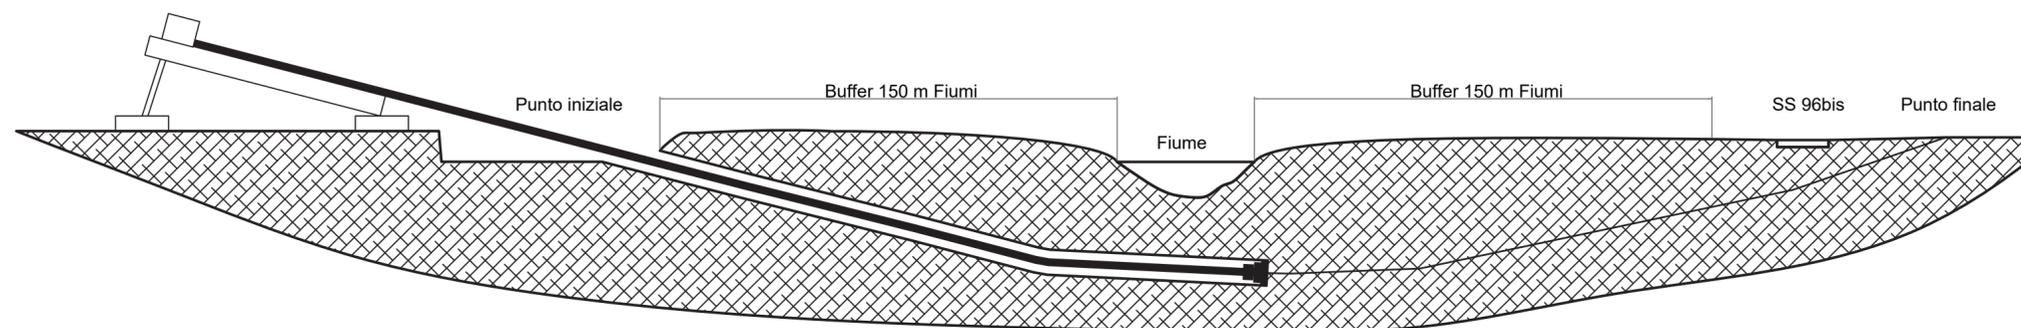

**Interferenza cavidotto / Corso d'acqua
TRIVELLAZIONE ORIZZONTALE CONTROLLATA (TOC)**